Überbauung Tasberg St. Ursen Fribourg

Schnitt, Fassade Haus D / G Mst: 1 : 100

Datum : 1.11.2021

GTB Gestaltung Technik Bauberatung
Mosermatte 1 3110 Münsingen
www. gtb-bau.ch

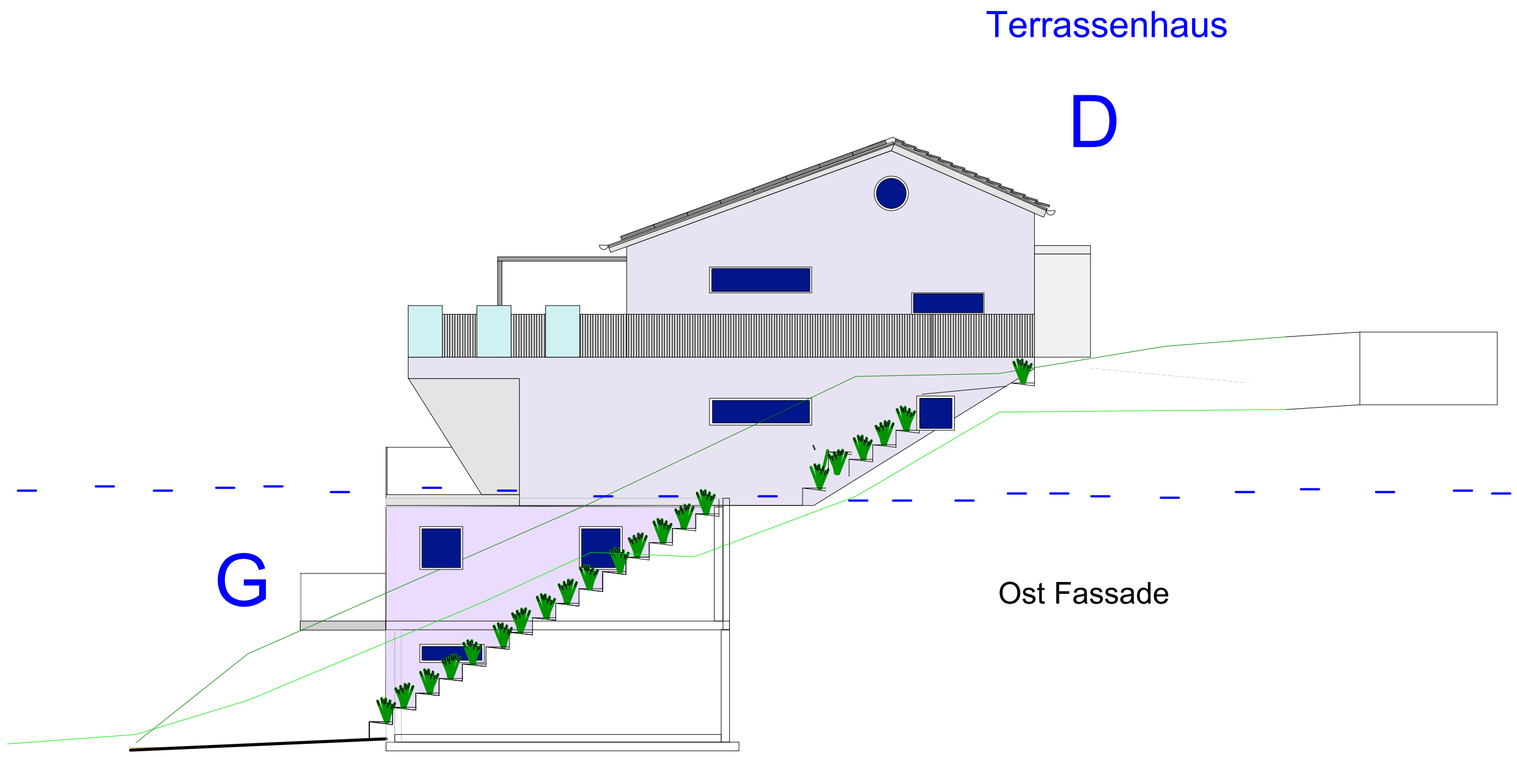

Ost Fassade

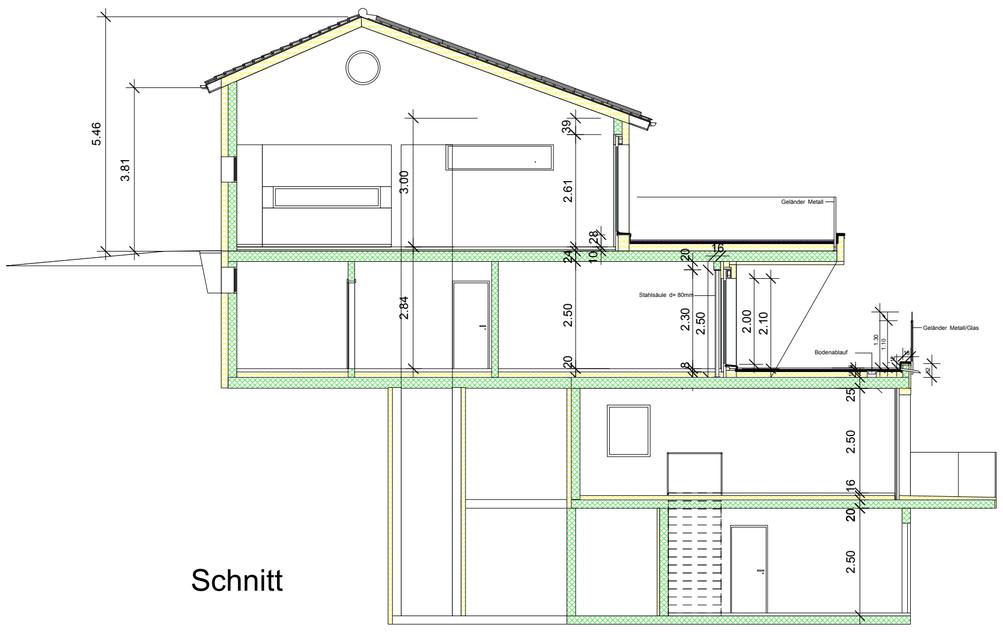

Schnitt

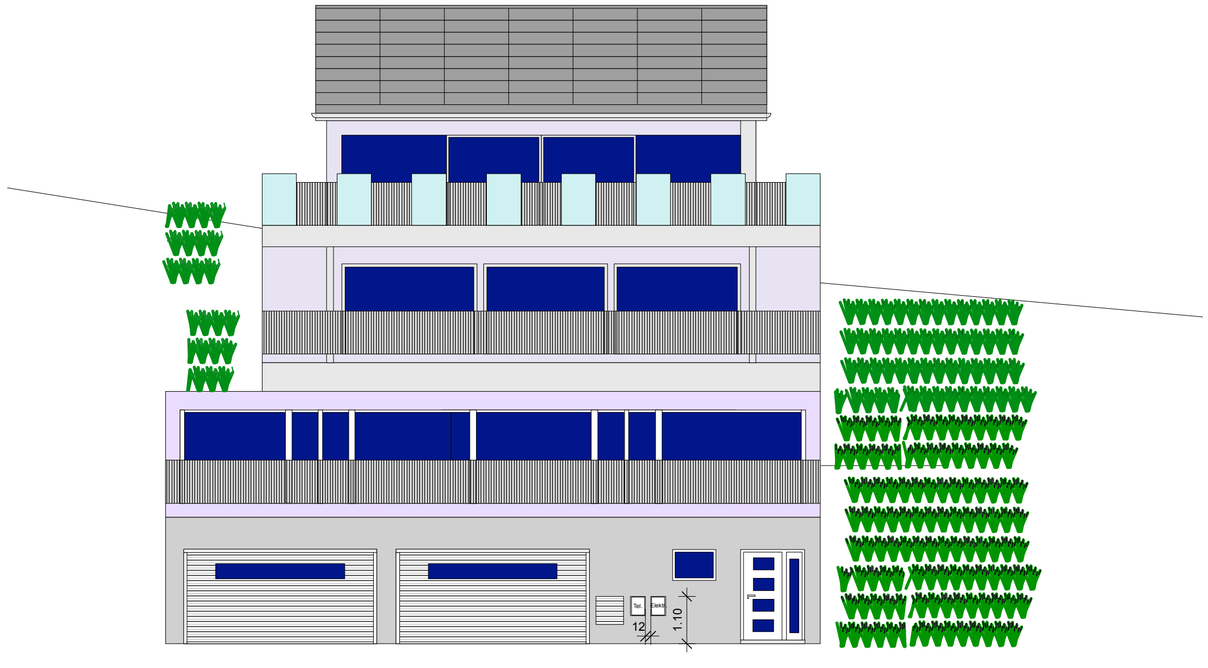

Süd Fassade