

Überbauung Tasberg St. Ursen Fribourg

Wohnhaus mit Arztpraxis
Grundriss Haus D/G
Datum : 10.12.2022


Mst: 1 : 100

GTB Mosematten 1 3110 Münsingen
www.gtb-bau.ch


Türhöhe = roher Boden - roher Sturz

Legende


- Holzbau
- Isolation
- Eisenbeton

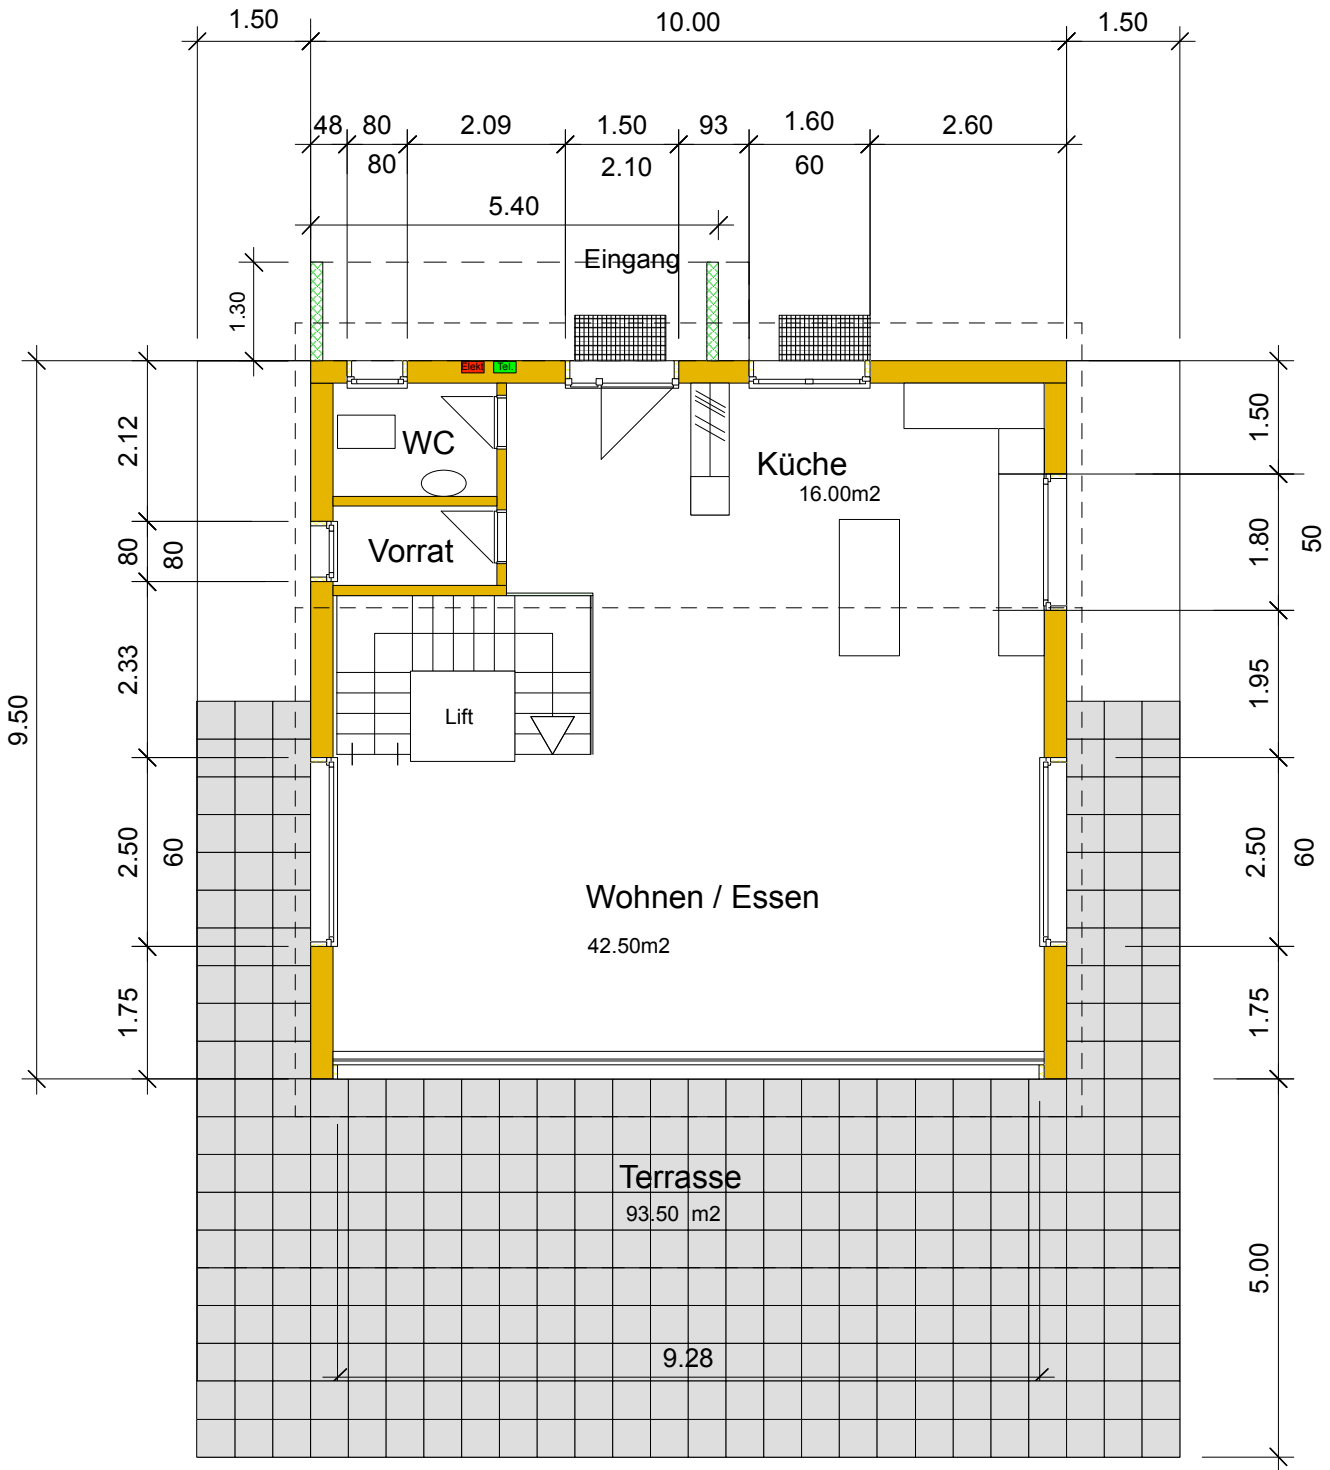


Wohngeschoss

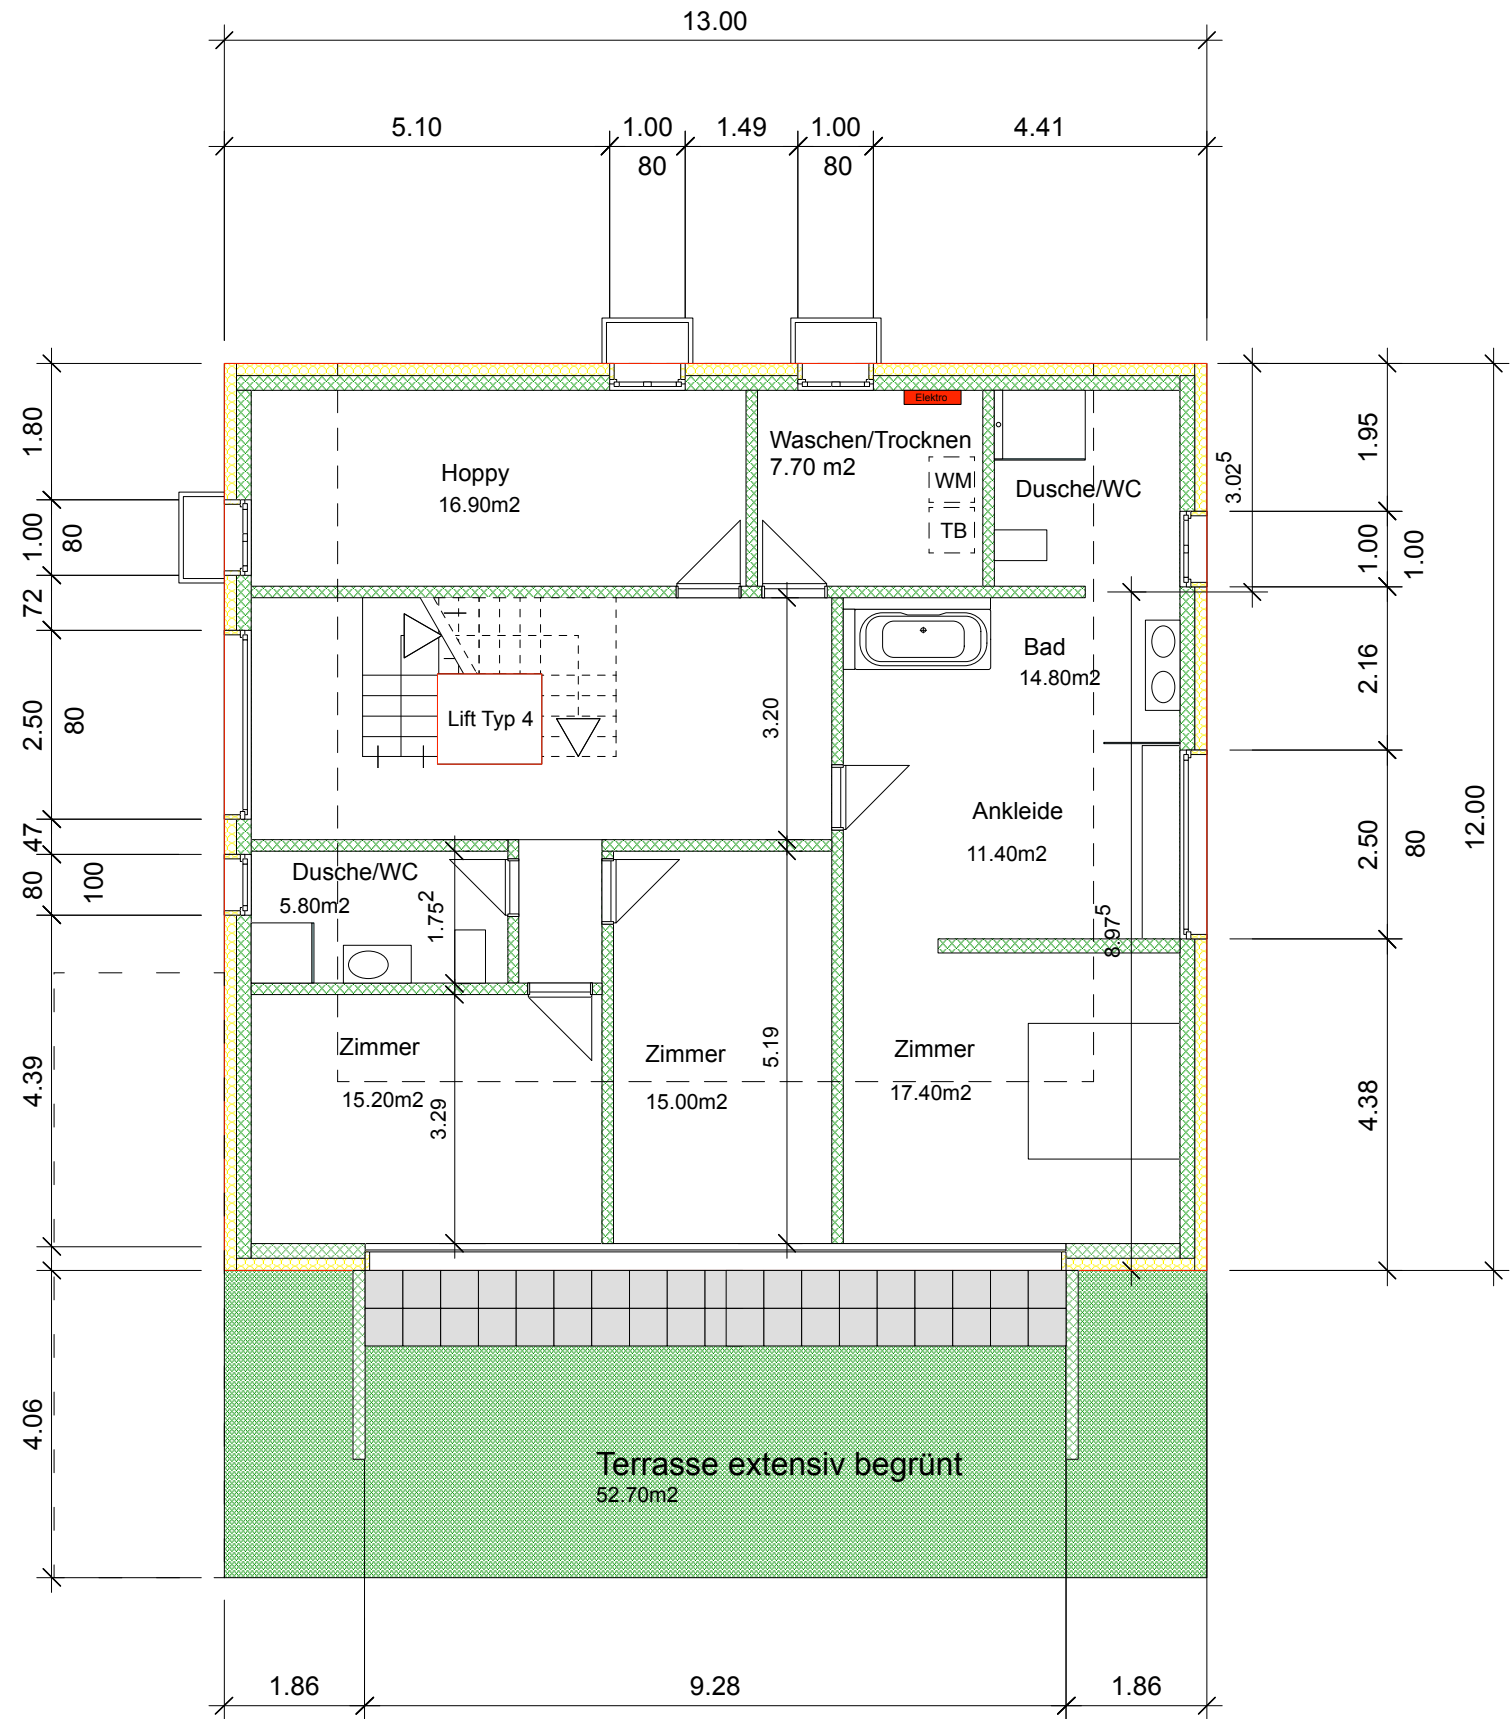

Schlafgeschoss

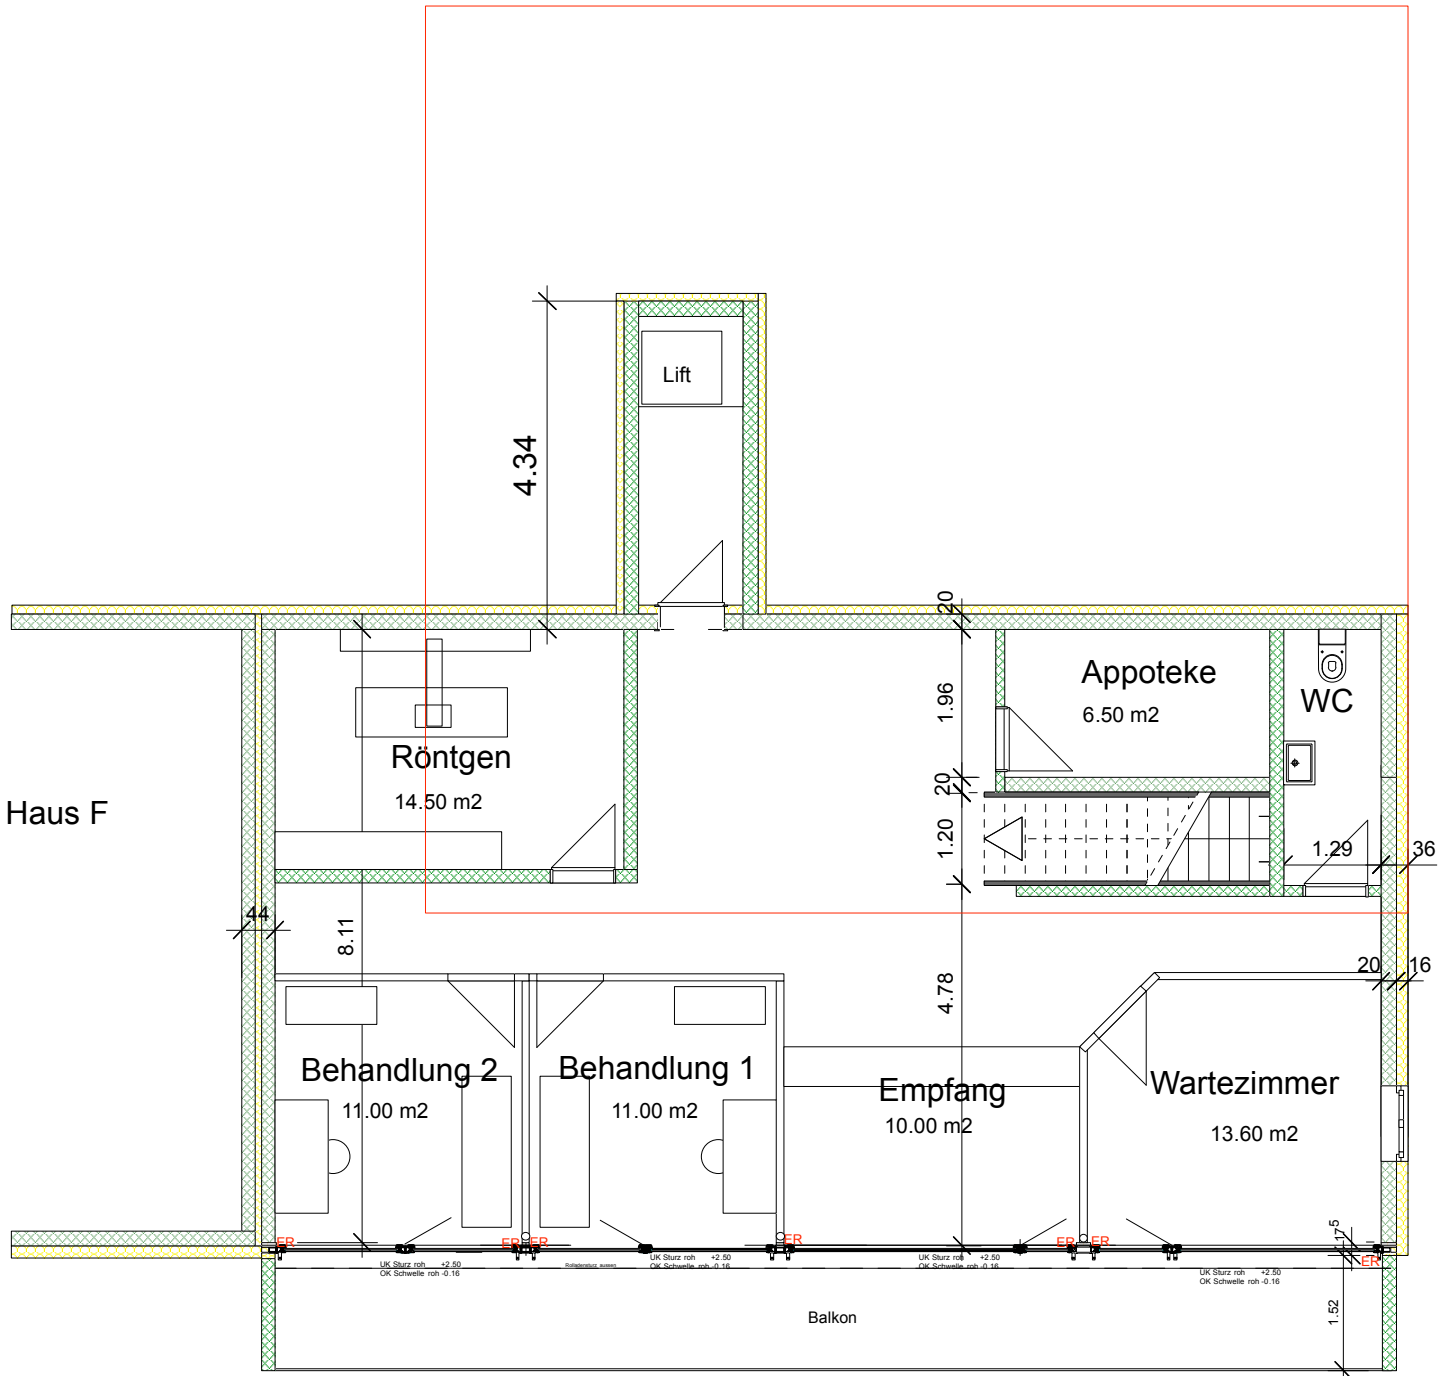

Arztpraxis

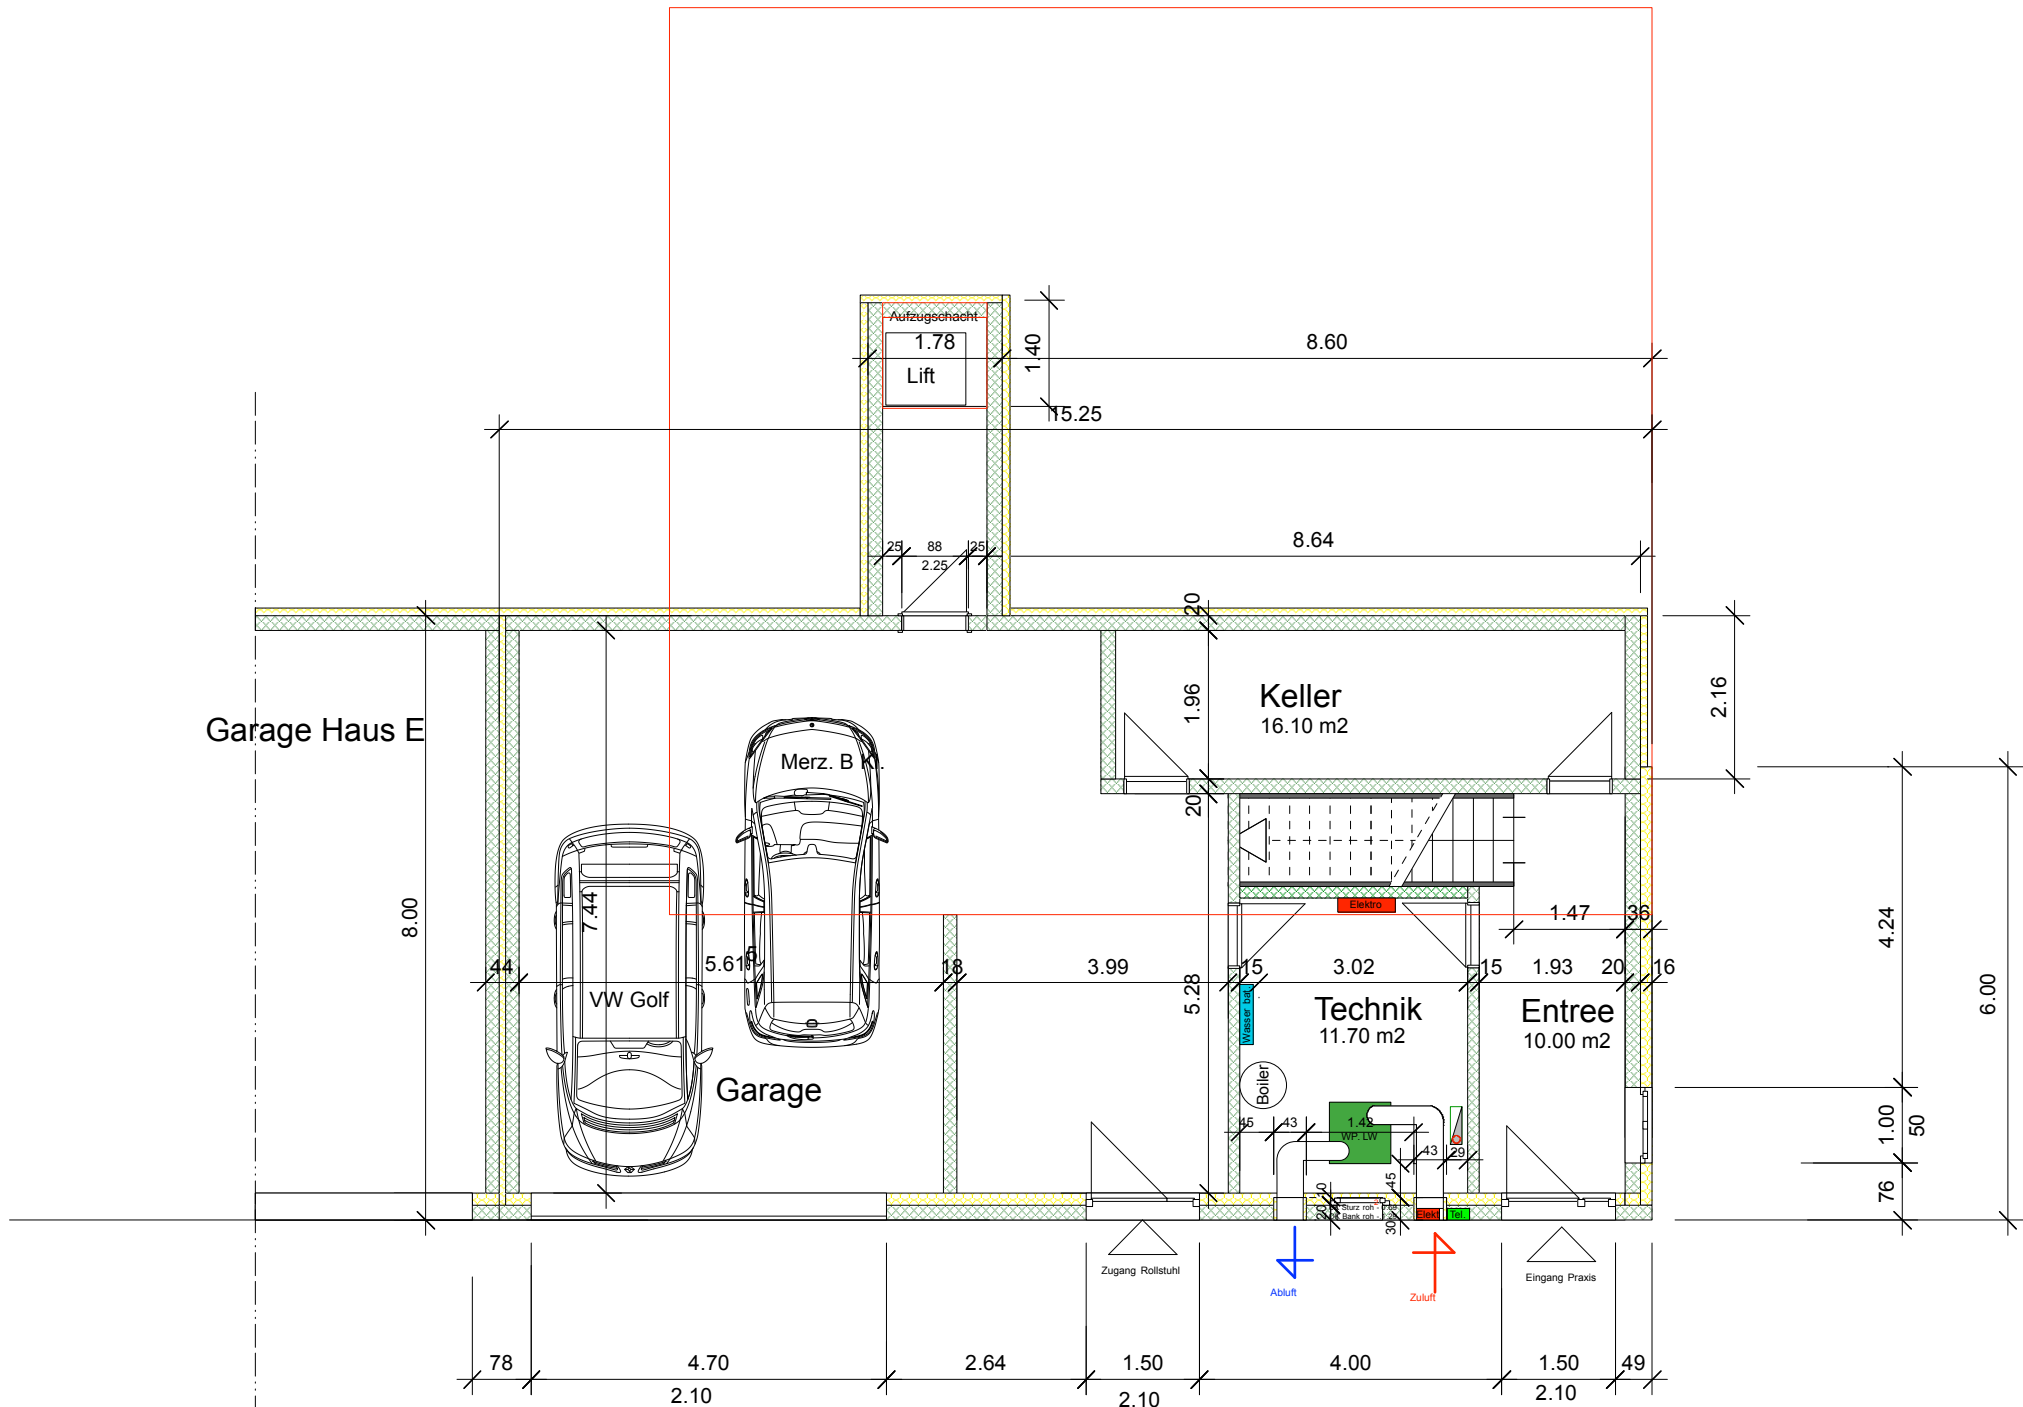

Garagegeschoss