


# Überbauung Tasberg St. Ursen Fribourg

Fassaden, Schnitt Haus C Mst: 1 : 100


Datum : 1.1.2021



Mosermatte 1 3110 Münsingen  
www.gtb-bau.ch

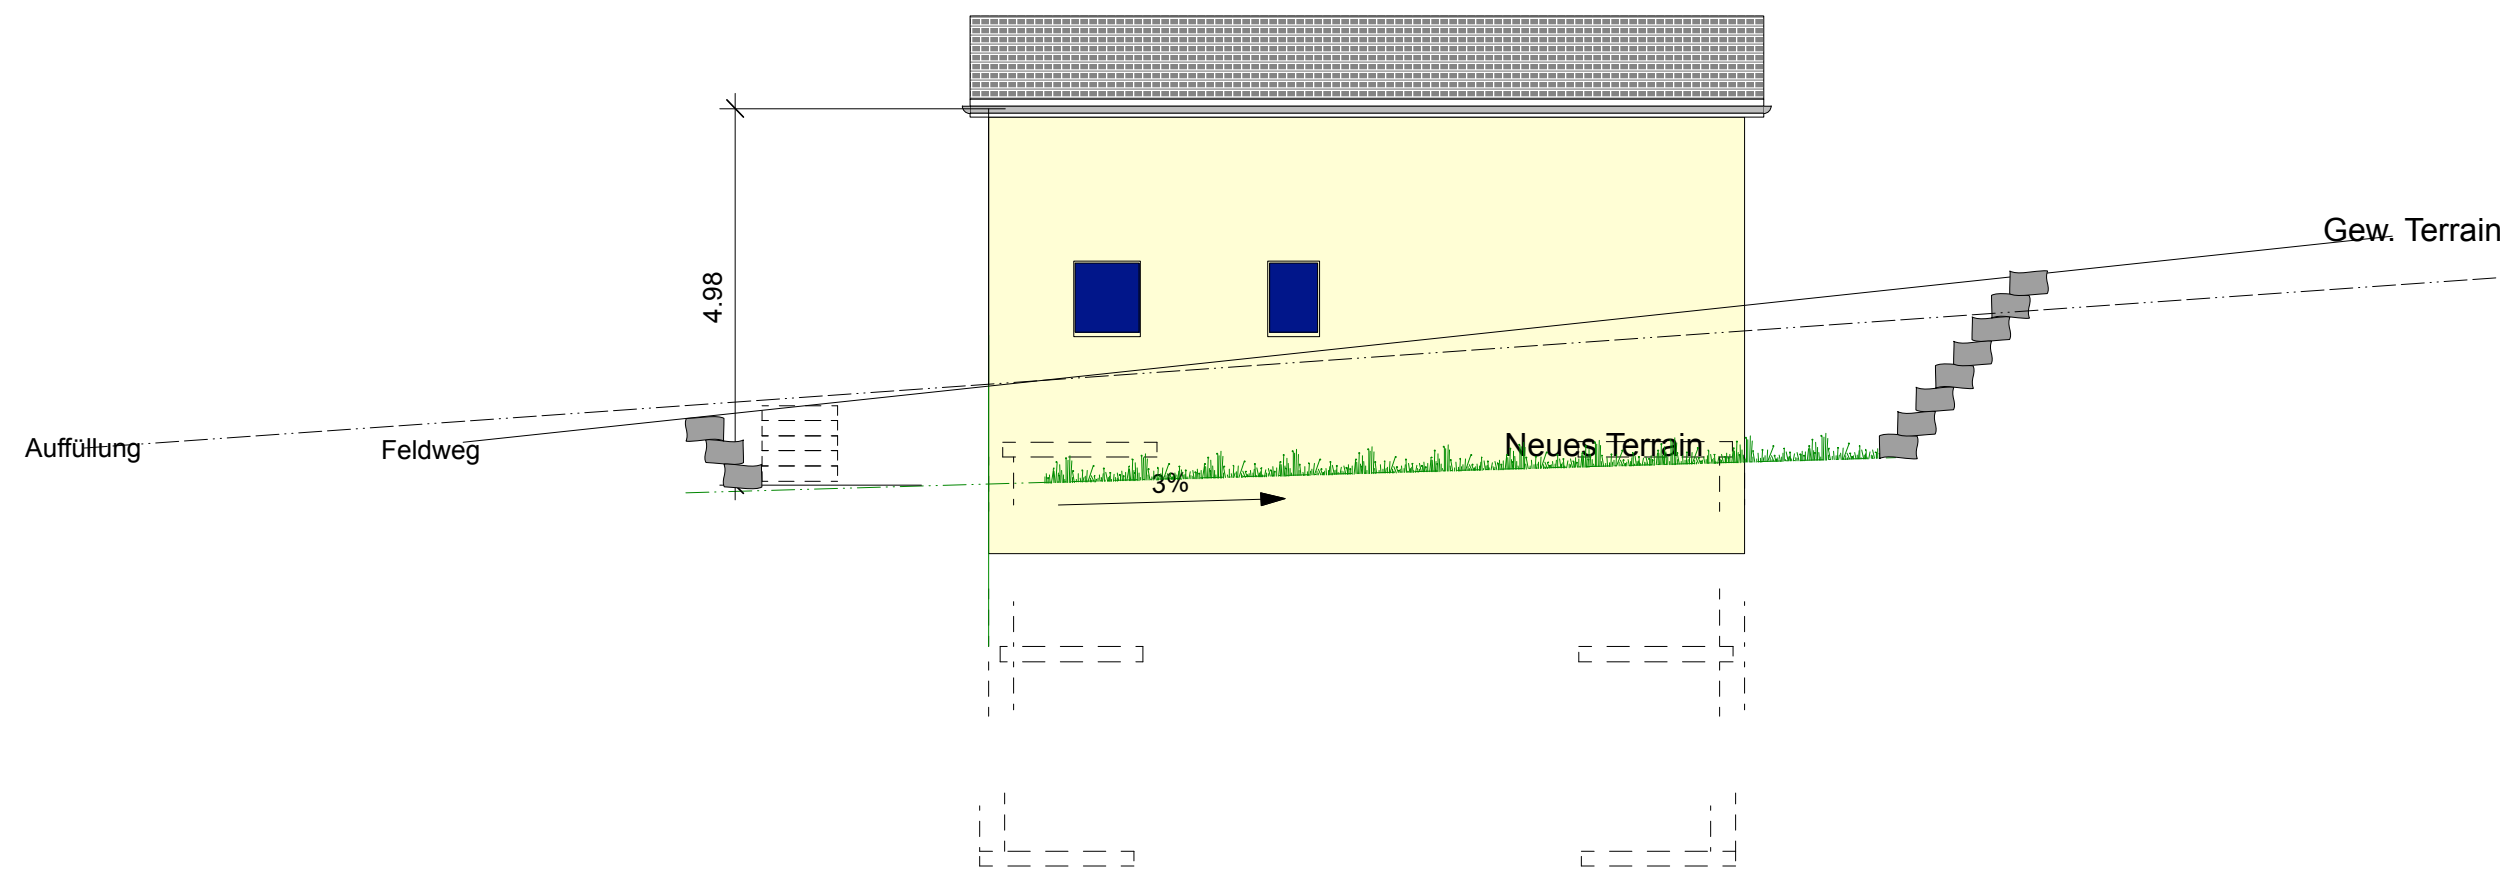


Nord - Ost Fassade Haus C

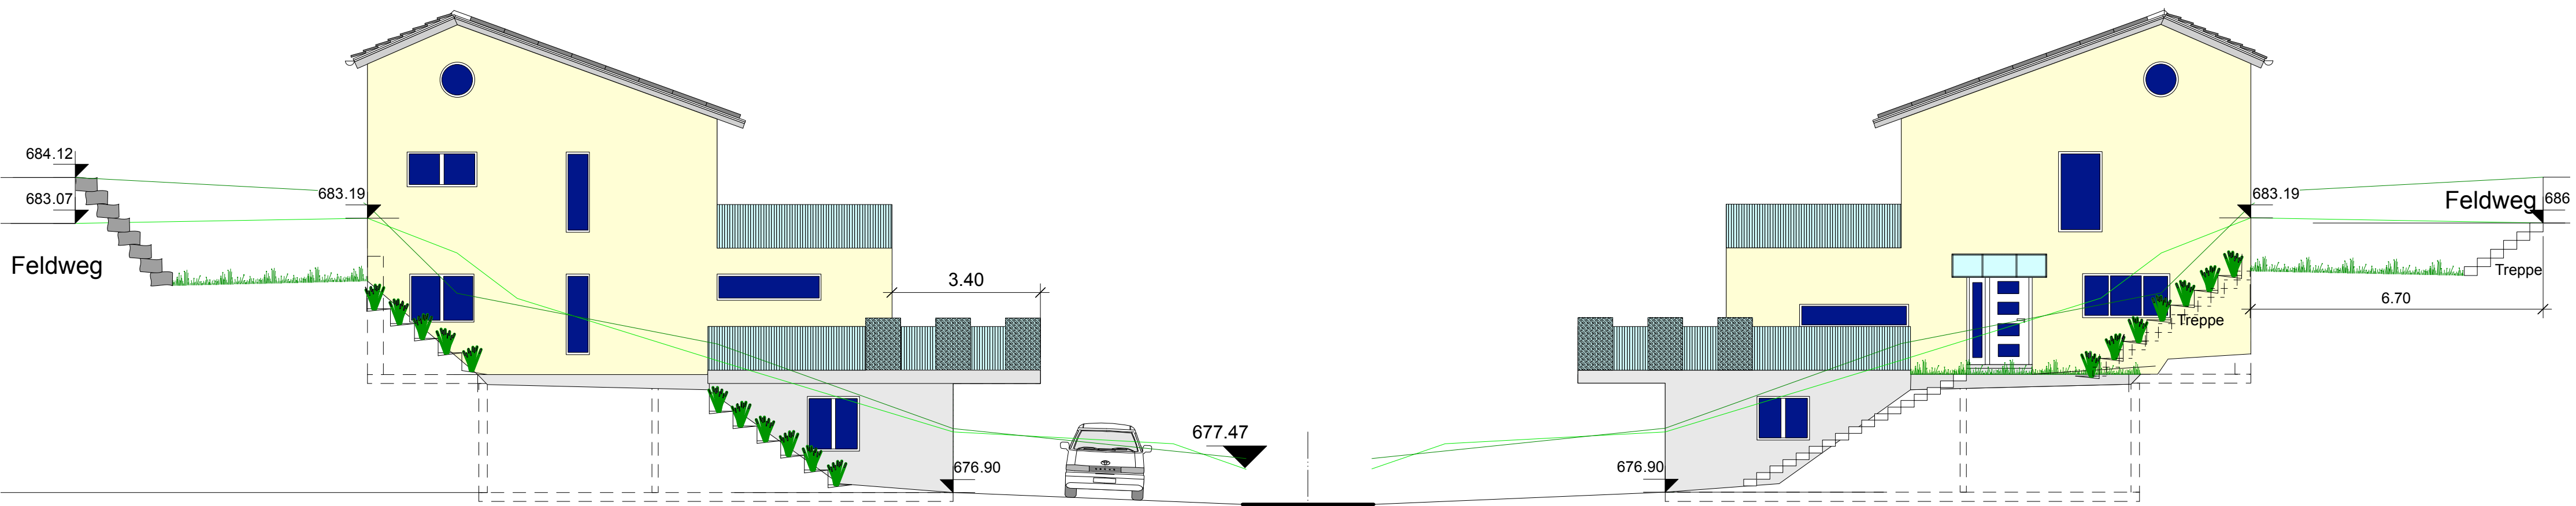

Nord - West Fassade Haus C

Süd-Ost Fassade Haus C

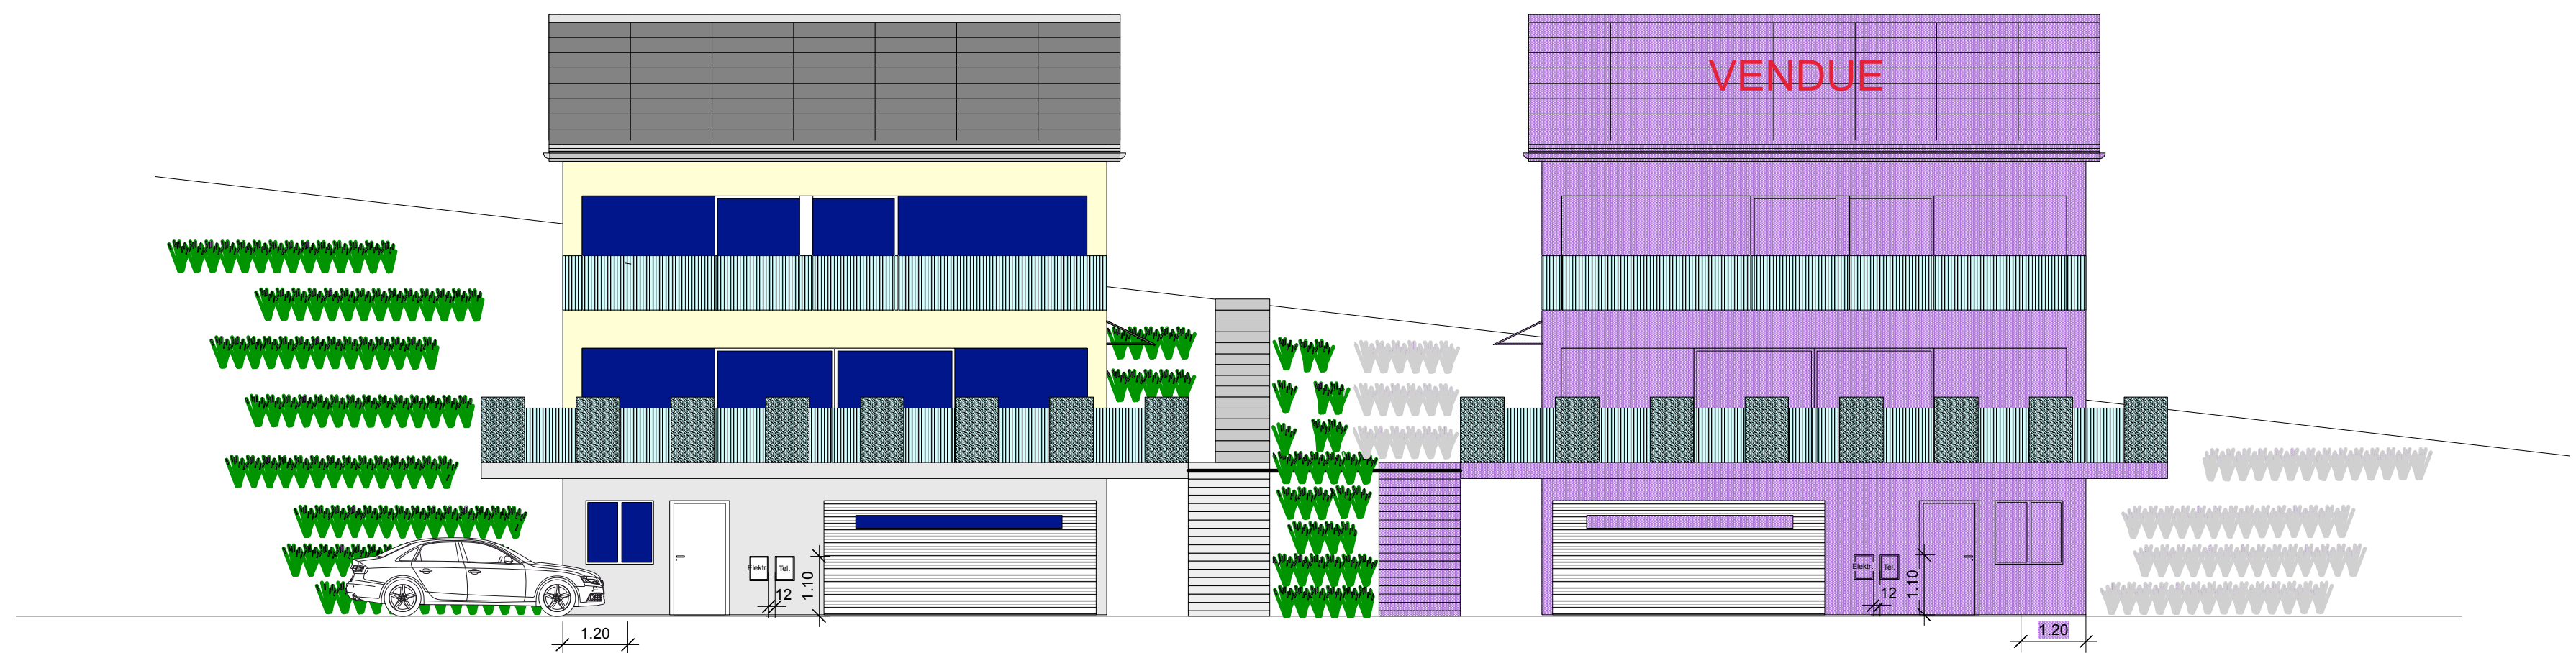

Süd-West Fassaden C