Gemeinde: Rüschegg

Baugesuch Nr. 68 / 1975

Kleine Baubewilligung

Die Gemeinde-Baupolizeibehörde erteilt hiermit Herrn Amgarten Paul, Metzgermeister, Längenboden, 3154 Rüschegg-Heubach

auf Grund des Baugesuches vom 12.11.75, welches nach den Vorschriften des Baubewilligungsdekretes vom 10. Februar 1970 eingereicht und behandelt wurde, gestützt auf die geltenden Gesetze, Dekrete, Verordnungen und Gemeindereglemente die **kleine Baubewilligung**, unter Vorbehalt von Drittmannsrechten sowie unter folgenden Bedingungen und Auflagen:

Standort/Strasse	Zone	Parzellen-Nummer	Gebäude-Nummer
Längenboden	üG	1412	370 B

Bauvorhaben

Baubeschrieb – Entscheid über Ausnahmen – Bedingungen und Auflagen – Vor Baubeginn beizubringende besondere Bewilligungen – Entscheid über Einsprachen (Begründung evtl. im Beiblatt).

Erstellen eines Garage-Anbaues an Gebäude Nr. 370 B

Umfassungswände und Decke aus Beton
Hauptmasse: 9.30 x 4.-- x 2.20 m

Die Bauvorschriften des Kantons Bern und der Gemeinde Rüschegg sind zu respektieren. Der Baubeginn und die Bauvollendung sind Herrn Rothen Willi, Bauinspektor, Stössen, 3154 Rüschegg-Heubach anzuzeigen. Herr Rothen W. hat im Auftrag des Gemeinderates das Bauvorhaben zu prüfen und die Arbeiten nach Vollendung zu kontrollieren.

Die Bestimmungen der Forst- und Feuerpolizei, sowie die Weg-, Wald-, Grenz- und Gebäudeabstände sind einzuhalten.

Gebühren Fr. 20.--
Kosten

Von dieser Baubewilligung darf erst Gebrauch gemacht werden, wenn sie in Rechtskraft erwachsen ist (vgl. Rechtsbelehrung auf der Rückseite).

3153 Rüschegg, den 21.11.1975

Namens der Gemeinde-Baupolizeibehörde

Der Präsident: Der Sekretär:

Evtl. Doppel an:

Herrn Rothen W., Heubach

4/301-5

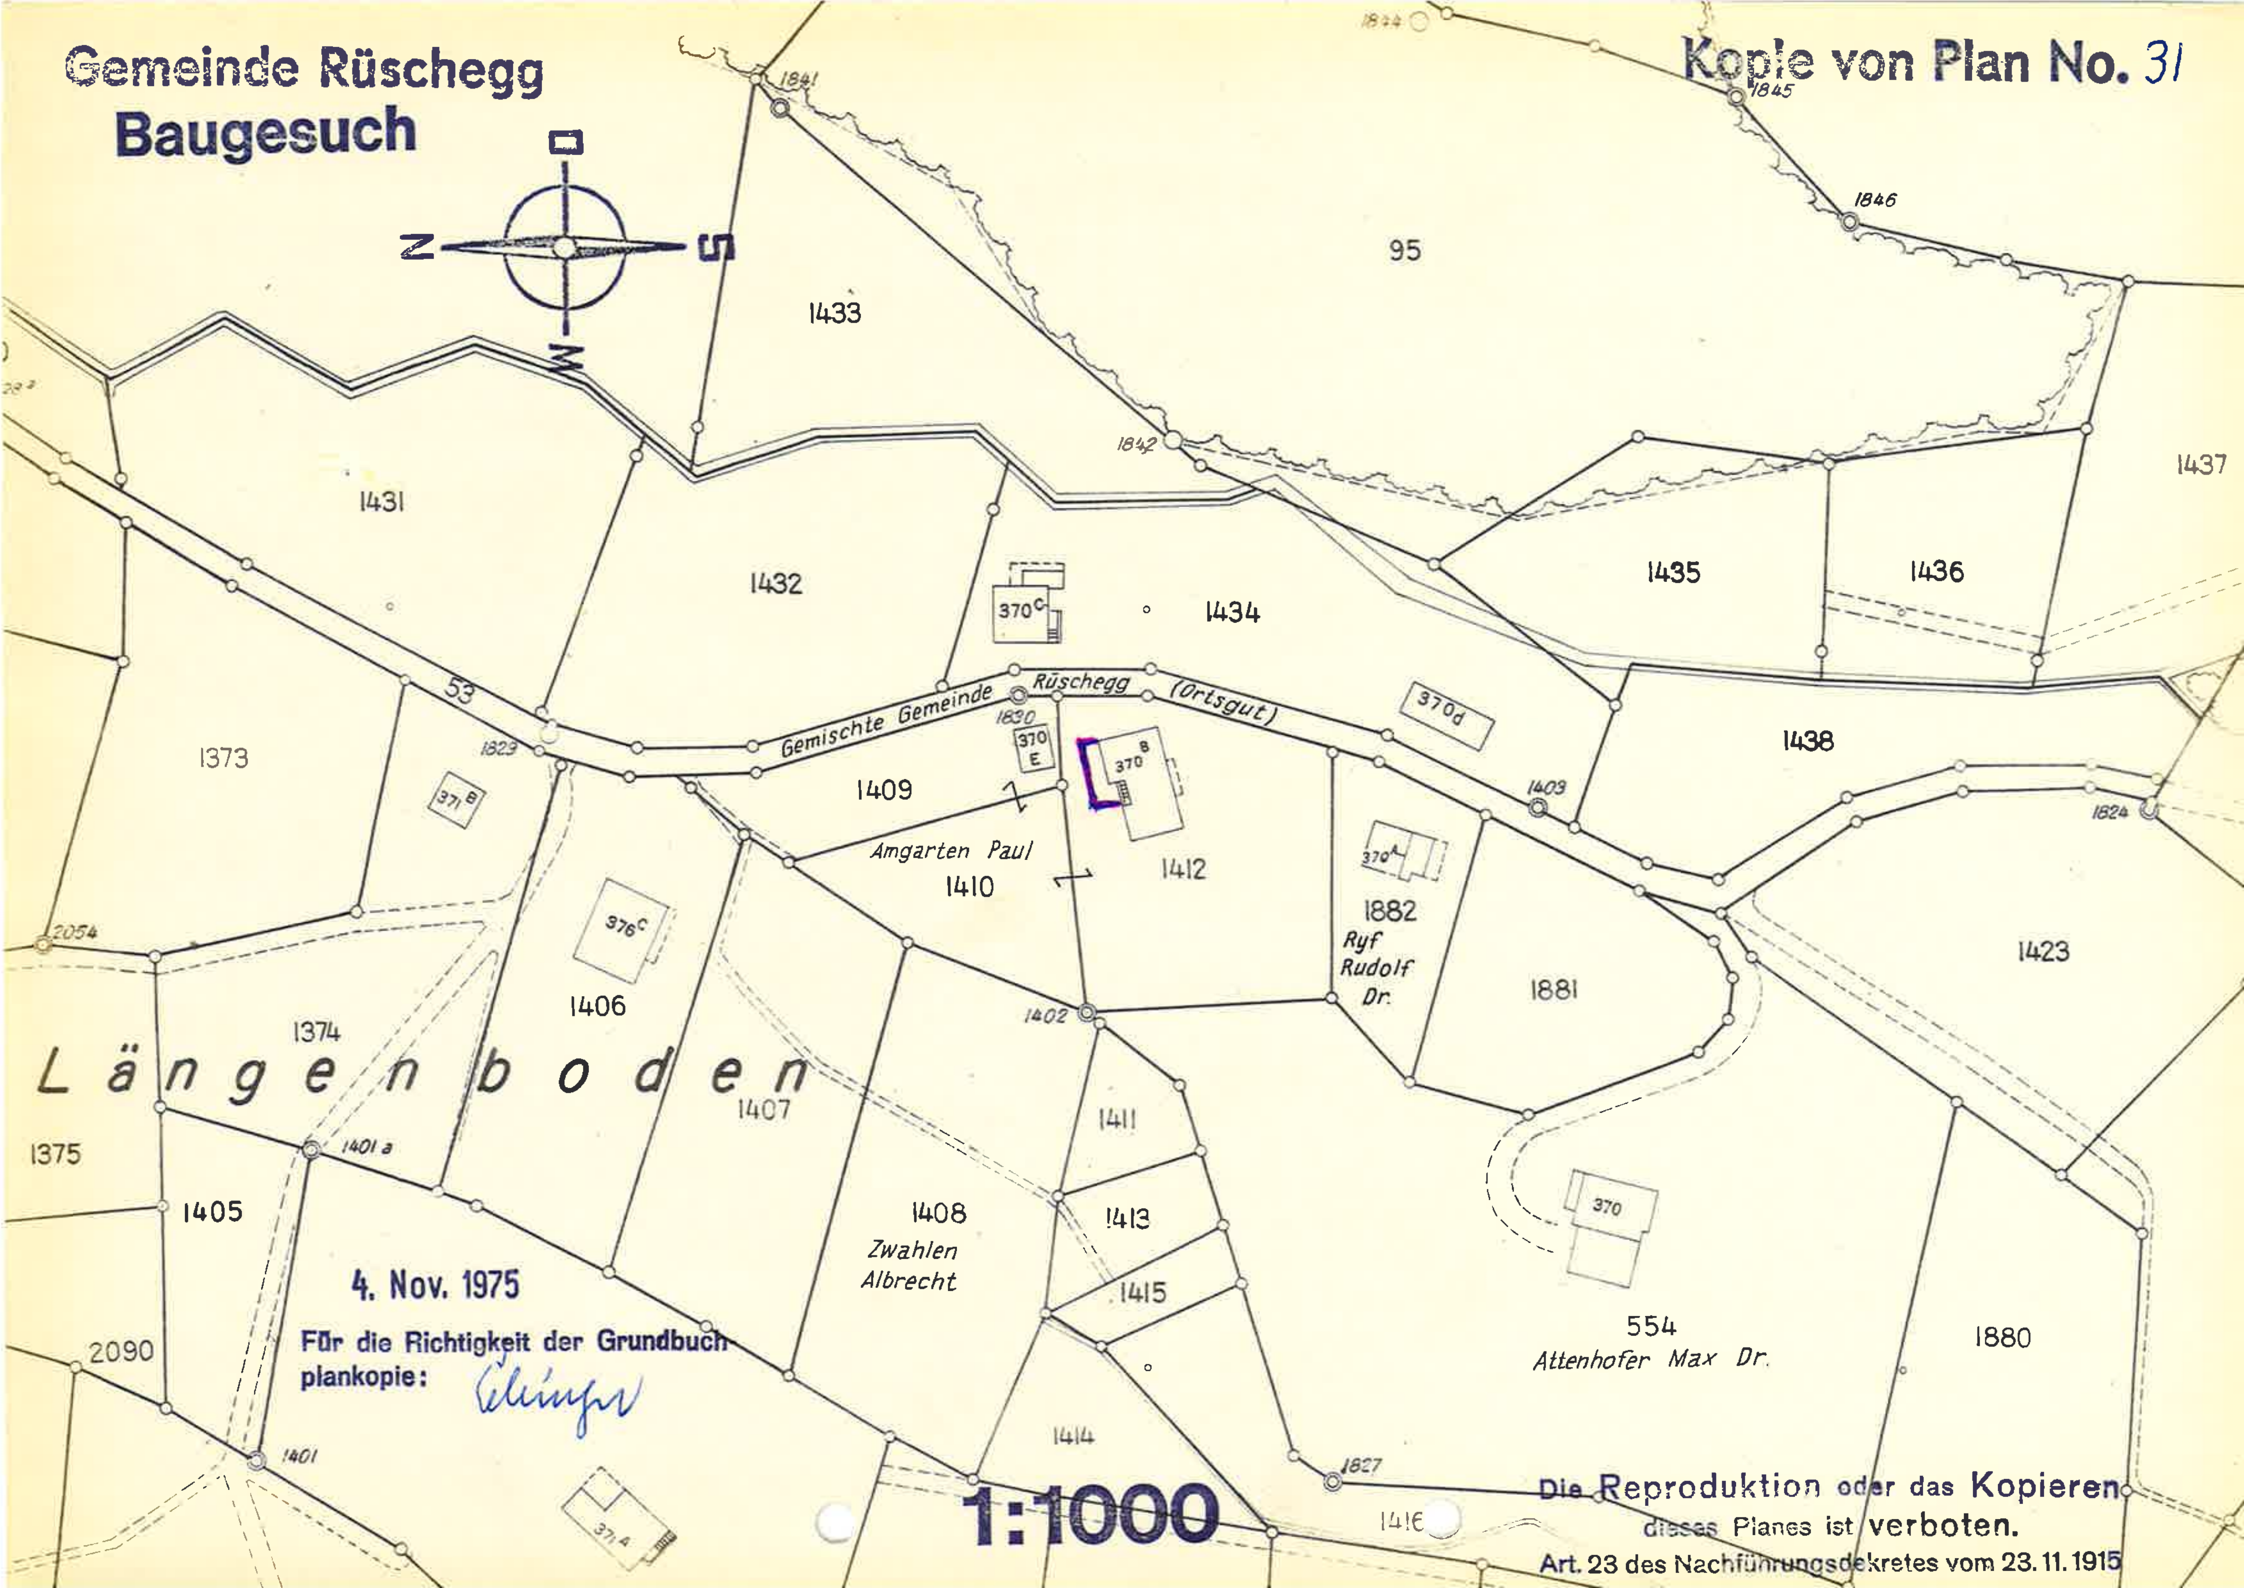
Gemeinde Rüschegg
Baugesuch
Kopie von Plan No. 31
N
O
S
W
95
1433
1431
1432
1434
1435
1436
1437
1438
370c
370d
370E
370B
370A
371B
376C
370
371A
Gemischte Gemeinde Rüschegg (Ortsgut)
53
1373
1374
1375
1405
1406
1407
1408
1409
1410
1411
1412
1413
1414
1415
1416
1423
1880
1881
1882
554
2090
Amgarten Paul
Ryf Rudolf Dr.
Zwahlen Albrecht
Attenhofer Max Dr.
Längenboden
1841
1842
1845
1846
1844
1823
1830
1403
1824
1402
1401 a
1401
1827
2054
4. Nov. 1975
Für die Richtigkeit der Grundbuchplankopie:
1:1000
Die Reproduktion oder das Kopieren dieses Planes ist verboten.
Art. 23 des Nachführungsdekretes vom 23.11.1915

Herrn
Paul Amgarten
Metzgermeister Längenboden
3134 Rüschegg – Heubach

Garageanbau

3. Nov. 1975 | Massst. 1:100

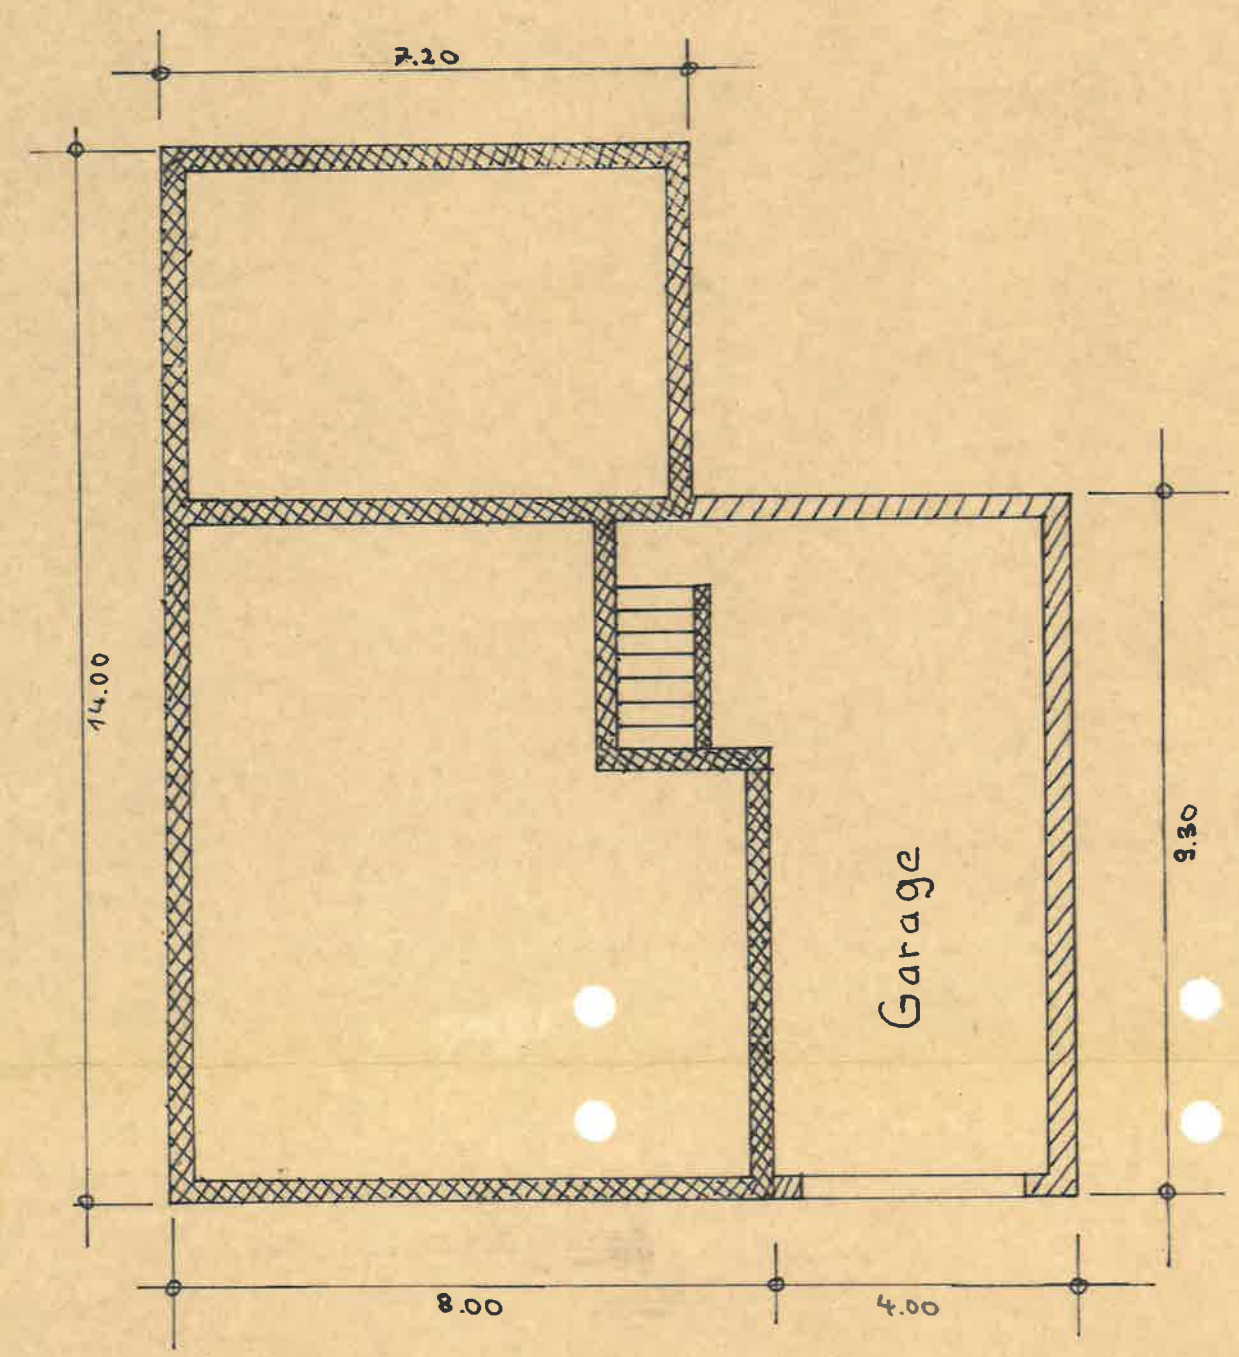

Neu
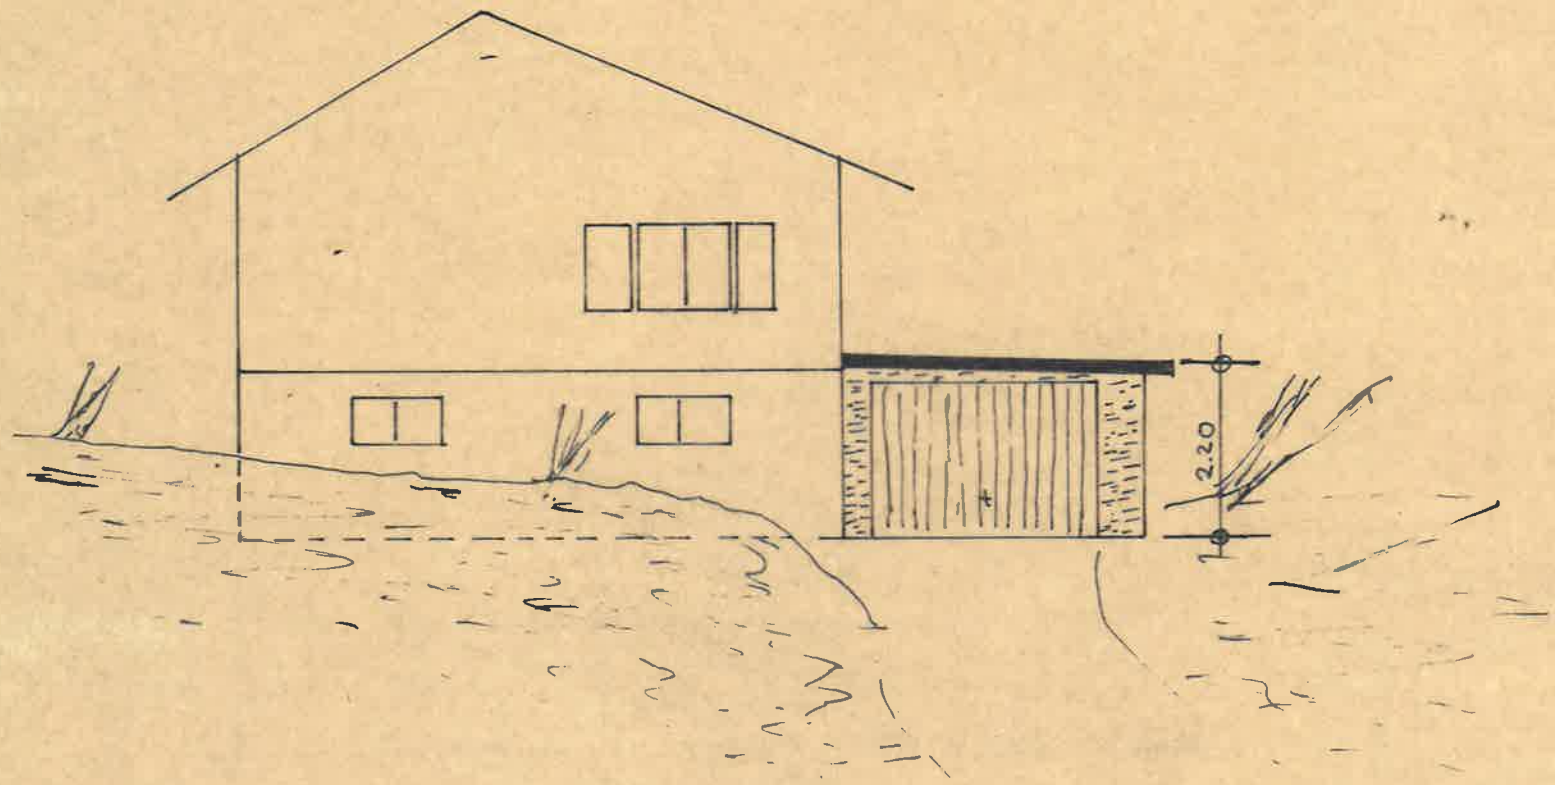
Bestehendes