



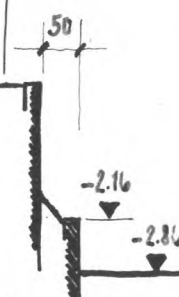


NORD-WEST FASSADE

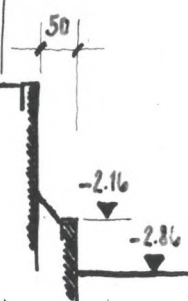


SÜD-WEST FASSADE



SÜD-WEST FASSADE

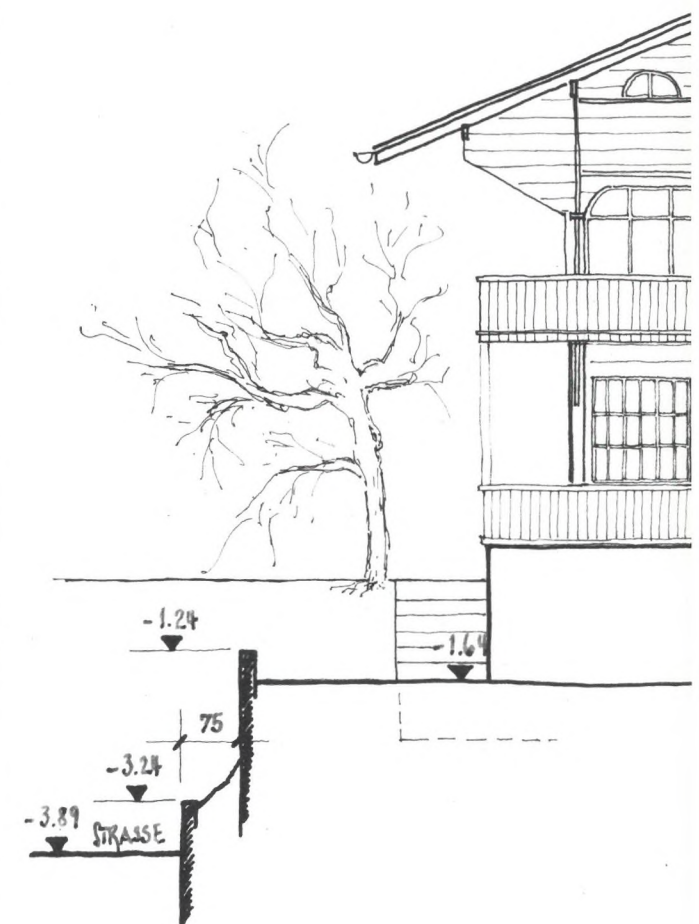

SÜD-OST FASSADE

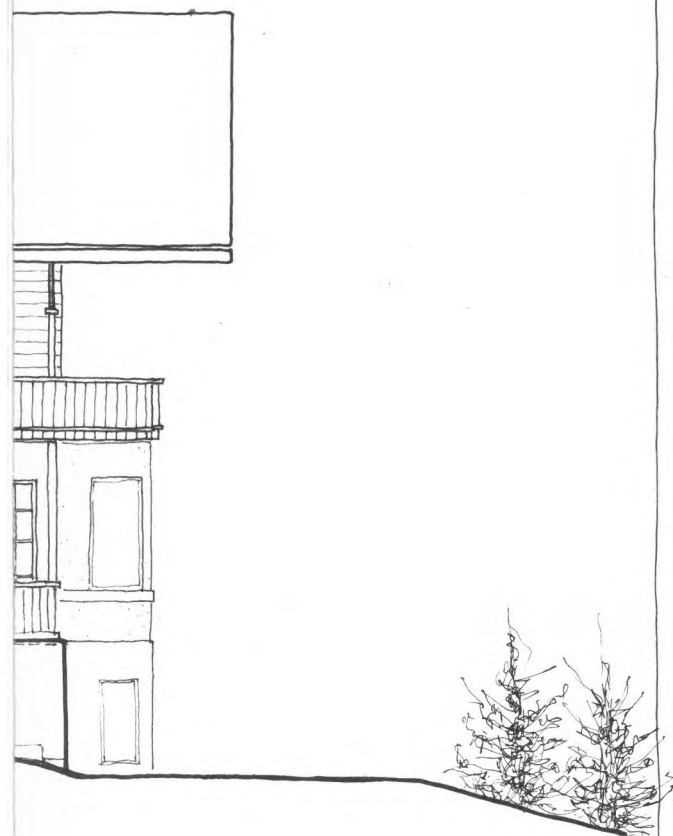




SÜD - OST FASSADE

N01








NORD-OST FASSADE

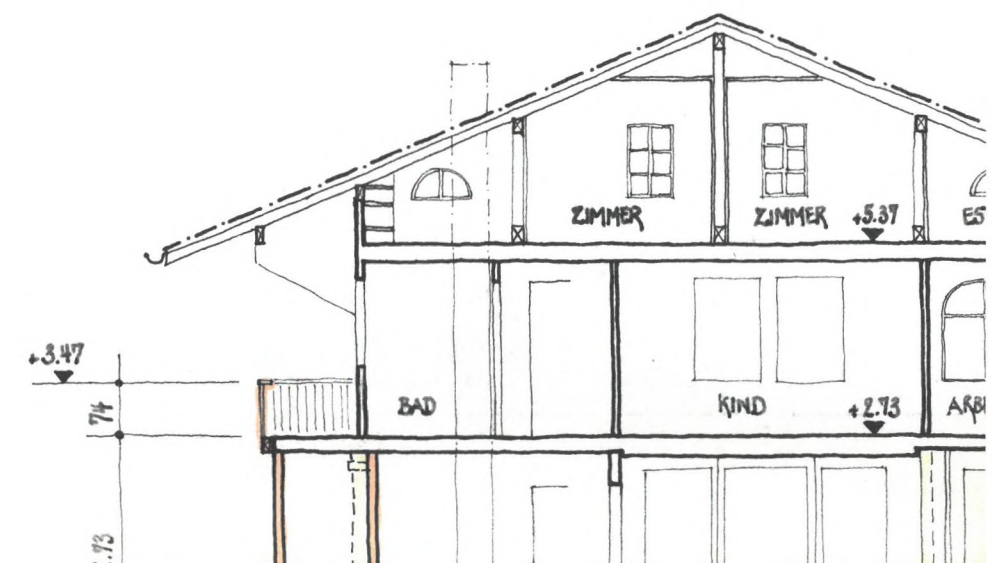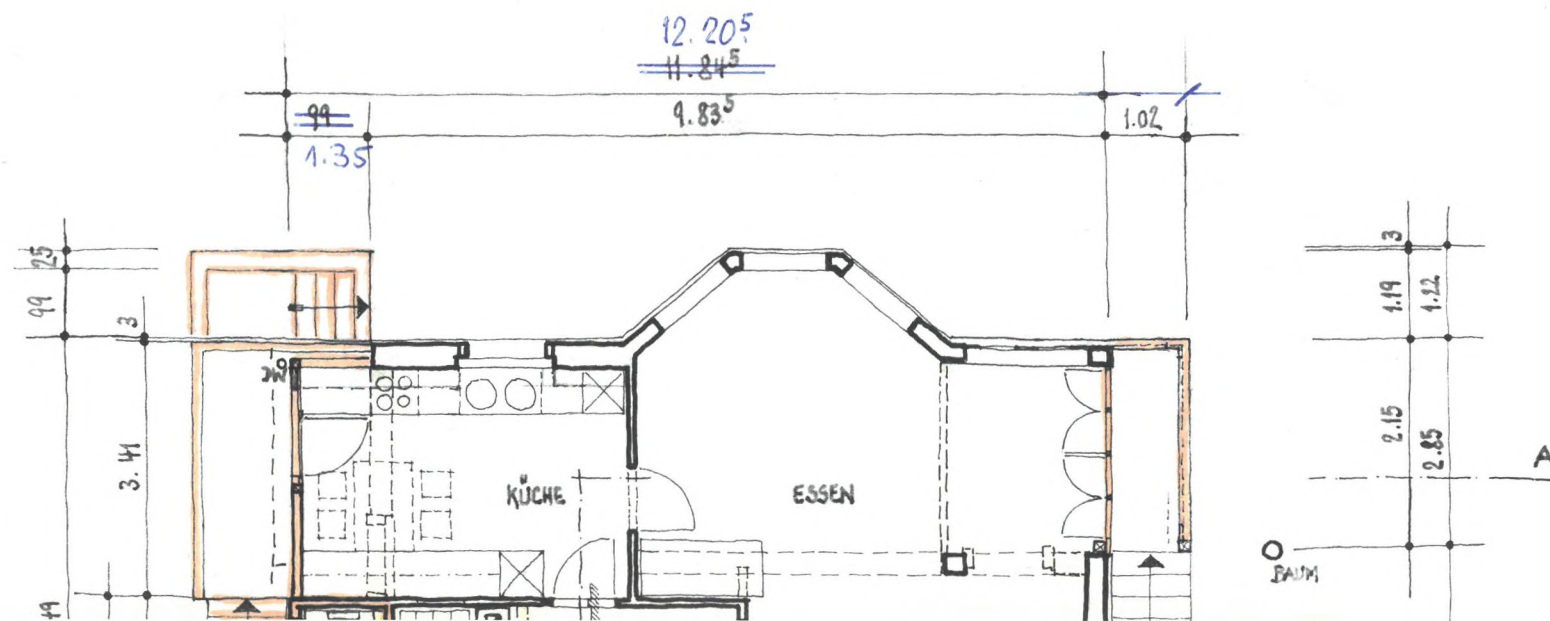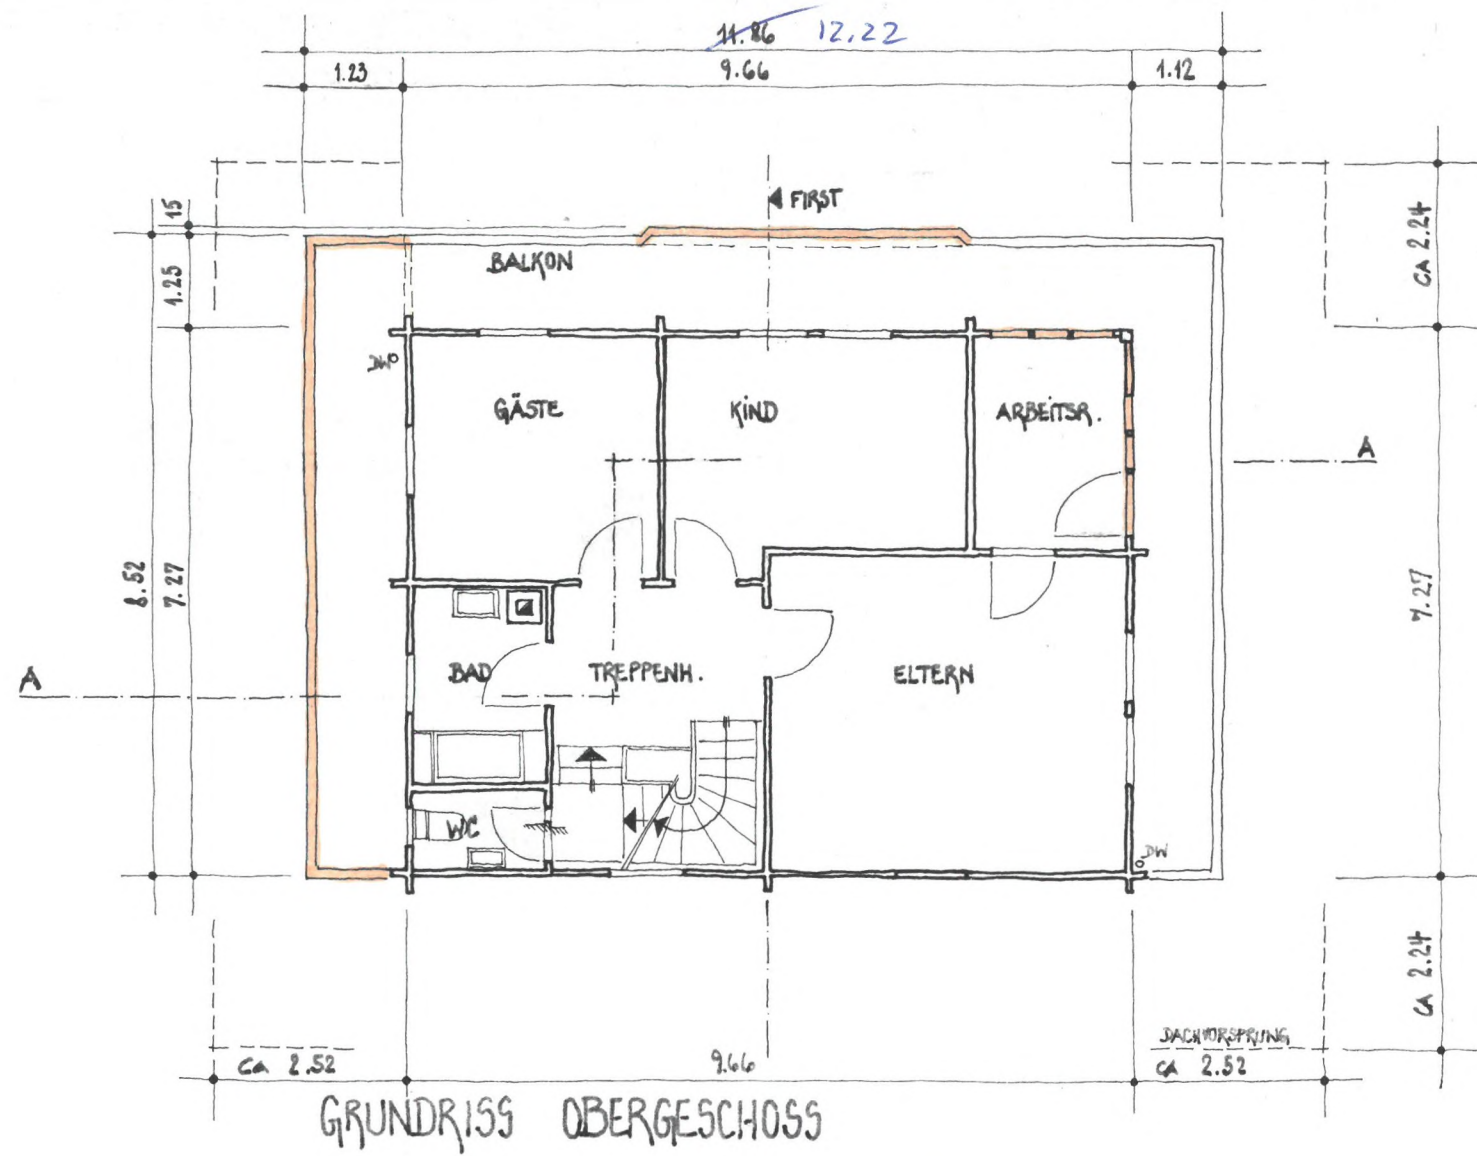




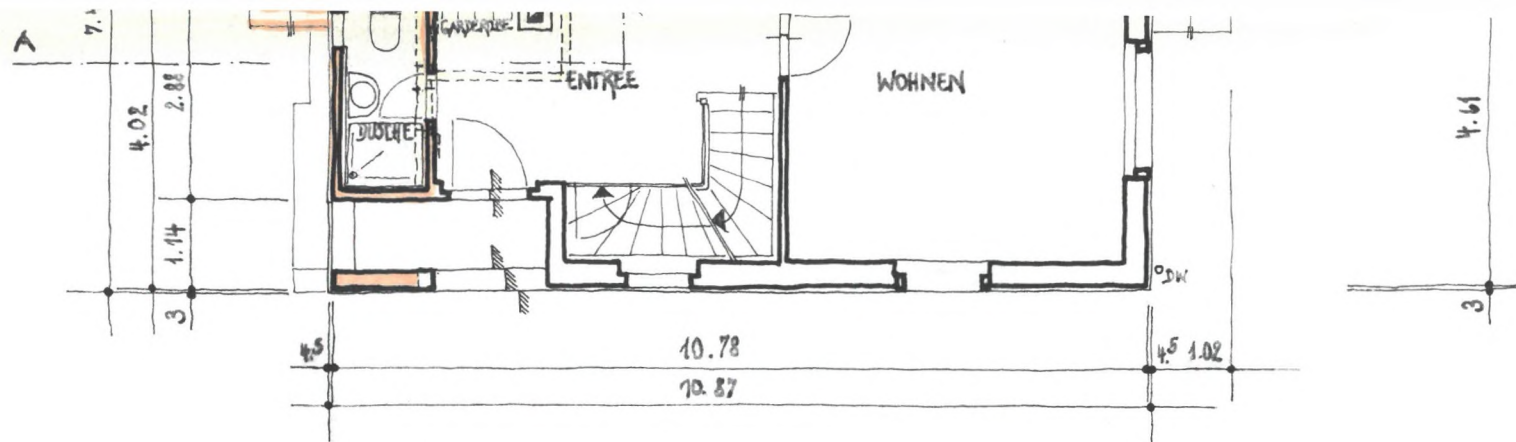

GRUNDRISS ERDGESCHOSS

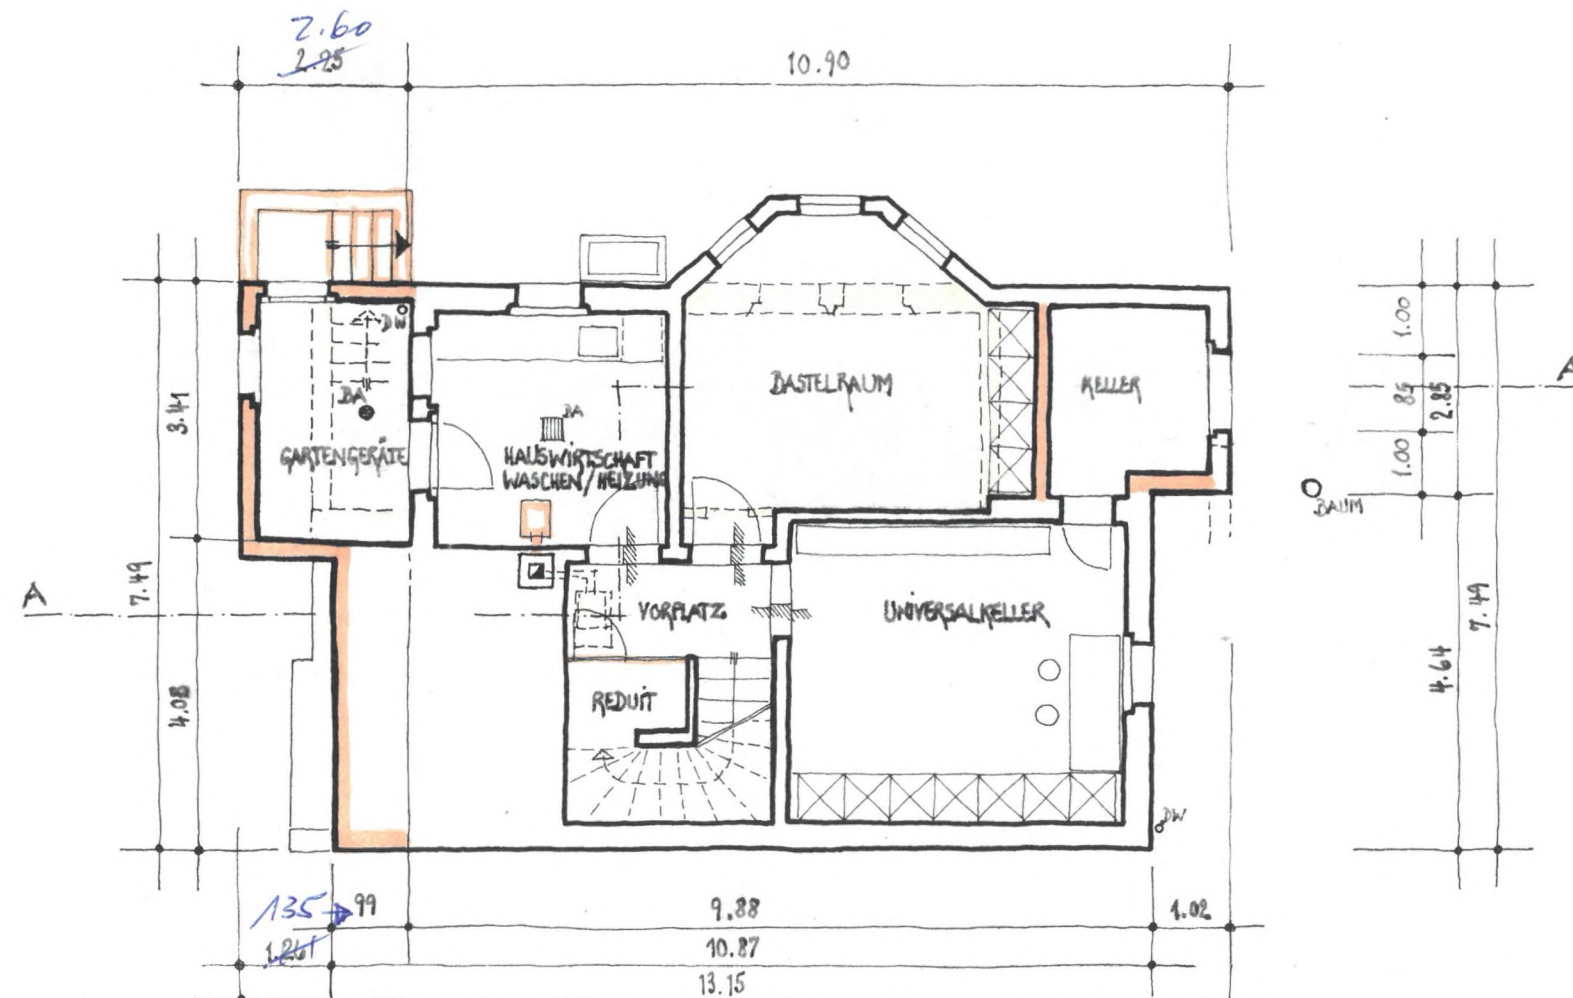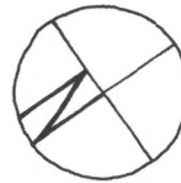


GRUNDRISS KELLER


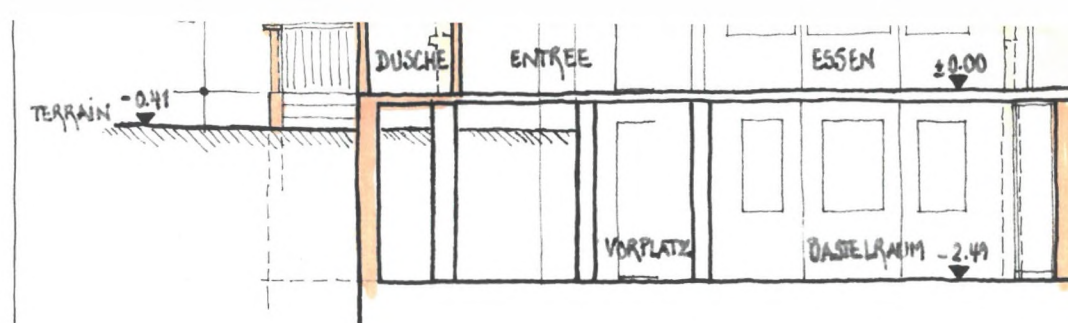


SCHNITT A-A




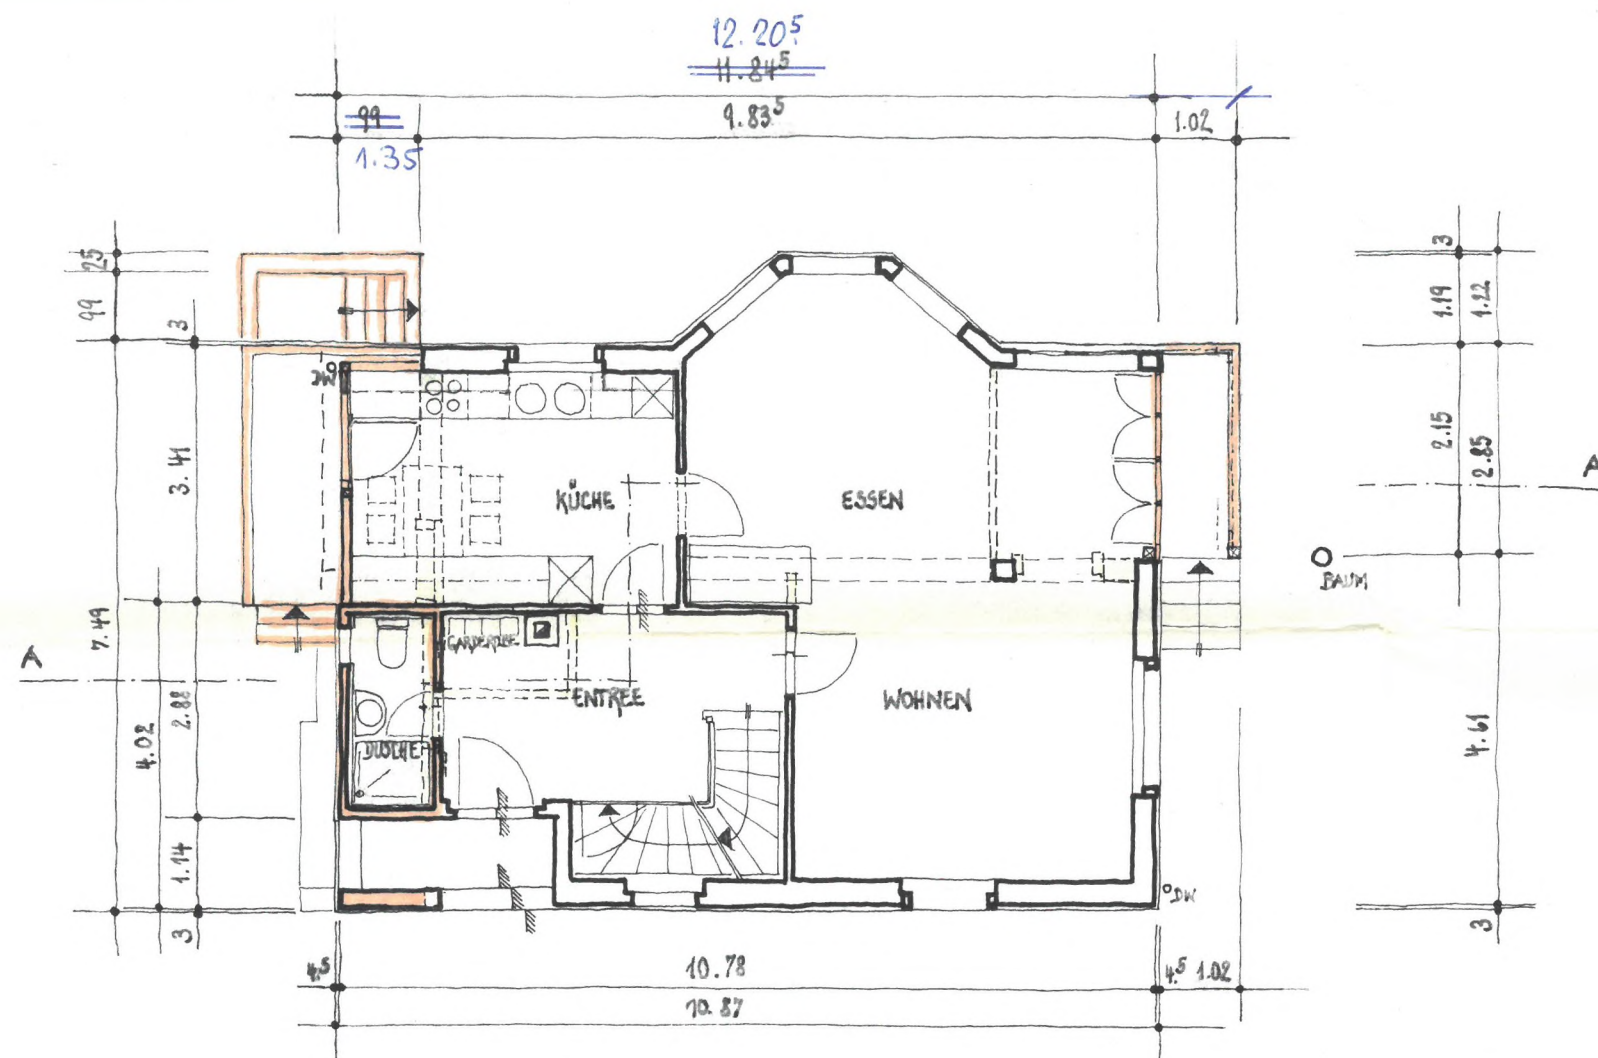


GRUNDRISS ERDGESCHOSS

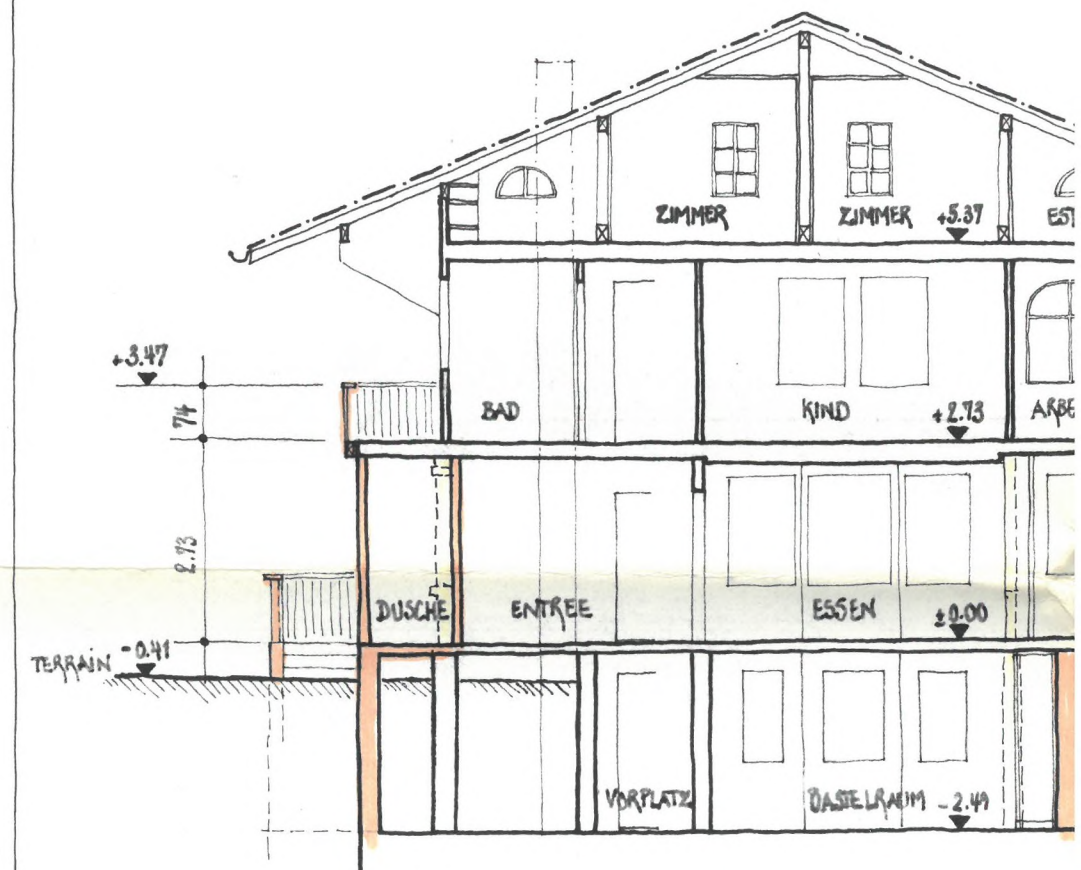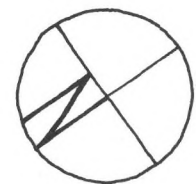



SCHNITT A-A

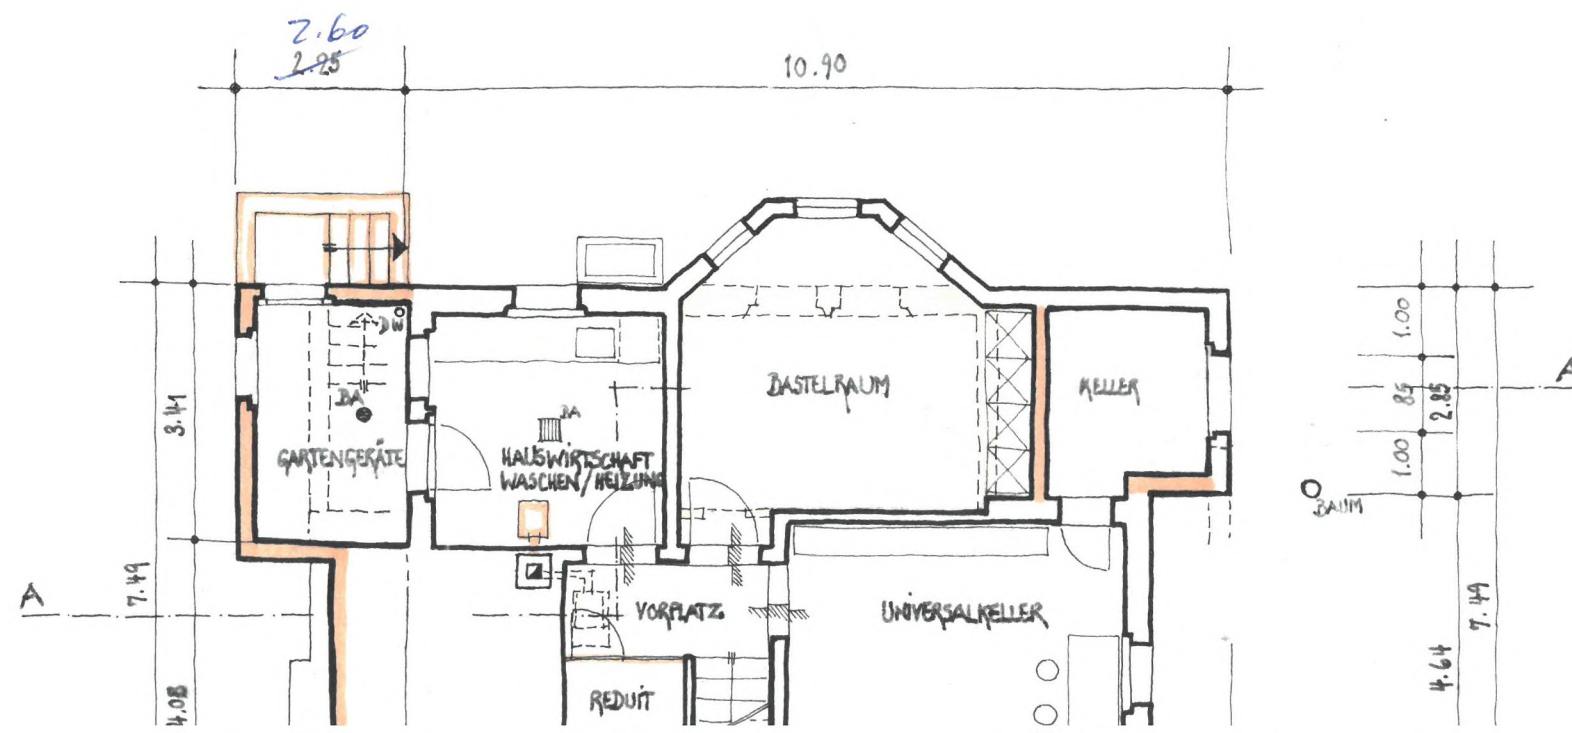



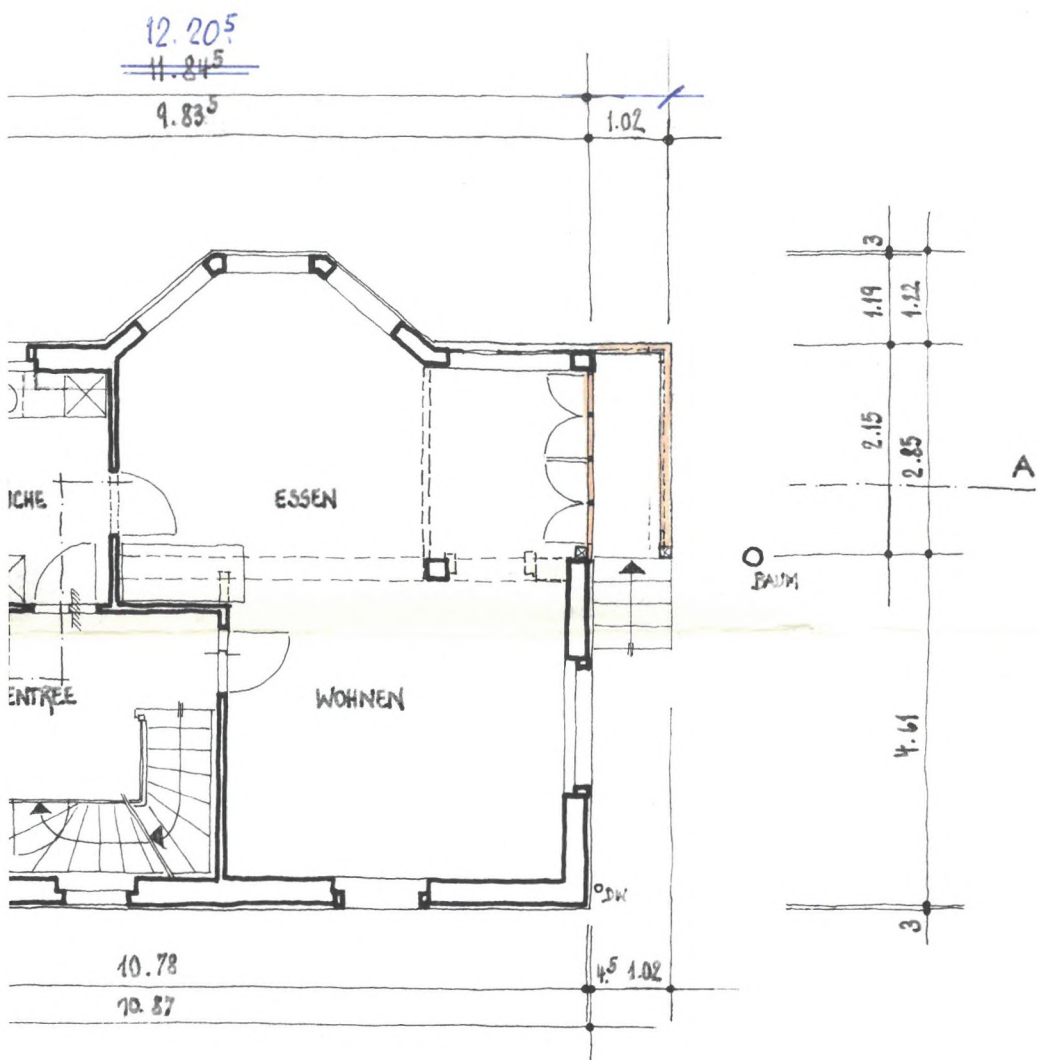

ERDGESCHOSS

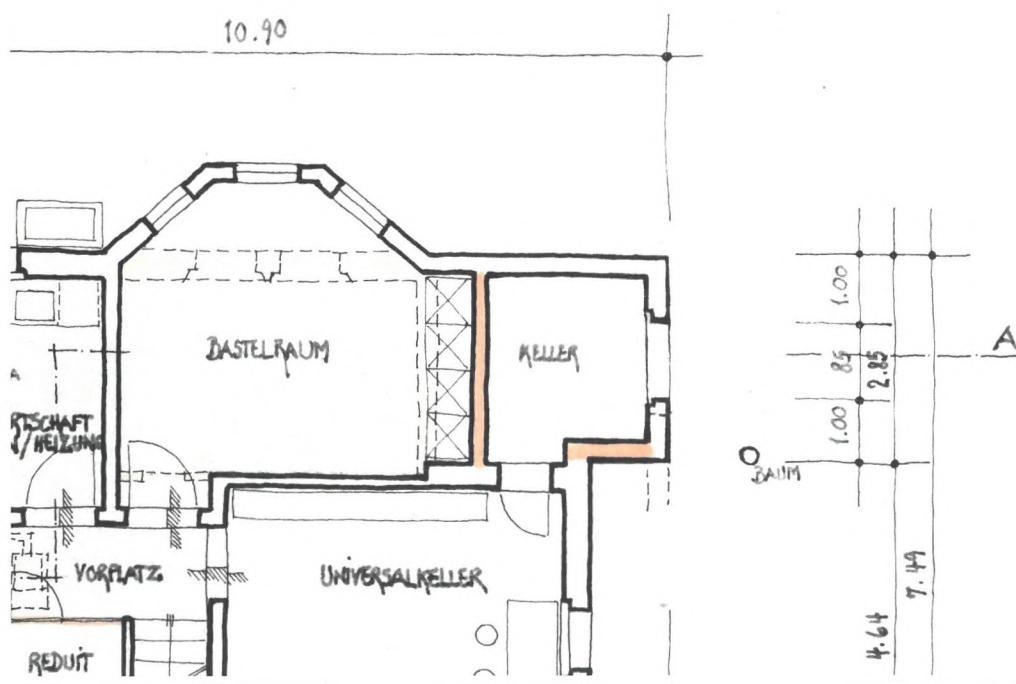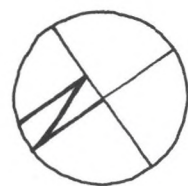

SCHNITT A-A