


Plan de PPE - Etage 1/100e

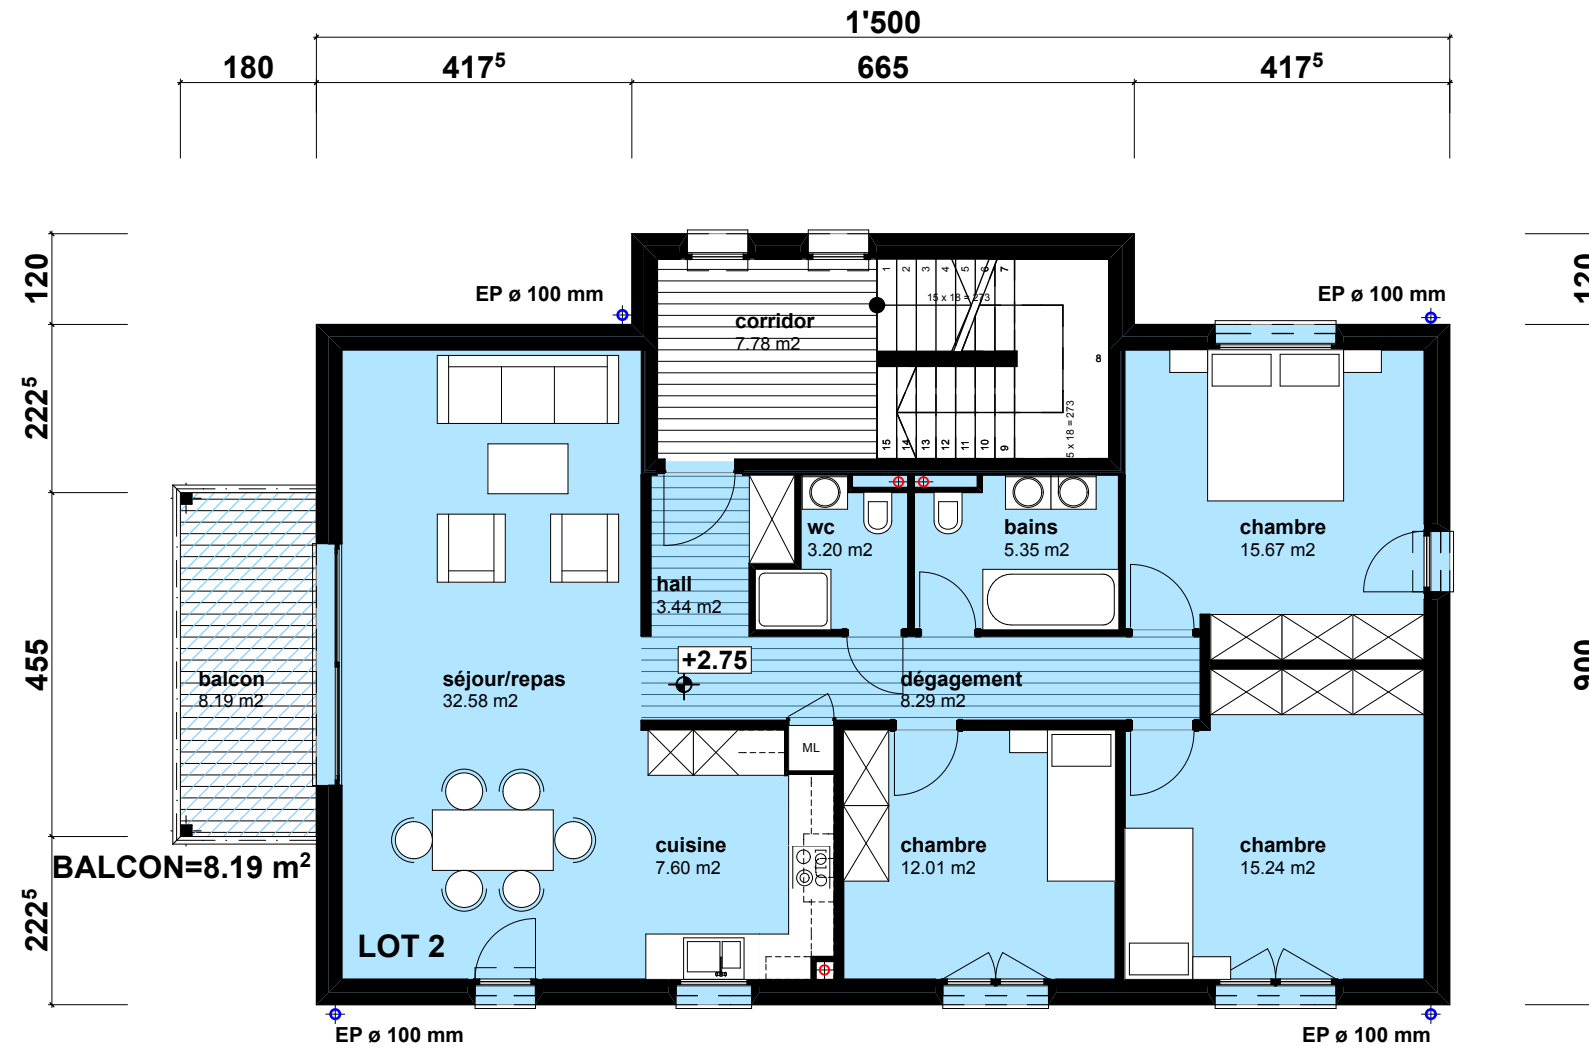

Immeuble de 3 appartements
rue de la Vieille Ecole à Semsales