


Plan de PPE - Sous-sol 1/100e

817

118

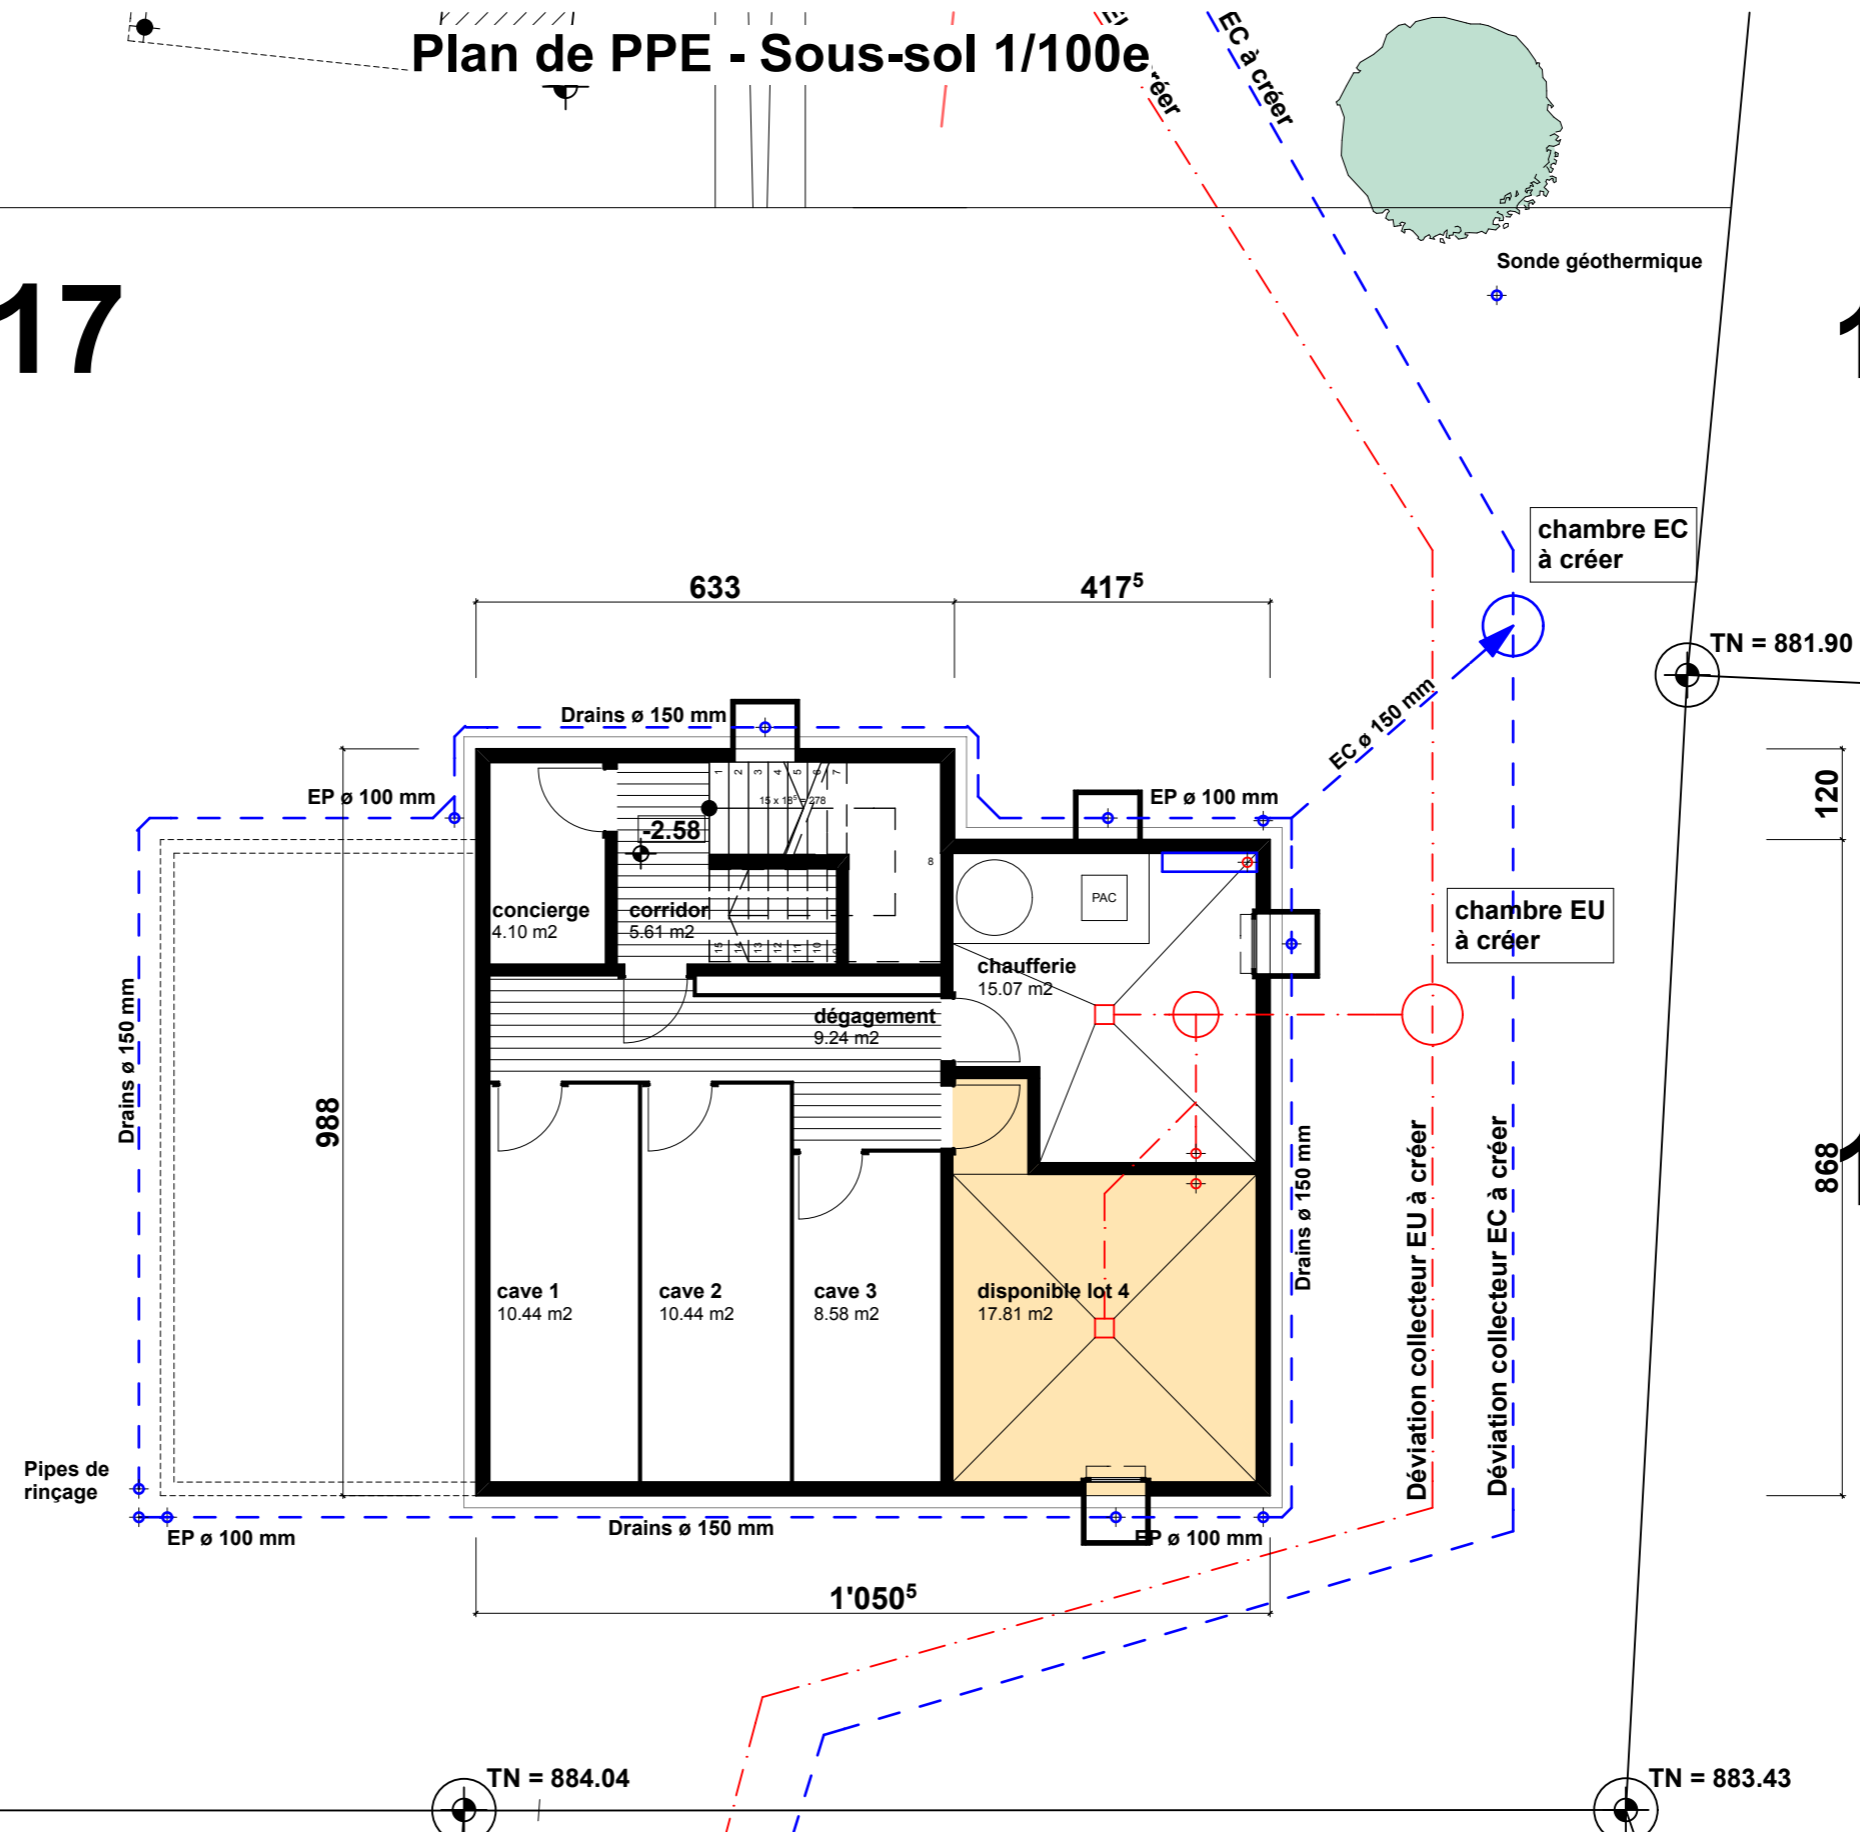

Immeuble de 3 appartements
rue de la Vieille Ecole à Semsales