


Immeuble a2

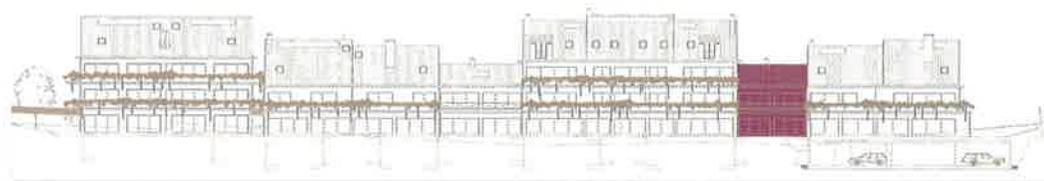

• Logement individuel en duplex 5

● REZ

Séjour	45.80 m ²
cuisine	8.60 m ²
salle-à-manger	22.40 m ²
toilette	2.20 m ²
aires de dégagem.	5.50 m ²
galandages	2.00 m ²

total rez 86.50 m²

terrasse	25.60 m ²
jardins	130.70 m ²


● ÉTAGE

3 chambres	55.00 m ²
douche	3.90 m ²
bain	4.80 m ²
aires de dégagem.	14.30 m ²
galandages	7.00 m ²

total étage 85.00 m²

balcon	11.80 m ²
--------	----------------------

total duplex 171.50 m²

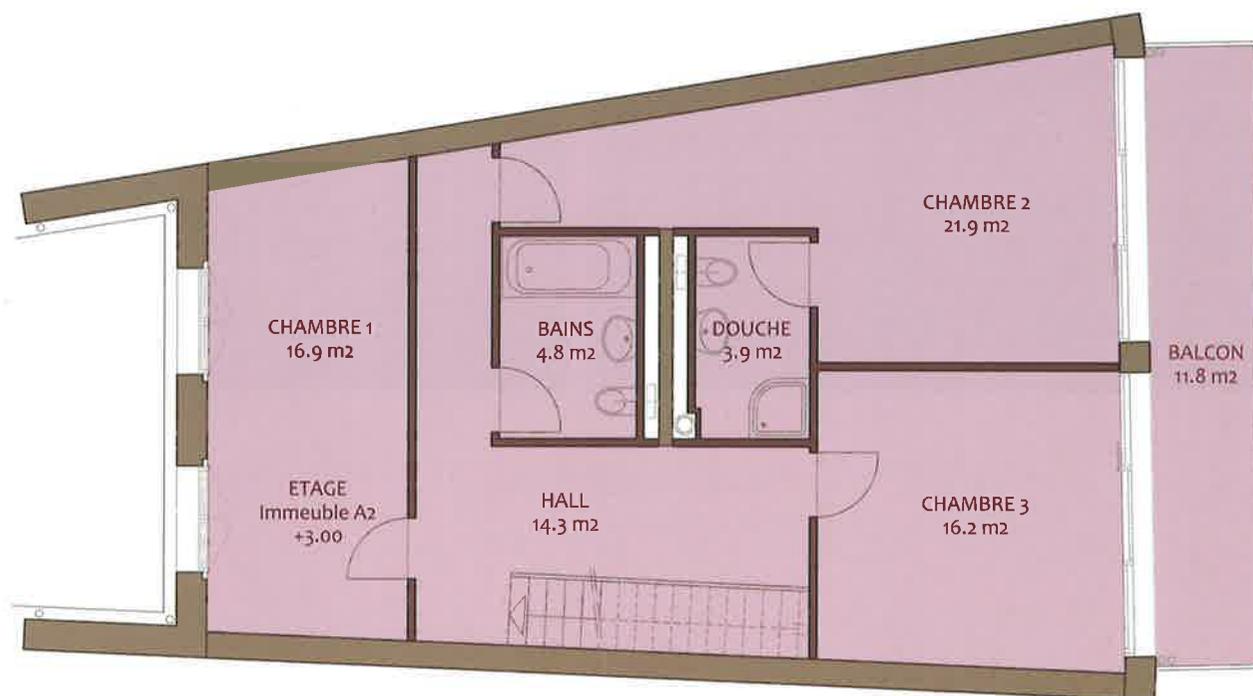

échelle 1/100

* Surfaces approximatives, document non-contractuel