

CONSTRUCTION DE 2 IMMEUBLES

Pour Z immobilier Management SA, Rte de Fribourg 136, 1726 Farvagny
Pilloud Marc Architecte Rue Marie-Favre 26 1754 Avry-sur-Matran 076 393.60.55 marc_pilloud@yahoo.fr


COURNILLENS

Le 12 juin 2019

Appartement 2,5p
S.: 68.93 m²


Appartement 1,5p
S.: 50.09 m²

Appartement 3,5p
S.: 89.11 m²

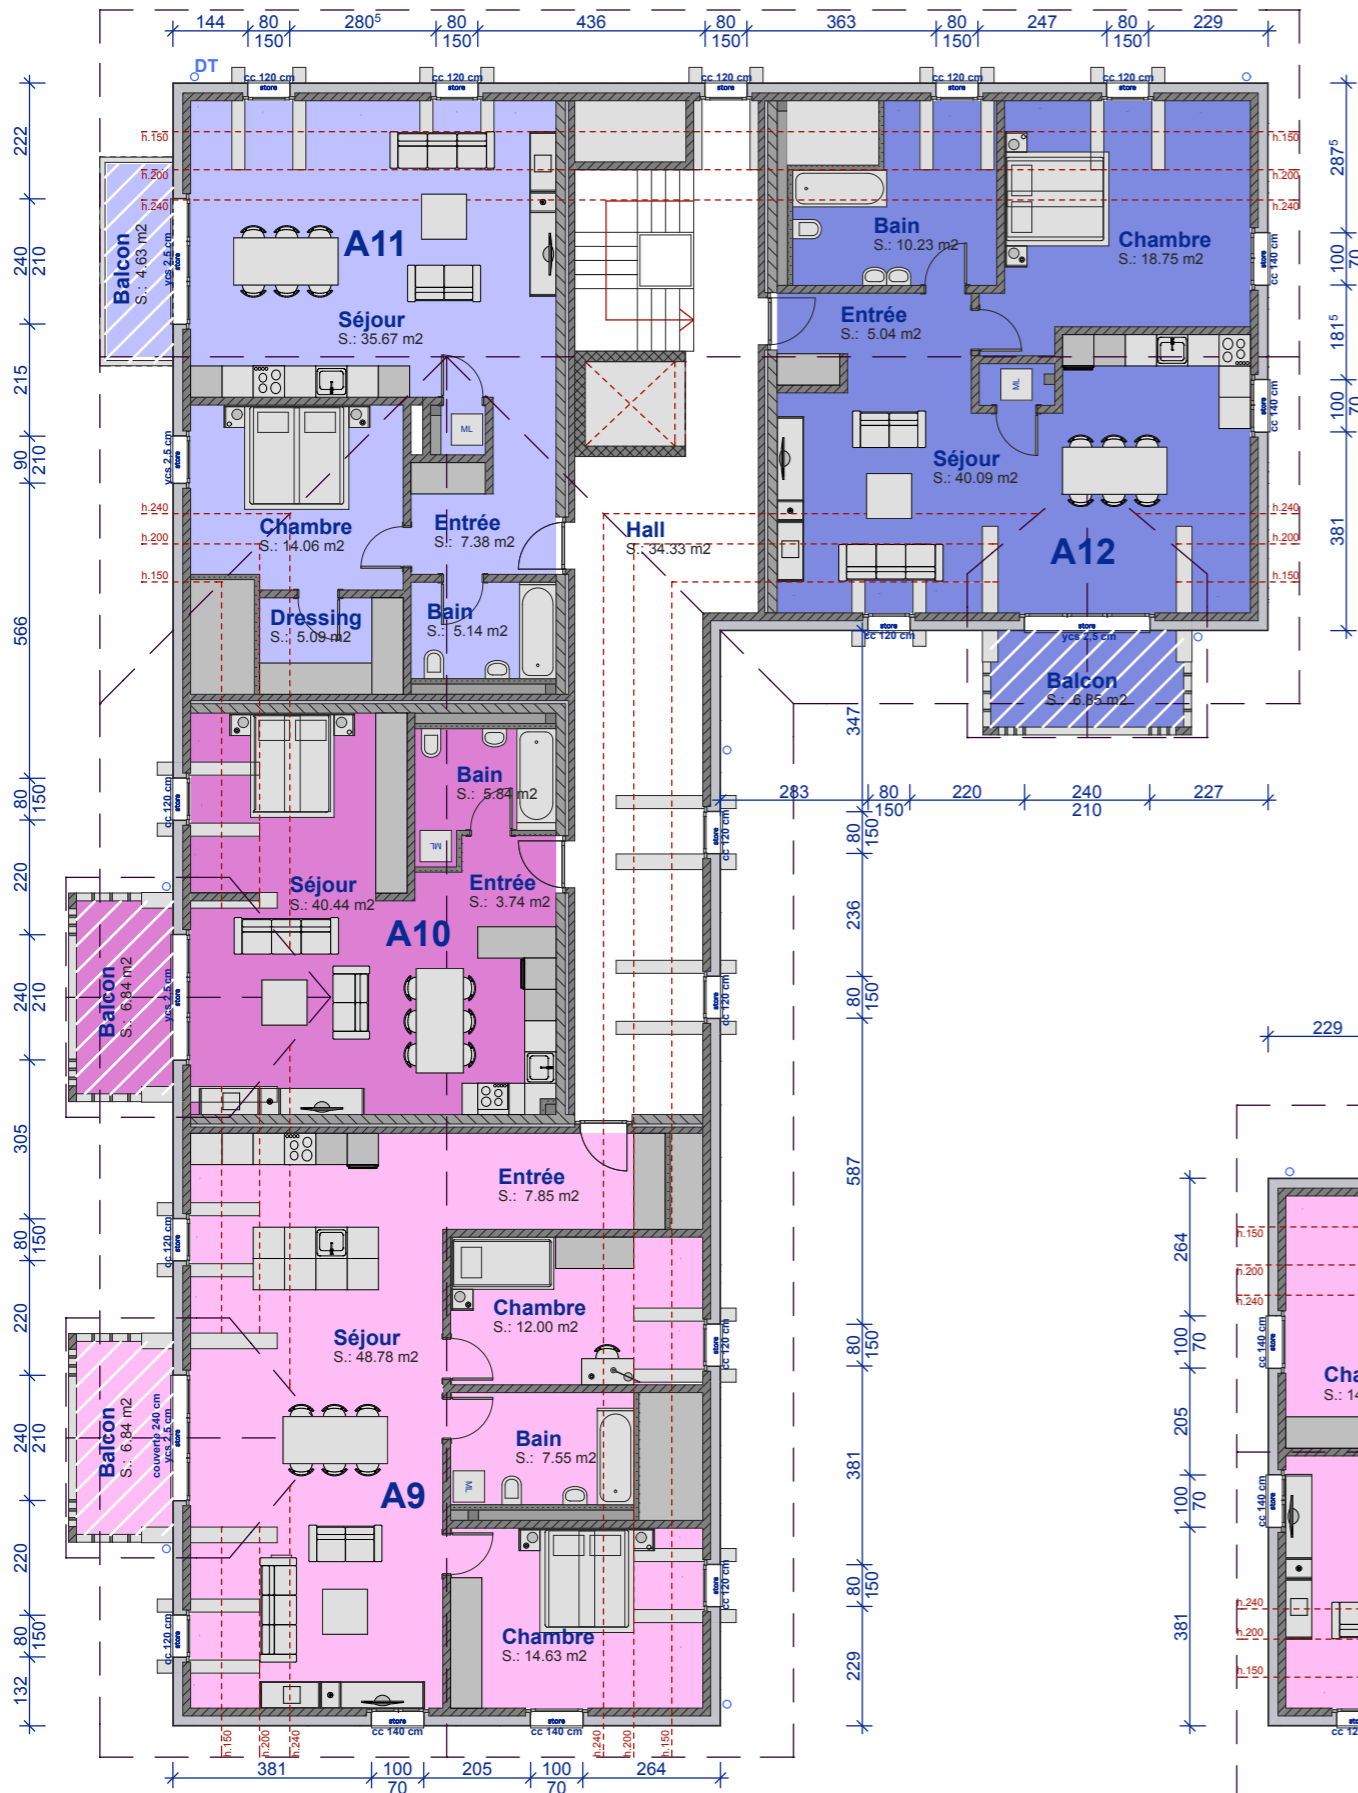

Appartement 2,5p
S.: 75.63 m²

Appartement 2,5p
S.: 75.63 m²

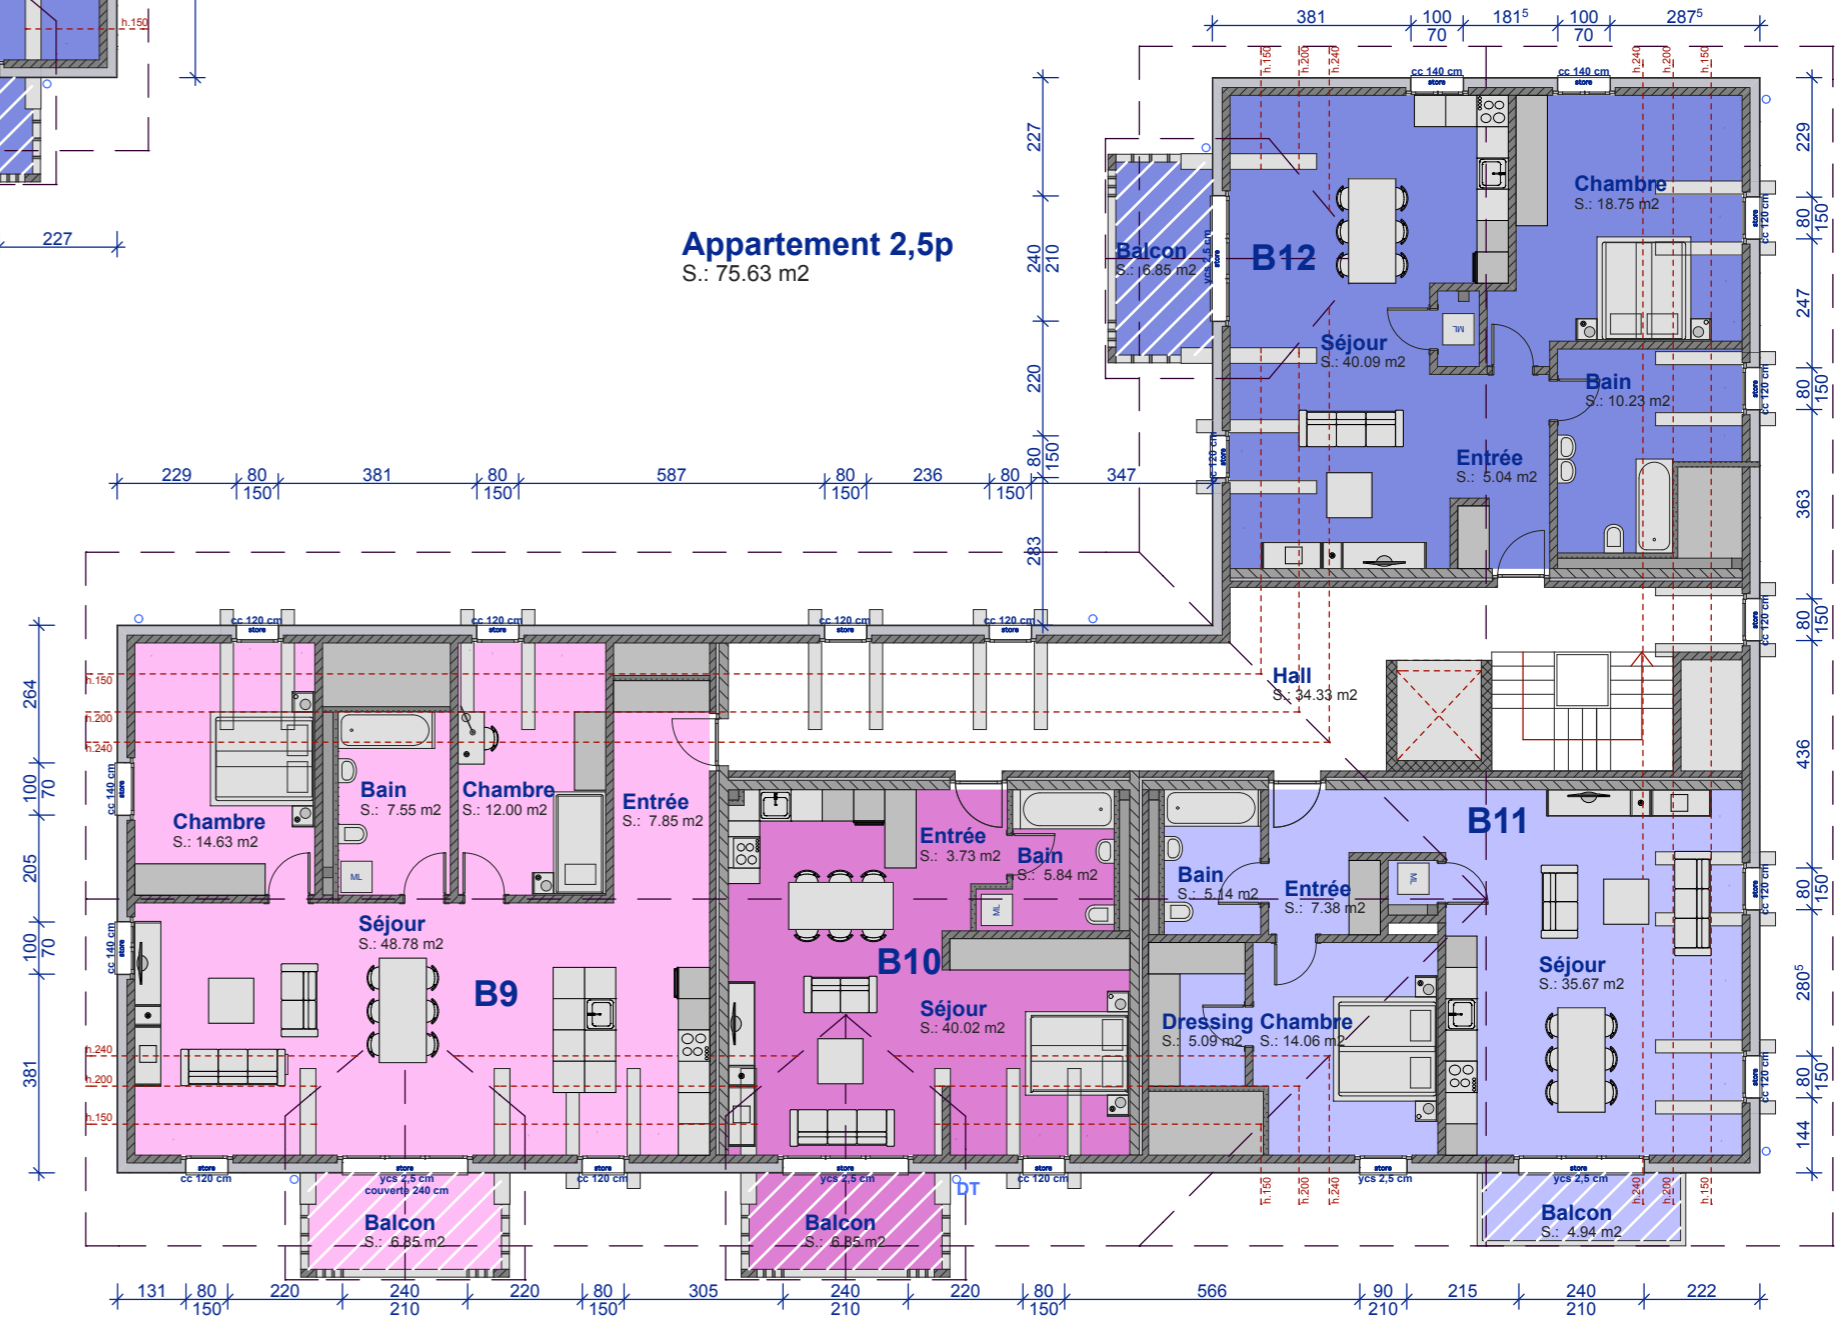

Appartement 3,5p
S.: 89.11 m²

Appartement 1,5p
S.: 50.08 m²

Appartement 2,5p
S.: 68.93 m²

COMBLES

A

B