



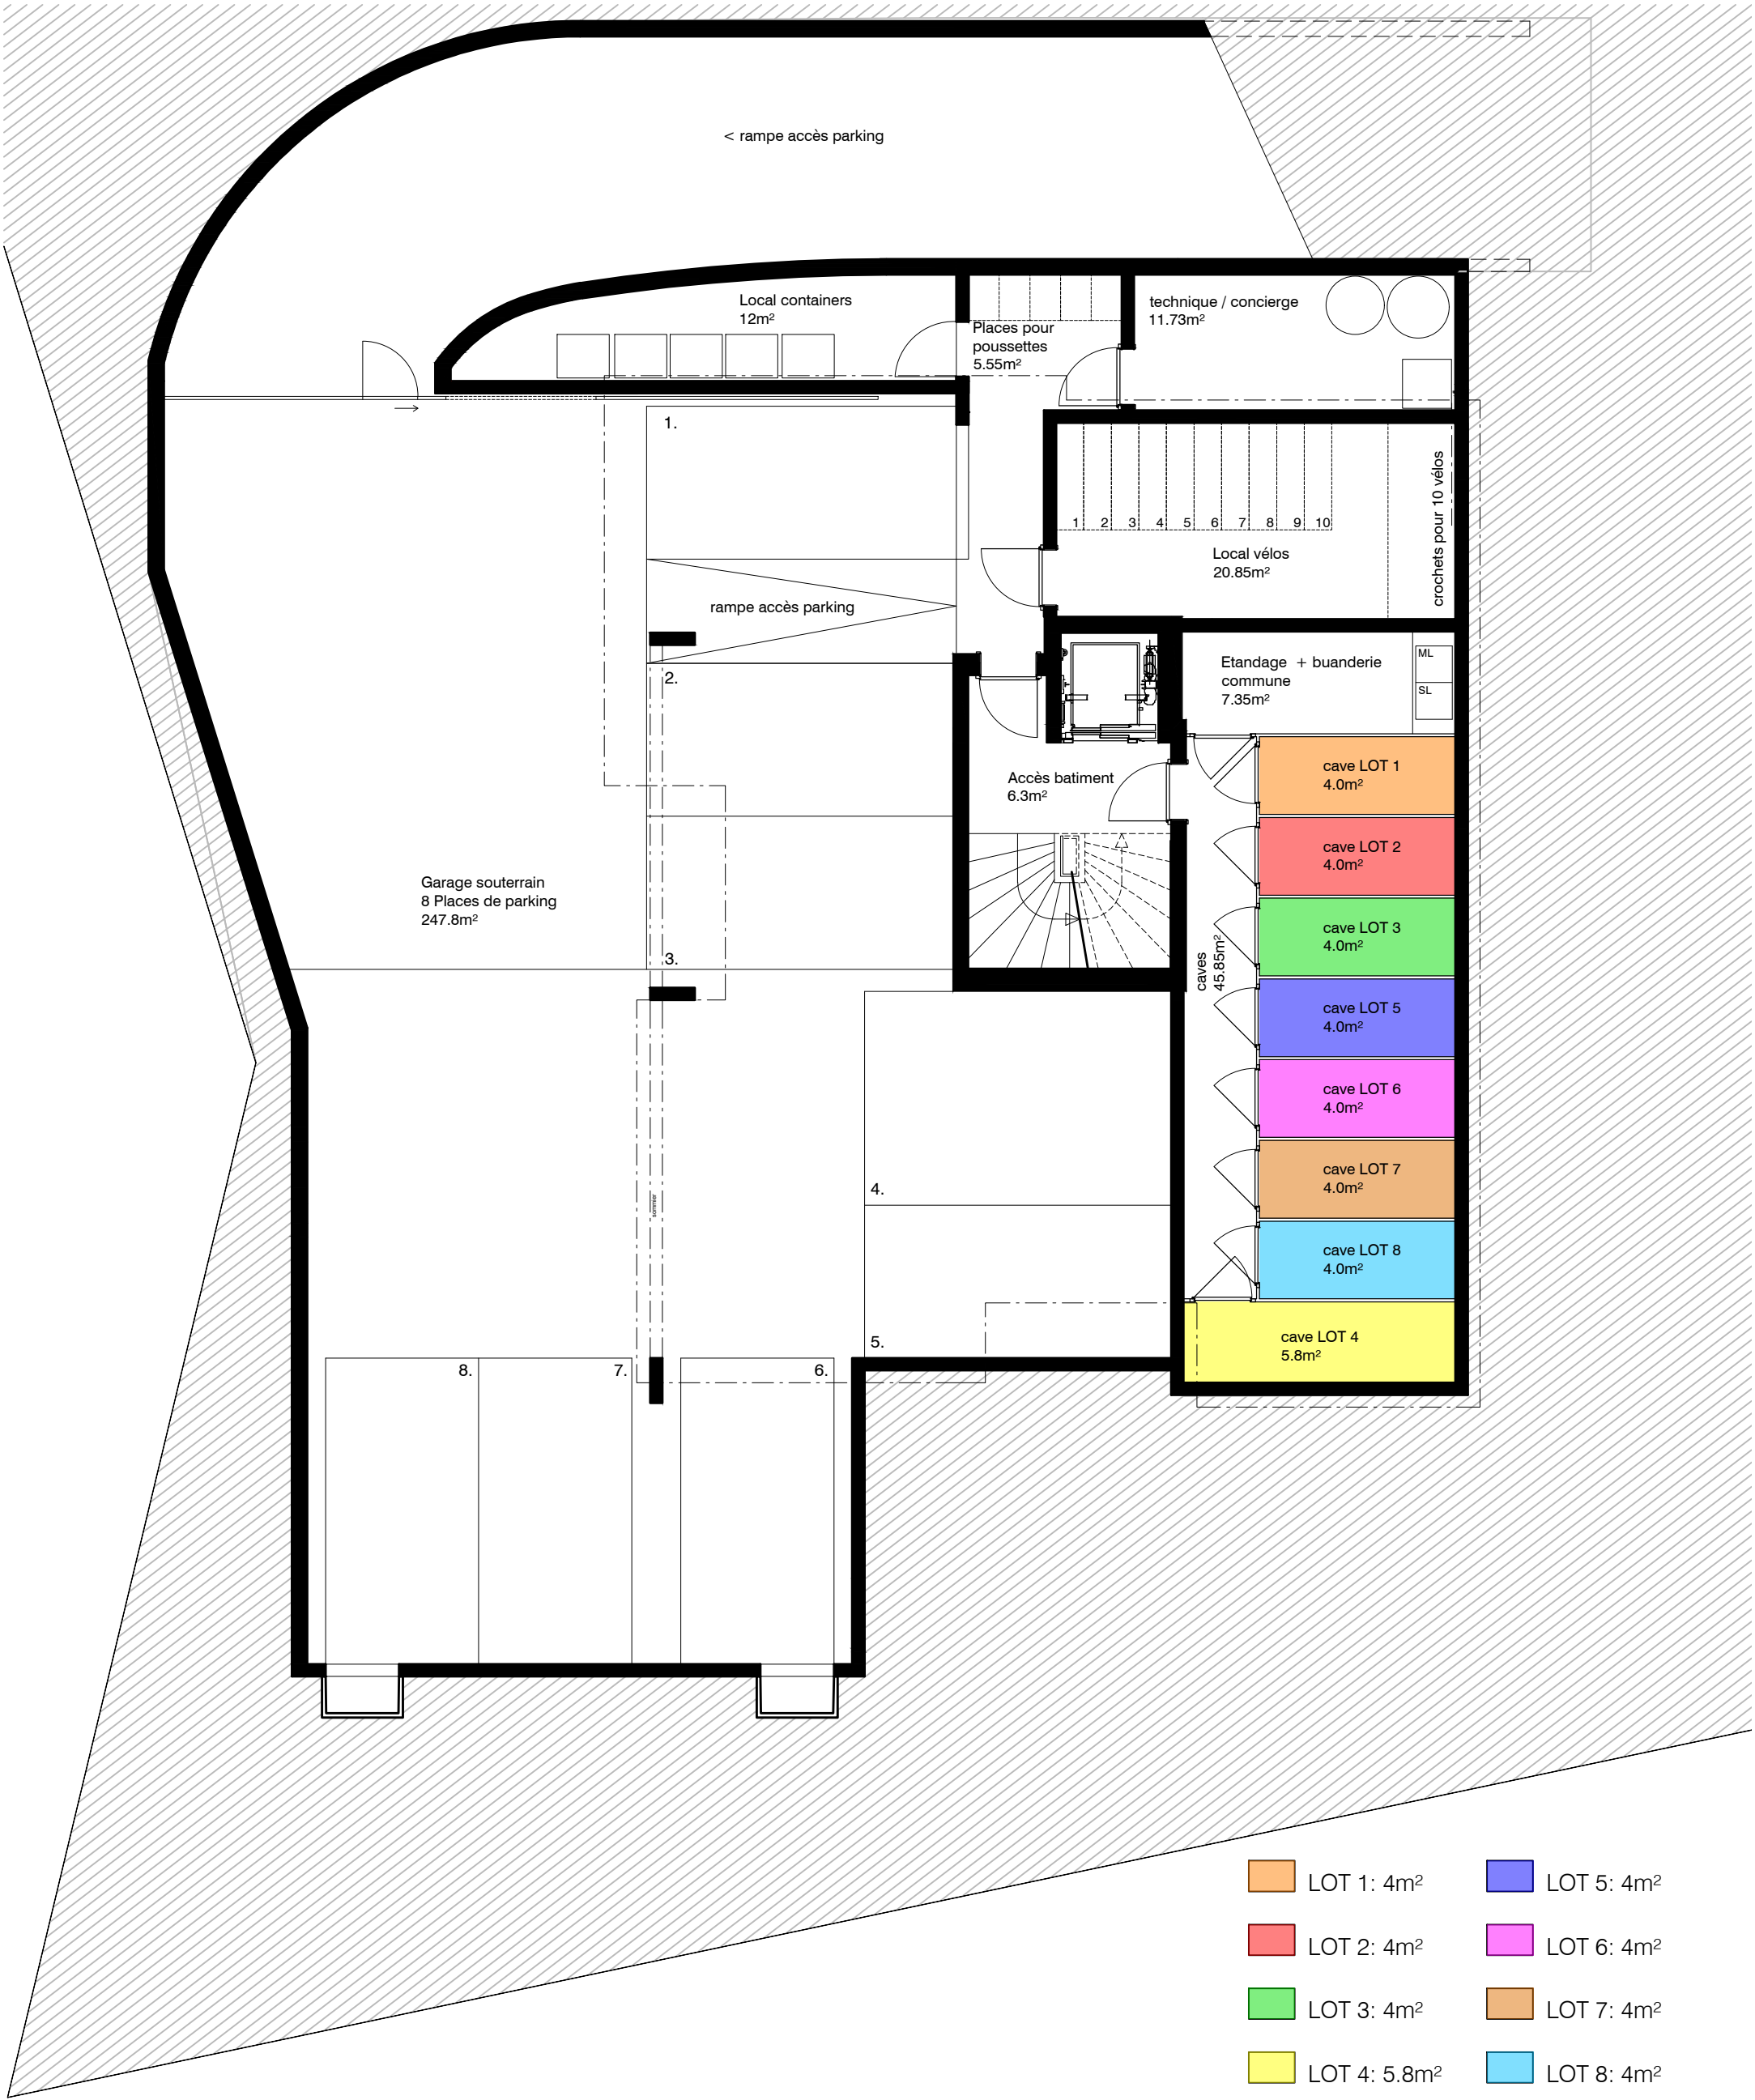

- LOT 1: 4m²
- LOT 2: 4m²
- LOT 3: 4m²
- LOT 4: 5.8m²
- LOT 5: 4m²
- LOT 6: 4m²
- LOT 7: 4m²
- LOT 8: 4m²

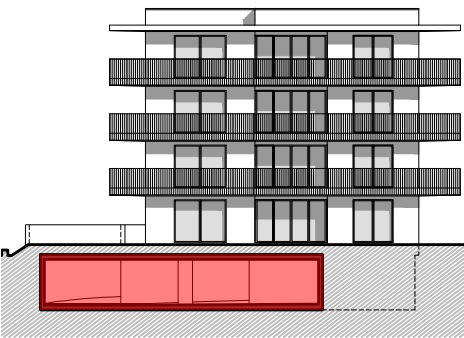

Commune de Prilly - Parcelle 848 - Propriété de Delu SA

Construction d'un immeuble de 8 appartements et d'un parking de 8 places

numéro de plan	PPE	SOUS-SOL + PARKING	date	échelle
6000			07.09.2021	1/100

