N

COUPE TRANSVERSALE

T3

T4

E F G H

Jardin
Surface: 15m²

Robinet ext.

Robinet ext.

Seuil 5cm

CC 110 fini

Hall
V6-1
Surface: 17.92 m²
Sol: Non défini
Mur: Non défini
Plaf.: Non défini

Ascenseur 160/165

Seuil 2.5cm

Seuil 2.5cm

LOT 18

Hall entrée
Lot 18-1
Surface: 7.51 m²
Sol: Non défini
Mur: Non défini
Plaf.: Non défini

Dégagement
Lot 18-2
Surface: 6.34 m²
Sol: Non défini
Mur: Non défini
Plaf.: Non défini

SàM - séjour
Lot 18-3
Surface: 24.49 m²
Sol: Non défini
Mur: Non défini
Plaf.: Non défini

Cuisine
Lot 18-4
Surface: 8.07 m²
Sol: Non défini
Mur: Non défini
Plaf.: Non défini

Frigo

Four

LL/SL

SDB
Lot 18-5
Surface: 6.38 m²
Sol: Non défini
Mur: Non défini
Plaf.: Non défini

Réduit
LOT 2-4
Surface: 1.9

Dressing

Chambre
Lot 18-7
Surface: 18.45 m²
Sol: Non défini
Mur: Non défini
Plaf.: Non défini

Chambre
Lot 18-6
Surface: 14.89 m²
Sol: Non défini
Mur: Non défini
Plaf.: Non défini

CC 90 fini / 80 brut

CC 90 fini / 80 brut

CC 90 fini / 80 brut

CC 82 fini /

COUPE TRANSVERSALE

n° dossier 2018-190	**RURAL EXTRAIT PAR APPARTEMENT**	date d'édition:	18.06.2020
		format: A3	éch.: 1:50
	Lot 18	N° plan: 18.1	Dess.: fm / dc

coplan

Fleximmo Investissements SA
Construction de 2x4 villas mitoyennes, d'un nouveau bâtiment avec 5 appartements, de la rénovation d'une maison et du changement d'affectation d'un rural classé en 8 appartements.
Art. 63 RF de la commune de Génolier - Chemin Derrière-l'Eglise.

Atelier Coplan sàrl - rte de Beaumont 2 - 1700 Fribourg - Tél. 026 426 00 40 - Fax 026 426 00 46 - arch@atelier-coplan.ch

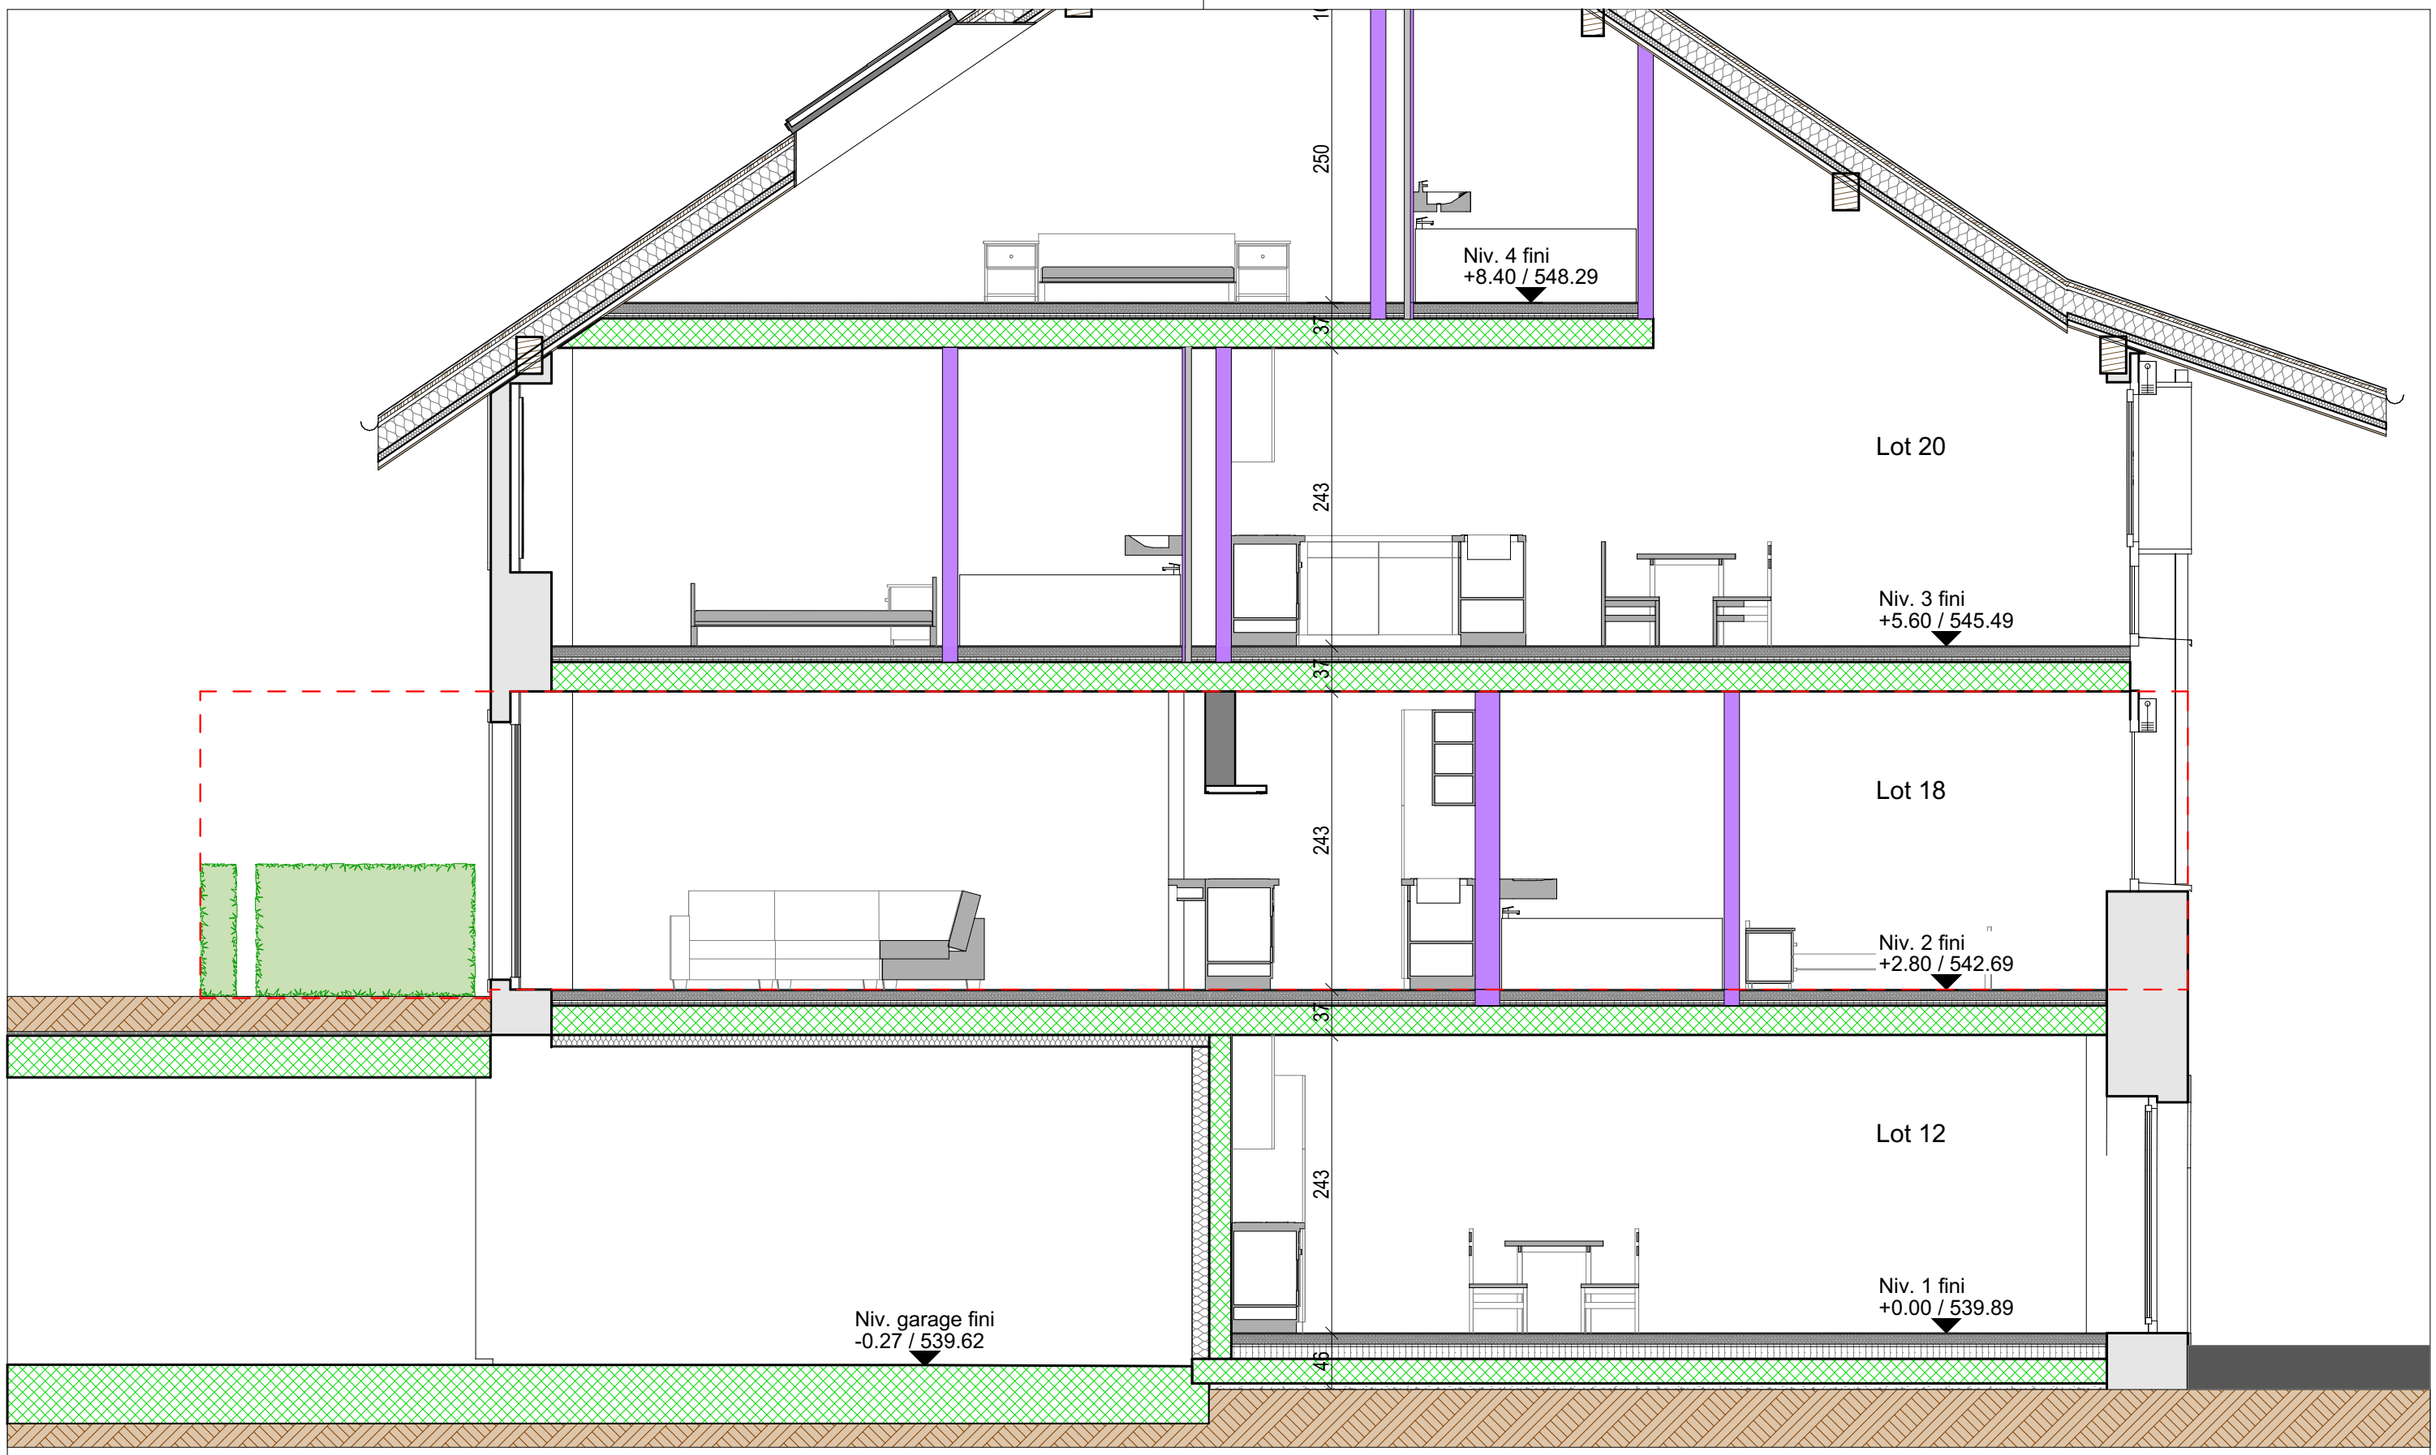

n° dossier 2018-190	**RURAL EXTRAIT PAR APPARTEMENT**	date d'édition:		18.06.2020
	Lot 18 Coupe transversale	format: A3	éch.:	1:50
		N° plan: 18.2	Dess.:	fm / dc

coplan

Fleximmo Investissements SA
Construction de 2x4 villas mitoyennes, d'un nouveau bâtiment avec 5 appartements, de la rénovation d'une maison et du changement d'affectation d'un rural classé en 8 appartements.
Art. 63 RF de la commune de Génolier - Chemin Derrière-l'Eglise.

Atelier Coplan sàrl - rte de Beaumont 2 - 1700 Fribourg - Tél. 026 426 00 40 - Fax 026 426 00 46 - arch@atelier-coplan.ch

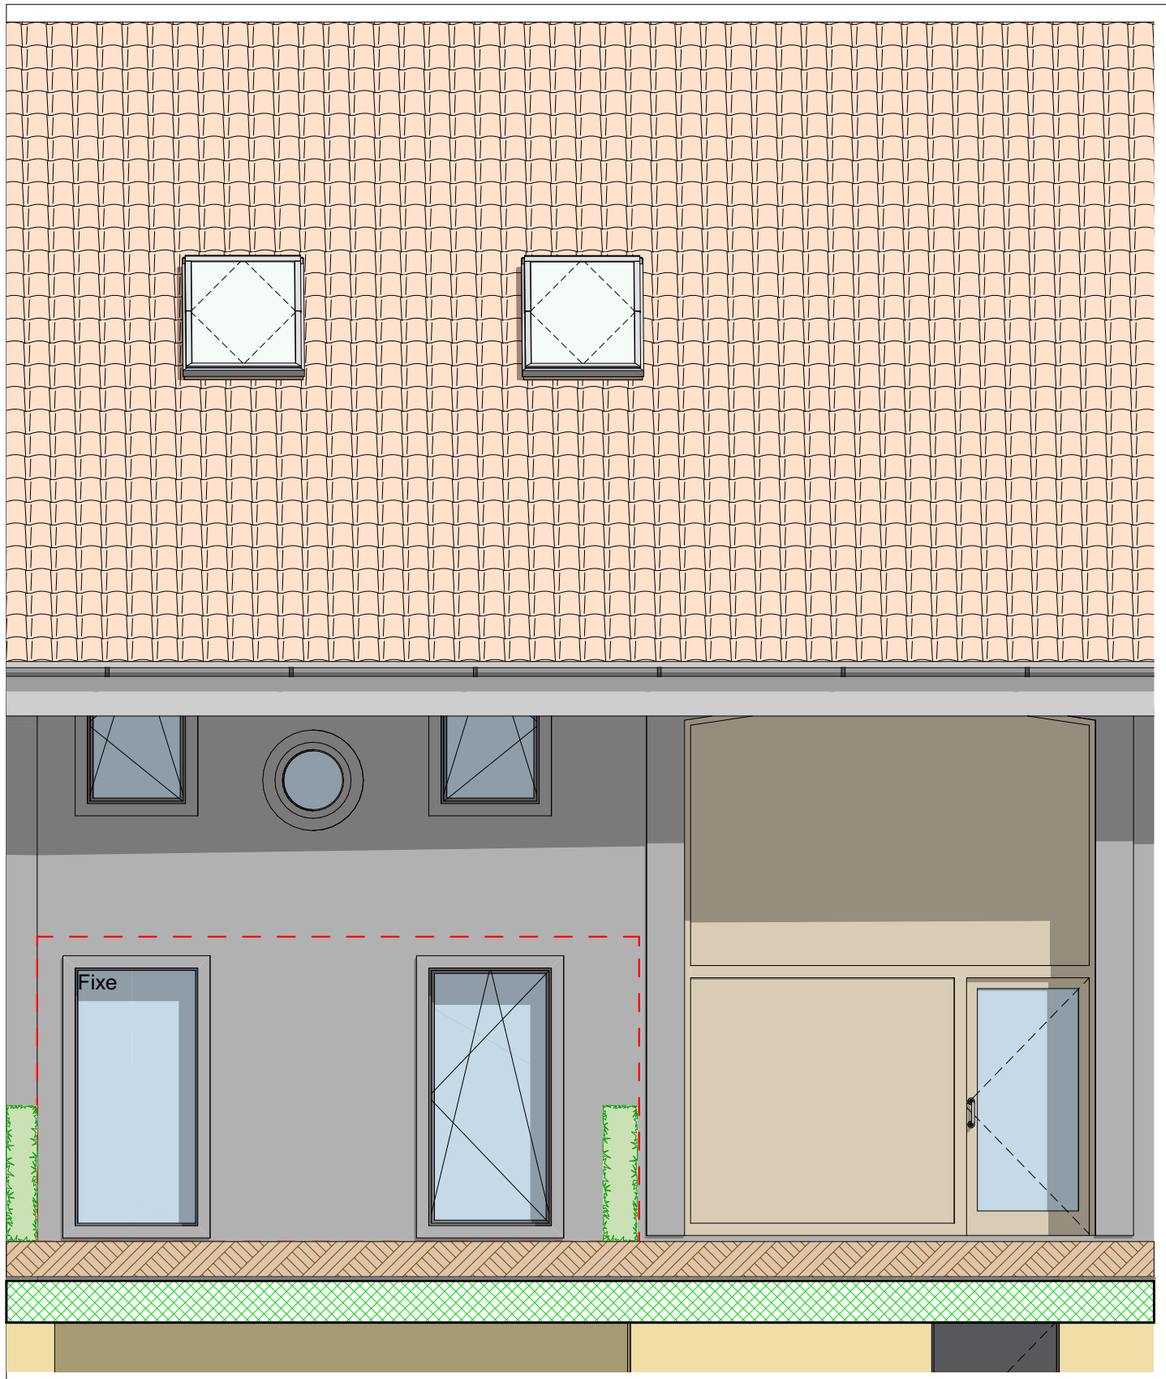

Façade Nord

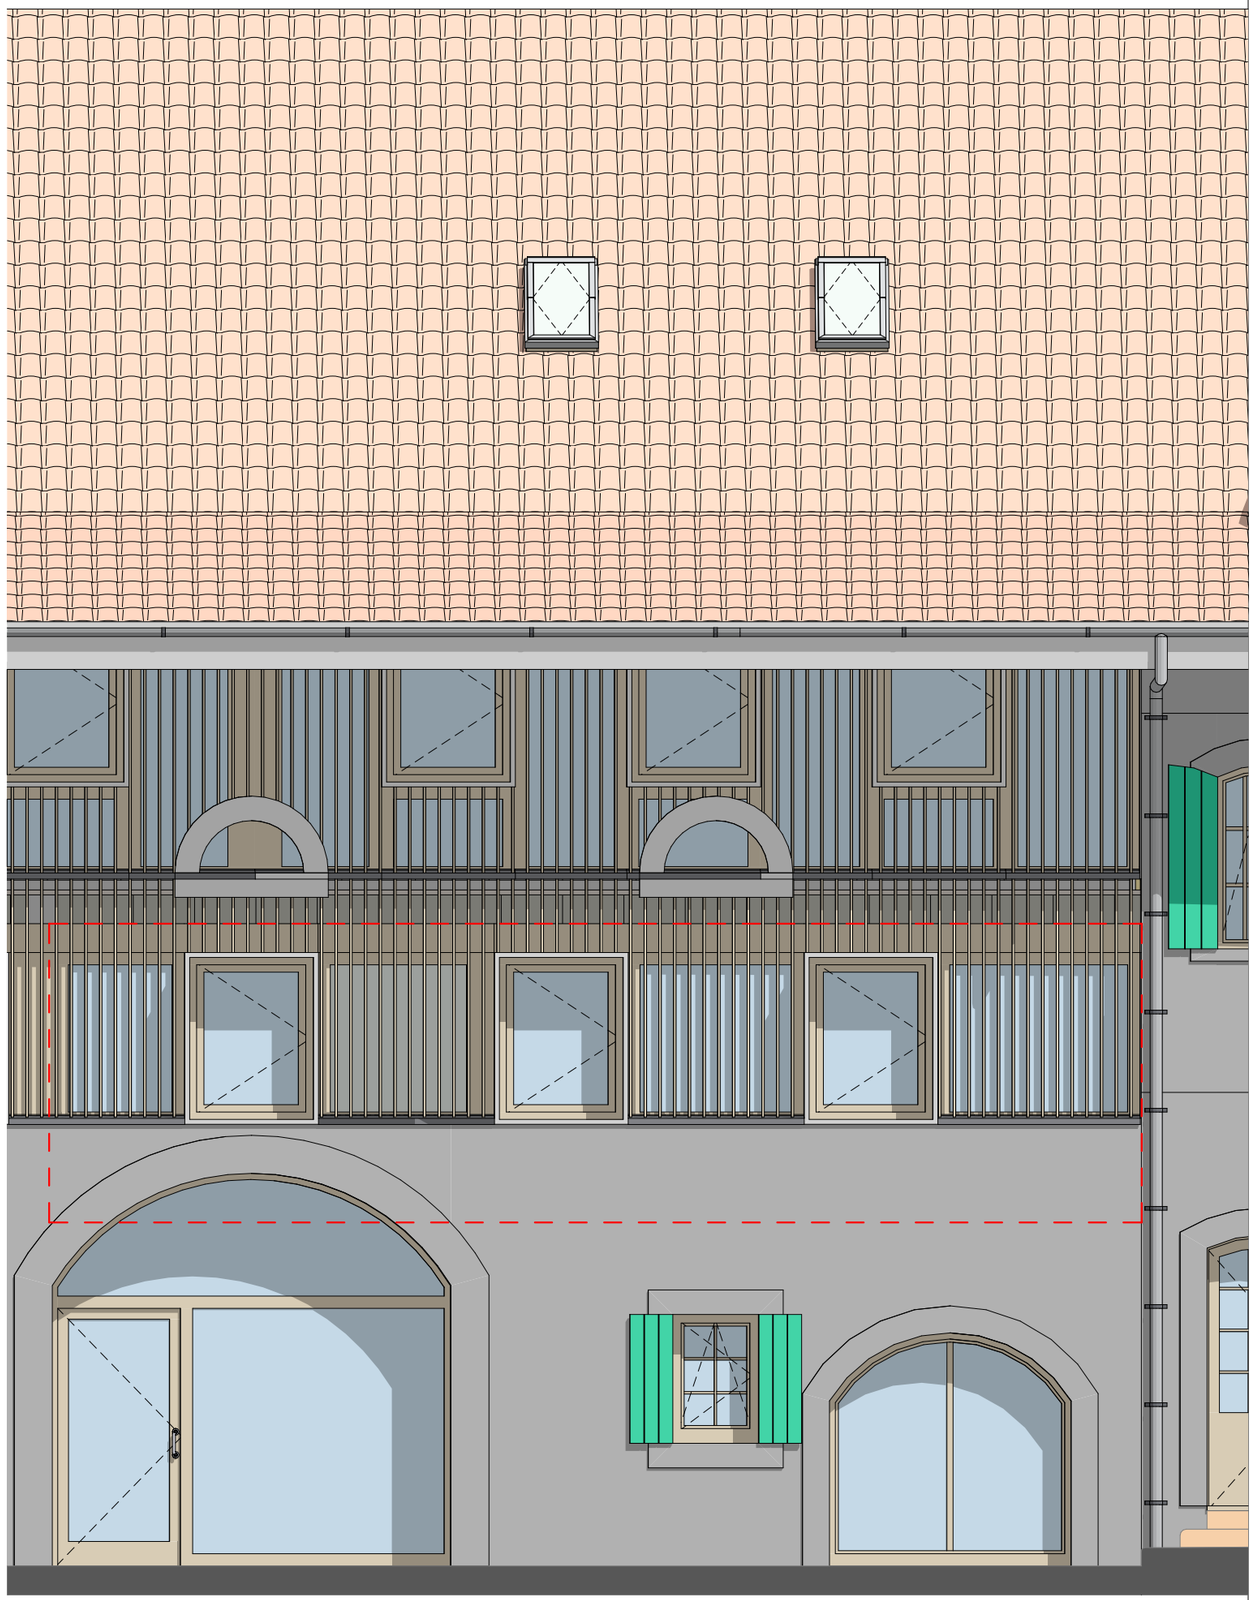

Façade Sud

n° dossier 2018-190	**RURAL EXTRAIT PAR APPARTEMENT**	date d'édition:		18.06.2020
	Lot 18 Façades Nord / Sud	format: A3	échelle:	1:50
		N° plan: 18.3	Dess.:	fm / dc

coplan

Fleximmo Investissements SA
Construction de 2x4 villas mitoyennes, d'un nouveau bâtiment avec 5 appartements, de la rénovation d'une maison et du changement d'affectation d'un rural classé en 8 appartements.
Art. 63 RF de la commune de Génolier - Chemin Derrière-l'Eglise.

Atelier Coplan sàrl - rte de Beaumont 2 - 1700 Fribourg - Tél. 026 426 00 40 - Fax 026 426 00 46 - arch@atelier-coplan.ch