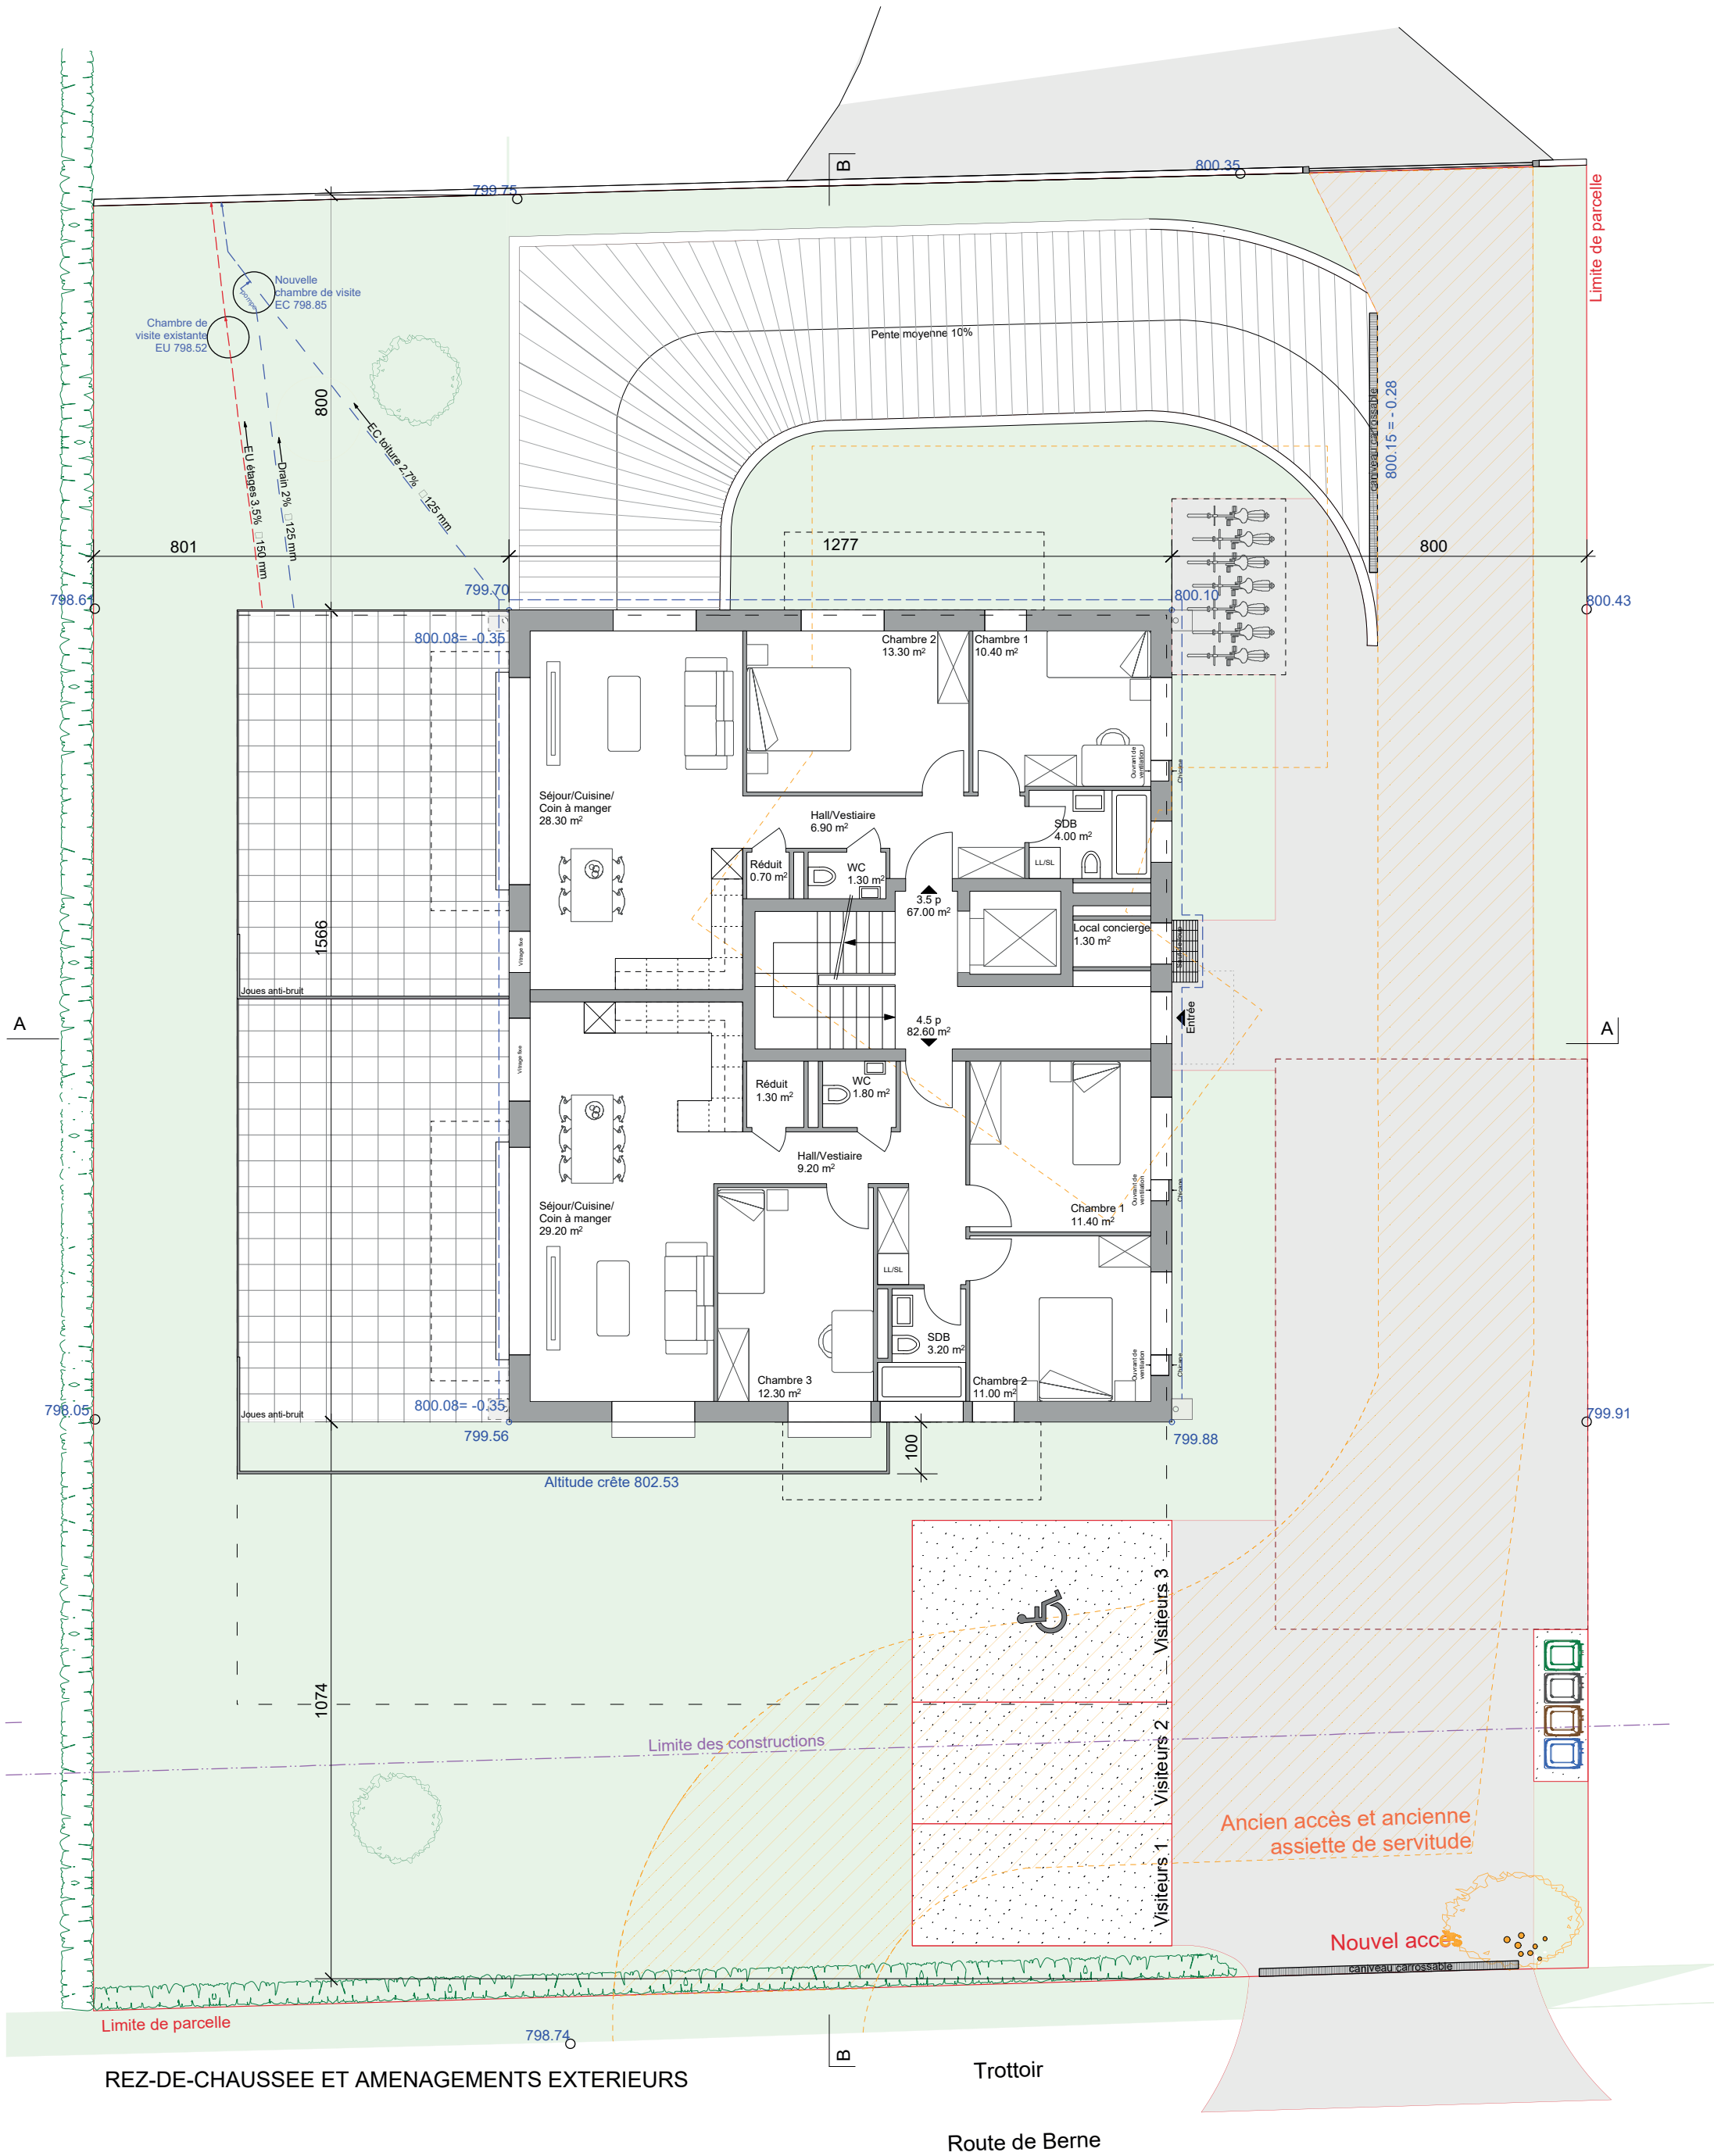

REZ-DE-CHAUSSEE ET AMENAGEMENTS EXTERIEURS