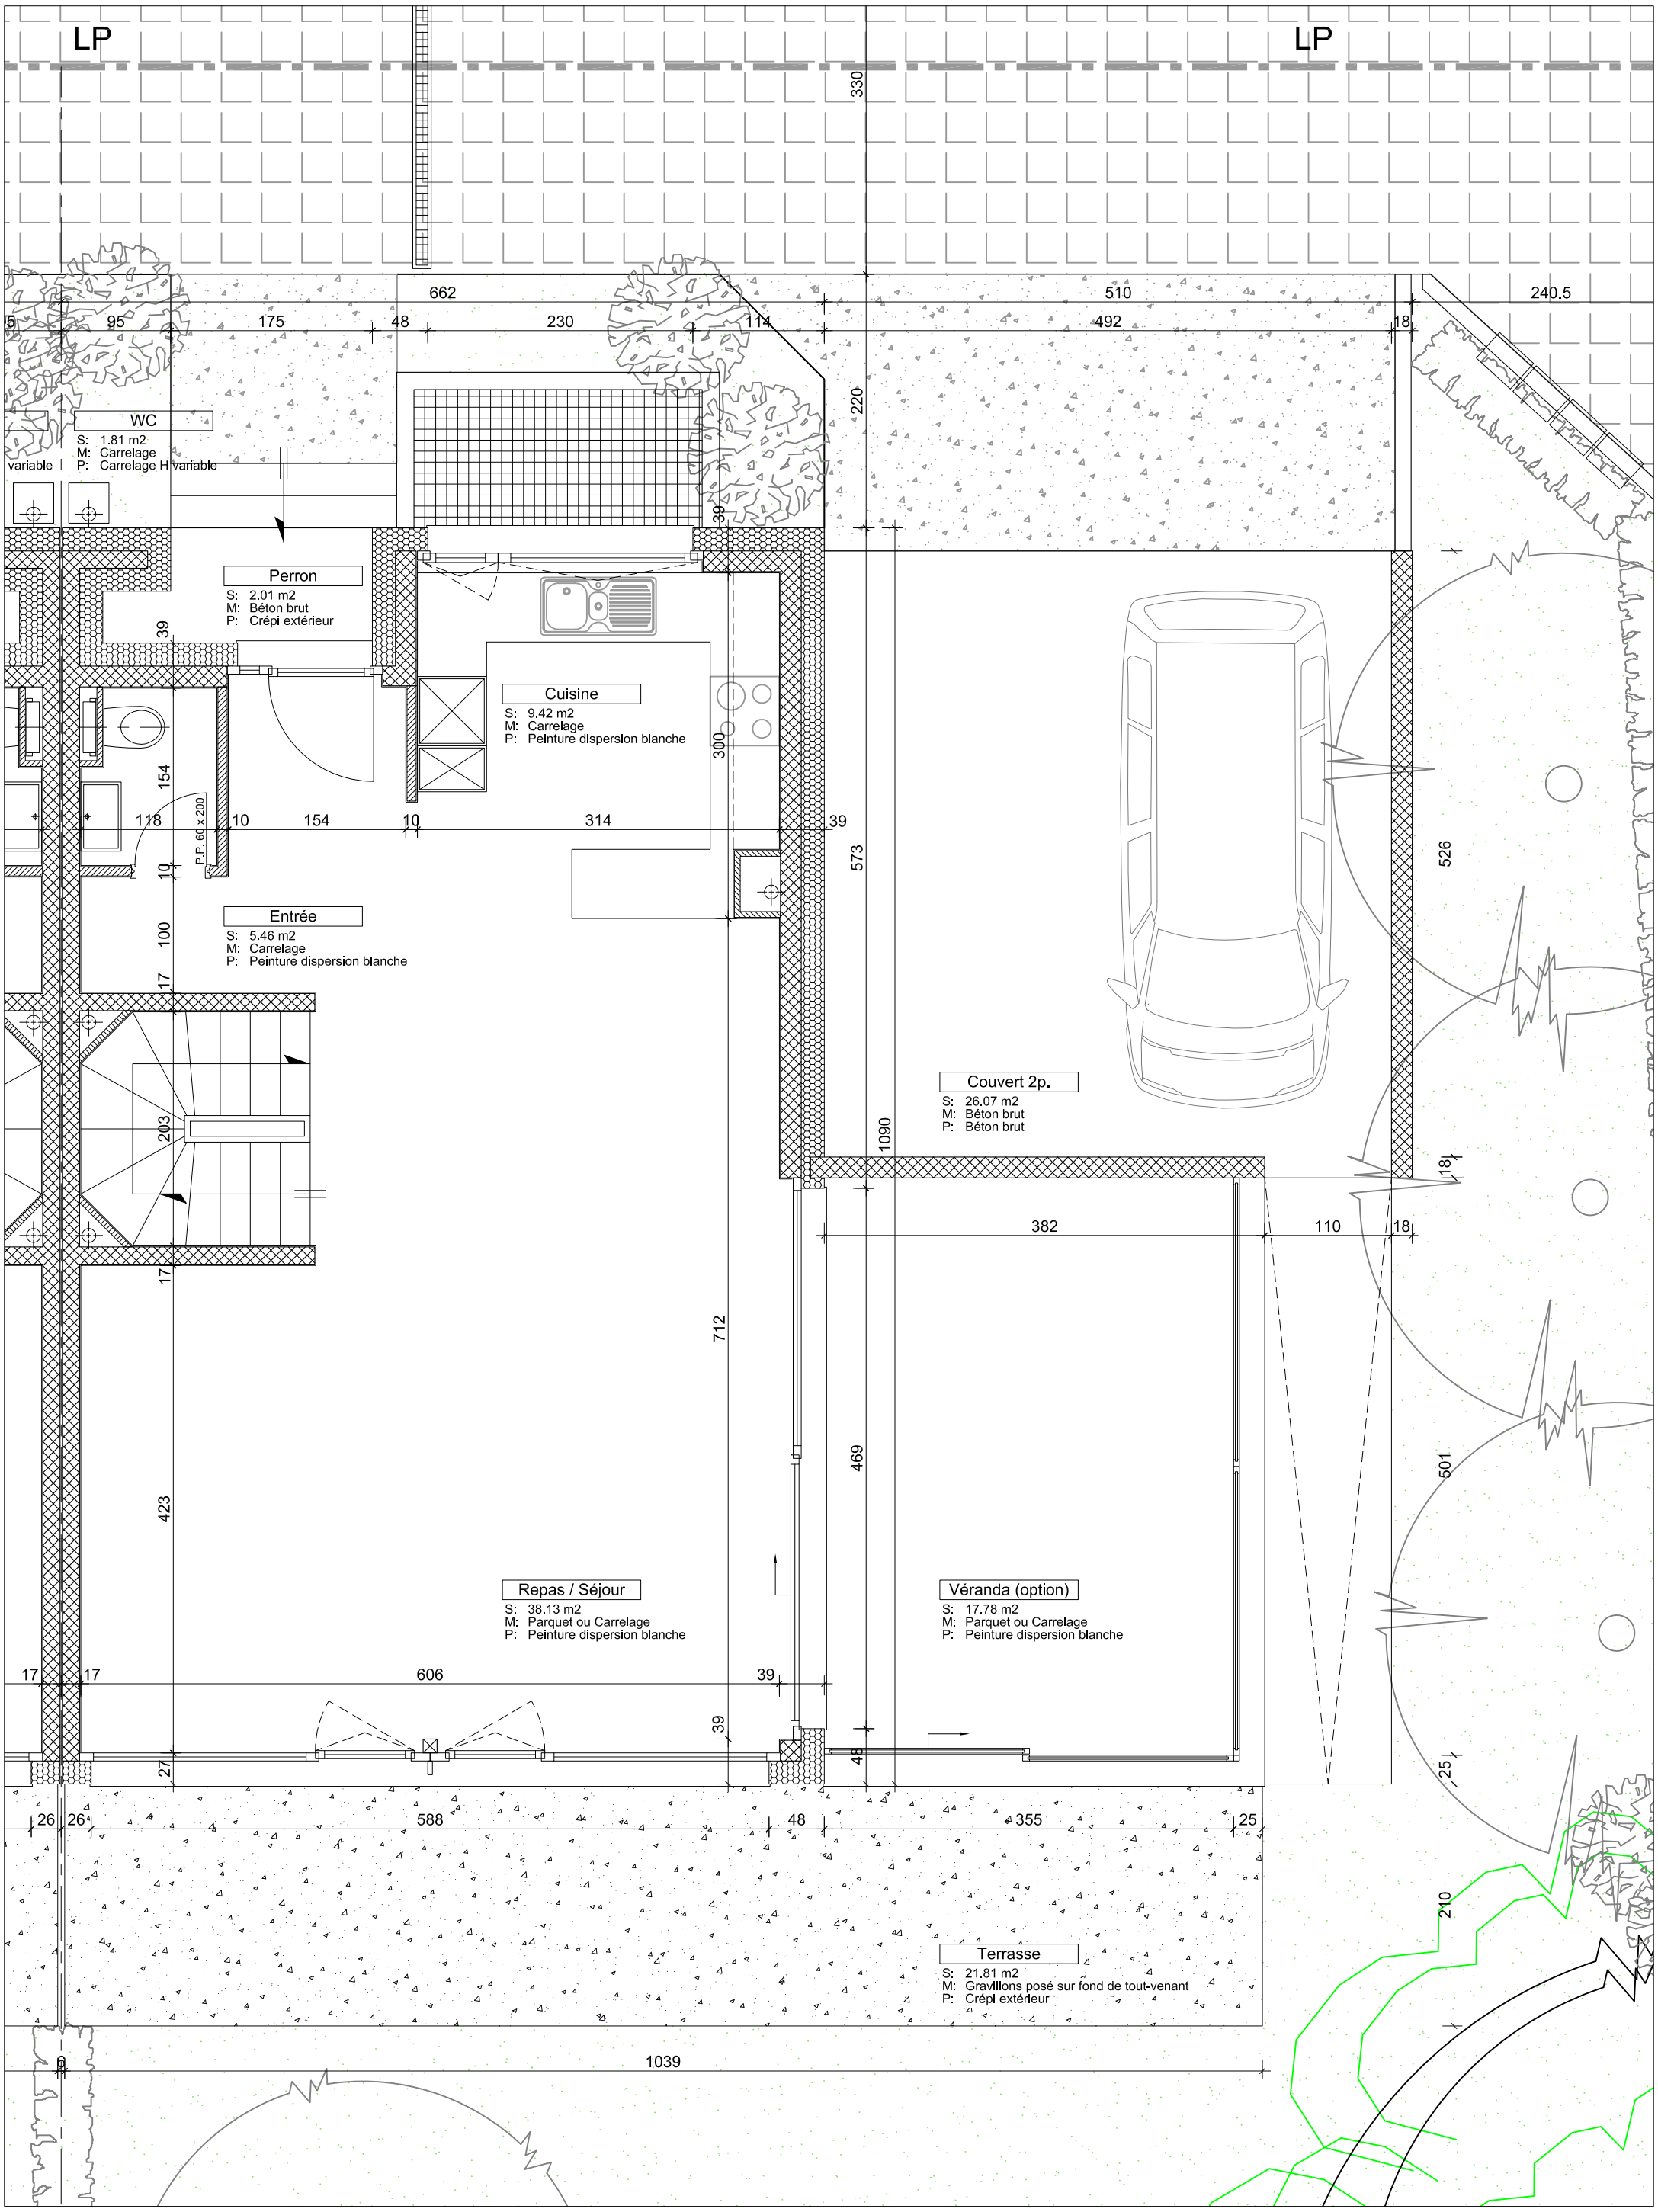

SWAGESTCO 3A, chemin du Vieux Vésenaz 1222 Vésenaz Tél : 022/750.06.36	Plan N° : 2	**PLAN DU REZ-DE-CHAUSSEE : VILLA 29**	Ech. : 1/50	14.10.2016
		Ensemble de 7 villas mitoyennes - 29, Route d'Hermance - 1245 Collonge-Bellerive - GE -	Isabelle DE MARCO - Architecte	