
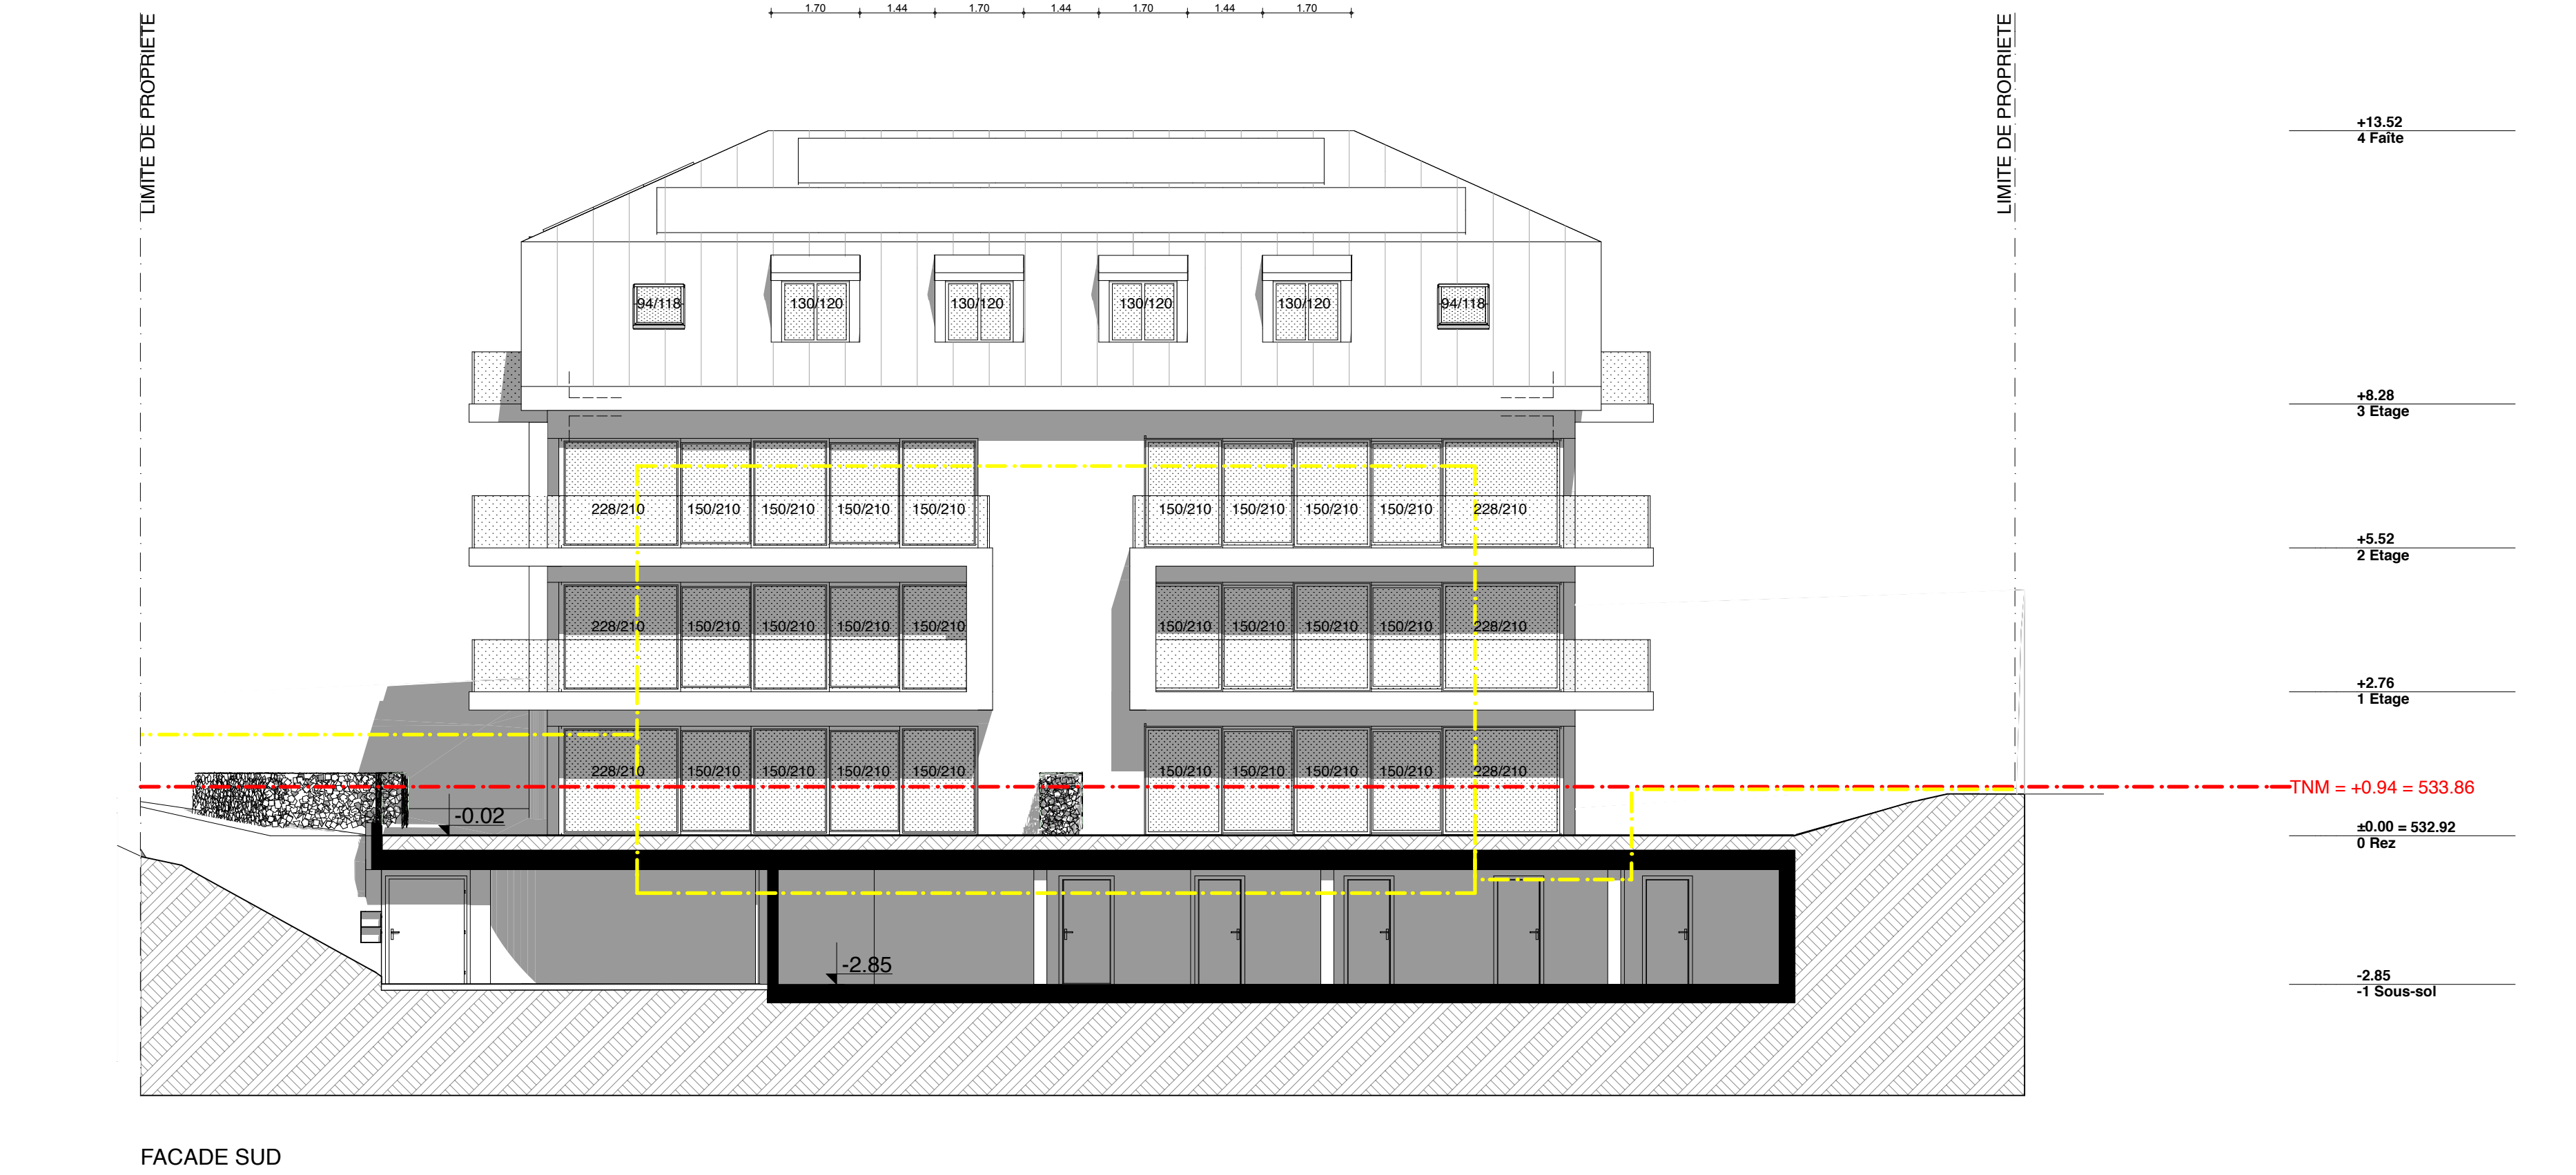
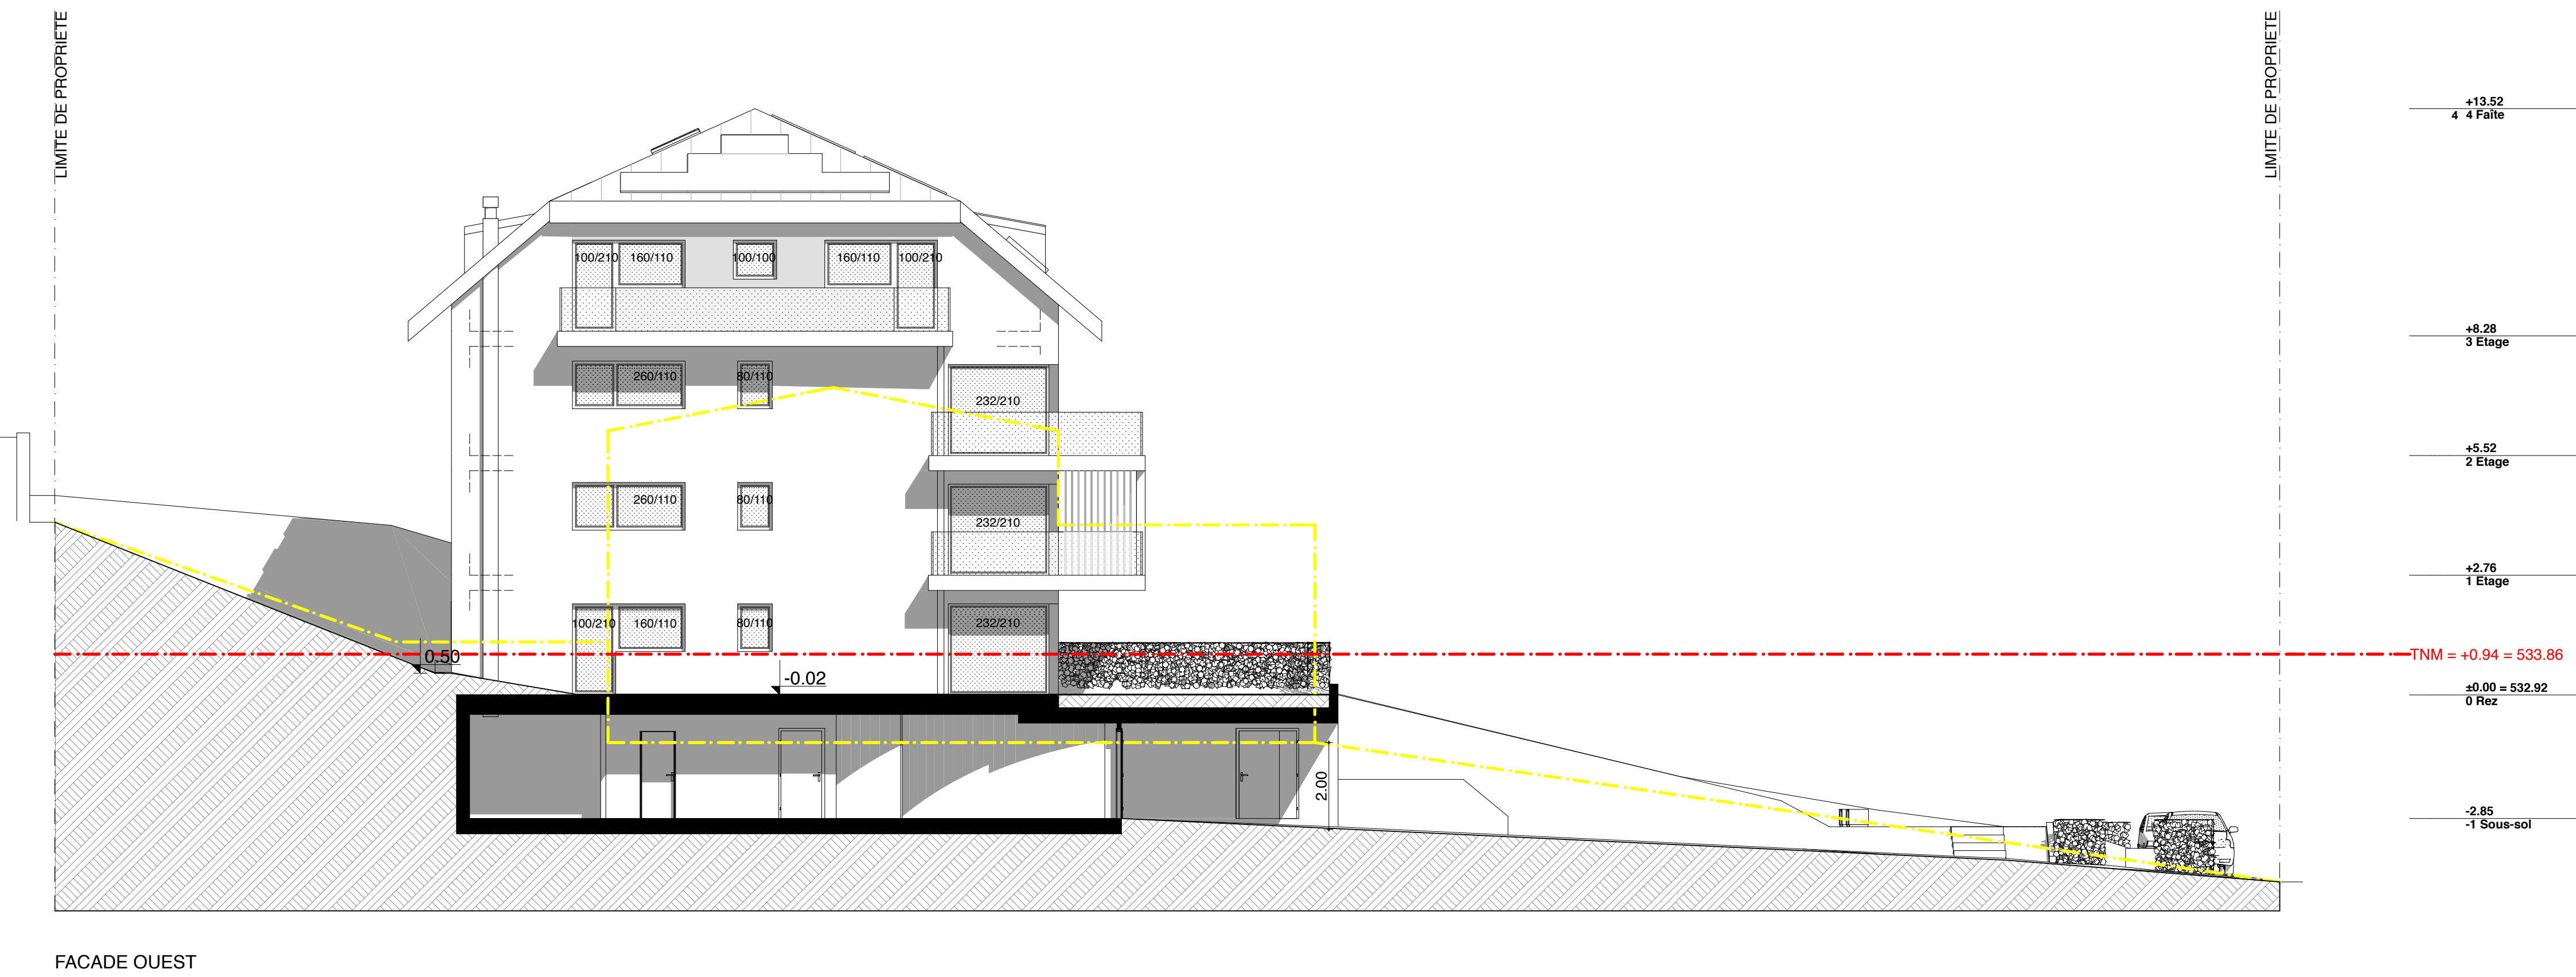


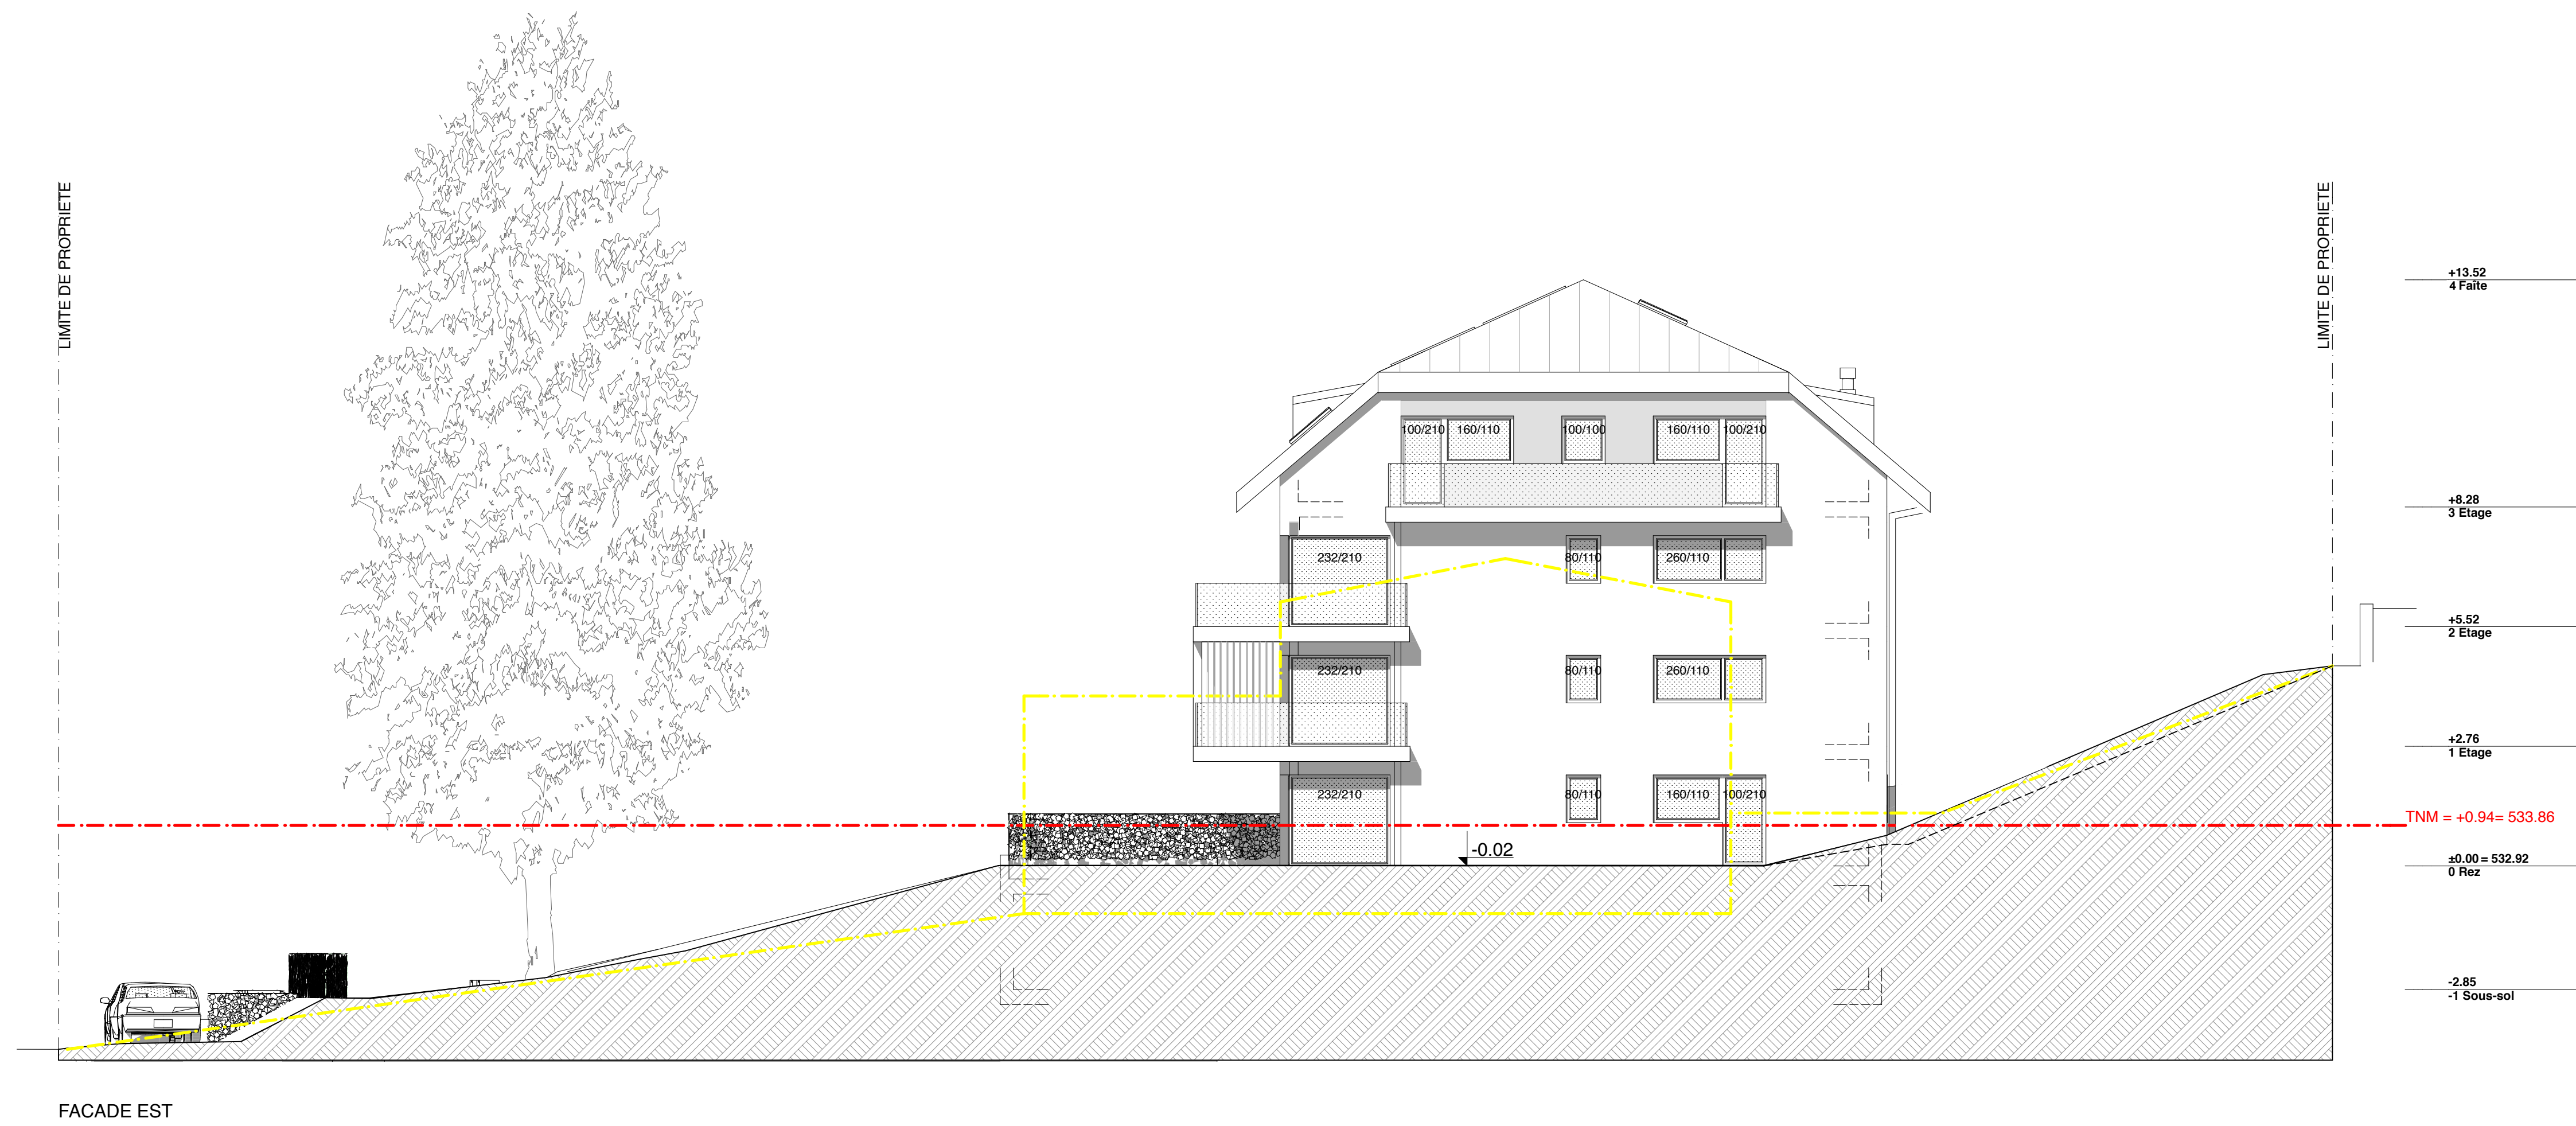

PROPRIETE DE ANNE-LISE JOSS, PARCELLE N°1871, CHEMIN DE MALAVERNAZ 5, ST-LEGER-LA-CHESAZ **N° 1.1**

Enquête DATE : 26.05.2016
FACADES ECH. : 1/100
DESS. : AM
CORR. :

NORWOOD SA - RTE DE PRELIVY 23 - 1023 CRESSIER-LAUSANNE - TEL 021 634 85 65 - FAX 021 634 85 20 - www.norwood.ch - admin@norwood.ch

Propriétaire : ANNE LISE JOSS

Promettant acquéreur :
SI NORIMMOB C SA

Architecte : NORWOOD SA, Peter Brun