

# PLAN DE SITUATION

Dressé pour : Mise à l'Enquête Publique  
d'immeubles contigus (résidence "Les Cascades")

Propriétaire : MARIETAN Philippe de Denis pr ½  
MARIETAN Eric de Denis pr ½

Parcelle : 294 Surface : 2224 m<sup>2</sup>  
Parcelle : 1952 Surface : 161 m<sup>2</sup>



Zone du village (DSII)

■ = à démolir  
■ = ancien (existant-déplacé)

Surface au sol des projets :  
Partie A1 : ~380 m<sup>2</sup>  
Partie A2 : ~380 m<sup>2</sup>  
Partie A3 : ~410 m<sup>2</sup>  
Ancien : ~23 m<sup>2</sup>

Remarque :  
Sans implantation sur le terrain

Réf. altimétrique :  
PP 60 = 1045,84m

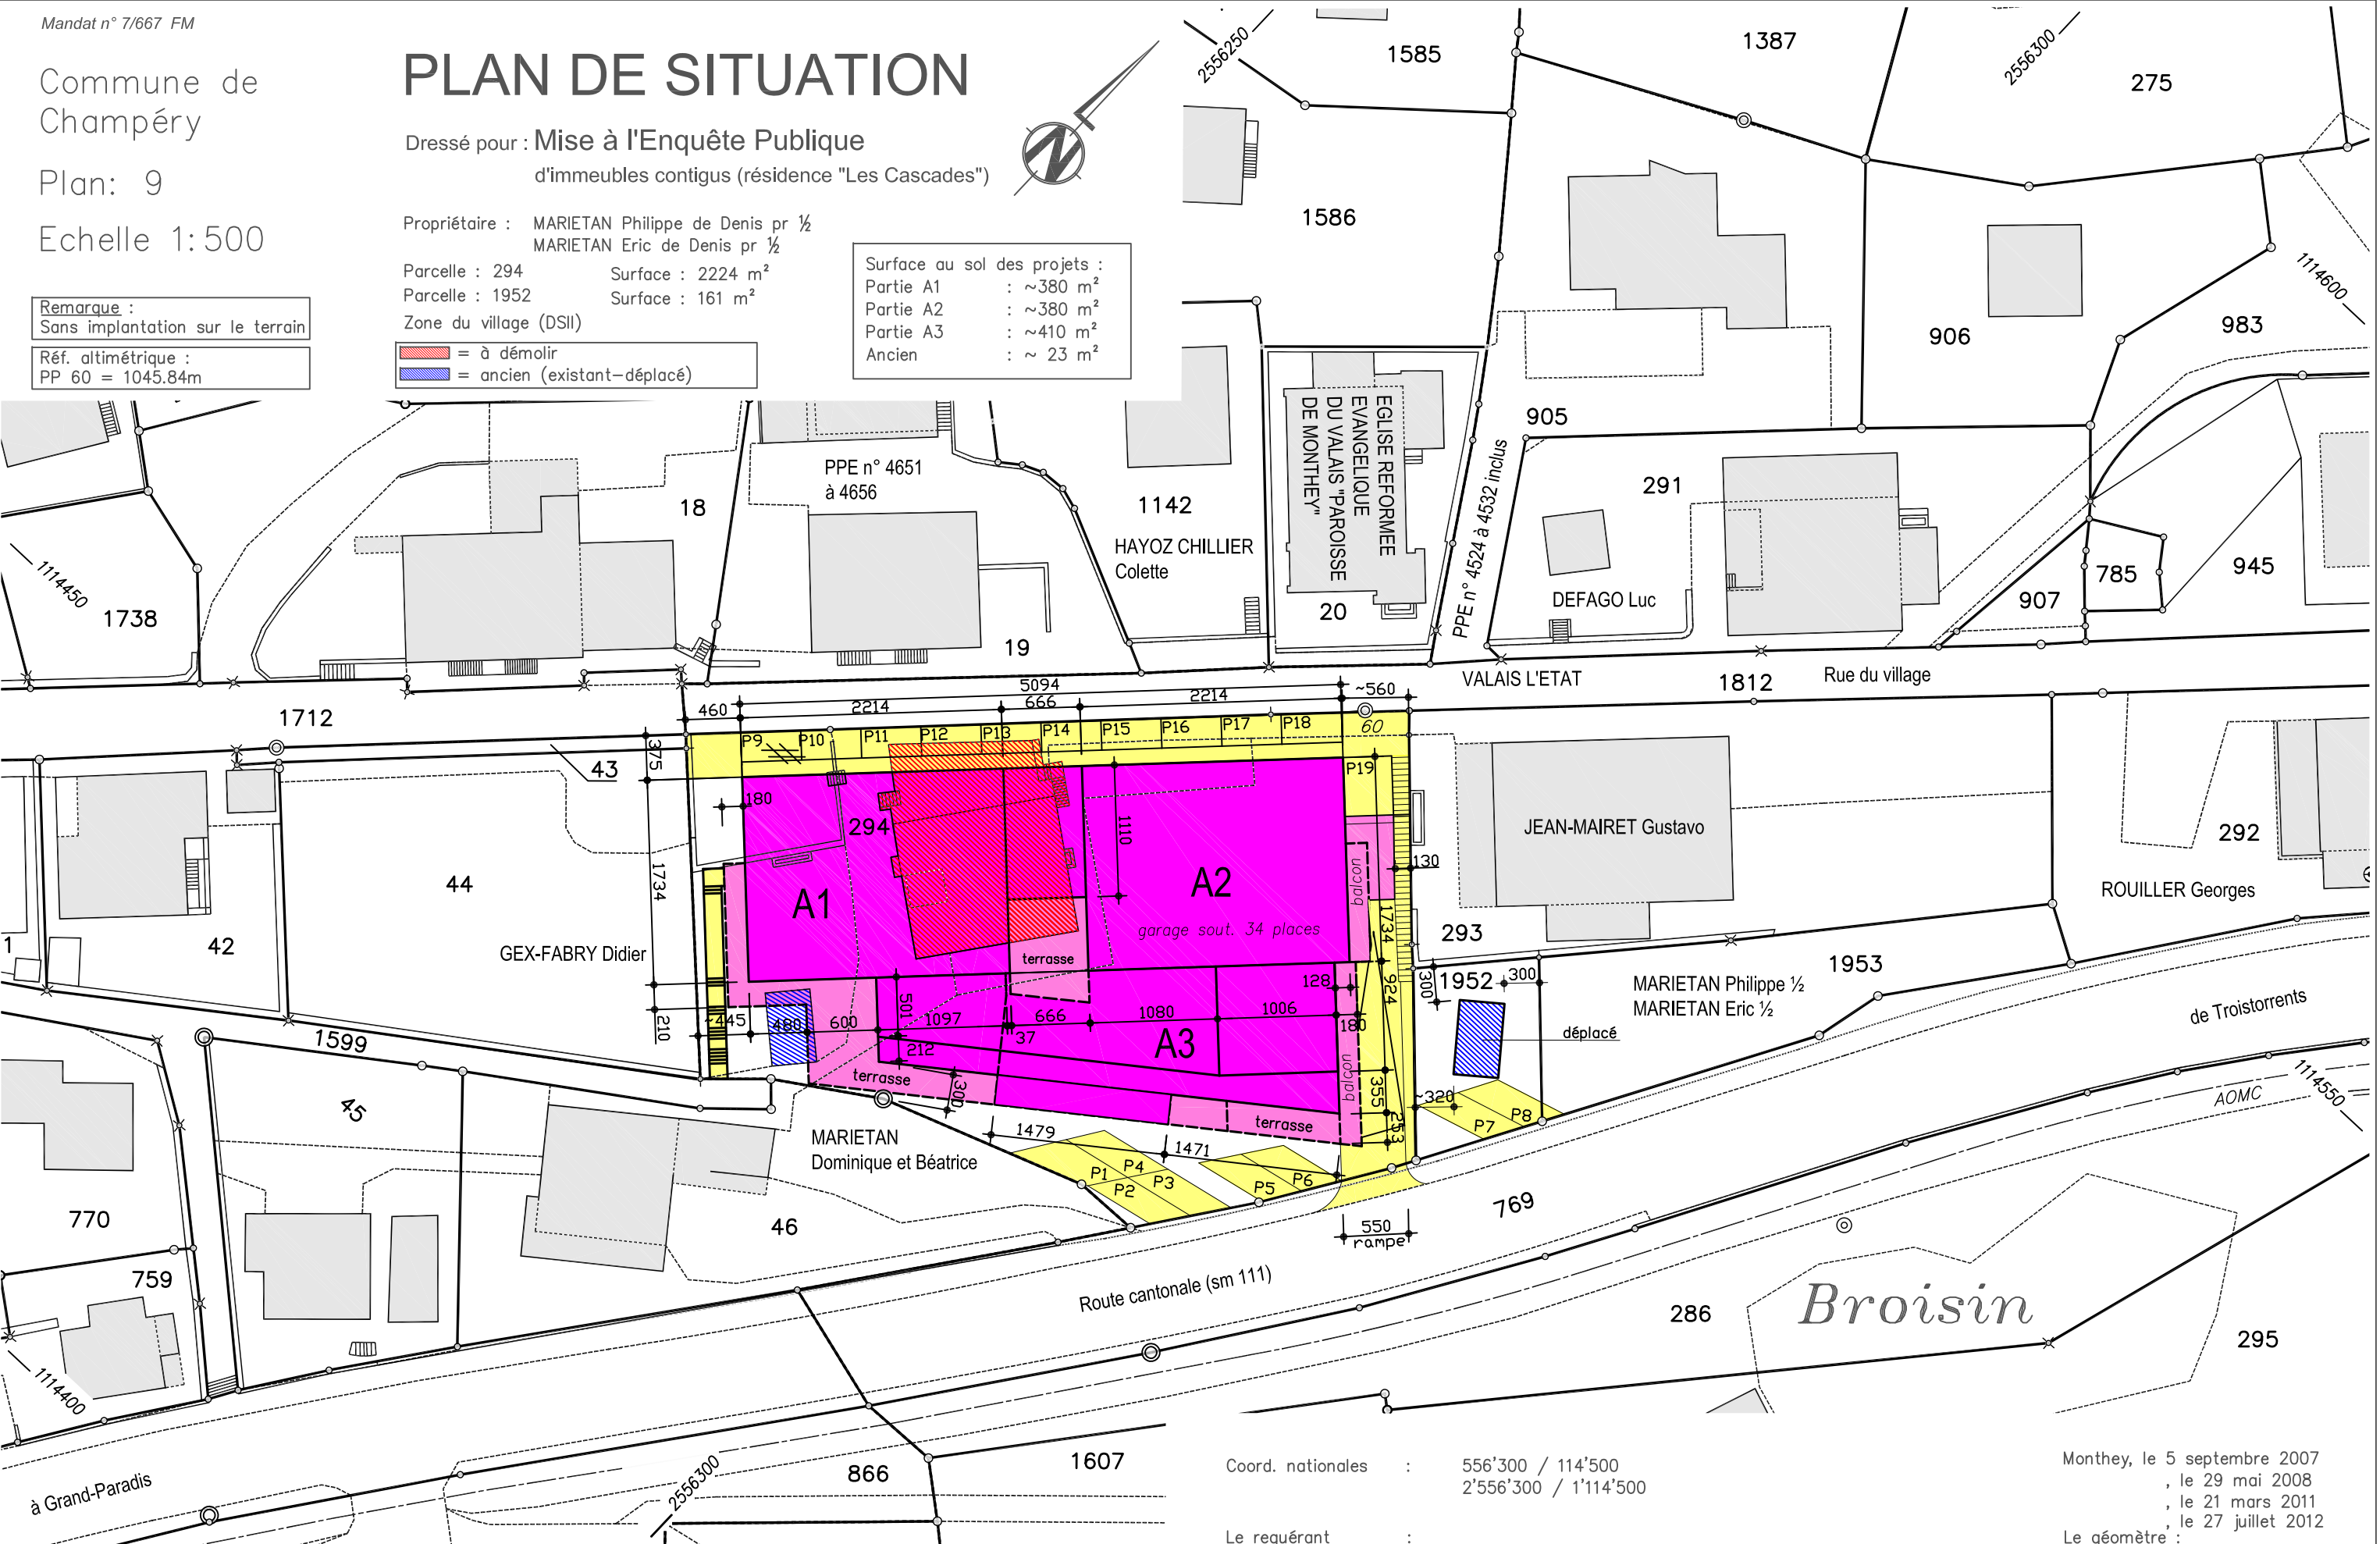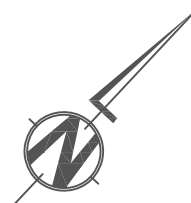

Coord. nationales : 556'300 / 114'500  
2'556'300 / 1'114'500

Le requérant :

L'auteur du projet :

Monthey, le 5 septembre 2007  
, le 29 mai 2008  
, le 21 mars 2011  
, le 27 juillet 2012  
Le géomètre :