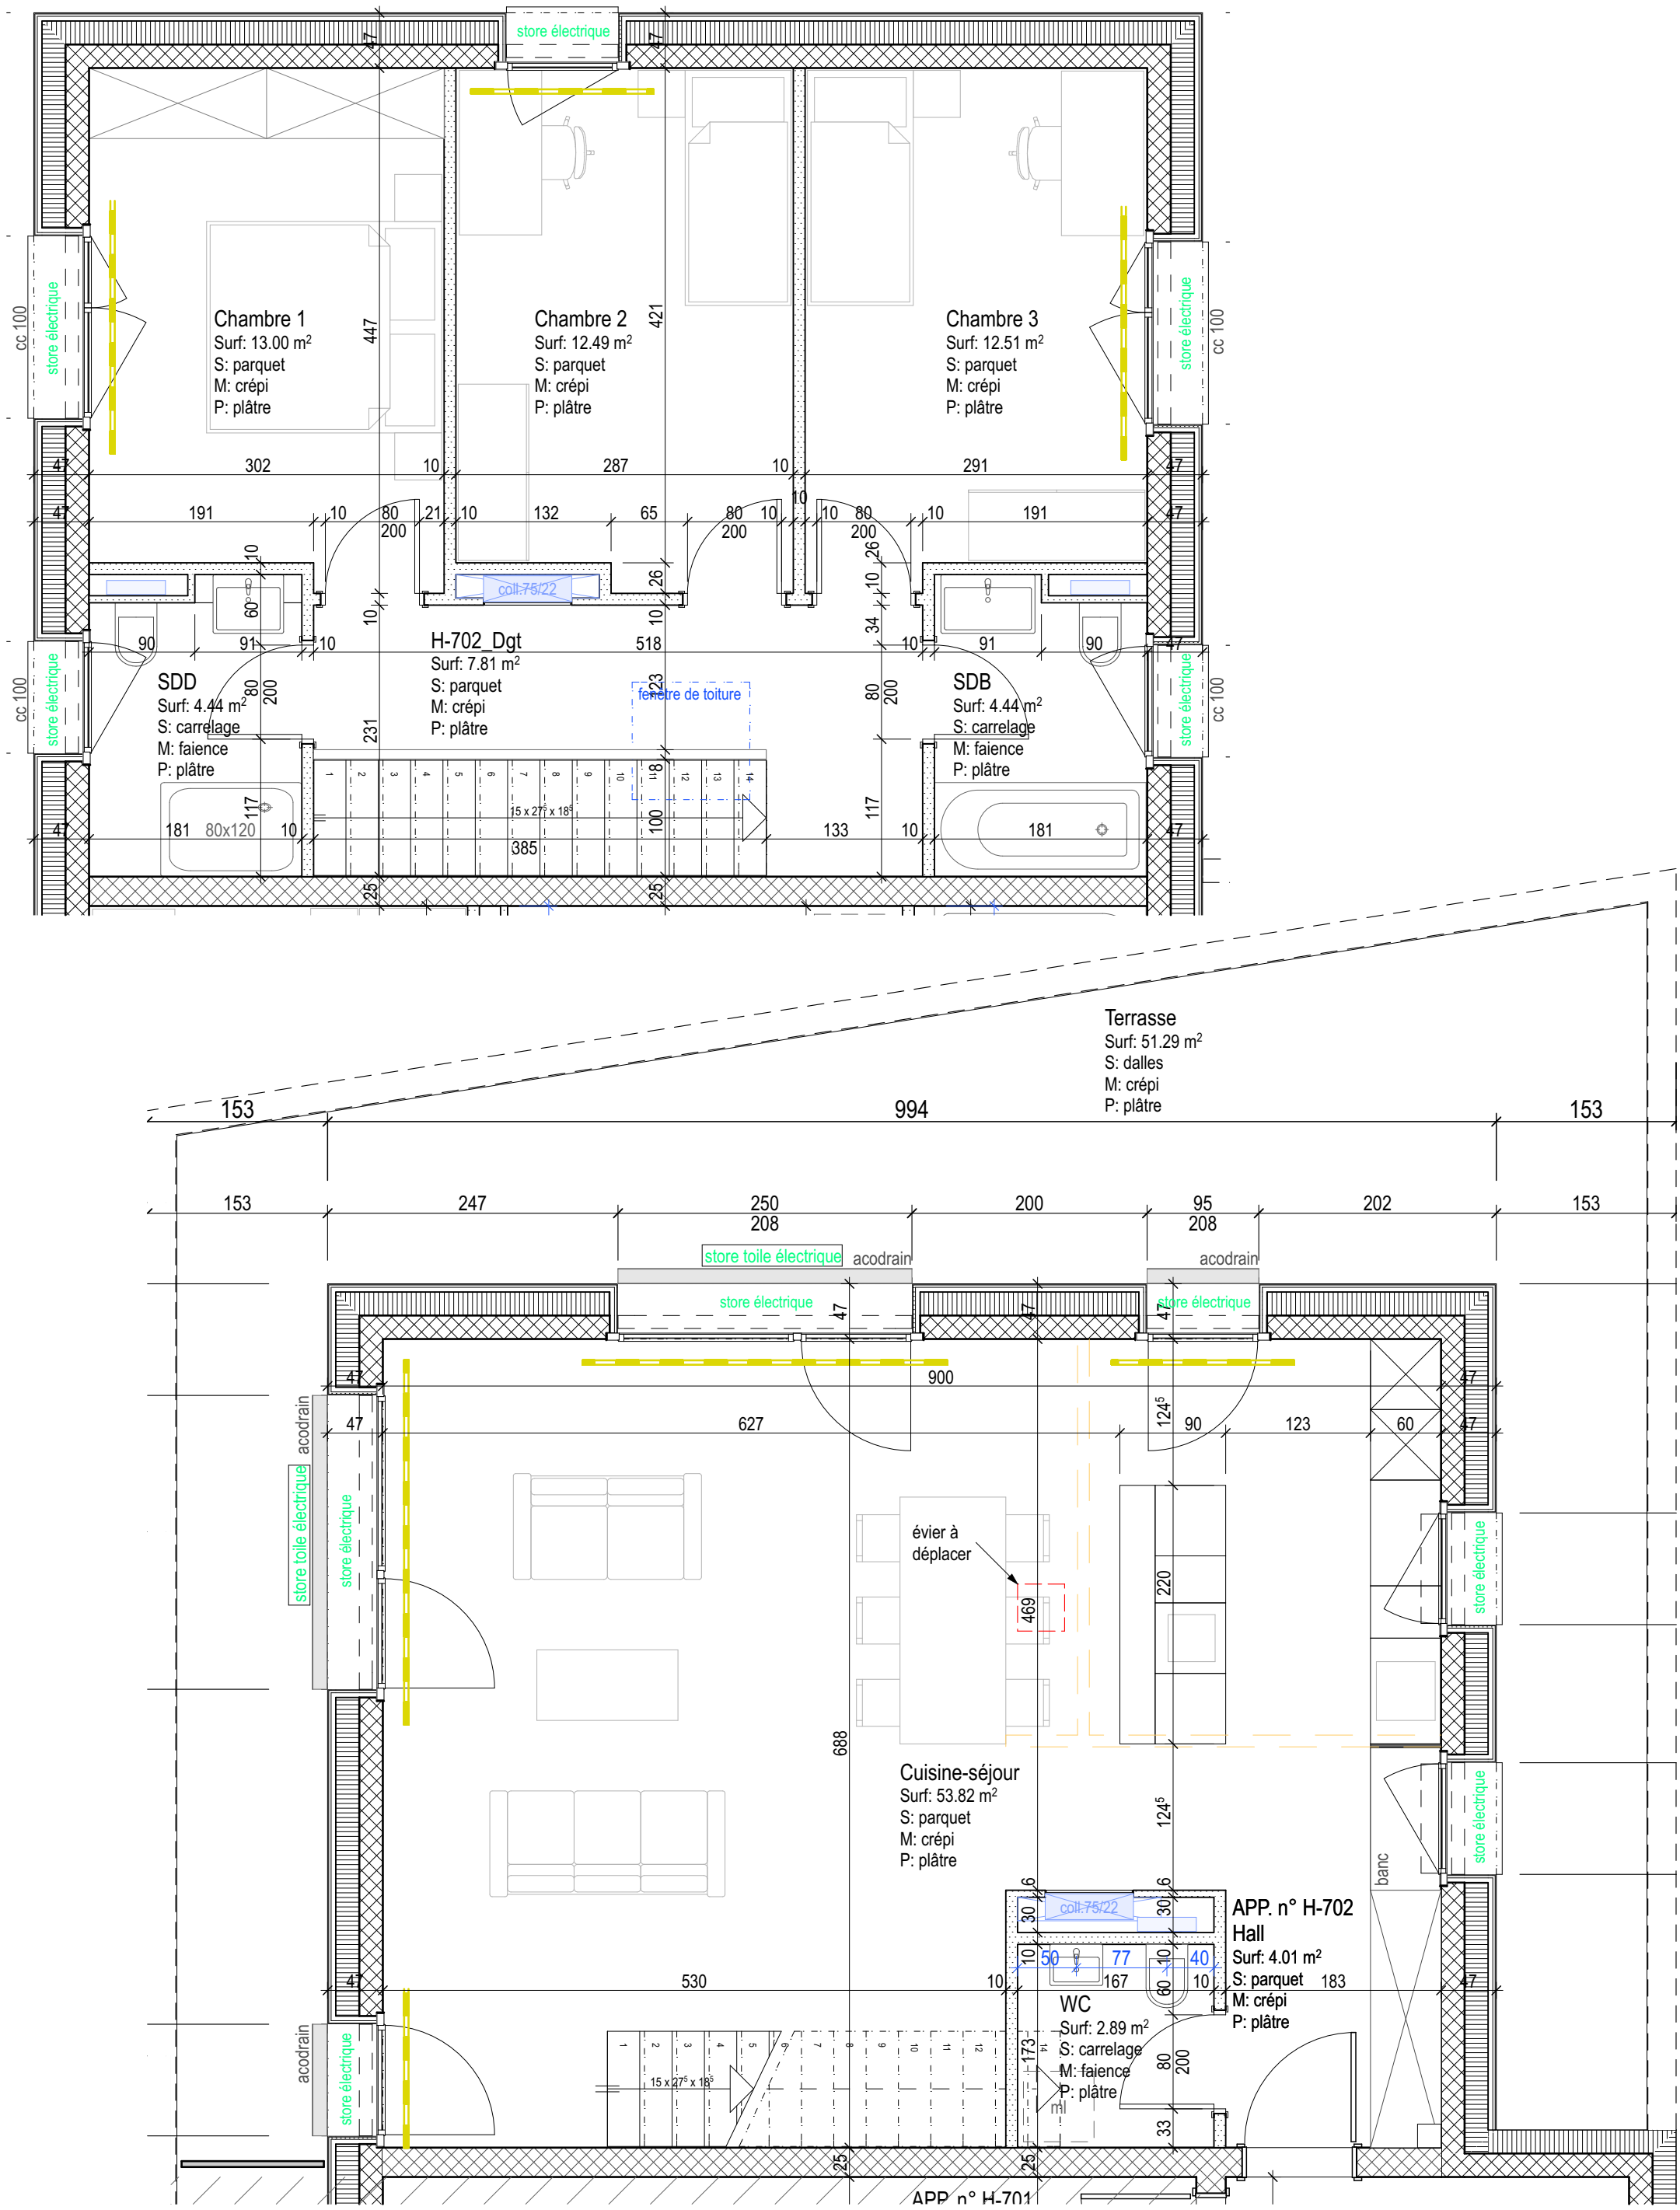

atelier4 architectes sa
rue de lausanne 20
ch-1950 sion
027 327 20 60
info@**atelier4.ch**

QUAI SUD : IMMEUBLE H
SIERRE, parcelle 9354

PROVISOIRE EXECUTION

Etages 7 & attique app. H-702

N° :	12-314/
Date :	21.11.2017
Modifications :	08.11.18
Echelle :	1:50
Dessin :	sa/gc