


MAITRE D'OUVRAGE		N° MANDAT	1216.0
<b>LIGLEN SA</b>		DESS.	eram
Chemin du Château 26A		VISA	PAR
2805 Soyhières		DATE	13.02.2015
Construction d'un immeuble locatif de 8 appartements		MOUF.	-
Haut des Prés		SERIE	EXECUTION
2843 Châtillon		N° PLAN	4004
K:\01_MANDATS PRODUCTIONS\1216.0 Liglen SA - Châtillon\08 DESSIN - DAO\4000-4999		FORMAT	A1 / A3
Execution ACTUEL/SIBATMENT_AH000_A.dwg			
<b>A ETAGE 2</b>			
1:50 / 1:100			


**SIRONI SA ARCHITECTES SIA**  
 ATELIER SIA / FSAI / CSEA / ISO 9001 - CH 2900 PORRENTRUUY  
 Adresses : Auguste-Cuenin 8  
 Case postale 1632  
 www.sironi.ch  
 Contacts : Tél. +41 32 465 11 90  
 Fax +41 32 466 22 39  
 architecture@sironi.ch

NIVEAU DE REFERENCE ± 0.00 = FF REZ / ALT. 511.85

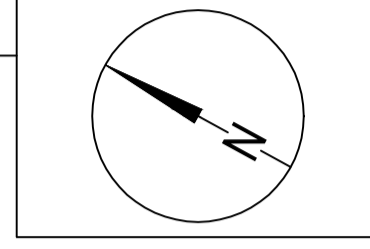

- BETON ARME
- BRIQUES T.C. EP. 15. 17.5 CM
- CLOISON ALBA
- PAROI GEBERIT GIS ( H. 85 / H. 115 = HAUT. CHASSE)
- ISOLATION
- DOUBLAGE PHONIQUE
- GAINTE TECHNIQUE

- LEGENDE :
- FF = FOND FINI
  - FB = FOND BRUT
  - VP = VIDE DE PASSAGE
  - VF = VIDE FINI
  - VB = VIDE BRUT (BETON OU BRIQUE TC)
  - CCF = CONTRE-COEUR FINI (NEZ TABLETTE)
  - CCBI = CONTRE-COEUR BRUT INTERIEUR
  - LF = NIV. LINTEAU FINI
  - LB = NIV. LINTEAU BRUT
  - LBI = NIV. LINTEAU BRUT INTERIEUR
  - TC = TABLEAU DISTRIBUTION CHAUFFAGE
  - TE = TABLEAU ELECTRIQUE
  - TS = TABLEAU DISTRIBUTION ELECTRIQUE
  - CE = COLONNE ELECTRIQUE
  - CS = COLONNE SANITAIRE
  - CC = COLONNE CHAUFFAGE
  - CV = COLONNE VENTILATION

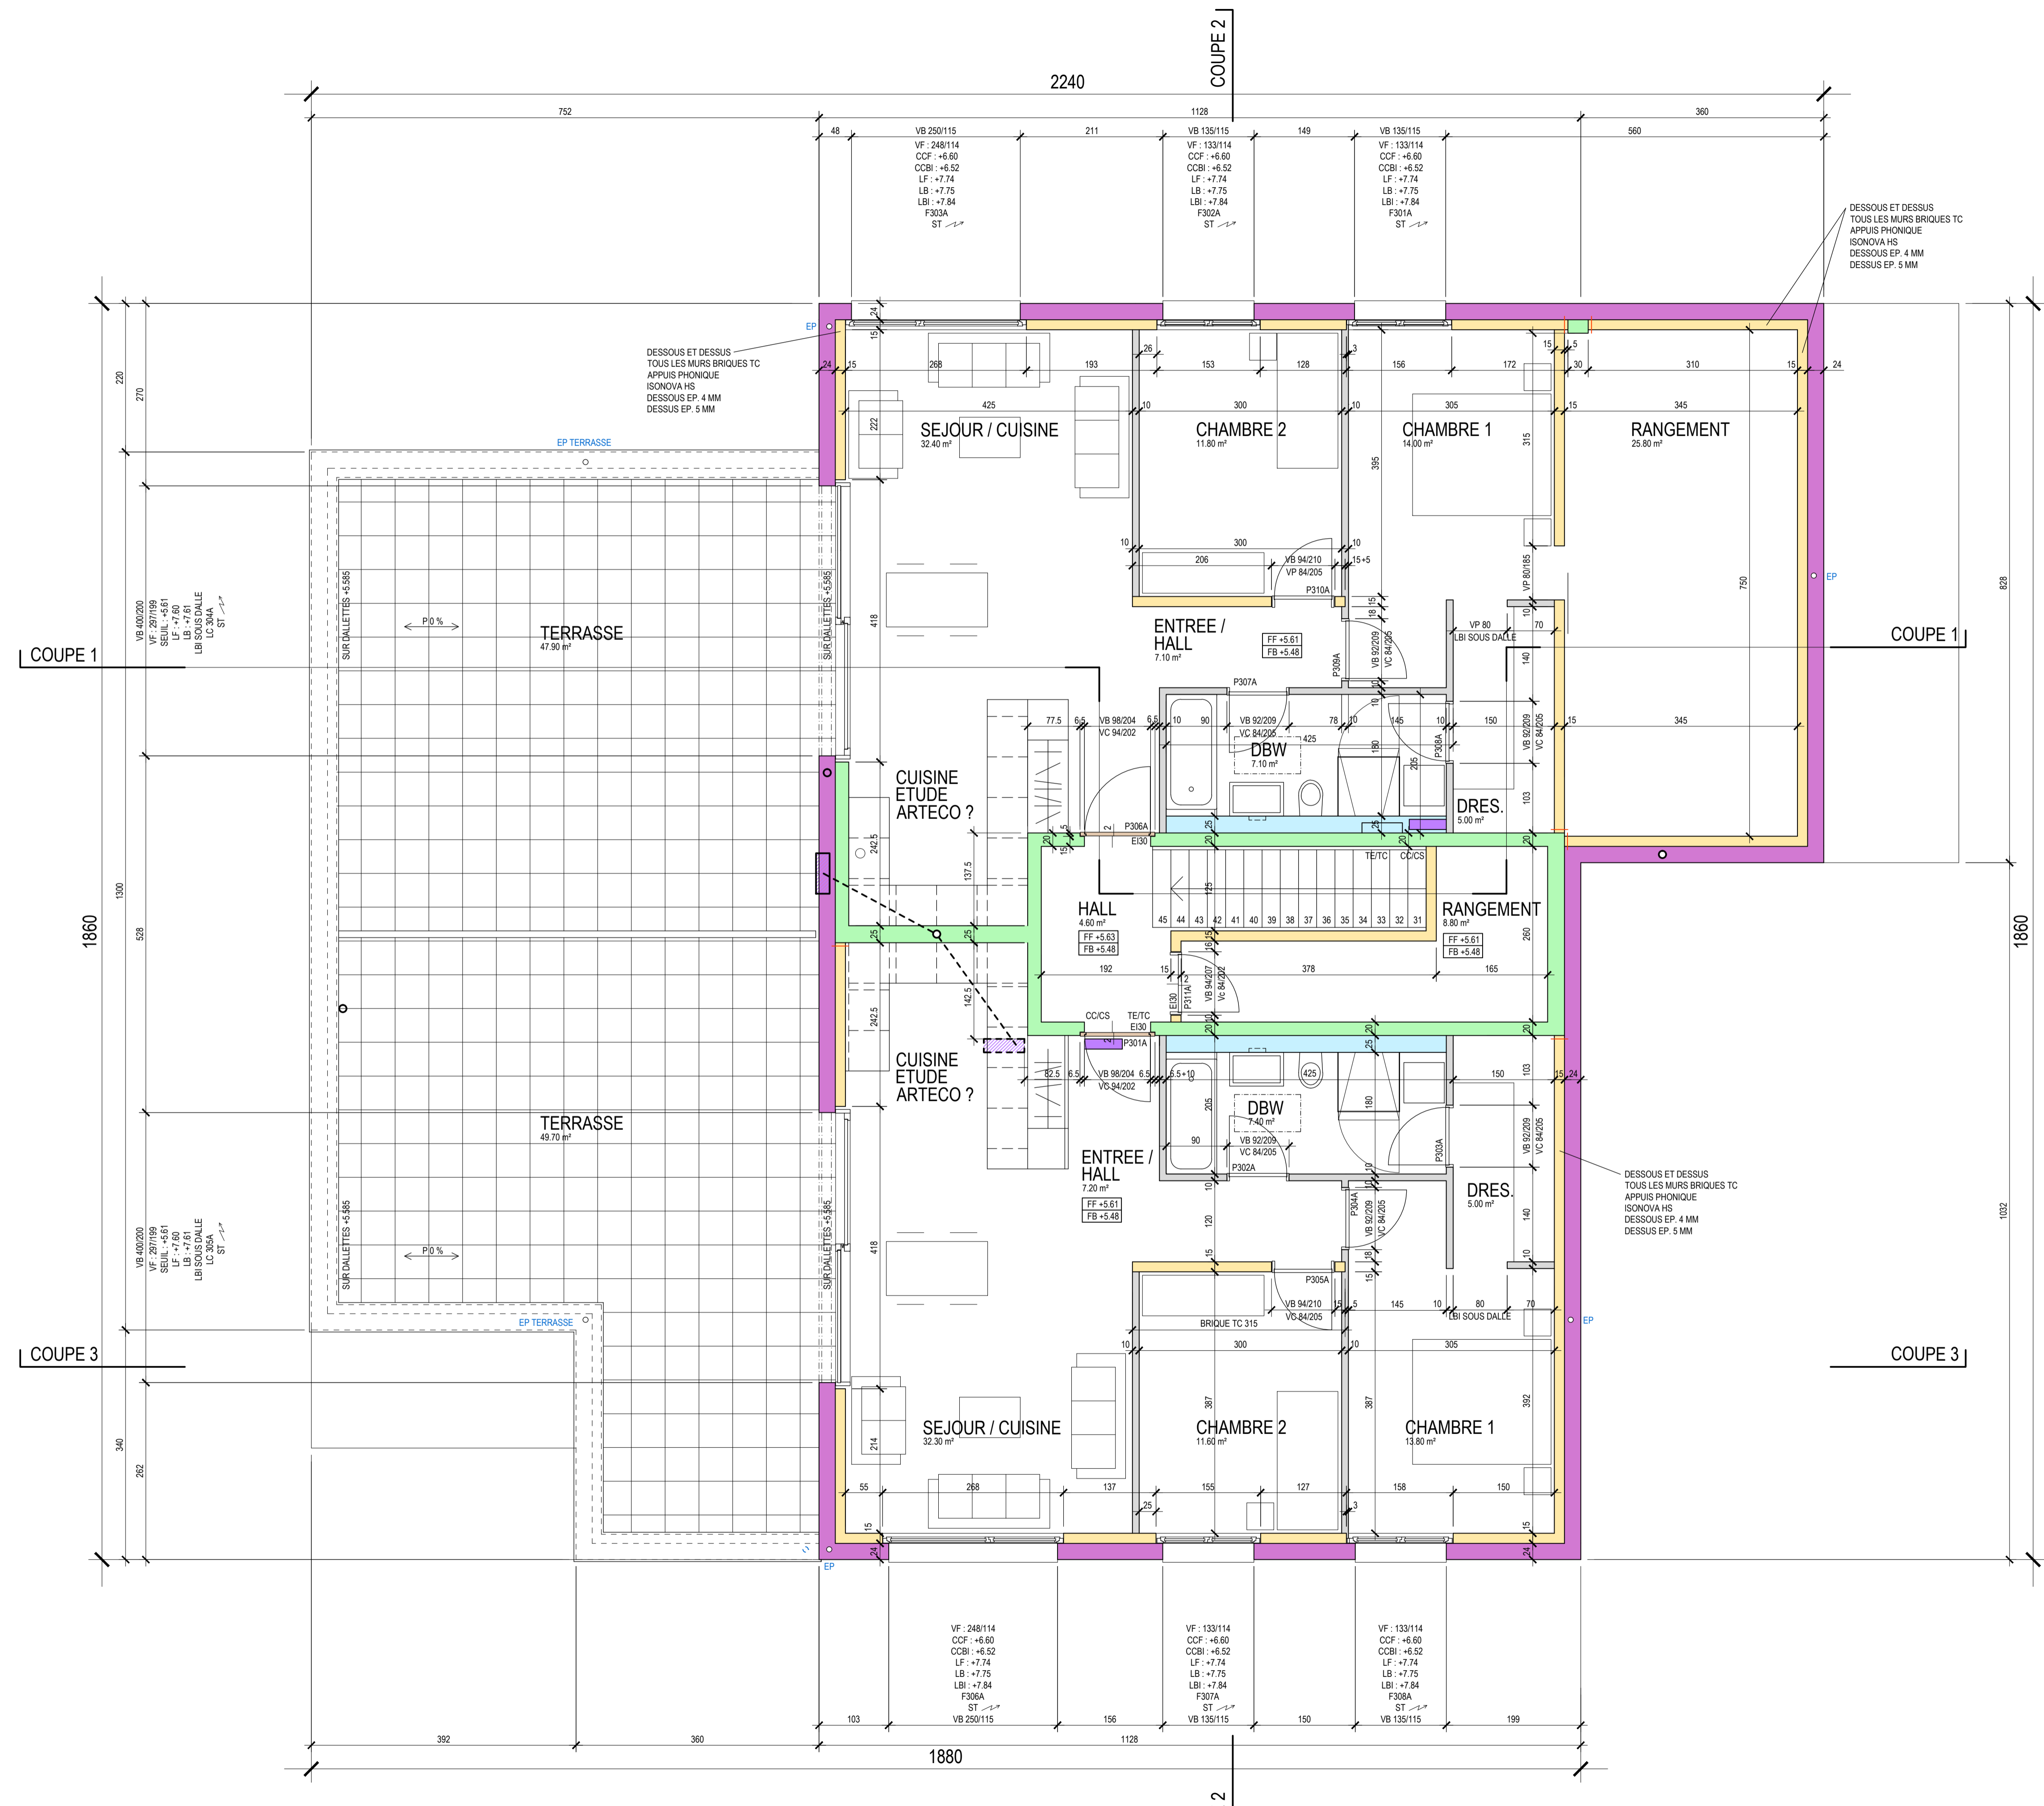

DESSOUS ET DESSUS  
TOUS LES MURS BRIQUES TC  
APPUI PHONIQUE  
ISONOVA HS  
DESSOUS EP. 4 MM  
DESSUS EP. 5 MM

DESSOUS ET DESSUS  
TOUS LES MURS BRIQUES TC  
APPUI PHONIQUE  
ISONOVA HS  
DESSOUS EP. 4 MM  
DESSUS EP. 5 MM