Neubau Mehrfamilienhaus mit Büro

Art. 1578, Bulliardweg 39, 3212 Gurmels

Kocher & Partner Immobilien AG & Co.

A3 Ausführung

1.Obergeschoss

Provisorisch

Massstab		1-100
Format		A3
Auftragsnummer		18-28
Plannummer		
Datum	Gez.	CAD
18.05.2022	nj	18-28 ausfüh_01
03.06.2022	nj	18-28 ausfüh_02

Kocher & Partner Architekten AG
026 / 492 94 49
Industriestrasse 12
3186 Düdingen

Anton Kocher dipl. Arch. HTL BWL Ing. HTL - Jürg Bönsch dipl. Arch. ETH SIA FH BWL / UF
A. Kocher: 079 / 607 30 32 - J. Bönsch: 079 / 485 35 33 - www.kocher-partner.ch

Bauherr: _____
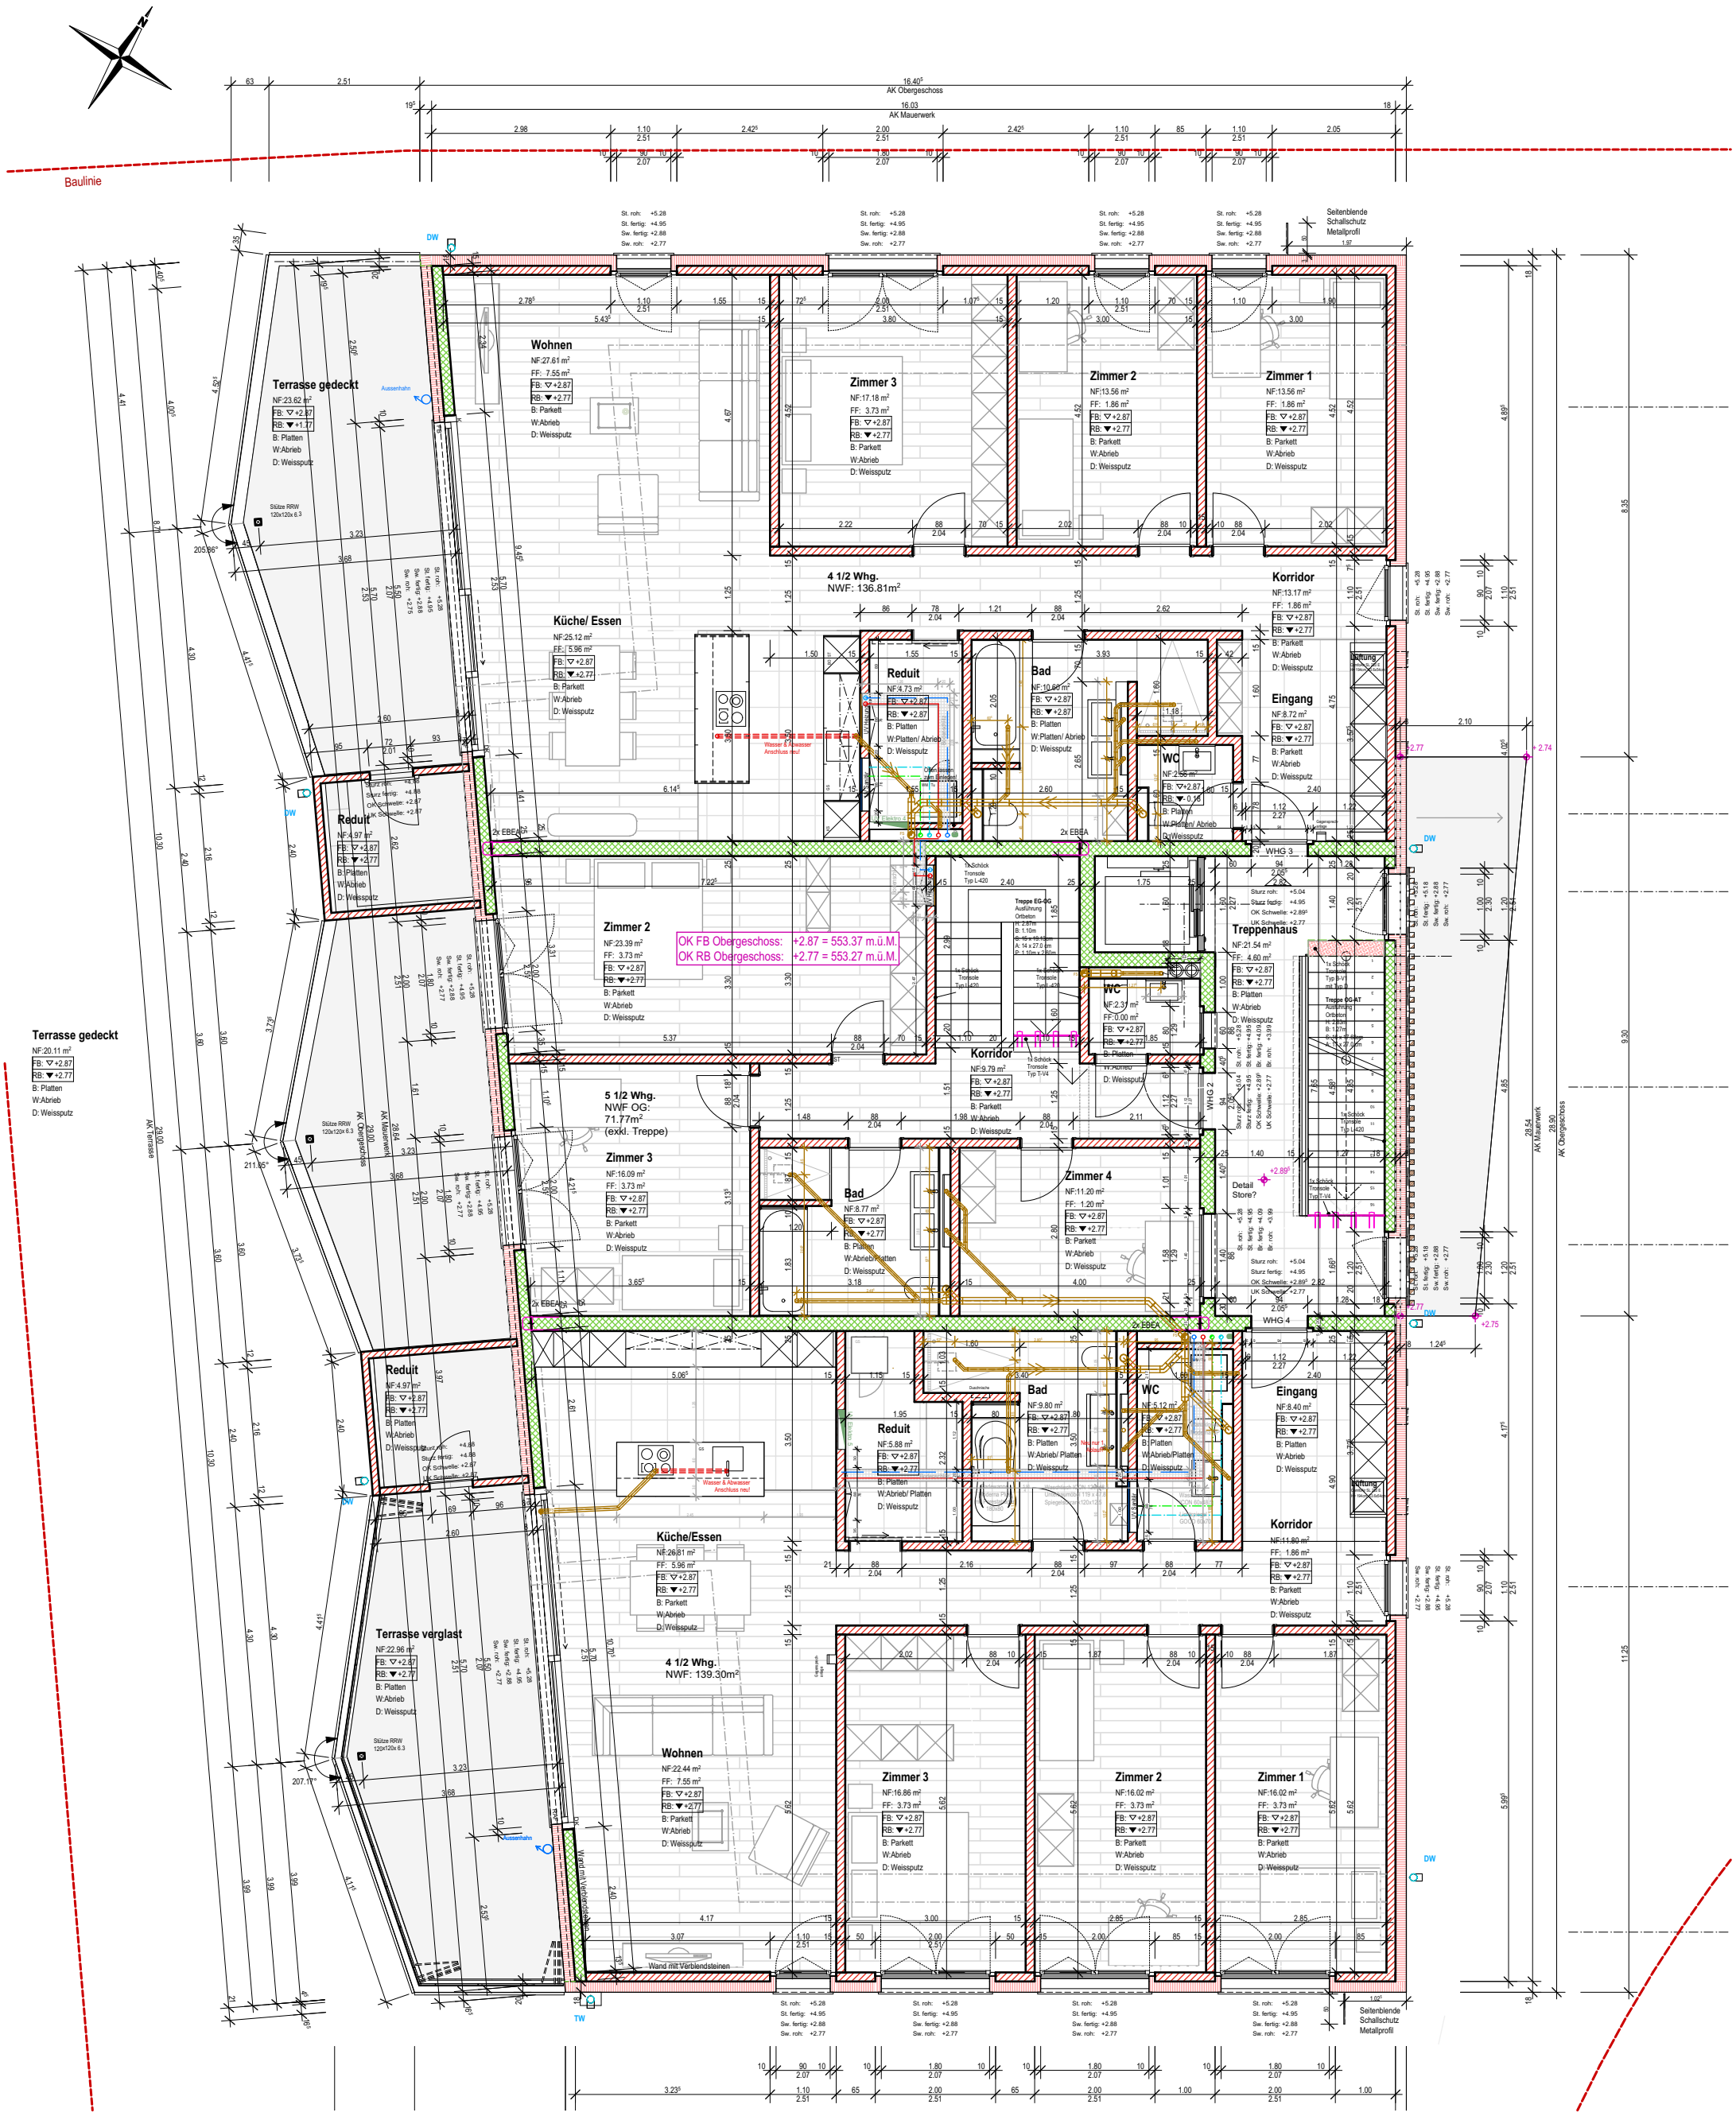
Architekt: _____