


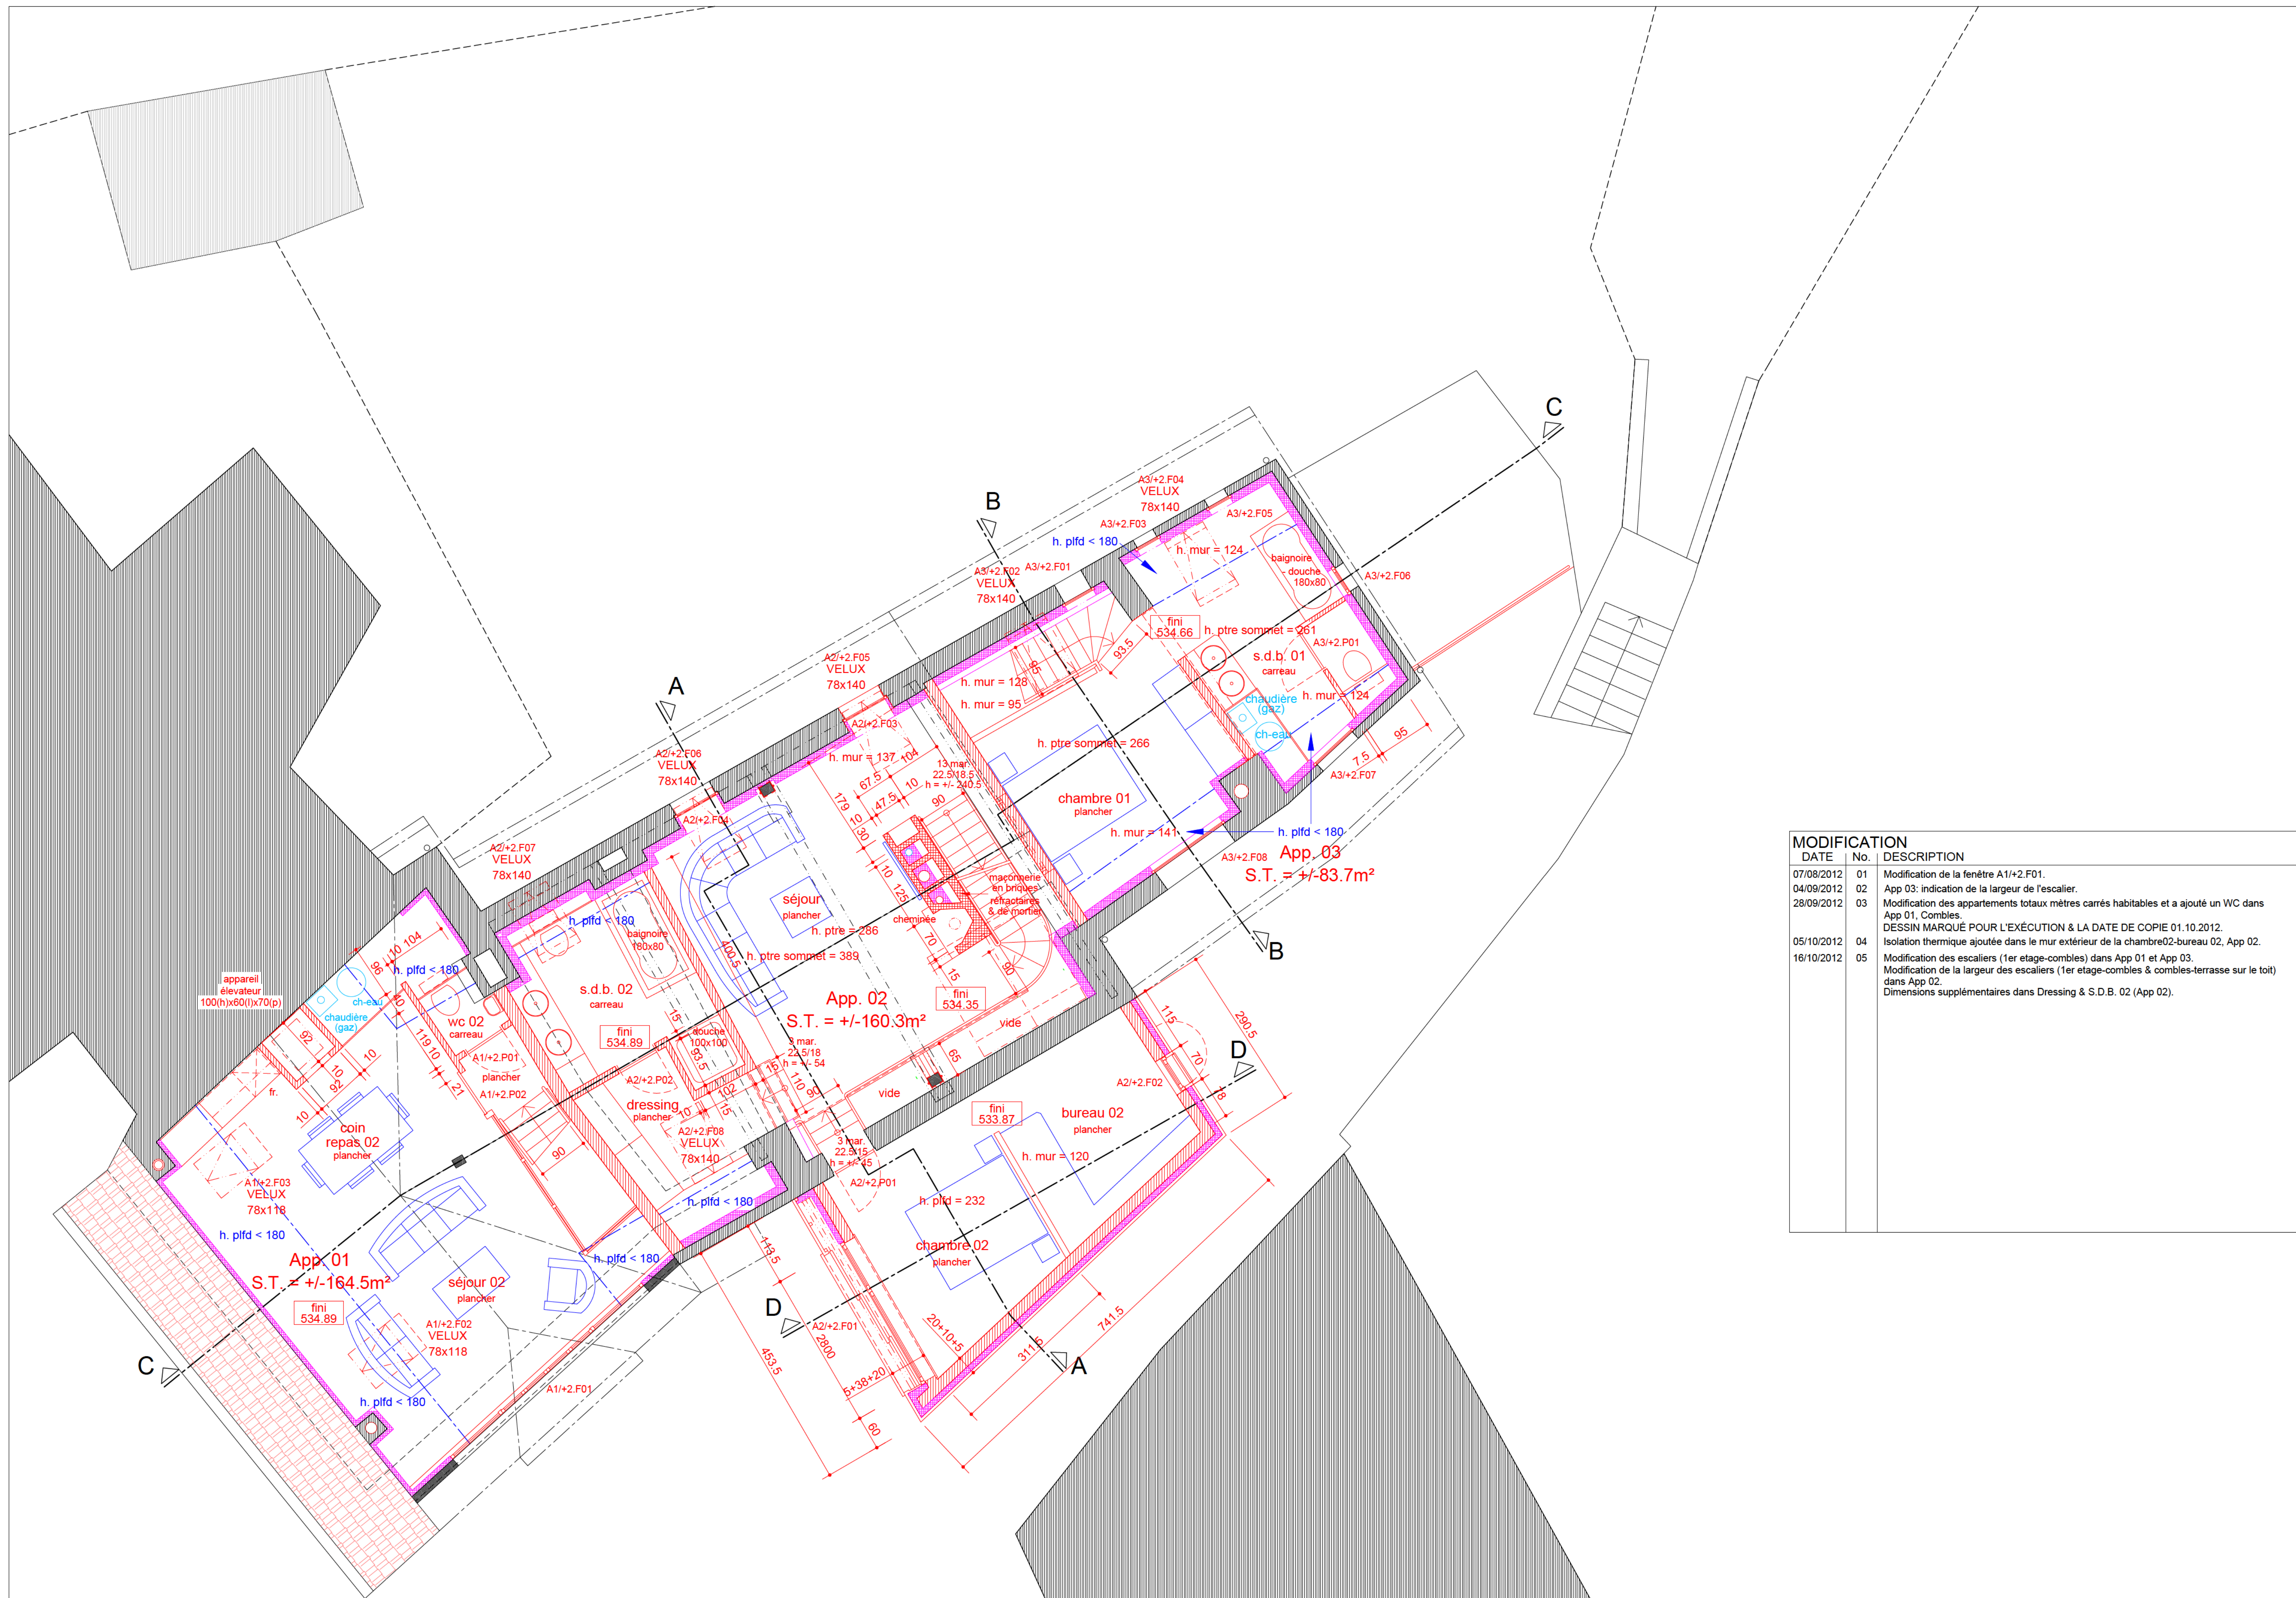

| MODIFICATION |     |   |
|--------------|-----|---|
| DATE         | No. | DESCRIPTION                                                                                            |
| 07/08/2012   | 01  | Modification de la fenêtre A1/+2.F01.                                                                  |
| 04/09/2012   | 02  | App 03: indication de la largeur de l'escalier.                                                        |
| 28/09/2012   | 03  | Modification des appartements totaux mètres carrés habitables et a ajouté un WC dans App 01. Combes.   |
| 05/10/2012   | 04  | DESSIN MARQUÉ POUR L'EXÉCUTION & LA DATE DE COPIE 01.10.2012.                                          |
| 16/10/2012   | 05  | Isolation thermique ajoutée dans le mur extérieur de la chambre02-bureau 02, App 02.                   |
|              |     | Modification des escaliers (1er étage-combes) dans App 01 et App 03.                                   |
|              |     | Modification de la largeur des escaliers (1er étage-combes & combes-terrasse sur le toit) dans App 02. |
|              |     | Dimensions supplémentaires dans Dressing & S.D.B. 02 (App 02).                                         |