



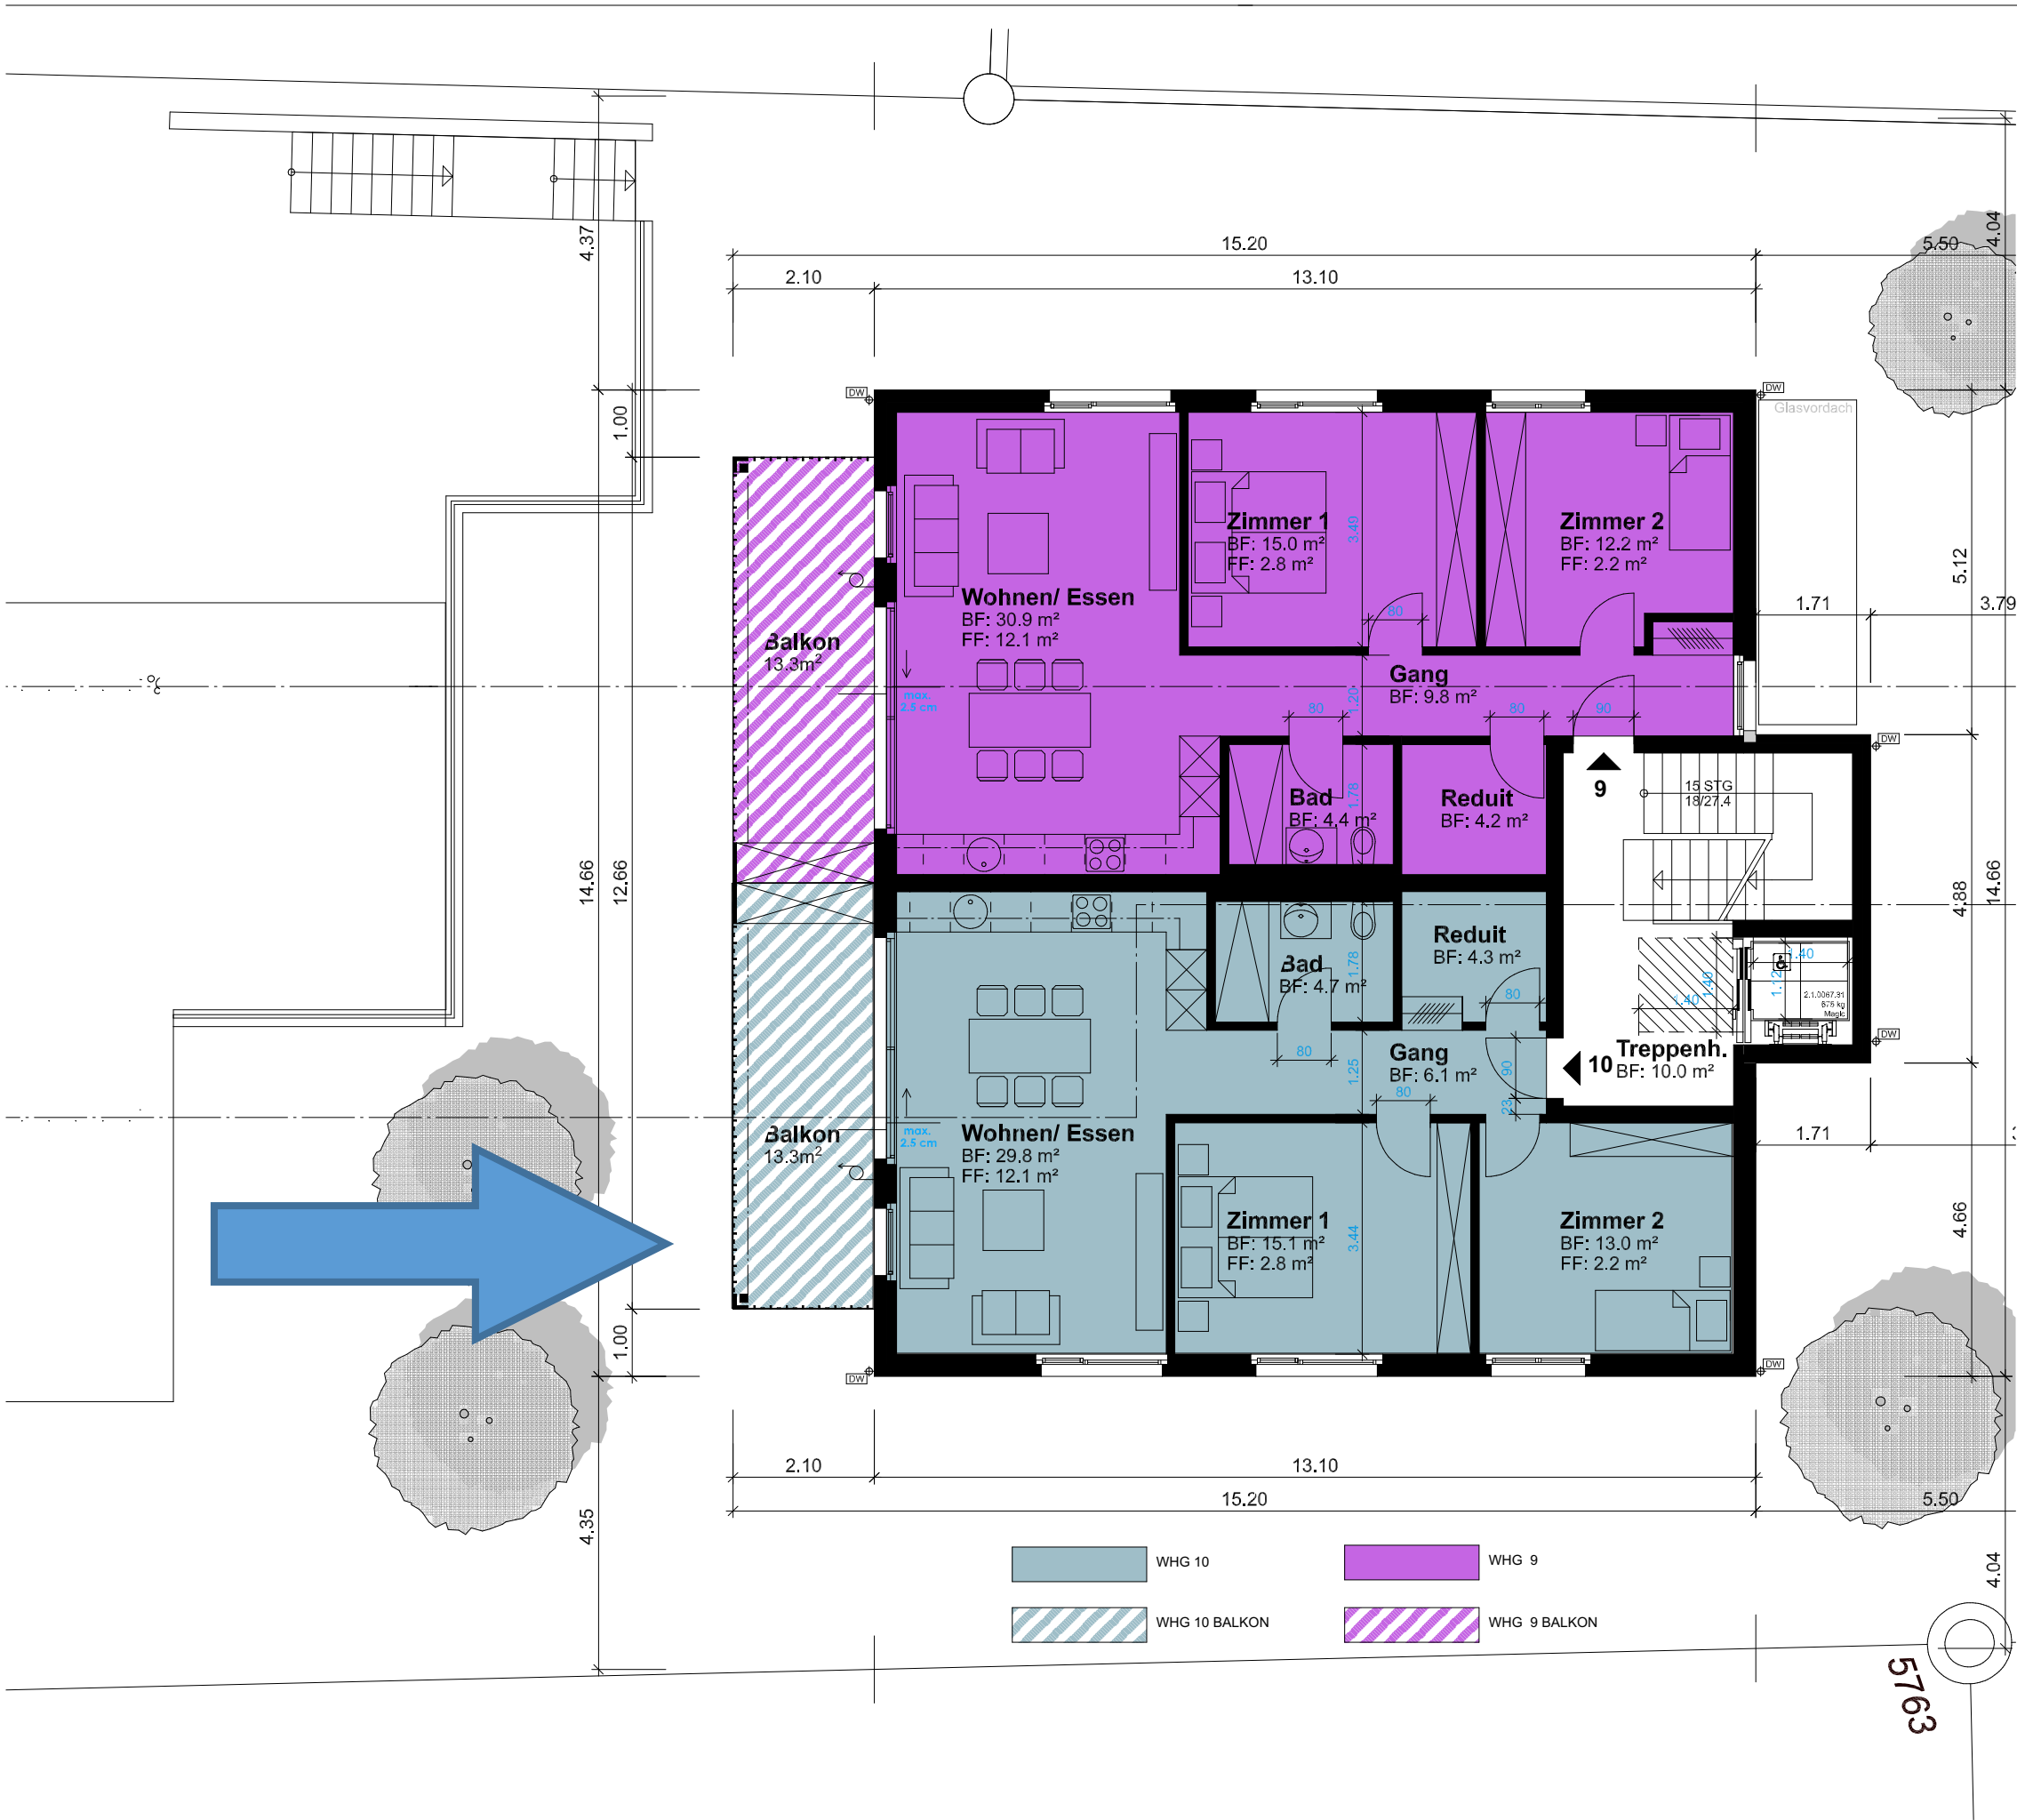

Koten (Meereshöhe):  
± 0.00 = 377.50 m.ü.M

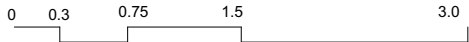

|                                                                                    |                             |                         |                          |
|------------------------------------------------------------------------------------|-----------------------------|-------------------------|--------------------------|
| BAUVORHABEN:<br>Ersatzneubau MFH+ Neubau MFH<br>Landstrasse 226, 5416 Kirchdorf AG |                             |                         |                          |
| AUFTRAGGEBER:<br>CSI Immo GmbH<br>Jungholzstrasse 28, 8050 Zürich                  |                             |                         |                          |
| PLANVERFASSER:<br>VIA Architekten GmbH<br>Hungerbühlstrasse 22, 8500 Frauenfeld    |                             |                         |                          |
| PLANUNGSPHASE:<br><b>Stockwerkeigentum STWE</b>                                    |                             |                         |                          |
| PLANNUMMER:<br>32.8                                                                | PLANTITEL:<br>STWE_Dach_OG1 | PROJEKTNUMMER:<br>KI_01 | GEZEICHNET:<br>VS        |
|                                                                                    |                             | DATUM:<br>22.09.2025    | REVIDIERT:<br>20.10.2025 |
|                                                                                    |                             | REVISION:               |                          |
|                                                                                    |                             | MASSSTAB:<br>1:100      | PLANGRÖSSE:<br>84/60     |