


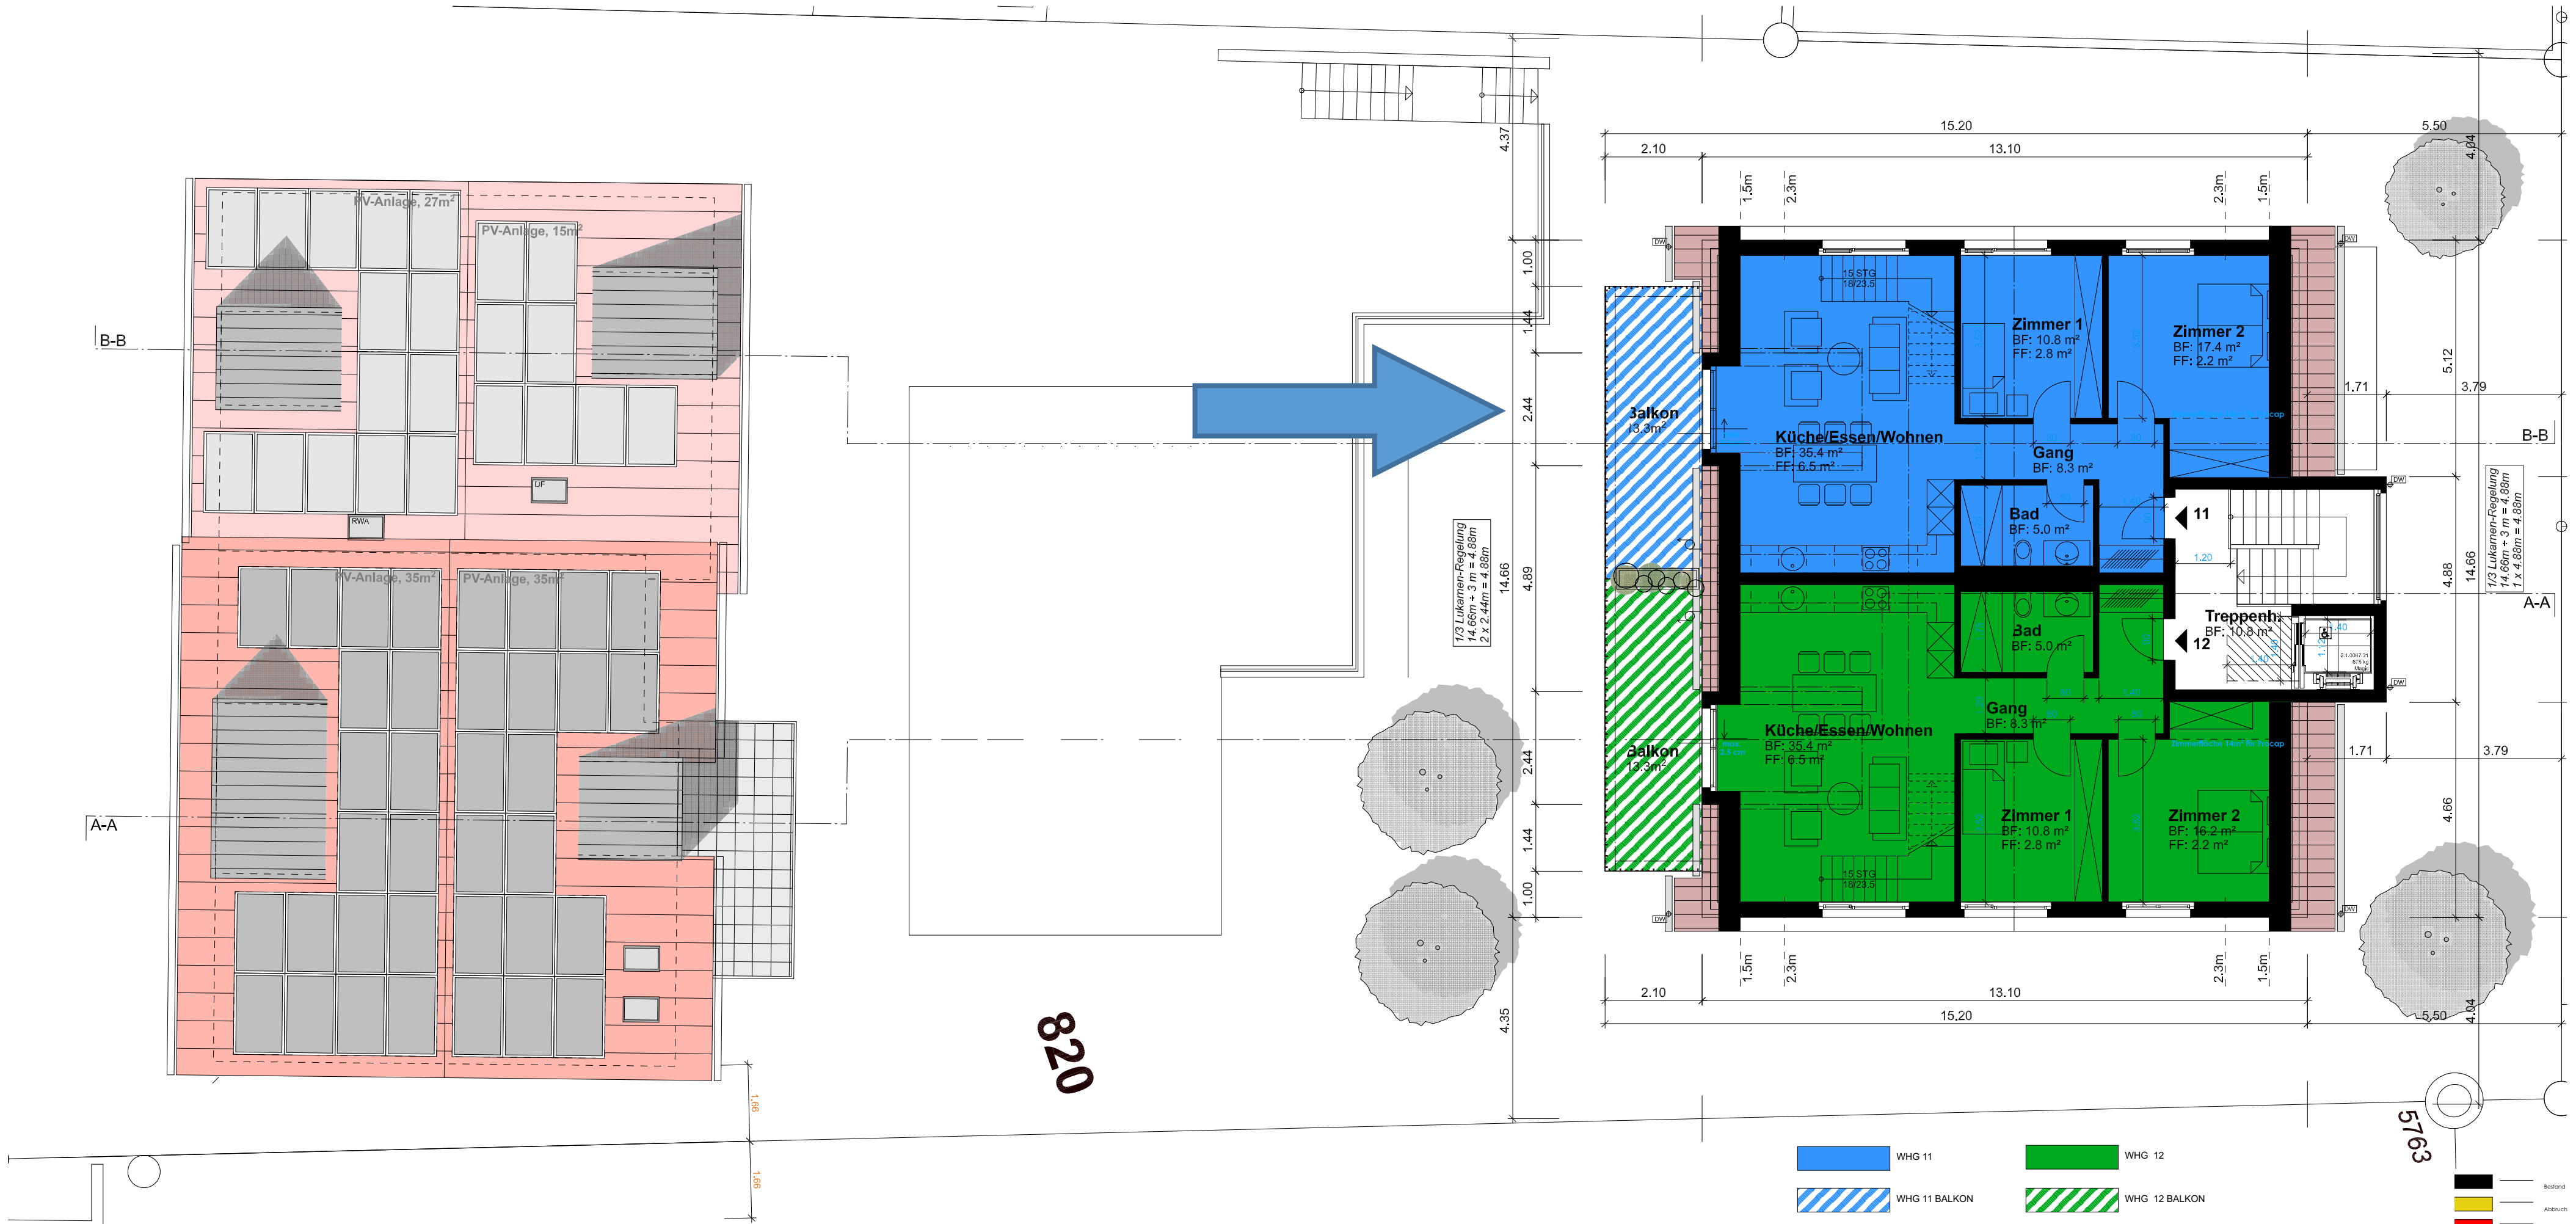

Koten (Meereshöhe):
± 0.00 = 377.50 m.ü.M


BAUVORHABEN:
Ersatzneubau MFH+ Neubau MFH
Landstrasse 226, 5416 Kirchdorf AG

AUFTRAGGEBER:
CSI Immo GmbH
Jungholzstrasse 28, 8050 Zürich

PLANVERFASSER:
VIA Architekten GmbH
Hungerbühlstrasse 22, 8500 Frauenfeld

PLANUNGSPHASE:
Stockwerkeigentum STWE

PLANNUMMER: 32.9
PLANTITEL: STWE_Dachgeschoss

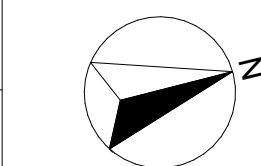

PROJEKTNUMMER:
KI_01

GEZEICHNET:
VS

DATUM:
22.09.2025

REVIDIERT:
20.10.2025

MASSSTAB:
1:100

PLANGRÖSSE:
84/60

C:\Users\info\OneDrive\One Drive - Via Architekten\Projekte\Above Projekte 2025\Neubau MFH in Kirchdorf AG\CSI Immo\05_Projekt\20250914_Neubau_MFH Landstrasse 226 5416 Kirchdorf_Vierkpläne.glt