
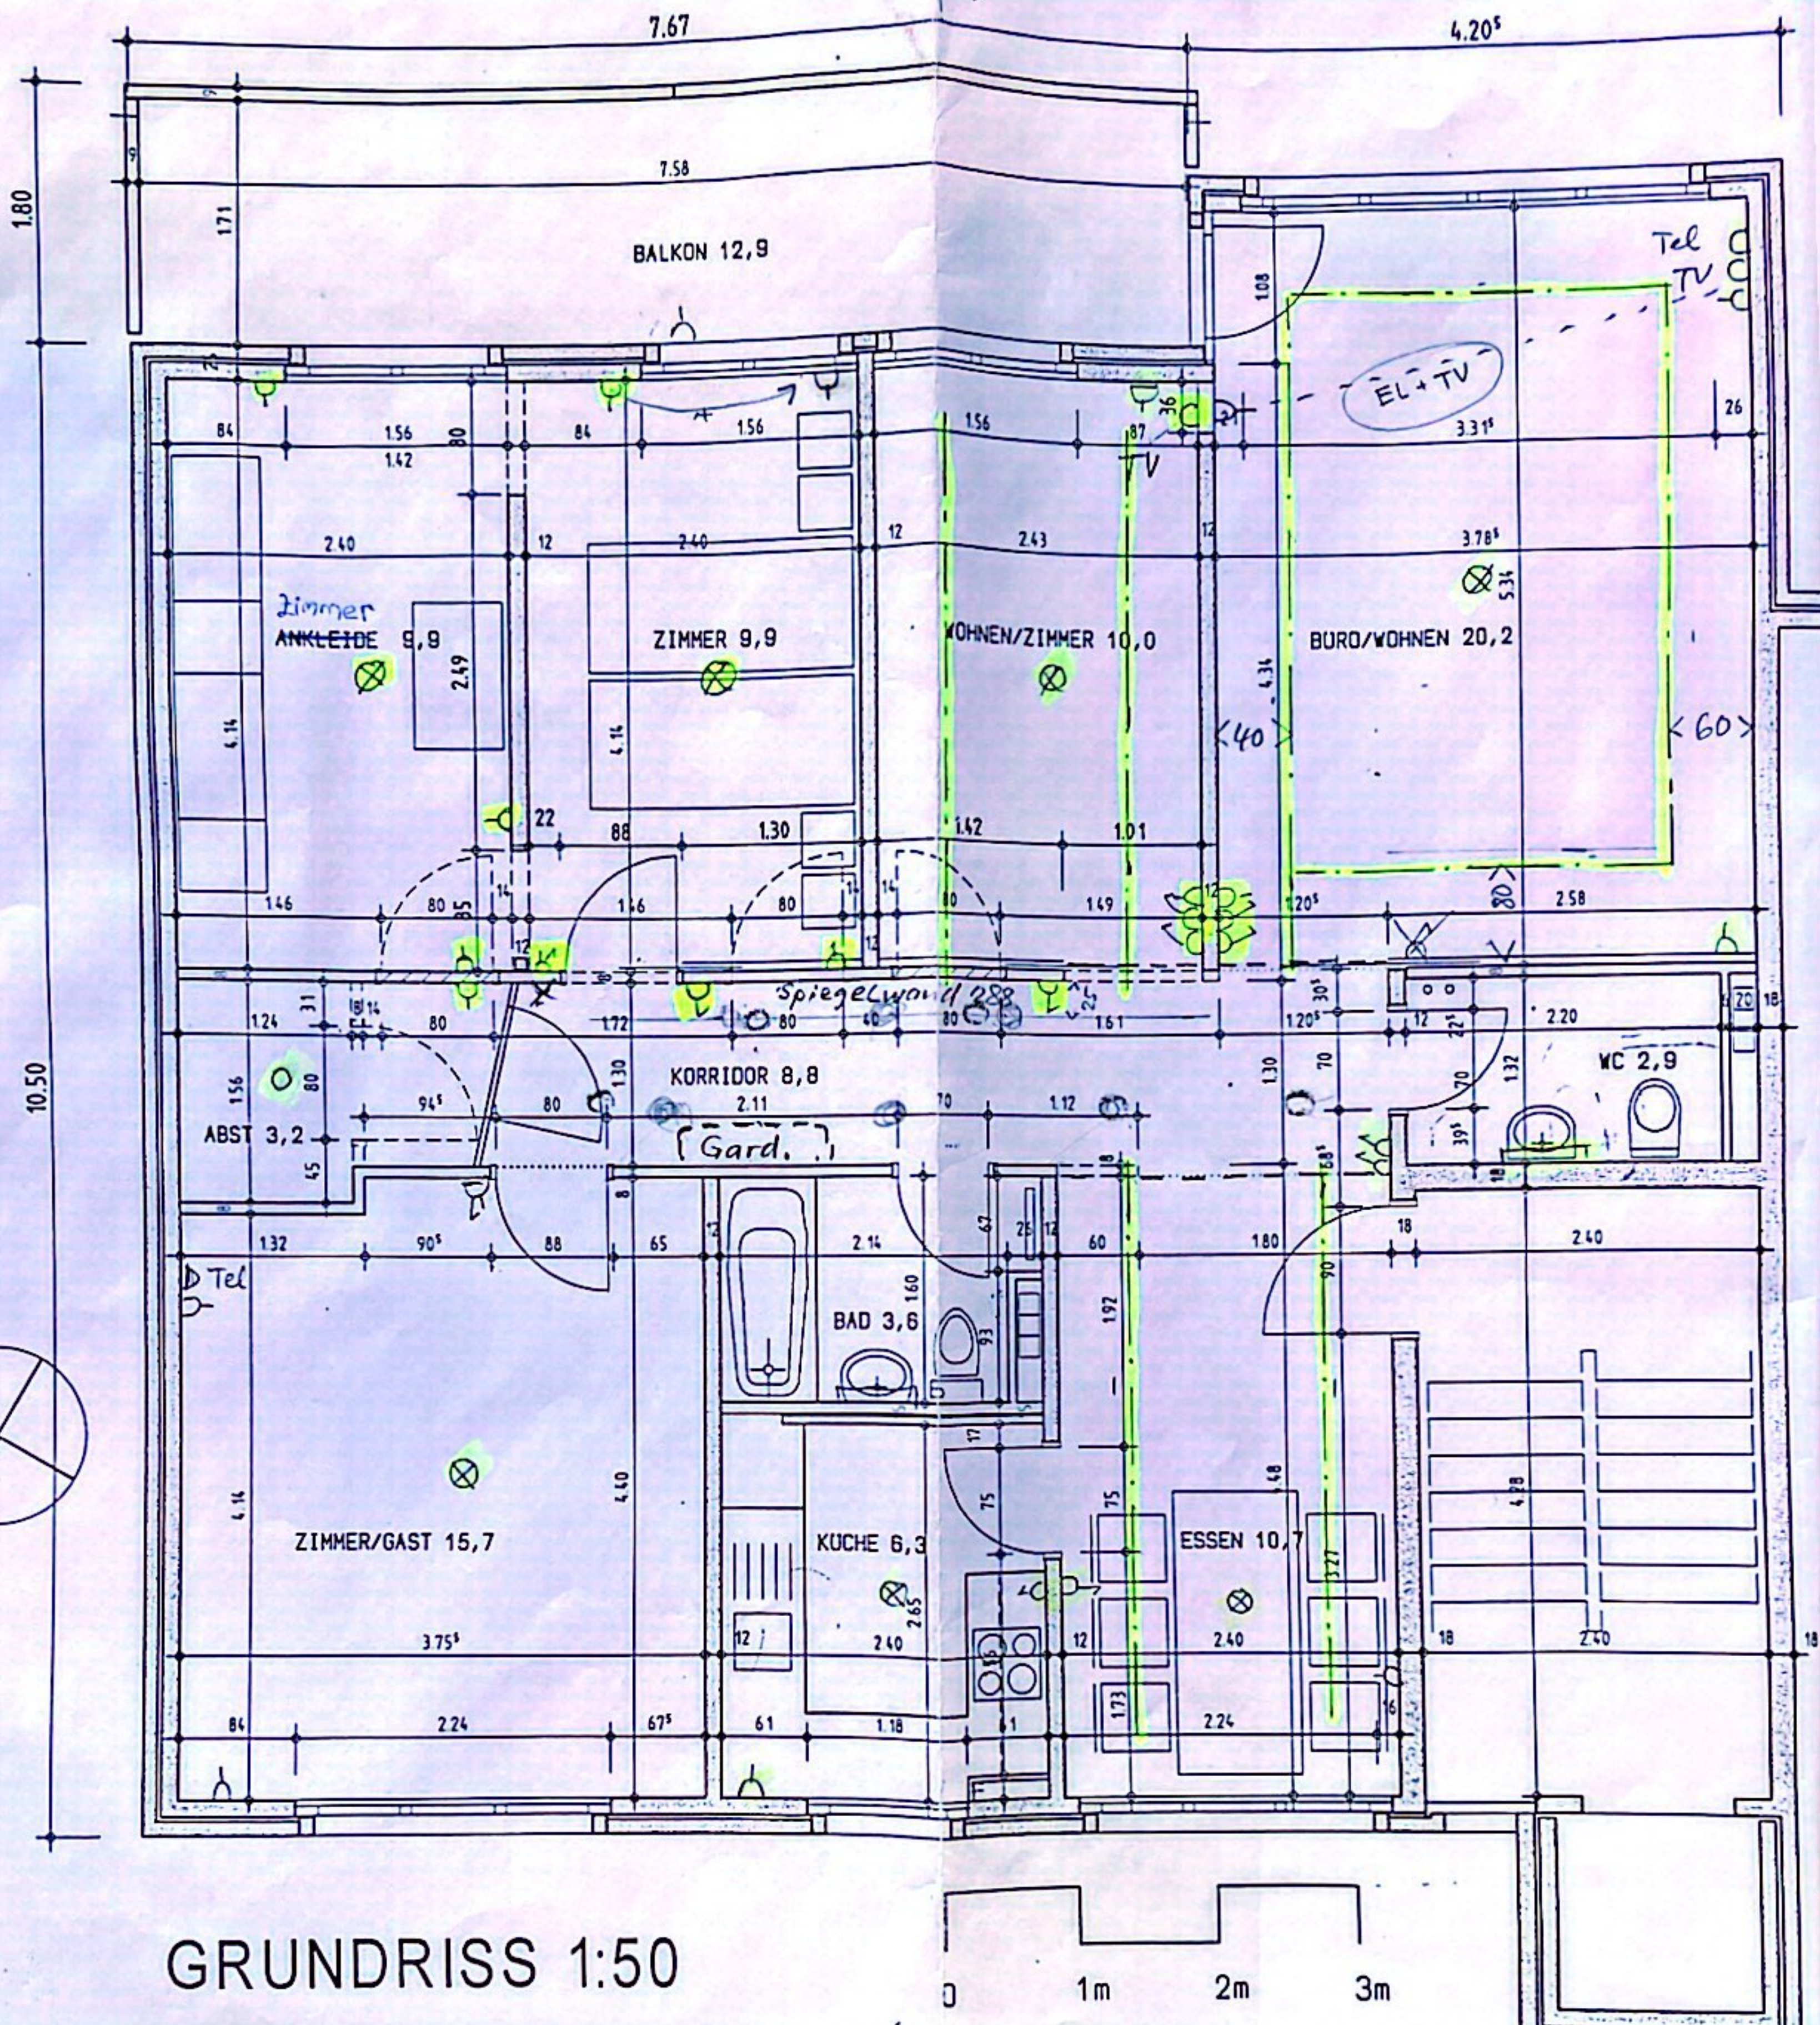


Sanierung II
ISDN NT
4-5 Trafos 12V

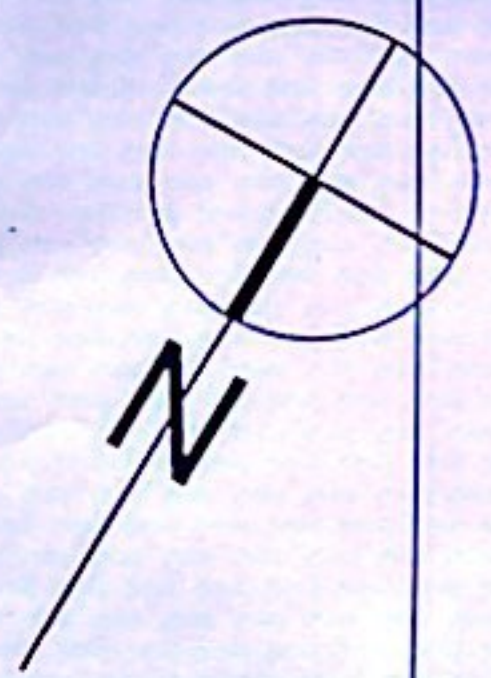

GRUNDRISS 1:50