

## Situation

LIG Künten 150/151

Mst. 1:500, 29.11.2022




|         | Nr. | Position  | Zimmer | Nettowohnfläche    |
|---------|-----|-----------|--------|--------------------|
| rot     | 1A  | EG rechts | 4.5    | 120 m <sup>2</sup> |
| gelb    | 2A  | EG links  | 4.5    | 120 m <sup>2</sup> |
| orange  | 3A  | OG rechts | 4.5    | 120 m <sup>2</sup> |
| grün    | 4A  | OG links  | 4.5    | 120 m <sup>2</sup> |
| blau    | 5A  | DG rechts | 5.5    | 137 m <sup>2</sup> |
| violett | 6A  | DG links  | 5.5    | 154 m <sup>2</sup> |



# Untergeschoss

LIG Künten 150/151


Mst. 1:150, 29.11.2022

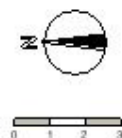

|         | Nr. | Position  | Zimmer | Nettowohnfläche    |
|---------|-----|-----------|--------|--------------------|
| rot     | 1A  | EG rechts | 4,5    | 120 m <sup>2</sup> |
| gelb    | 2A  | EG links  | 4,5    | 120 m <sup>2</sup> |
| orange  | 3A  | OG rechts | 4,5    | 120 m <sup>2</sup> |
| grün    | 4A  | OG links  | 4,5    | 120 m <sup>2</sup> |
| blau    | 5A  | DG rechts | 5,5    | 137 m <sup>2</sup> |
| violett | 6A  | DG links  | 5,5    | 154 m <sup>2</sup> |

HAUS A

HAUS B

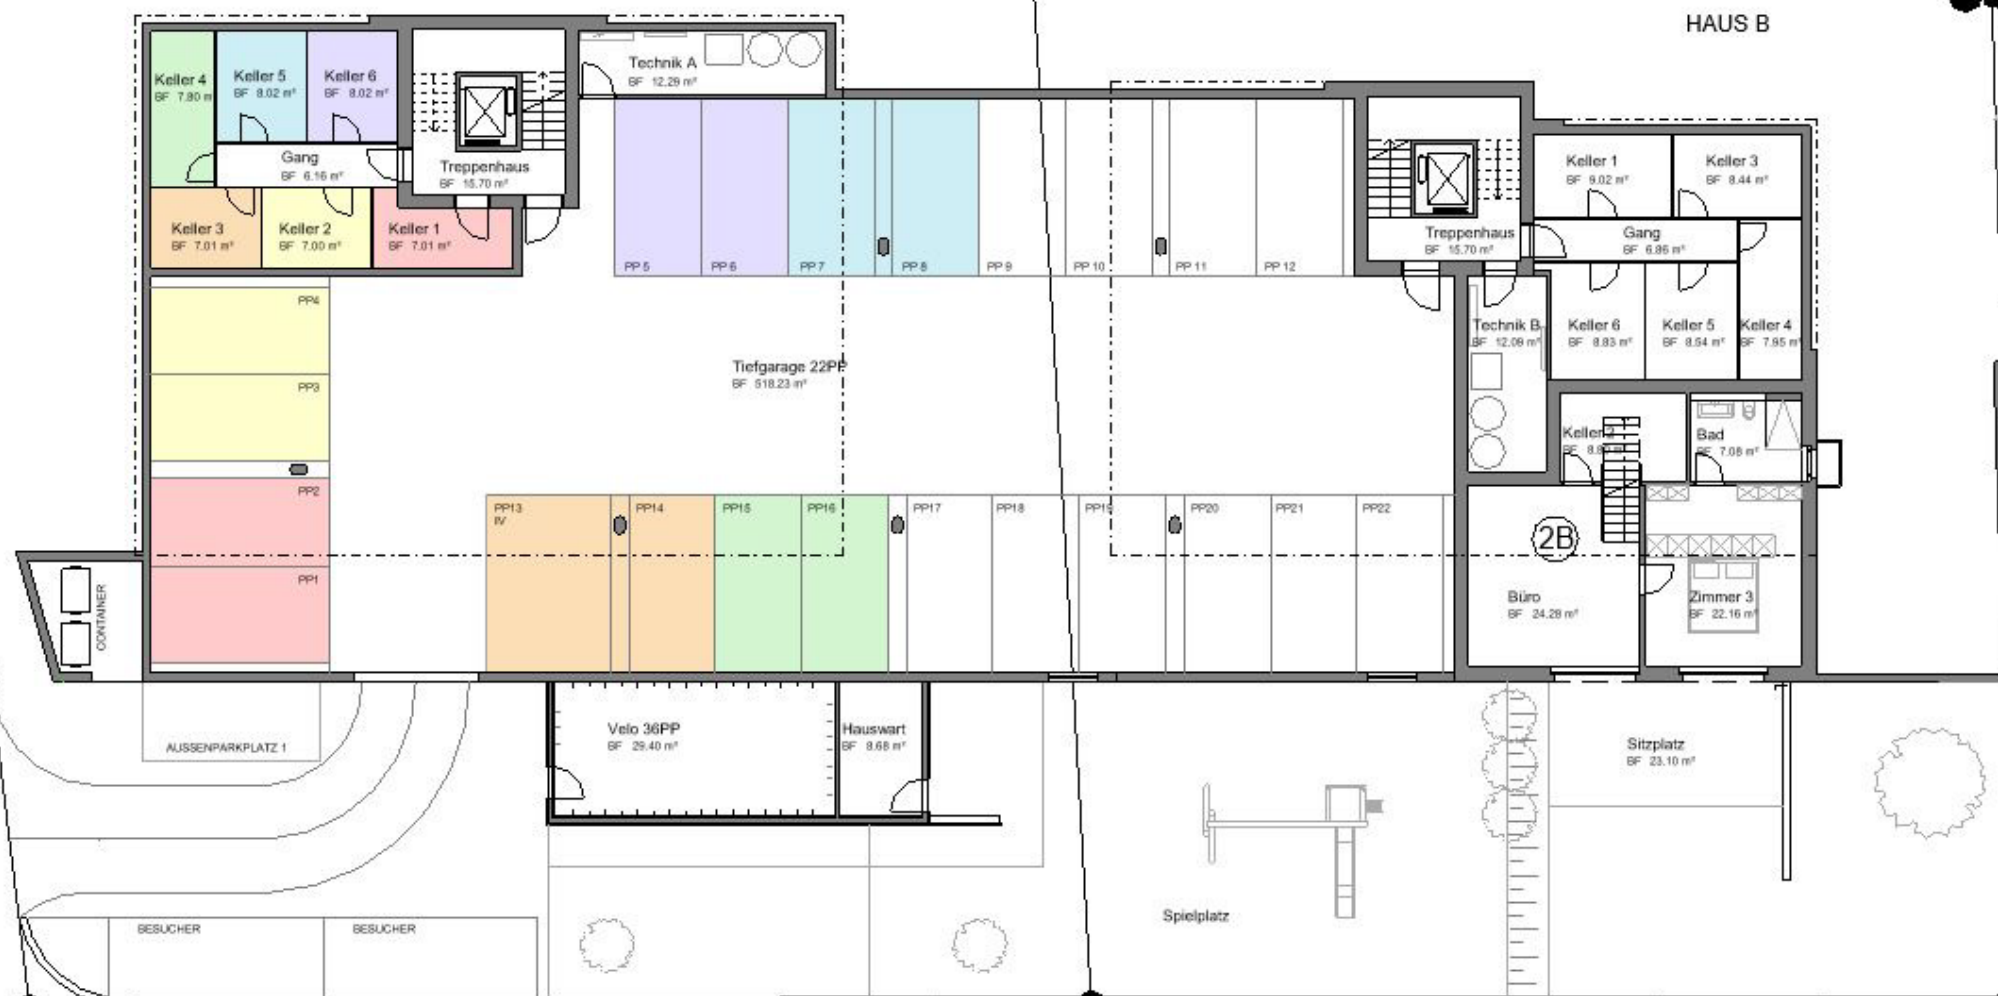


# Erdgeschoss Haus A

LIG Künten 150/151

Mst. 1:100, 29.11.2022



| Nr. | Position  | Zimmer | Nettowohnfläche    |
|-----|-----------|--------|--------------------|
| 1A  | EG rechts | 4.5    | 120 m <sup>2</sup> |
| 2A  | EG links  | 4.5    | 120 m <sup>2</sup> |
| 3A  | OG rechts | 4.5    | 120 m <sup>2</sup> |
| 4A  | OG links  | 4.5    | 120 m <sup>2</sup> |
| 5A  | DG rechts | 5.5    | 137 m <sup>2</sup> |
| 6A  | DG links  | 5.5    | 154 m <sup>2</sup> |

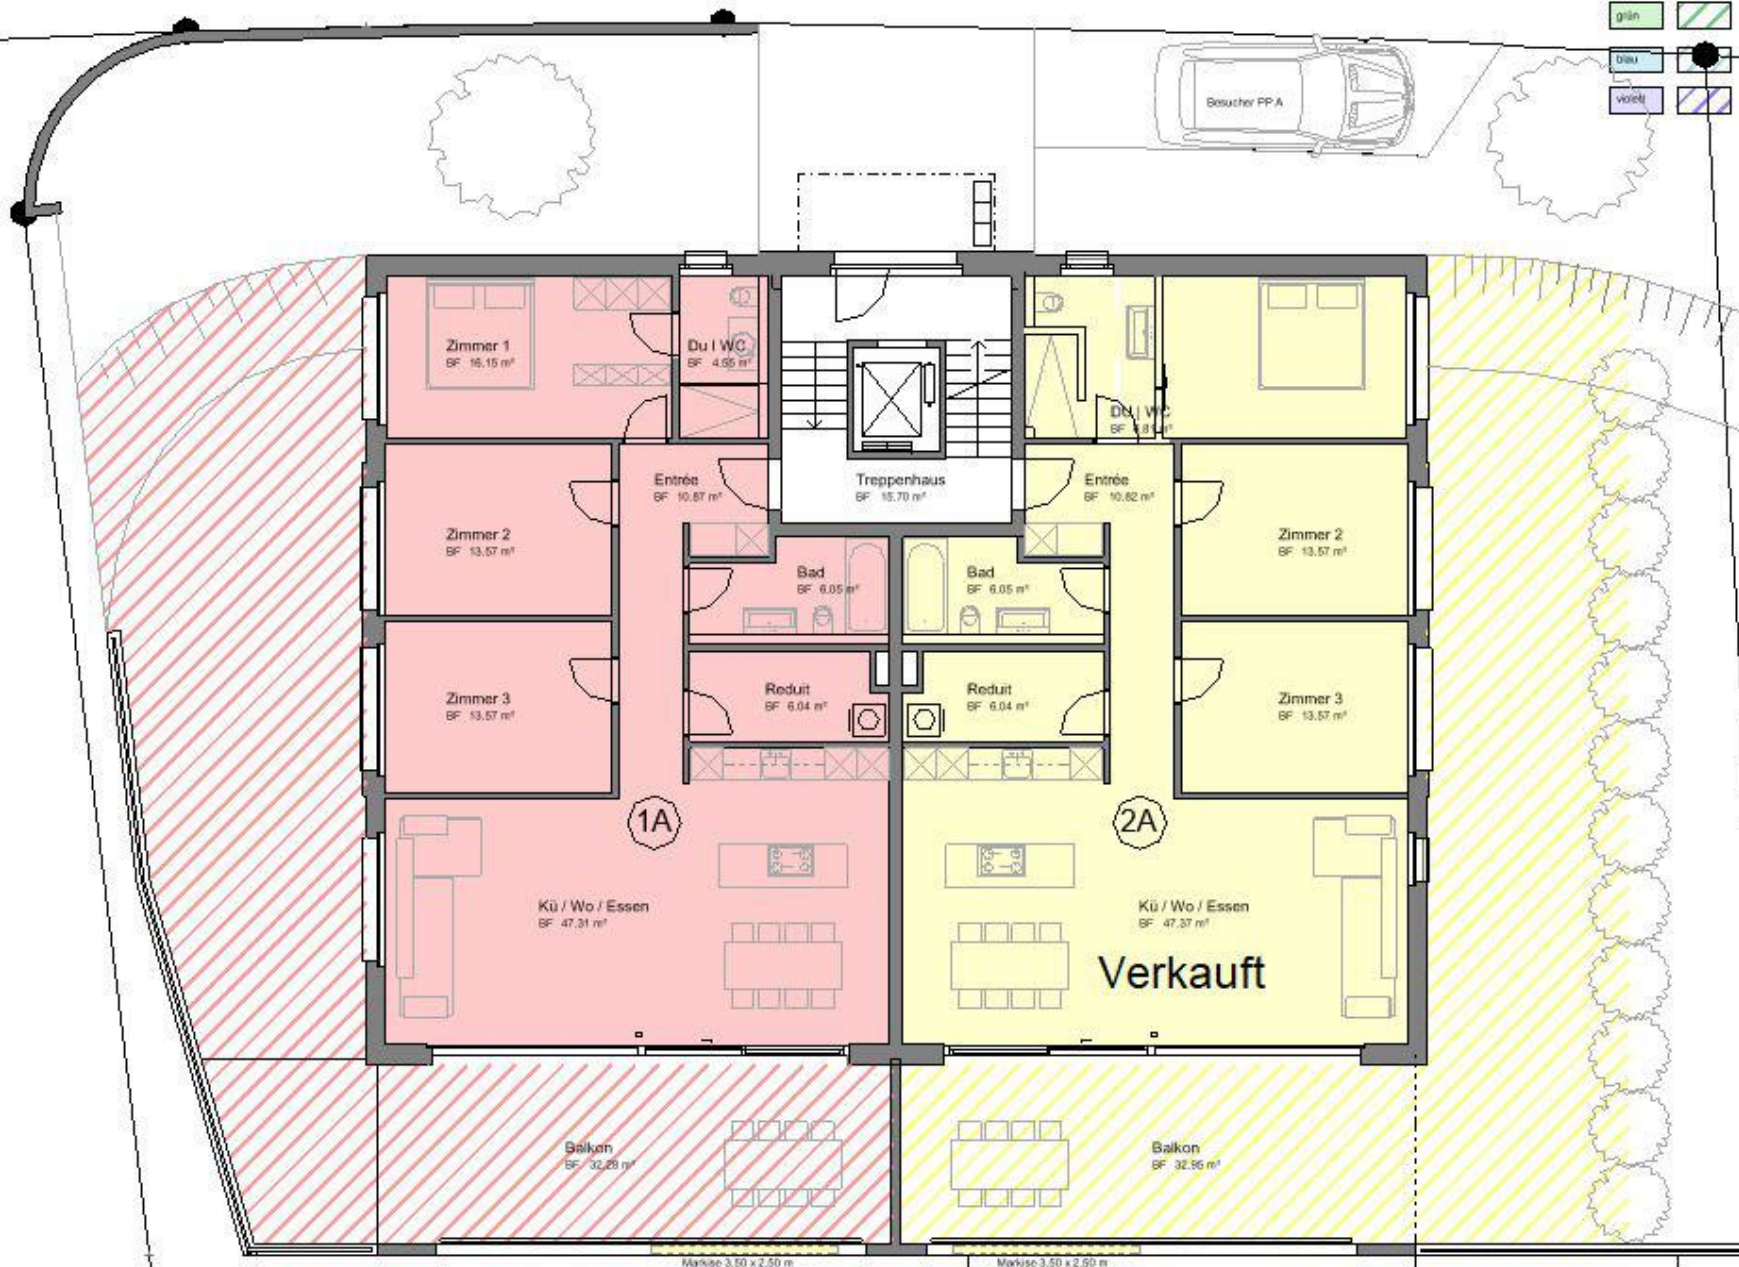


Markise 3.50 x 2.50 m

Markise 3.50 x 2.50 m


## Obergeschoss Haus A

LIG Künten 150/151

Mst. 1:100, 29.11.2022

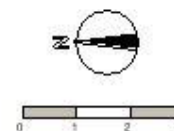


|         | Nr. | Position  | Zimmer | Nettowohnfläche    |
|---------|-----|-----------|--------|--------------------|
| rot     | 1A  | EG rechts | 4.5    | 120 m <sup>2</sup> |
| gelb    | 2A  | EG links  | 4.5    | 120 m <sup>2</sup> |
| orange  | 3A  | OG rechts | 4.5    | 120 m <sup>2</sup> |
| grün    | 4A  | OG links  | 4.5    | 120 m <sup>2</sup> |
| blau    | 5A  | DG rechts | 5.5    | 137 m <sup>2</sup> |
| violett | 6A  | DG links  | 5.5    | 154 m <sup>2</sup> |

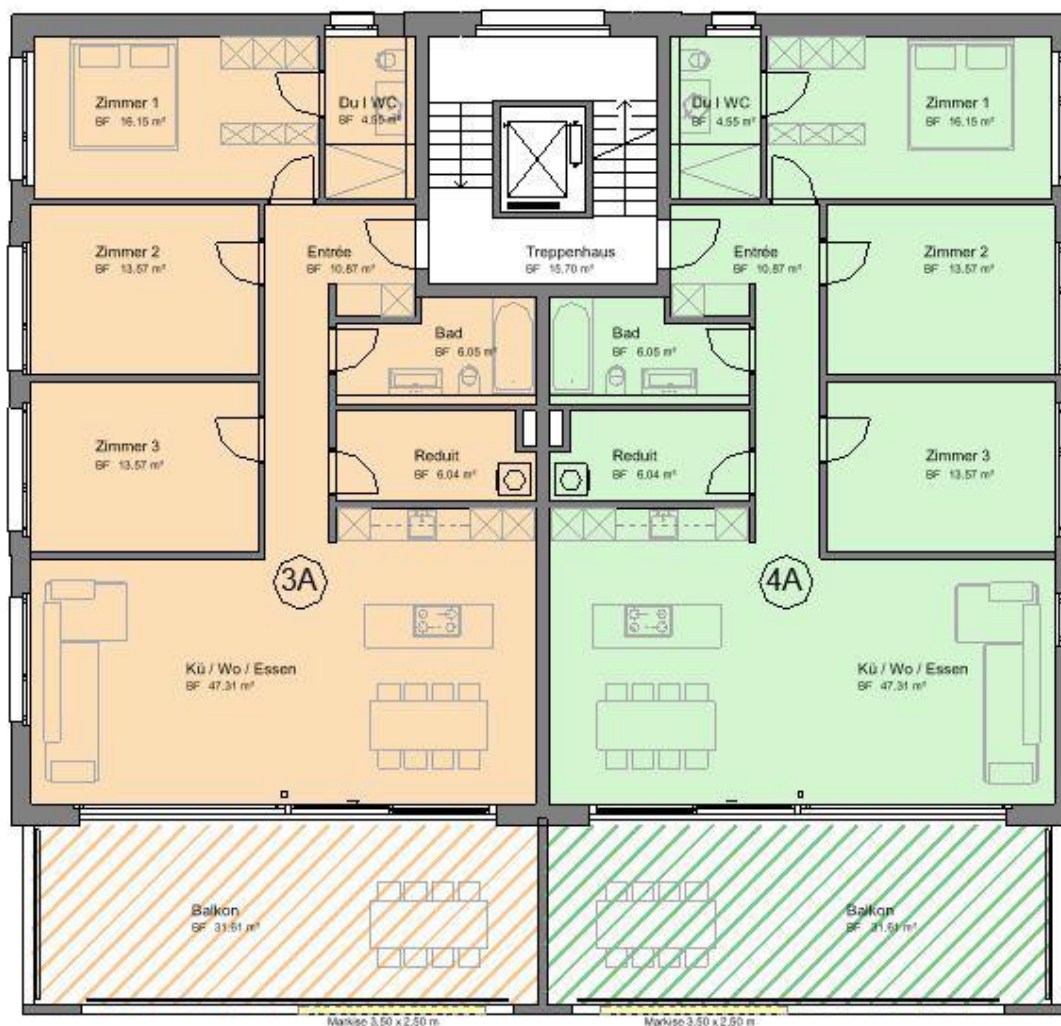


# 1. Dachgeschoss Haus A

LIG Künten 150/151

Mst. 1:100, 29.11.2022

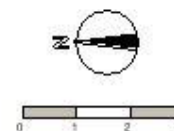


|         | Nr. | Position  | Zimmer | Nettowohnfläche    |
|---------|-----|-----------|--------|--------------------|
| rot     | 1A  | EG rechts | 4.5    | 120 m <sup>2</sup> |
| gelb    | 2A  | EG links  | 4.5    | 120 m <sup>2</sup> |
| orange  | 3A  | OG rechts | 4.5    | 120 m <sup>2</sup> |
| grün    | 4A  | OG links  | 4.5    | 120 m <sup>2</sup> |
| blau    | 5A  | DG rechts | 5.5    | 137 m <sup>2</sup> |
| violett | 6A  | DG links  | 5.5    | 154 m <sup>2</sup> |

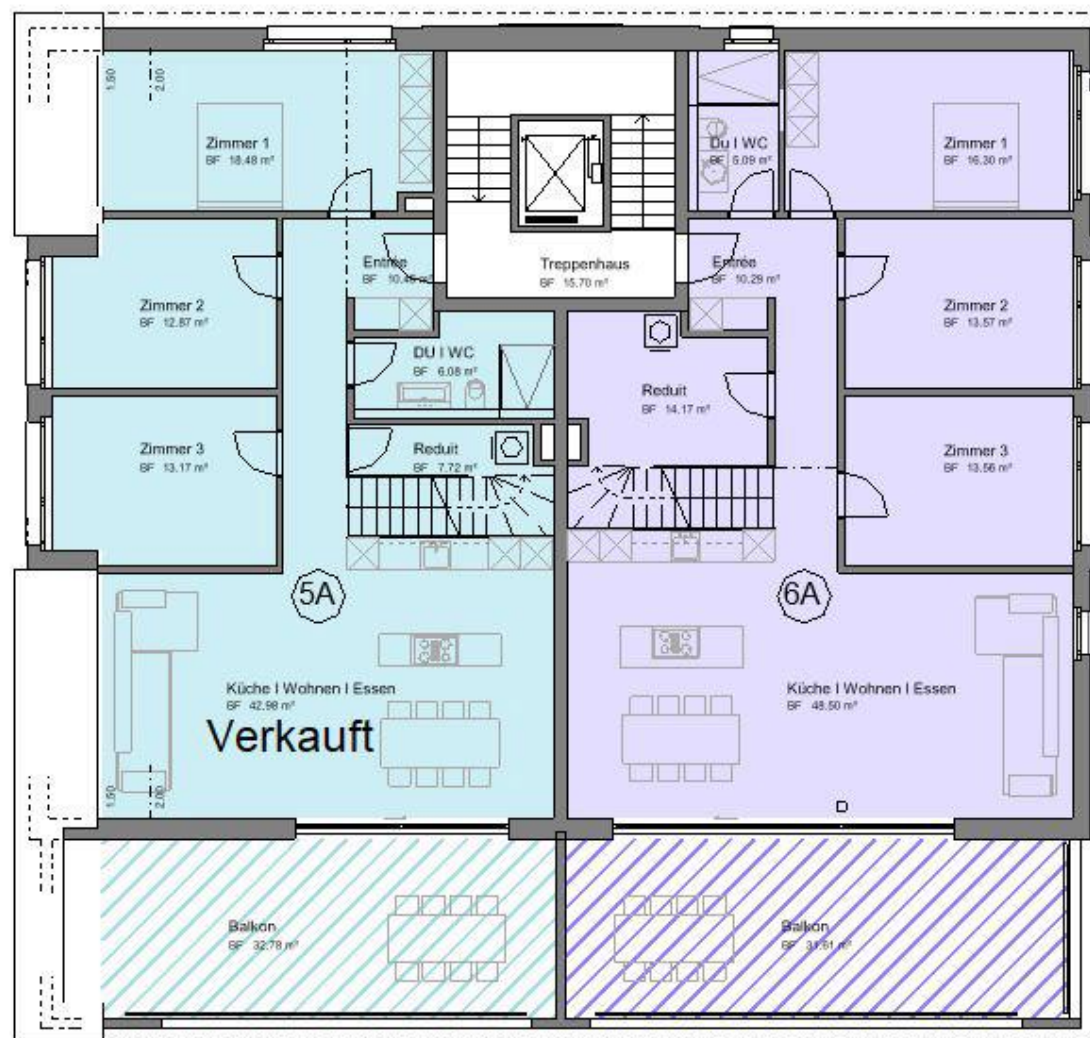


## 2. Dachgeschoss Haus A

LIG Künten 150/151

Mst. 1:100, 29.11.2022

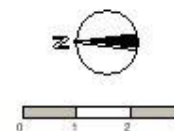

|         | Nr. | Position  | Zimmer | Nettowoohnfläche   |
|---------|-----|-----------|--------|--------------------|
| rot     | 1A  | EG rechts | 4.5    | 120 m <sup>2</sup> |
| gelb    | 2A  | EG links  | 4.5    | 120 m <sup>2</sup> |
| orange  | 3A  | OG rechts | 4.5    | 120 m <sup>2</sup> |
| grün    | 4A  | OG links  | 4.5    | 120 m <sup>2</sup> |
| blau    | 5A  | DG rechts | 5.5    | 137 m <sup>2</sup> |
| violett | 6A  | DG links  | 5.5    | 154 m <sup>2</sup> |

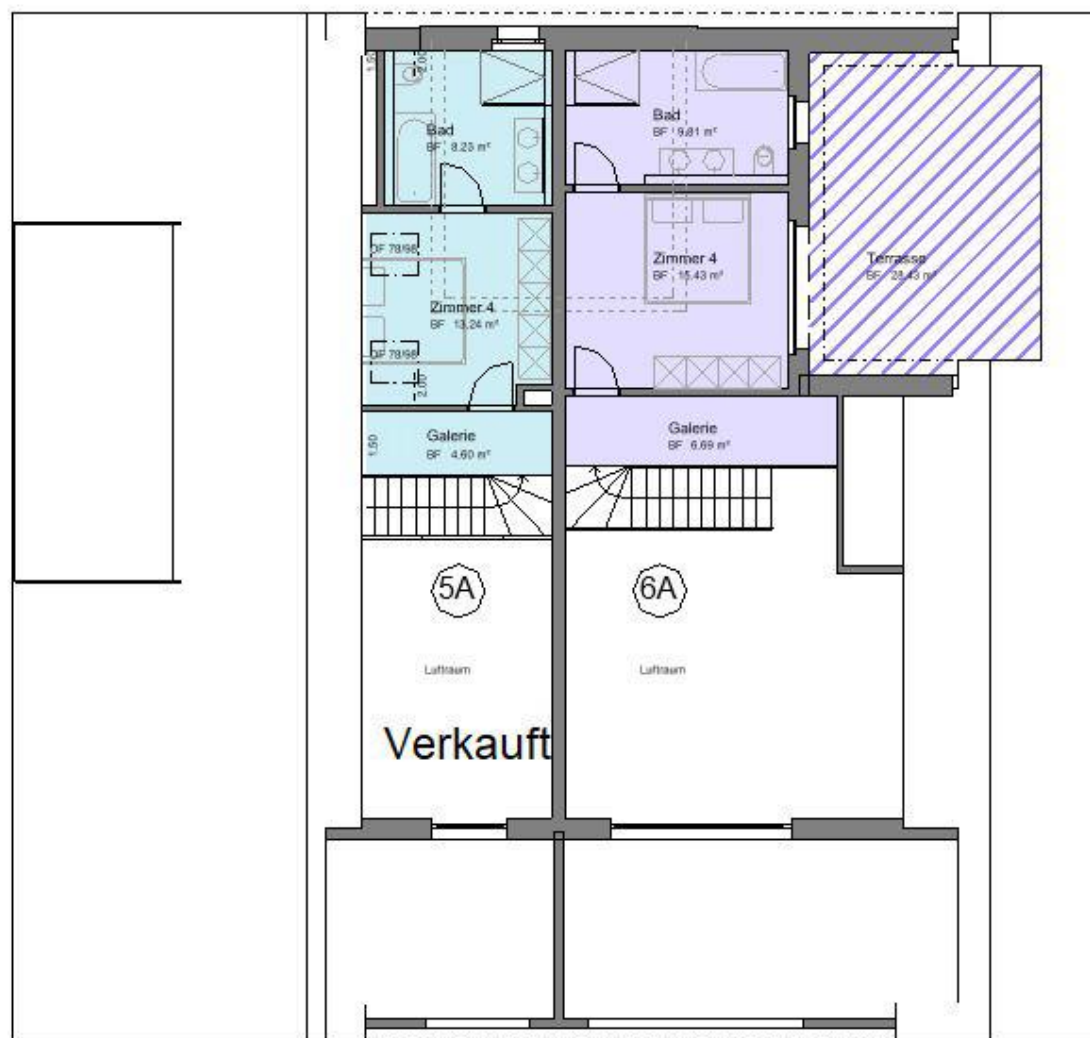

[illegible]

148 GRIE












NORDFASSADE  
HAUS A



NORDFASSADE  
HAUS B



OSTFASSADE



WESTFASSADE





148 GRIE







AUSFÜHRUNG:

FASSADE OST + WEST

PLANNUMMER:

148\_A\_301








**Zimmermann  
Kreativ Schreinerei AG  
Untere Bächlen 3  
5630 Muri**

Tel 056 664 89 66 - Fax 056 664 89 65  
www.kreativ-schreinerei.ch



|              |                                                                 |
|--------------|-----------------------------------------------------------------|
| Auftraggeber | : Cécile Treier Architektin FH Höhenweg 51 8965 Benikon         |
| Bauherr      | : Braunschweiler Immobilien AG Zugerstrasse 12b 5620 Bremgarten |
| Objekt       | : Neubau 2 MFH Griedstrasse 6 + 14 5444 Künten                  |
| Beschrieb 1  | : Haus A - Wohnung 2                                            |
| Beschrieb 2  | : Einbauküche                                                   |
| Auftrag-Nr.  | : 1485.01                                                       |

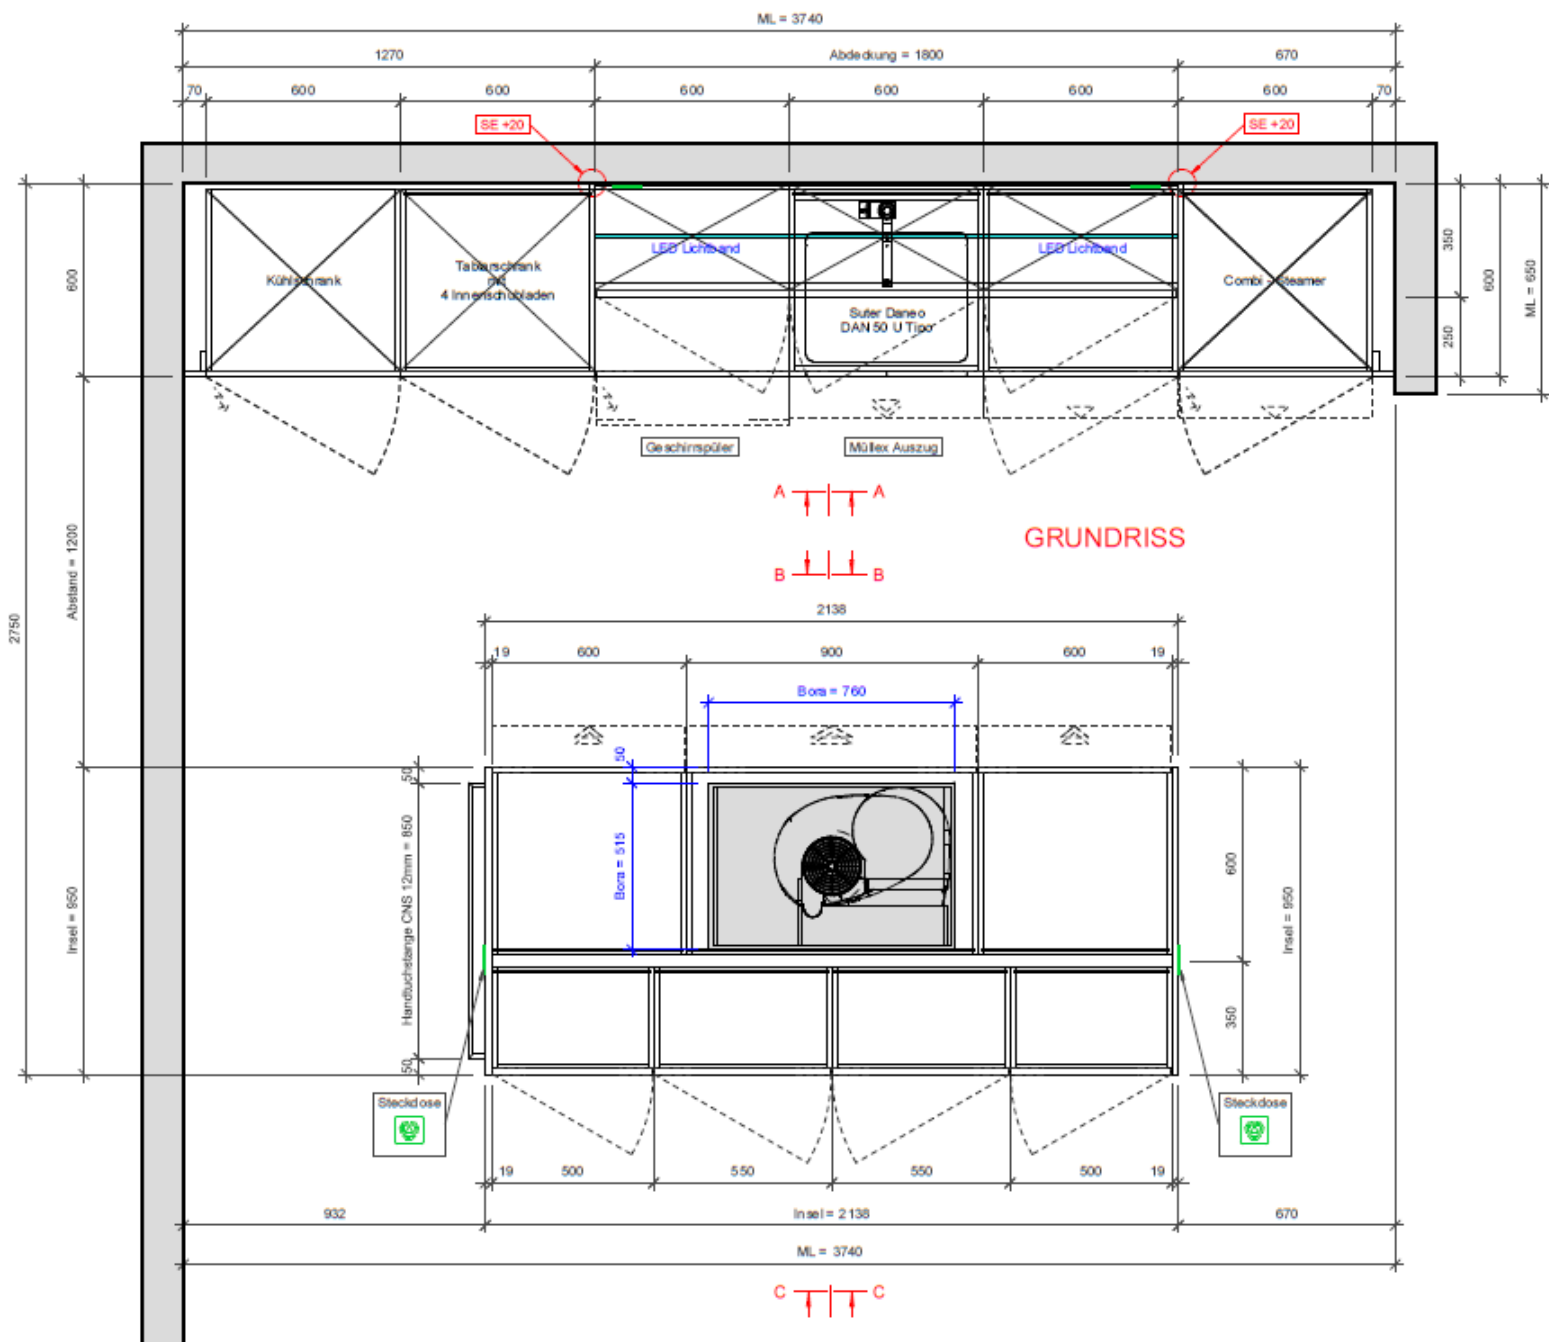

**Zimmermann  
Kreativ Schreinerei AG**  
Untere Bächlen 3  
5630 Muri

Telefon 056 664 69 66 · Fax 056 664 69 65  
www.kreativ-schreinerei.ch

Auftraggeber : Cécile Treier Architektin FH Höhenweg 51 8965 Berikon  
Bauherr : Braunschweiler Immobilien AG Zugerstrasse 12b 5620 B  
Objekt : Neubau 2 MFH Griedstrasse 6 + 14 5444 Künten  
Beschrieb 1 : Haus A - Wohnung 2  
Beschrieb 2 : Einbauküche  
Auftrag-Nr. : 1485.01

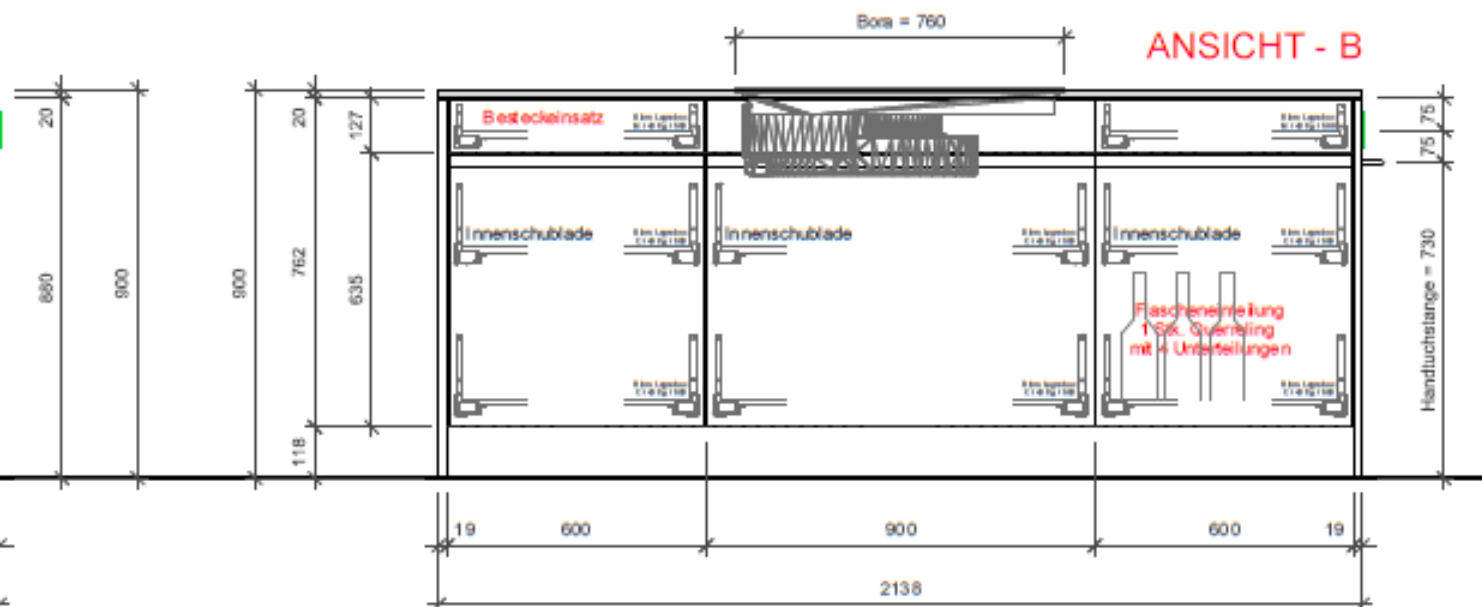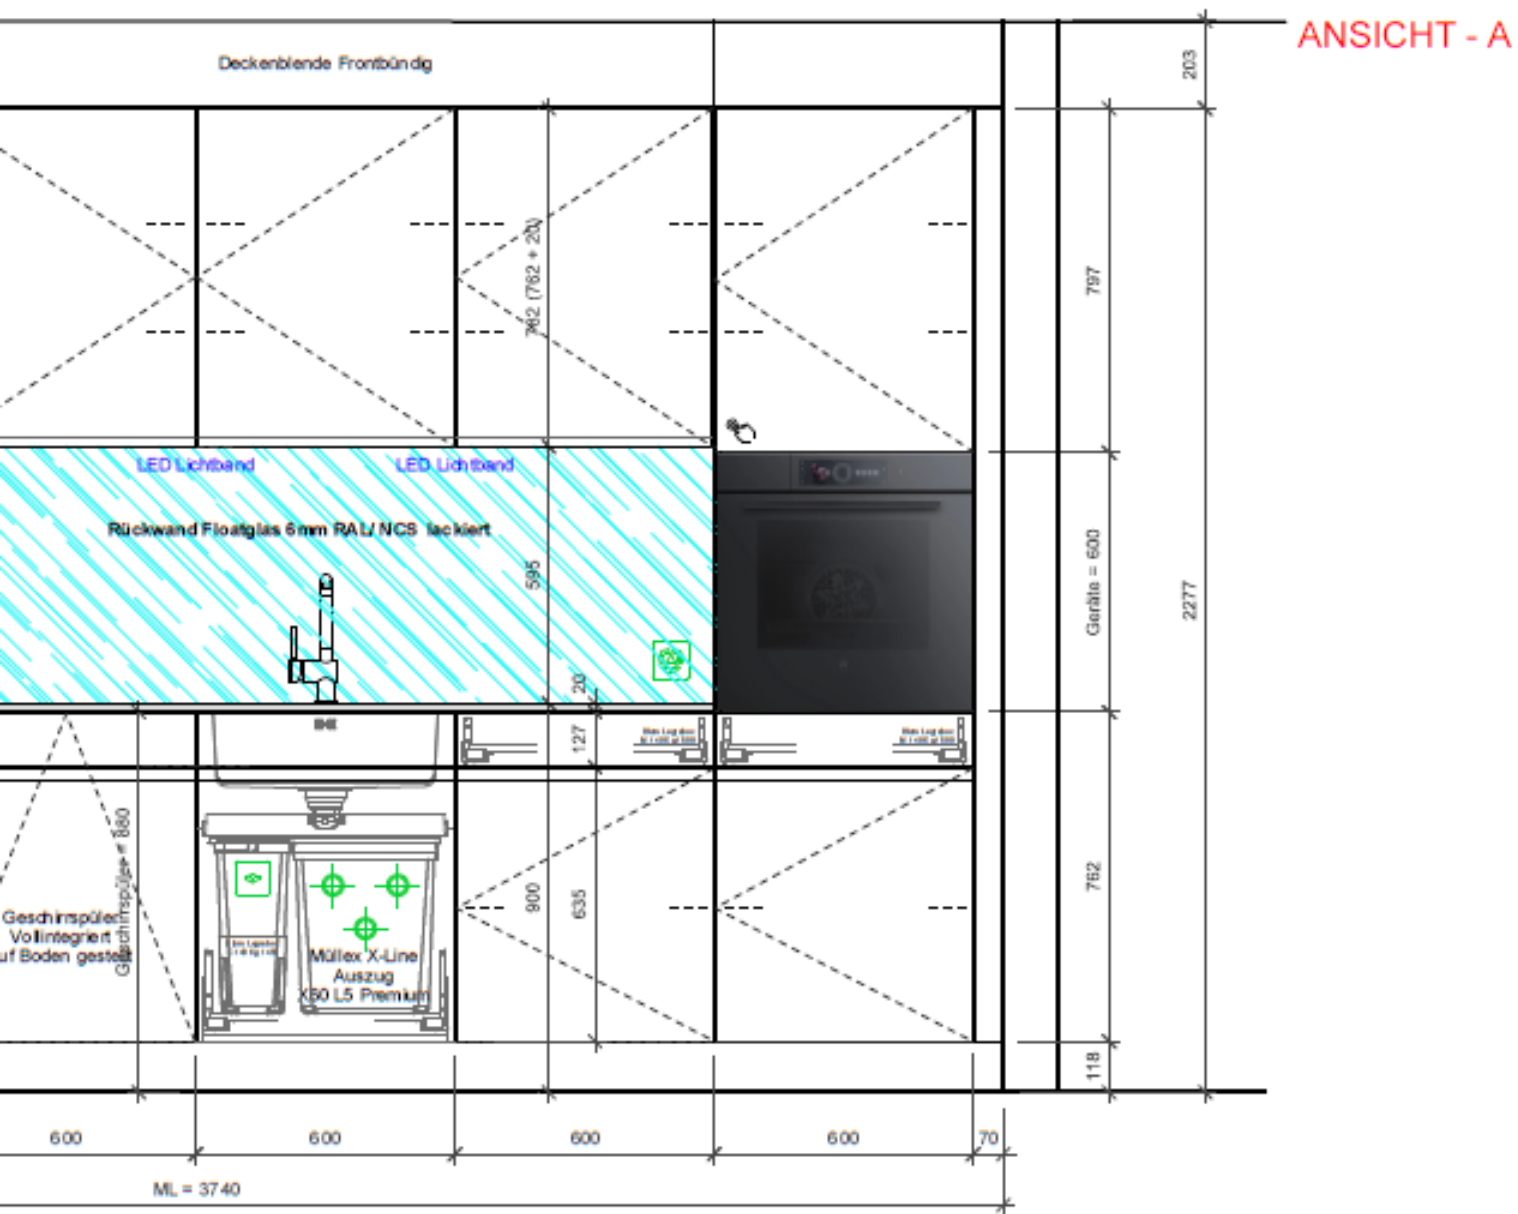

|   |              |                                                                 |          |              |
|---|--------------|-----------------------------------------------------------------|----------|--------------|
| <b>Zimmermann<br/>Kreativ Schreinerei AG</b><br>Untere Bächlen 3<br>5630 Muri<br><br>Tel 056 664 69 66 - Fax 056 664 69 65<br>www.kreativ-schreinerei.ch | Auftraggeber | : Cécile Treier Architektin FH Höhenweg 51 8965 Berikon         | Datum    | : 20.01.2023 |
|   | Bauherr      | : Braunschweiler Immobilien AG Zugerstrasse 12b 5620 Bremgarten | Rev.     | :            |
|   | Objekt       | : Neubau 2 MFH Griedstrasse 6 + 14 5444 Künten                  | Gez.     | : phz        |
|   | Beschrieb 1  | : Haus A - Wohnung 2                                            | Mst.     | : 1:20       |
|   | Beschrieb 2  | : Einbauküche                                                   | Format   | : DIN A3     |
|   | Auftrag-Nr.  | : 1485.01                                                       | Plan-Nr. | : 02         |

