



Objekt	Ersatzneubau MFH + Neubau MFH, Landstrasse 226, 5416 Kirchdorf, AG		
Bauherr			
Plan	Grundriss Obergeschoss Ersatzneubau & Erdgeschoss Neubau		
Art	revidierte Baueingabe		
Grundeigentümer:	Dito Bauherrschaft		
Datum / Unterschrift:	<i>[Signature]</i>		
Nr.	289 - 03	Dat.	07.11.2024
Rev.	-		
Mst.	1:100	Grös.	A2
Gez.	S.K.		

- Legende :
- Bestand
 - Abbruch
 - Neubau

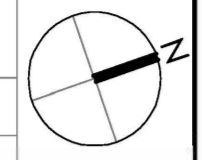

2303

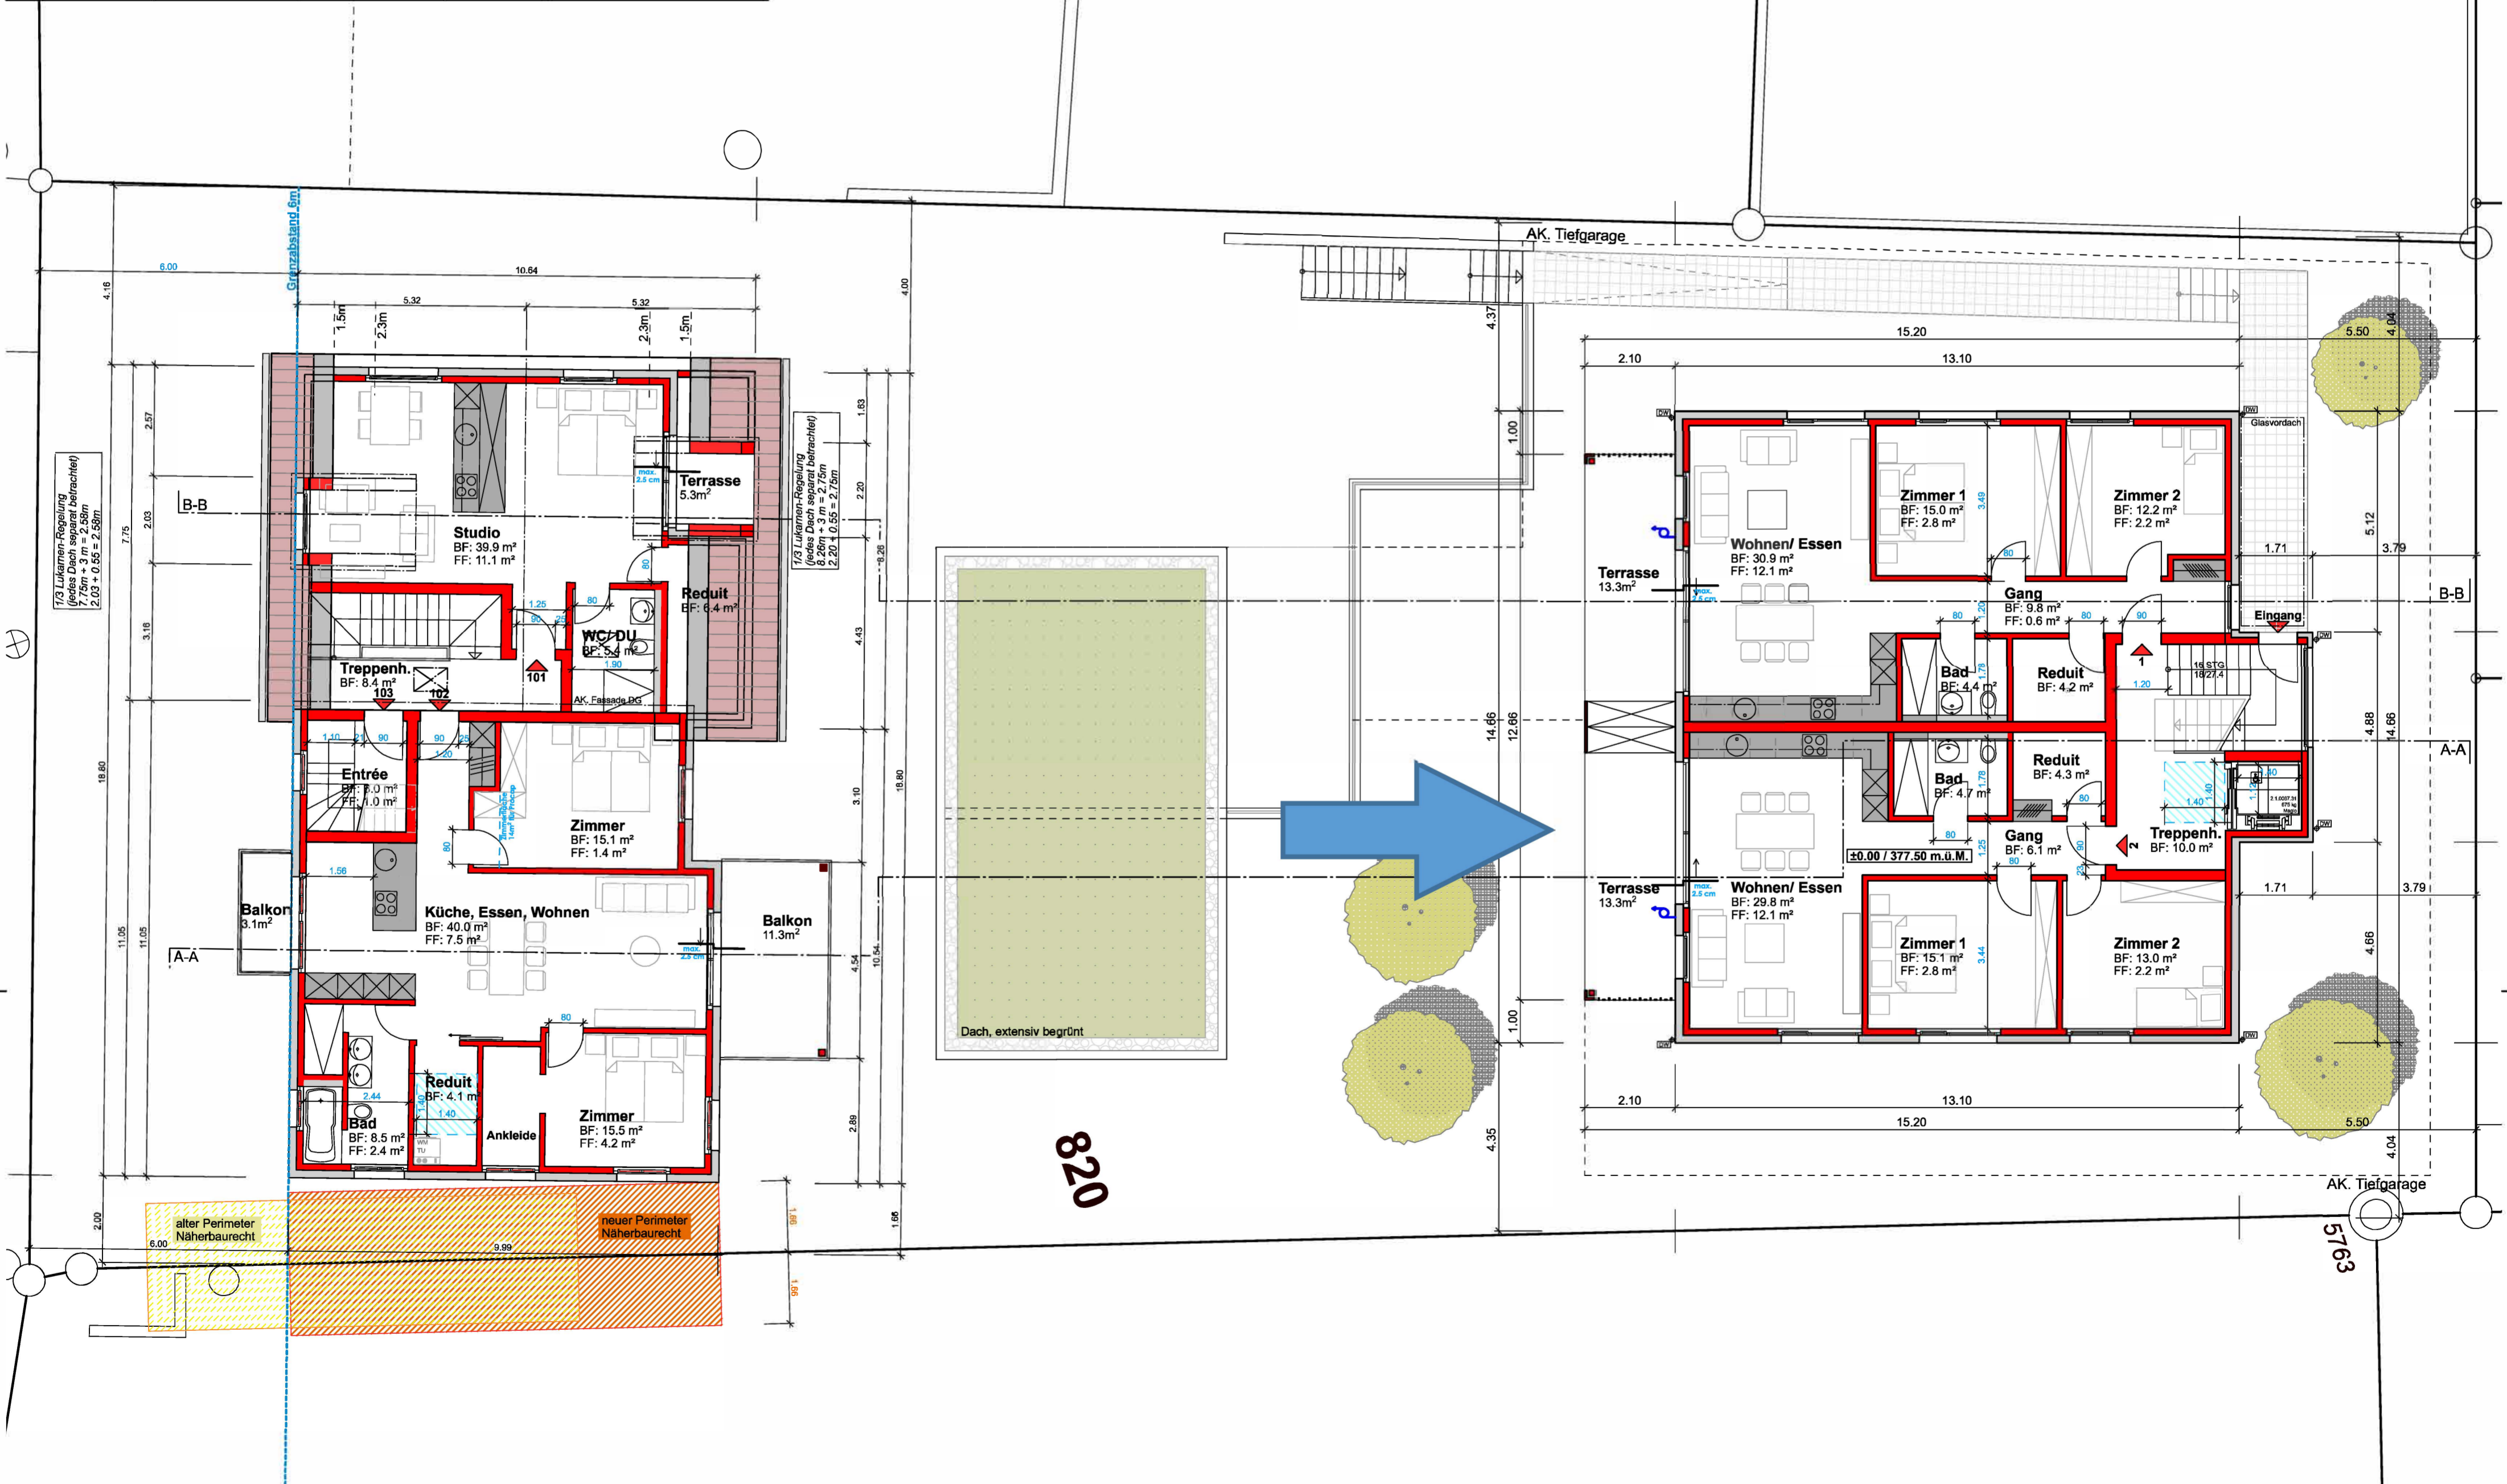

820

5763