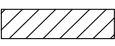


HUEB	Neubau 2 MHF	Objekt Nr.	B15-157
	Huebacherweg, Parz.Nr. 1276	Plan Nr.:	50-123
	4460 Gelterkinden	Index:	A
Plan:	Ausführungsplan	Mst.	1:50
	Gebäude 14: Grundriss	Gezeichnet:	MP
	Erdgeschoss	Datum:	14.12.2021
		Plangrösse:	A1

Landeigentümer:

Gesuchsteller:

Projektverfasser:

Hinweise:	Legende:	Hinweise:	OK FB EG = +4.44/429.19
Die Türmasse verstehen sich ab OK roh Boden bis UK roh Sturz.		Wände Sichtbeton	RB = OK roh Boden FB = OK fertig Boden
Zimmertüren 90cm roh Wohnungstüren 100cm roh		Wände Beton	±0.00 = OK FB Untergeschoss = 424.69 m.ü.M.
		Kalksandstein	
		Backstein	
		Wärmedämmung	

Revisionen:

Datum	Index	Beschrieb
05.04.22	B	Ausführungspläne an Bauleitung/ Unternehmer/Installateure
15.08.22	C	Ausführungsplan Erdgeschoss anhand der Käuferwünsche angepasst
		OG und DG: Wand zwischen Küche und Reduit wird in BN 150mm ausgeführt



Legende:








Brandschutz:
Wohnungstrennwände 25cm Beton
Wohnungseingangstüren EI30

Wände im Entree/ Treppenhaus
sind in Sichtbeton auszuführen
Achtung auf Fugen! Keine Fugen!

Türen: i.L.
WHG Eingangstüren: 94x210
Rahmentüre (Einlage im Beton)
WHG Zimmertüren: 80x210
Metallzargentüre

WICHTIG:
Eigentumswohnungen! Grundrisse könnten
sich auf Grund von Käuferwünsche noch ändern!
(Nasszone/Küche/Wände/Fensterfront usw.)
Ausparungen/Leistungen gem. Fachkoordinationspläne!

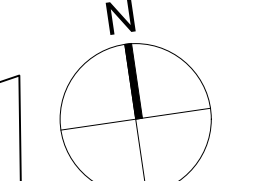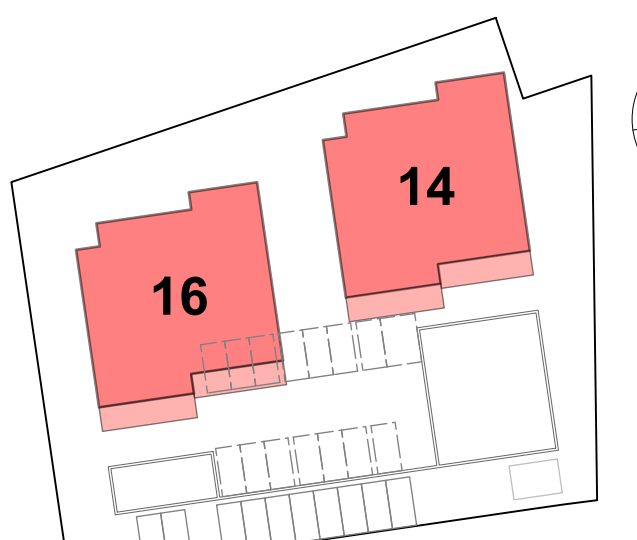

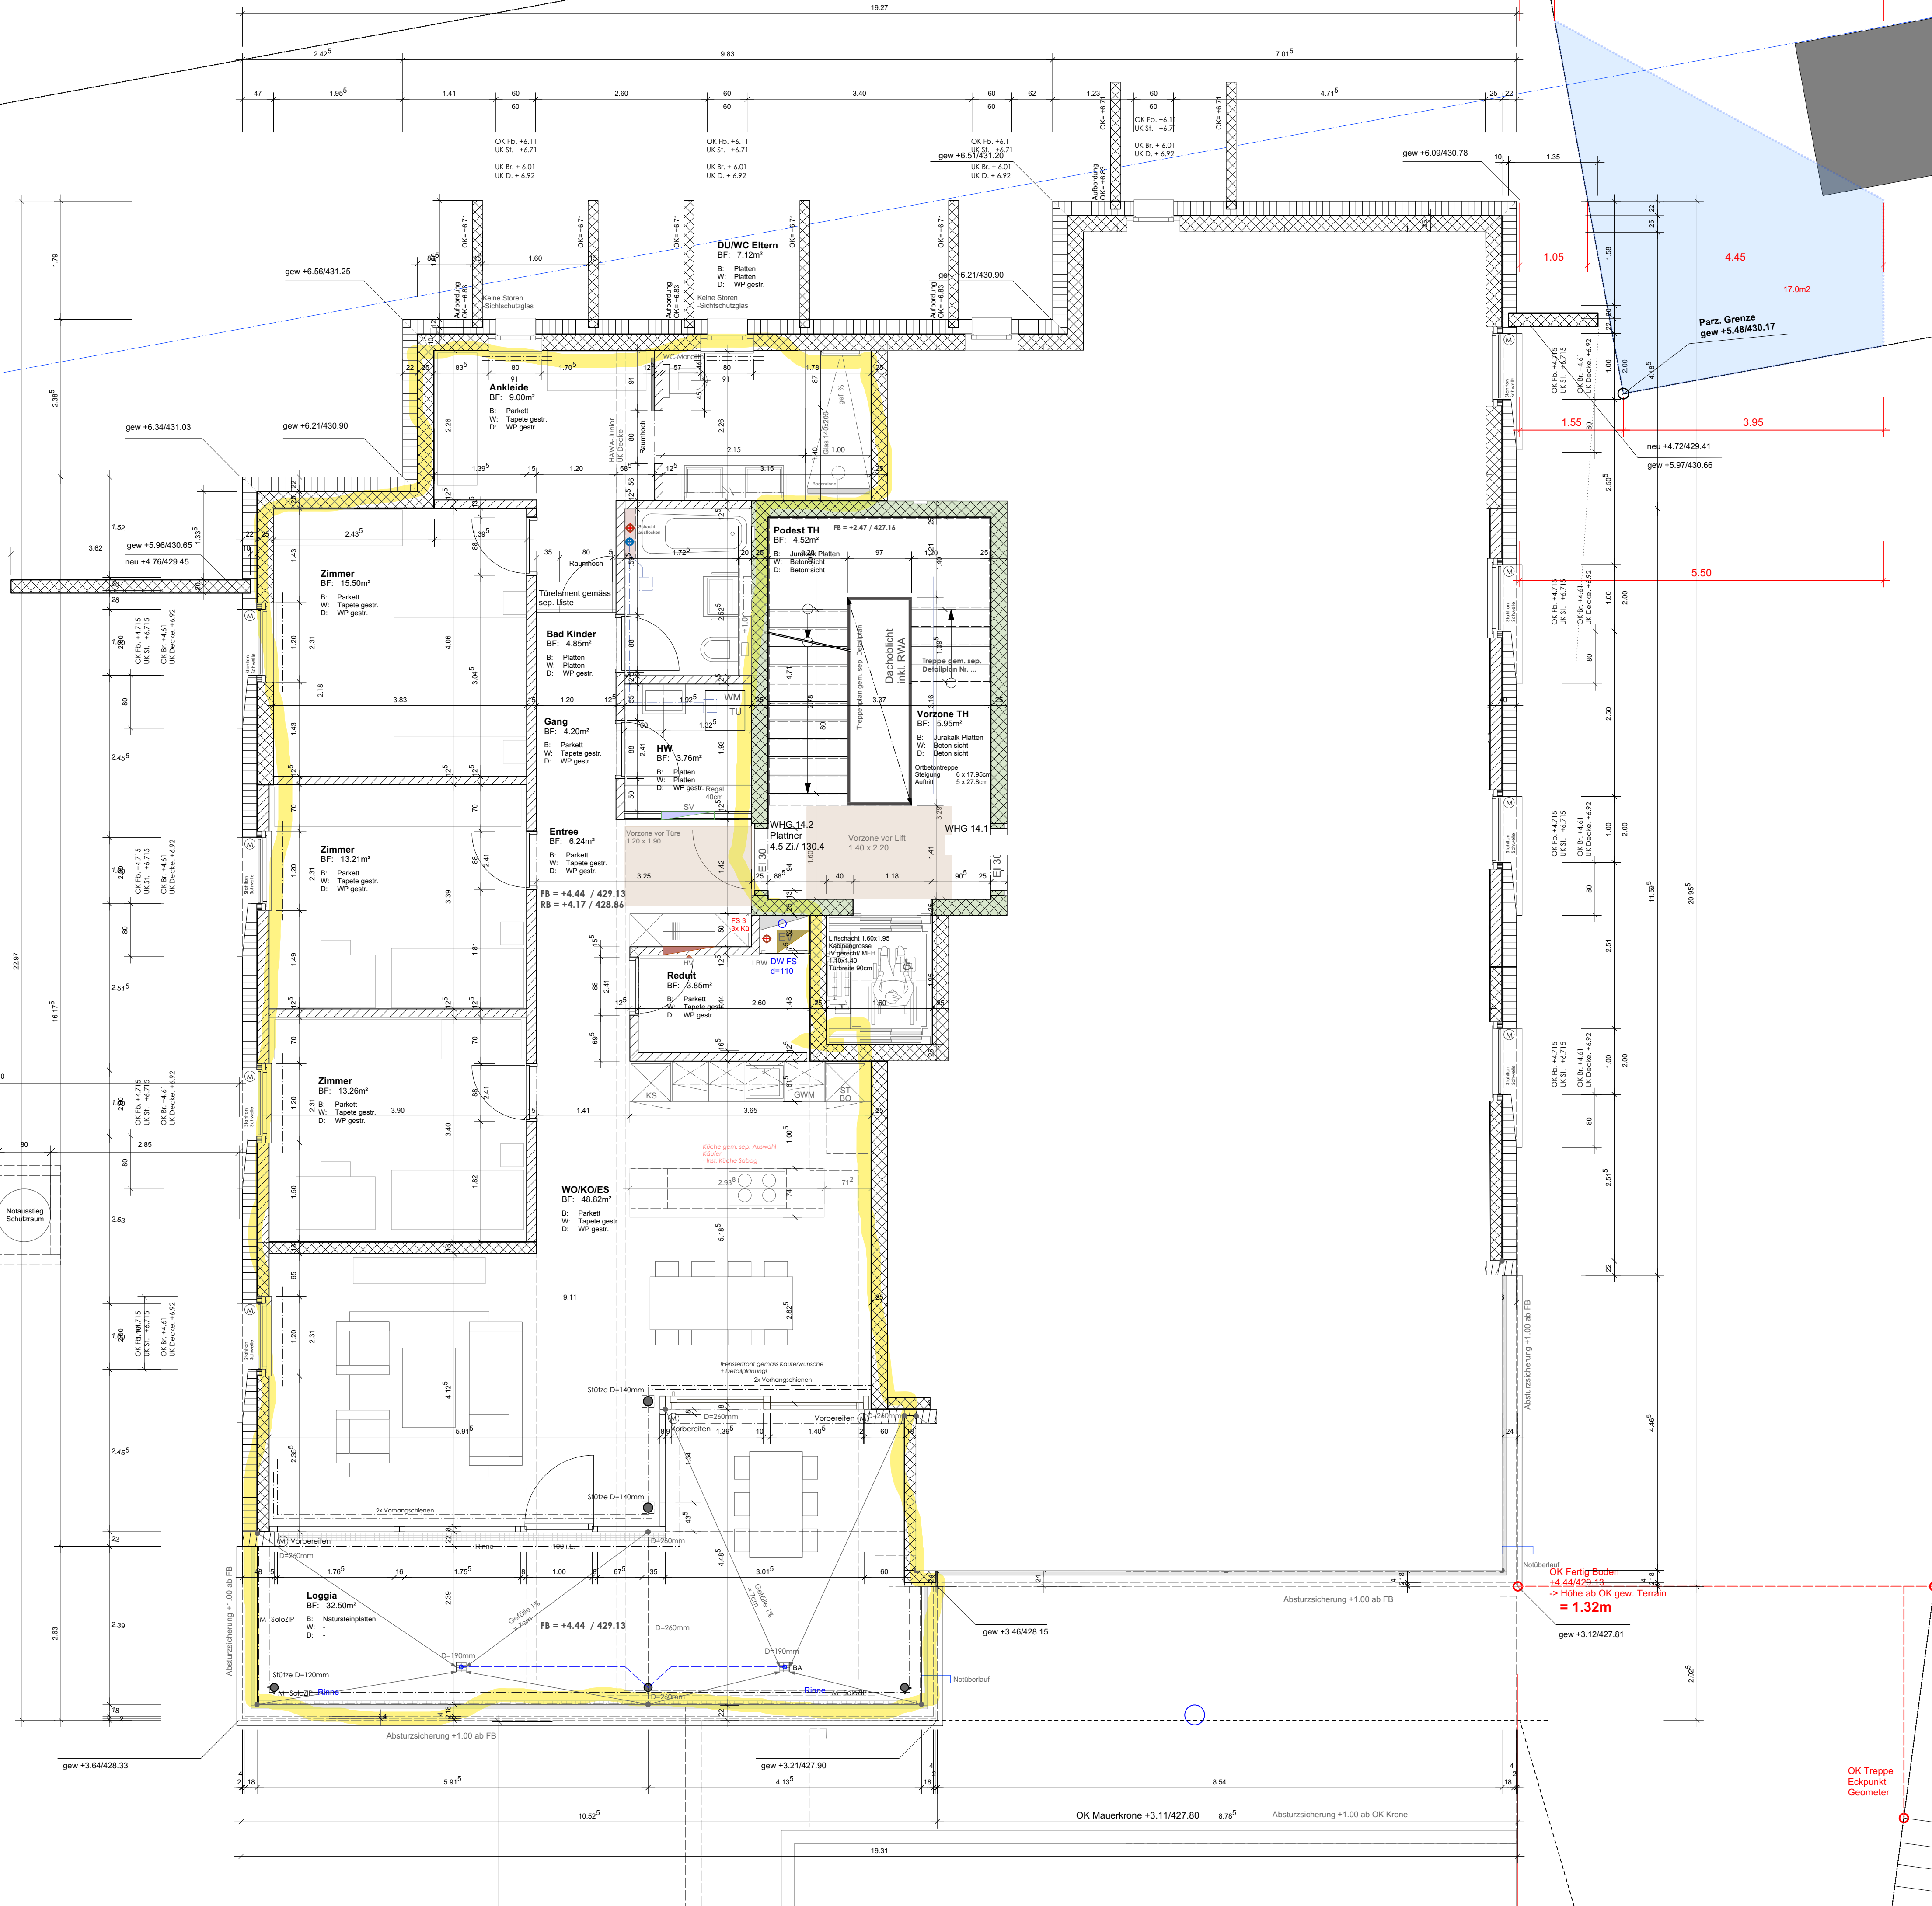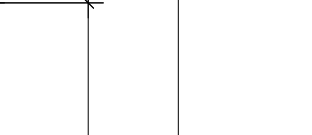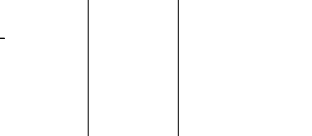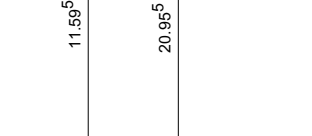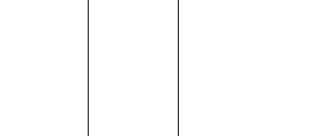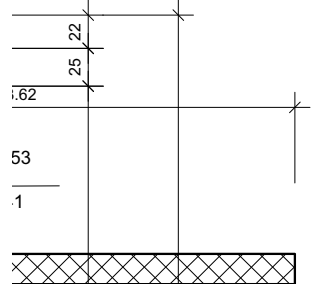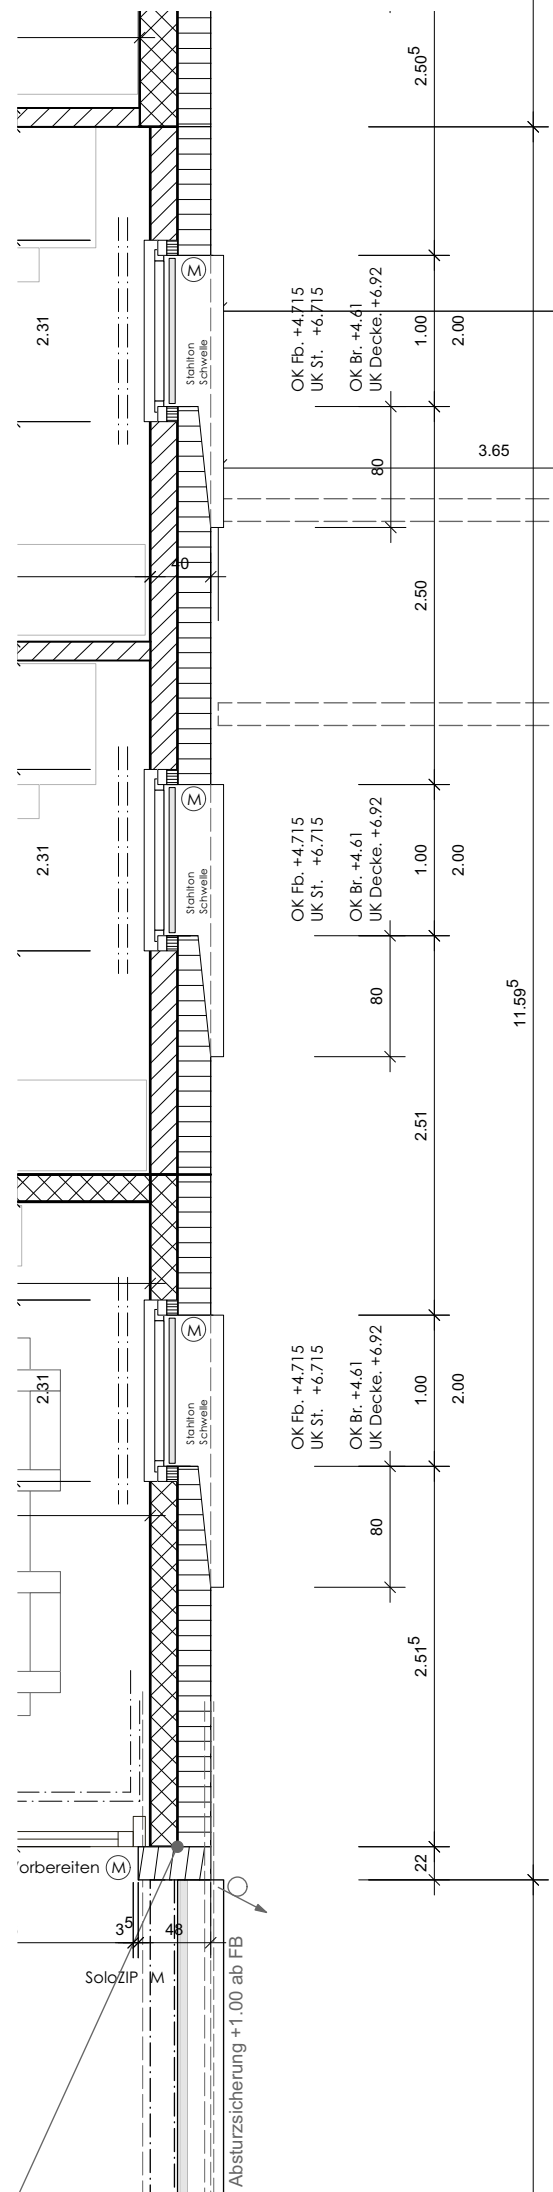

OK Treppe
Eckpunkt
Geometer