



Toutes les cotes sont indiquées brutes à l'exception des portes et fenêtres qui sont indiquées fines

LEGENDE MATERIAUX:

- FLAÎTE
- BETON PREFABRIQUE
- BETON ARME
- BRIQUE TC
- ISOLATION

Eau usée PVC Ø150 pente 2%
 Eau usée PVC Ø150 pente 1%
 Drainage PVC diam.150 pente 1%
 Téléphone
 Electrode
 Eau

0 0.5 1 1.5 2.5m

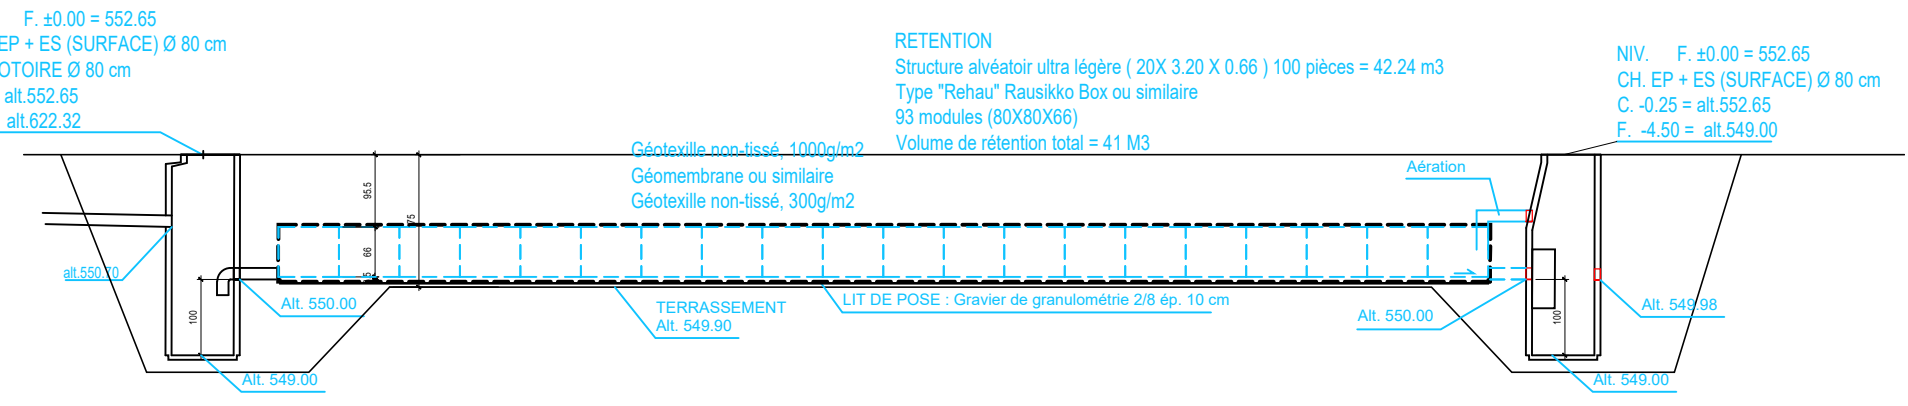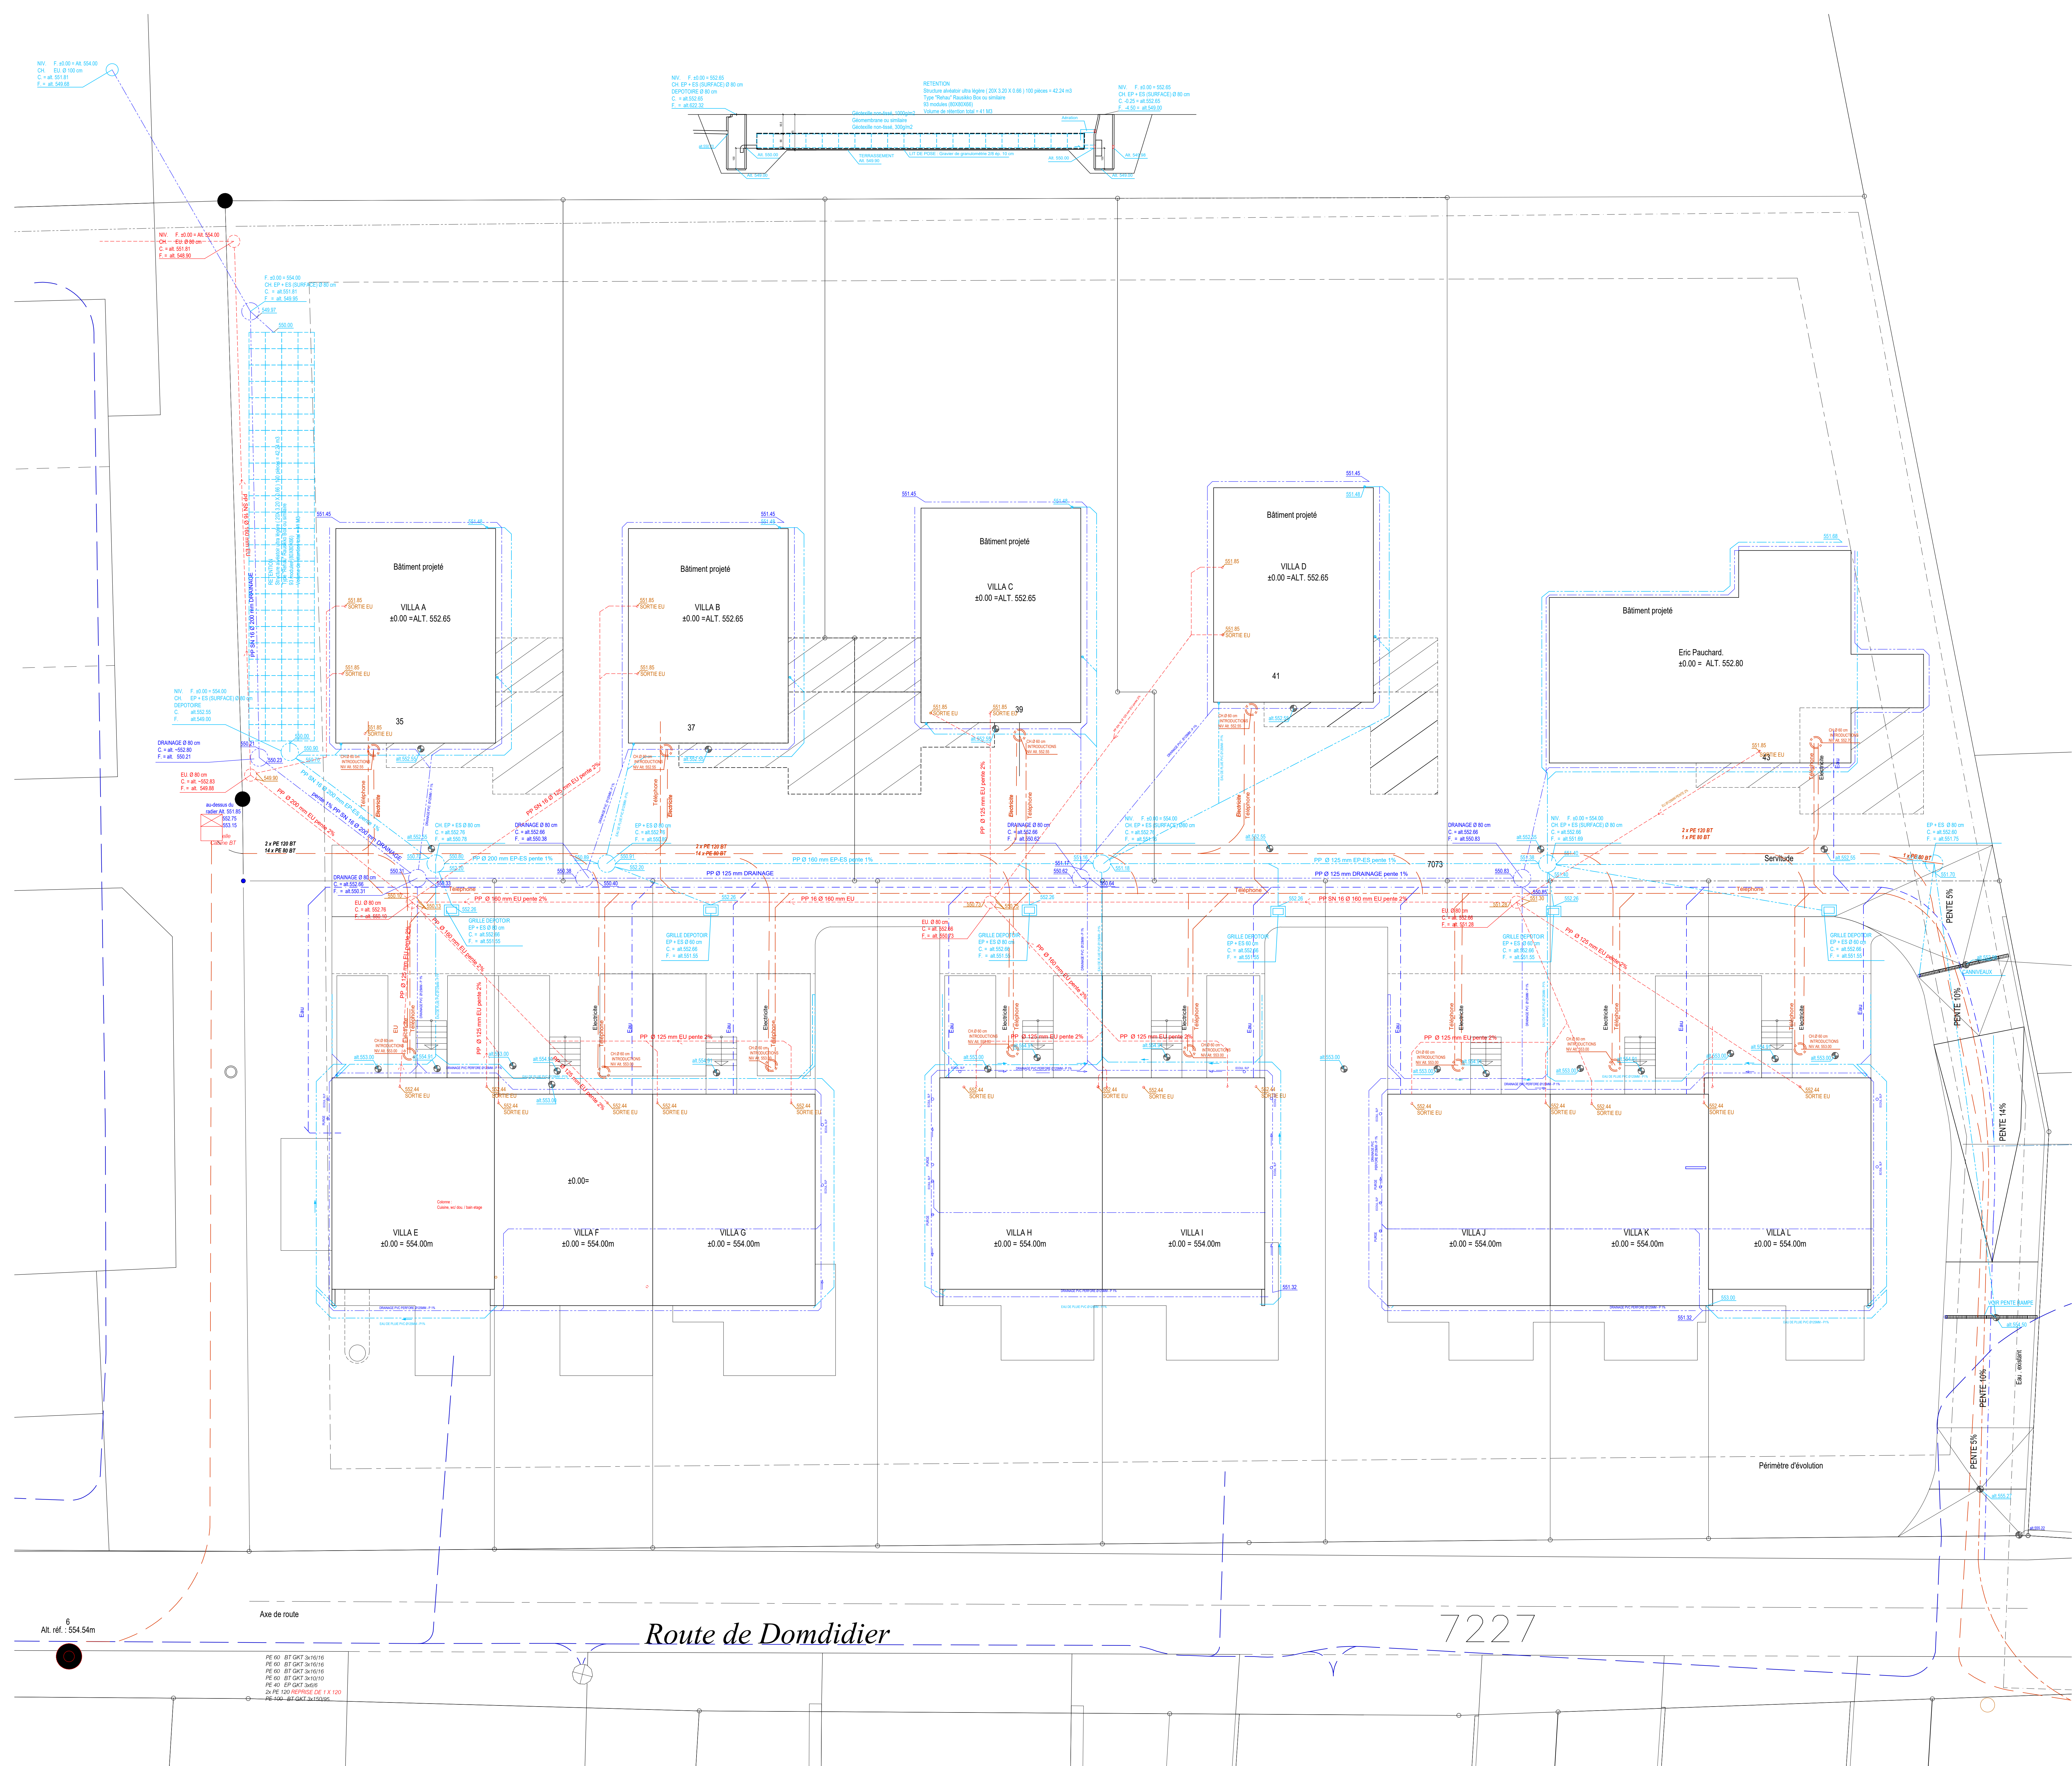

PE 40 Ø1 GAT 3-10/10

6
 Alt. réf. 554.54m

Route de Domdidier

7227