




Etage

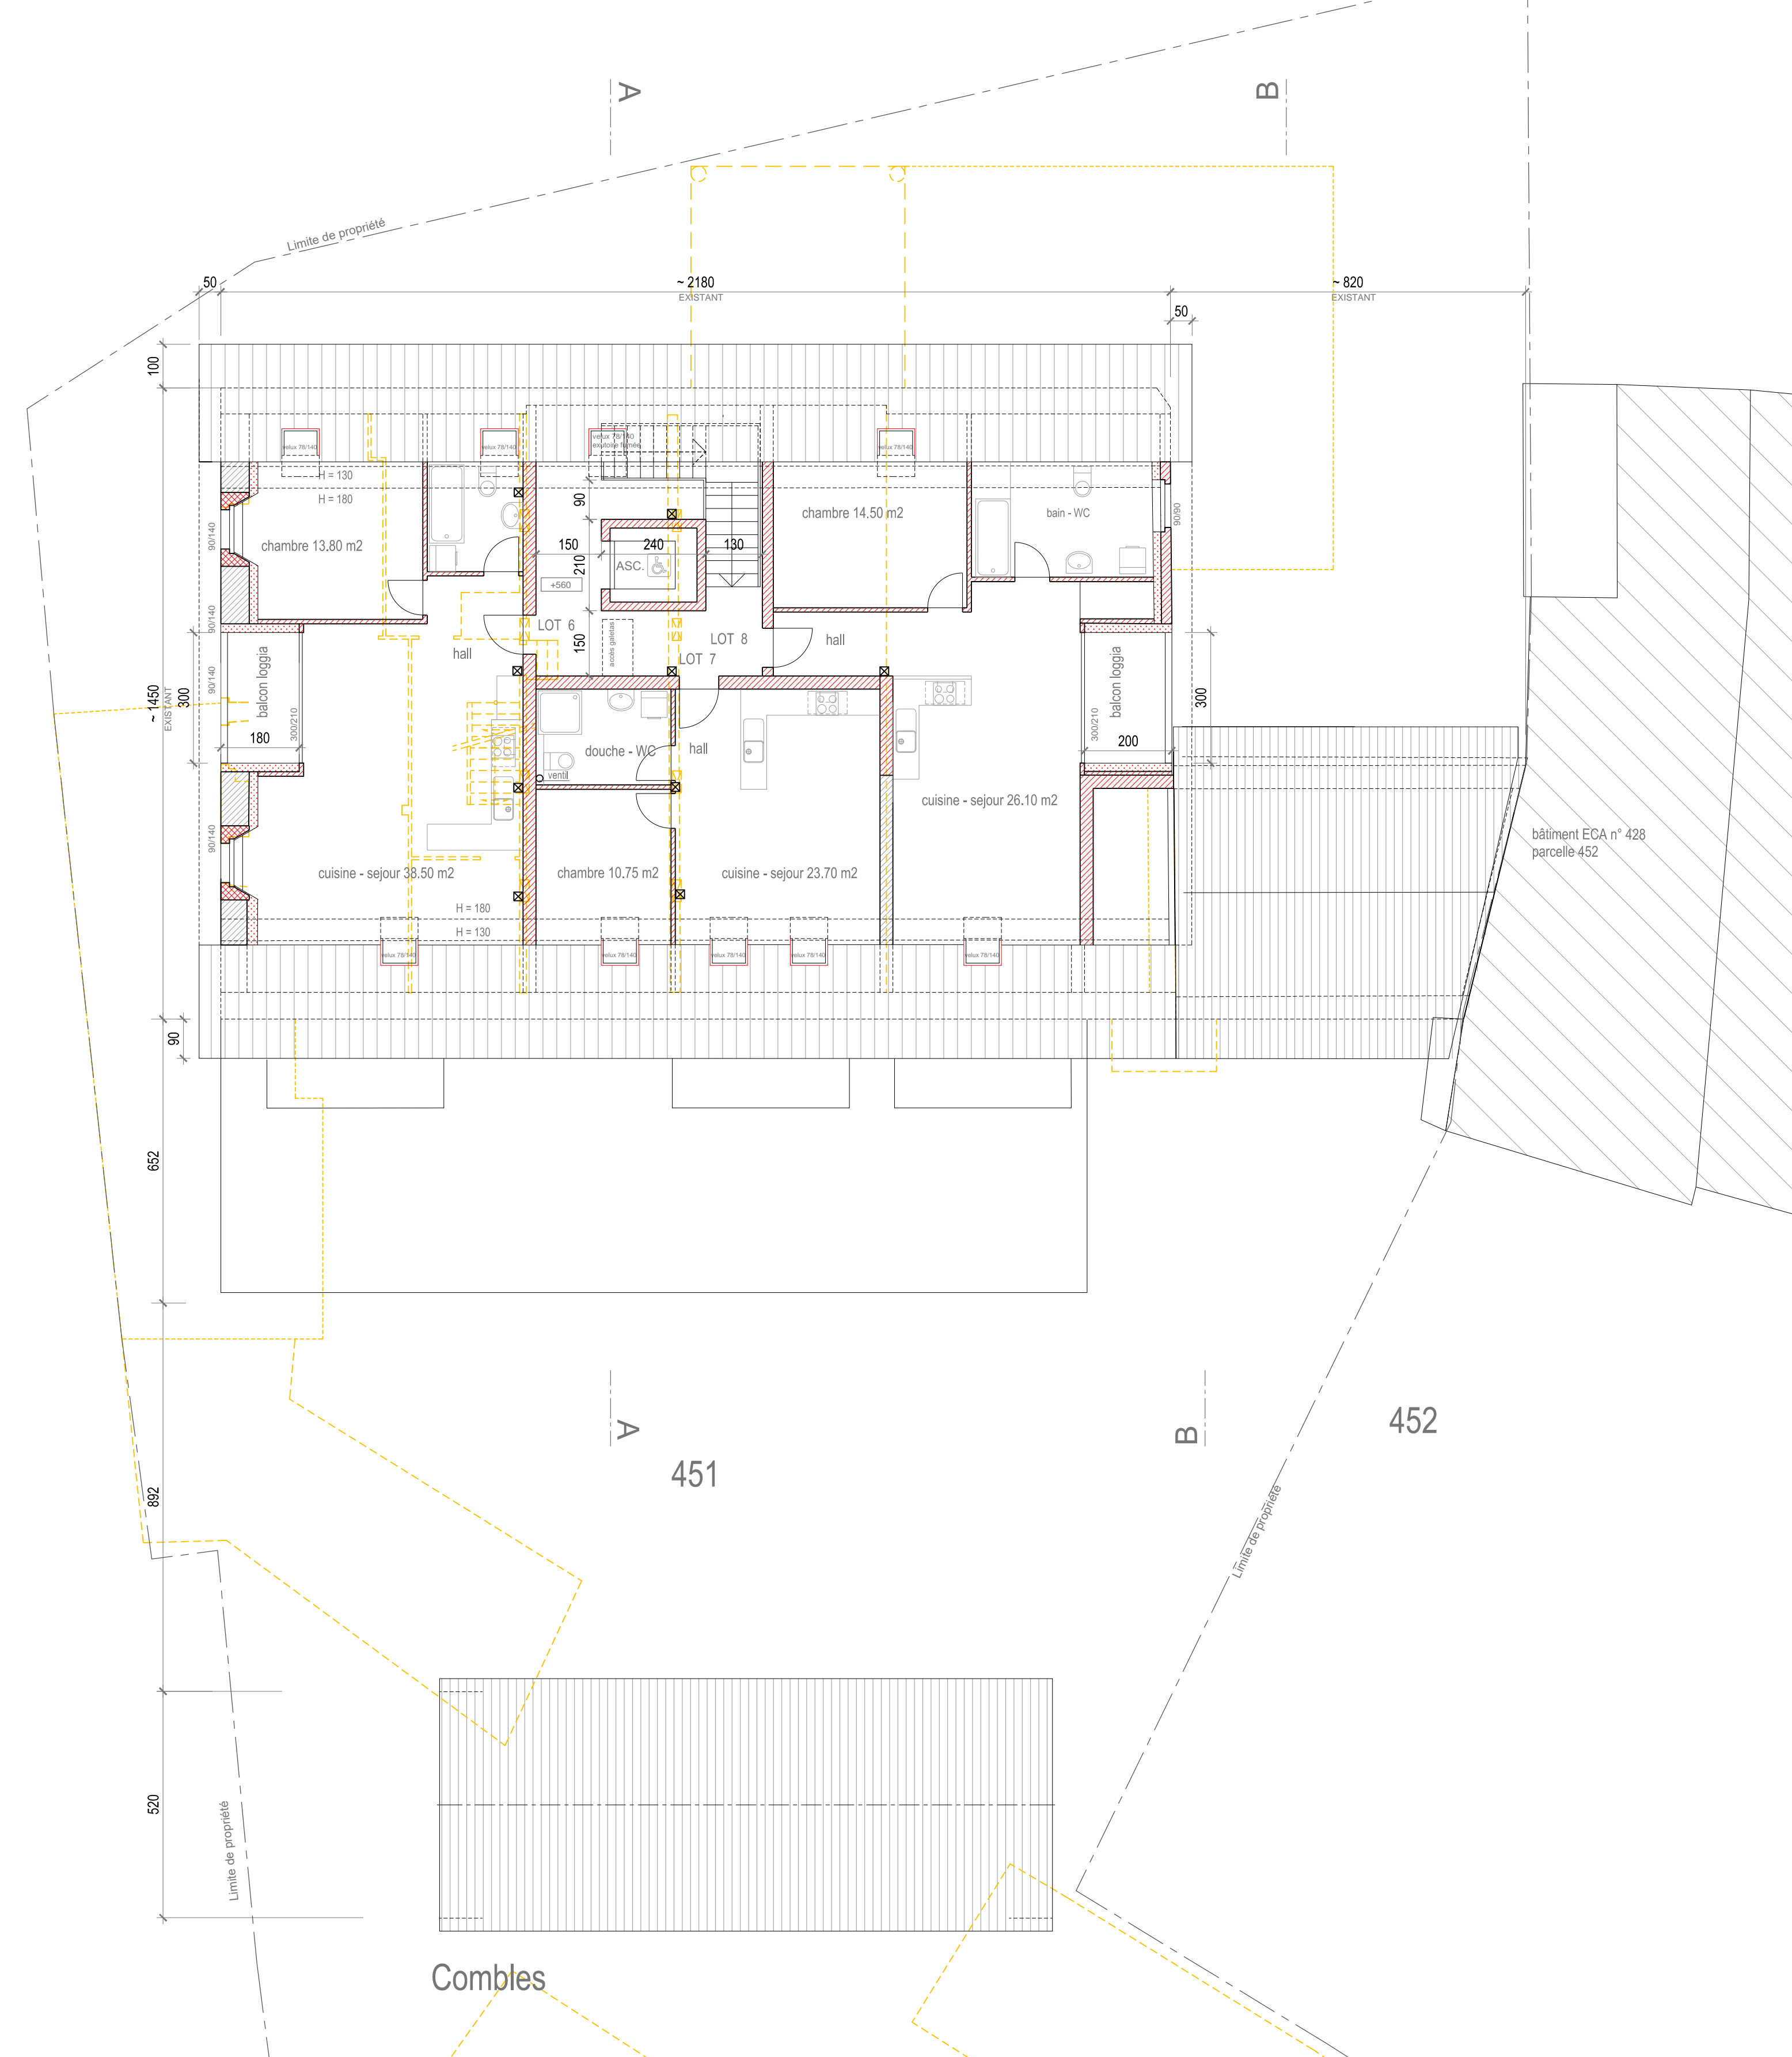

Combles

les propriétaires

les promettant acquéreurs

l'architecte

COMMUNE DE CHAVORNAY	
Propriété : KÄNEL Samuel, Erich, GRANDJEAN Catherine, MONNIER Beatrix, MATTHEY Anne-Marie	
Promis-vendu à : EGVS immobilier sàrl	Plan n° 221.09 - 03
RESIDENCE LA RIAZ Transformation bâtiment ECA n°430	
PLANS ETAGE + COMBLES	Echelle: 1: 100
EGVS sàrl Architecture et constructions Chemin du Vieux Moulin 25a - 1373 Chavornay 079 448 54 58 info@egvs.ch	Orbe le 05 avril 2022 Modifié le 14.04.2022 + 28.09.2022 + 13.04.2023 + 08.06.2023
Mise à jour 18.07.2023 + 20.07.2023 Modifié 11.09.2023	

LEGENDE

	EXISTANT
	A DEMOLIR
	A CREER

