

CZ

CHALET VIEUX ZINAL - PARCELLE N° 211 - RTE DES CINQUE 4000, 43 A ZINAL  
TRANSFORMATION ET AGRANDISSEMENT DU CHALET  
MAÎTRE DE L'OUVRAGE : BARTAVELLE SA - VISSOIE

FACADE OUEST  
DOSSIER : EXECUTION PROVISOIRE


PROVISOIRE

LEGENDE:  
EXISTANT  
A DEMOLIR  
NOUVEAU

N.B. LES COTES ET NIVEAUX DE L'ETAT EXISTANT SONT A CONTROLER SUR PLACE

ECHELLE	1/50
PLAN N°	2301-508-A
FORMAT	A3
DESSIN	16.10.2024 / SD
MODIFIE	10.01.2025 / SD

ATELIER D'ARCHITECTES  
A. VIANIN  
1700  
TEL 027 473 12 75  
www.vianinarchitectes.com

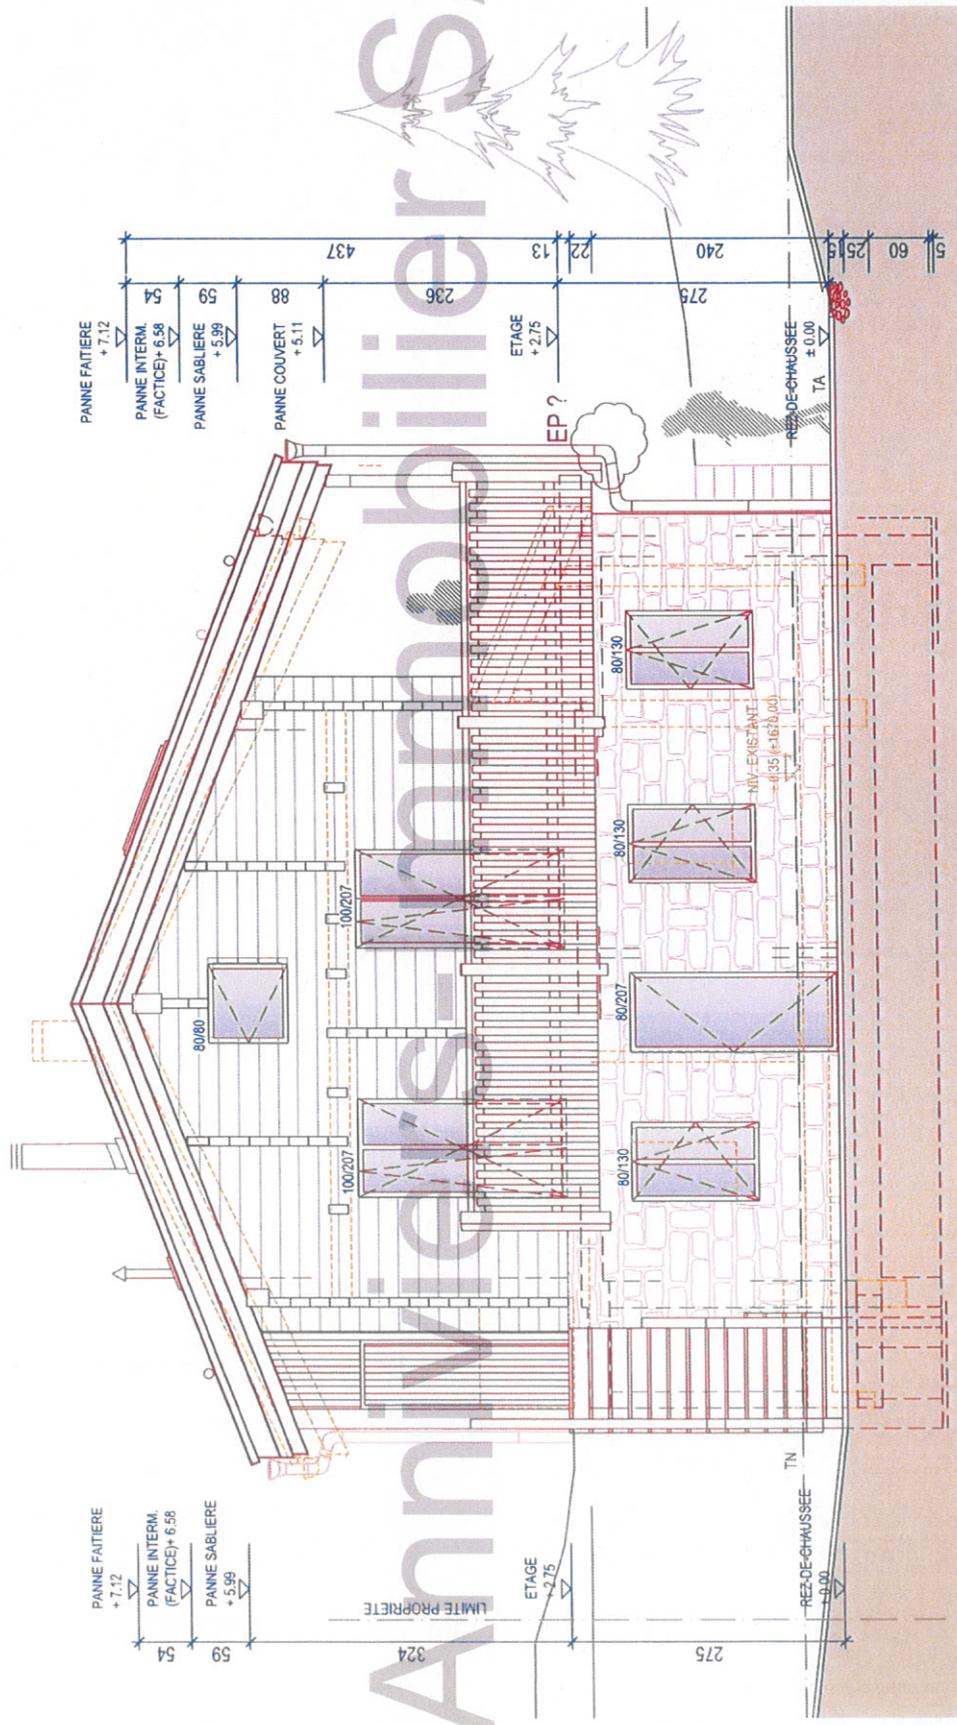


MODIFIE	02.07.2025 / SD
DESSIN	16.10.2024 / SD
FORMAT	A3
PLAN N°	2301-599-D
ECHELLE	1/50

LEGENDE:  
 ■ EXISTANT  
 ■ A DEMOUR  
 ■ NOUVEAU

N.B. LES COTES ET NIVEAUX DE L'ETAT EXISTANT SONT A CONTROLER SUR PLACE

**PROVISOIRE**

ATELIER D'ARCHITECTES  




FAÇADE NORD  
 DOSSIER : EXECUTION PROVISOIRE

**CZ**

CHALET VIEUX ZINAL - PARCELLE N°211 - RTE DES CINQUE 4000, 43 A ZINAL

TRANSFORMATION ET AGRANDISSEMENT DU CHALET

MAÎTRE DE L'OUVRAGE : BARTAVELLE SA, VISSOIE

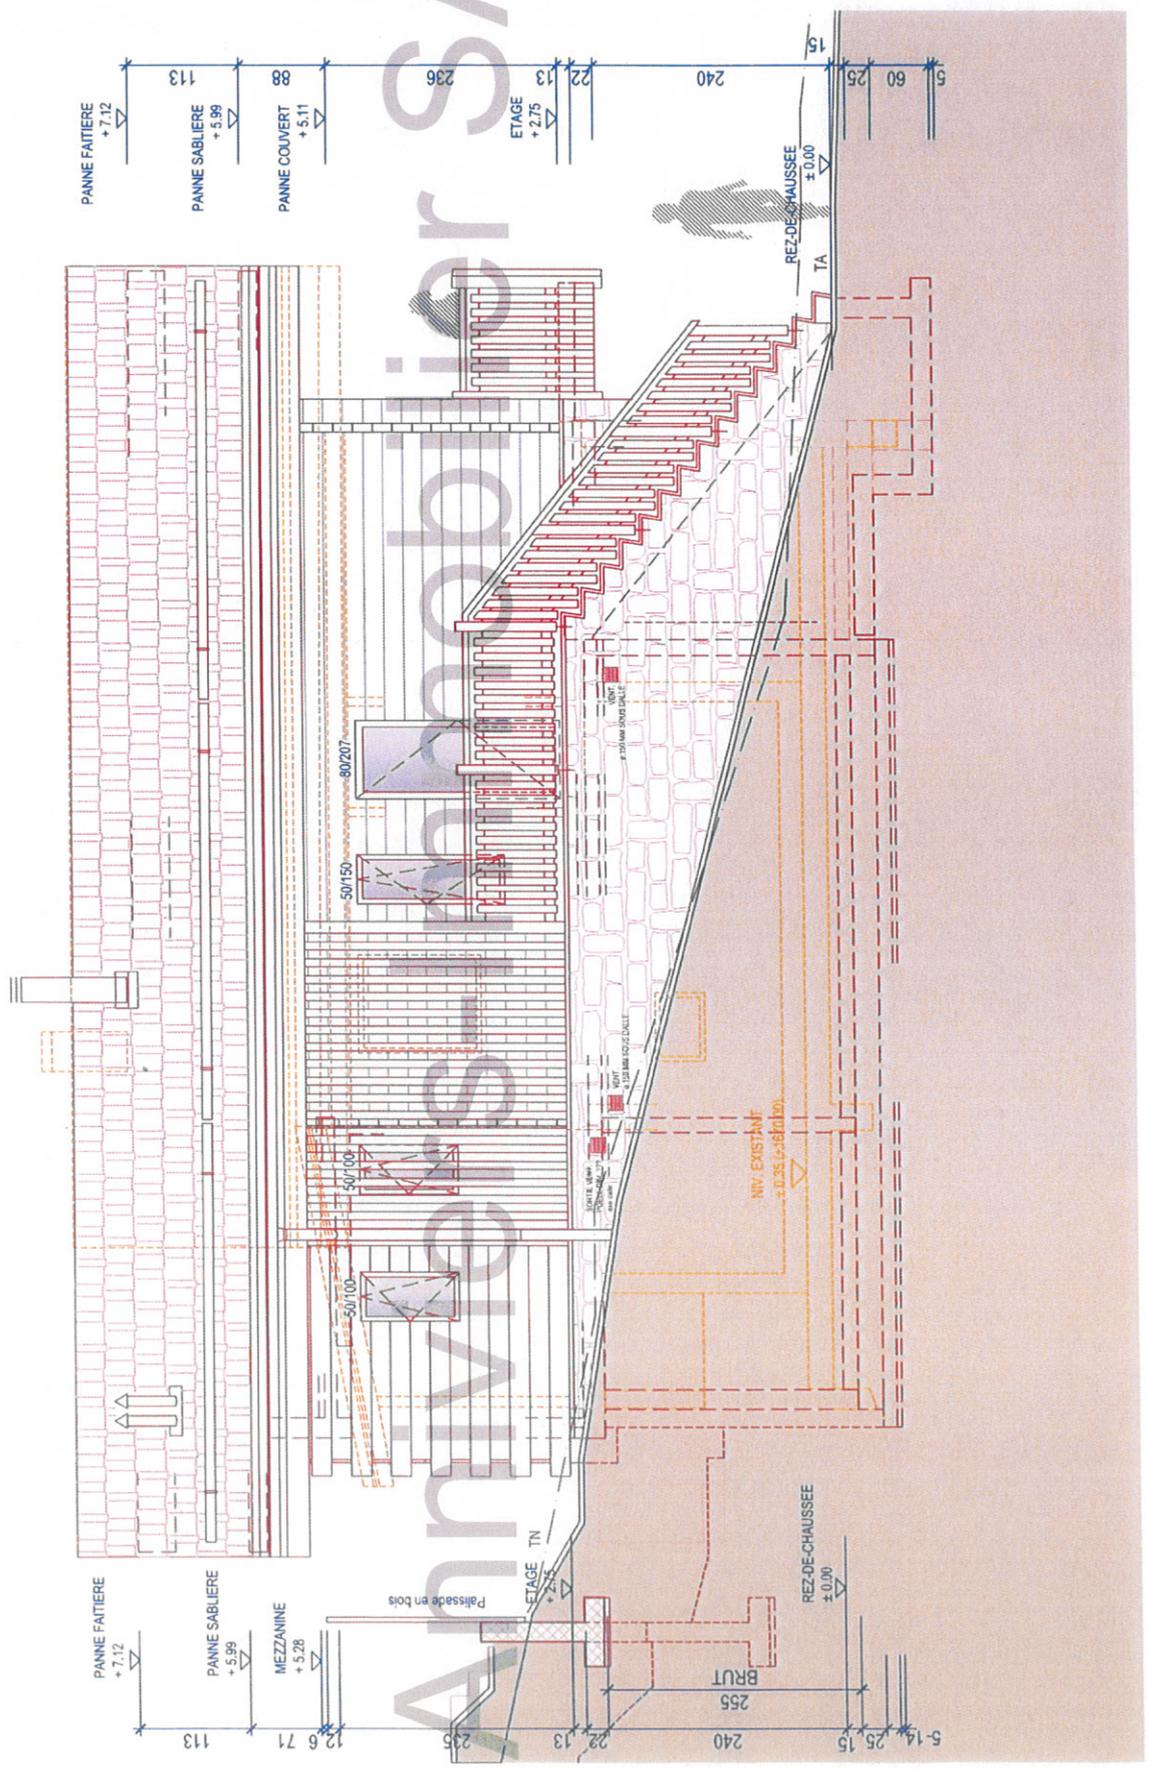

CZ

CHALET VIEUX ZINAL - PARCELLE N°211 - RTE DES CINQUE 4000, 43 A ZINAL  
TRANSFORMATION ET AGRANDISSEMENT DU CHALET  
MAITRE DE L'OUVRAGE BARTAVELLE SA - VISSOIE

FACADE SUD  
DOSSIER : EXECUTION PROVISOIRE



ATELIER D'ARCHITECTES  
A. VIANINI  
30 ANS

PROVISOIRE


LEGENDE:  
■ EXISTANT  
■ A DEMOURR  
■ NOUVEAU  
N.B. LES COTES ET NIVEAUX DE L'ETAT EXISTANT  
SONT A CONTROLER SUR PLACE

ECHELLE	1/50
PLAN N°	2301-507-A
FORMAT	A3
DESSIN	16.10.2024 / SD
MODIFIE	10.01.2026 / SD

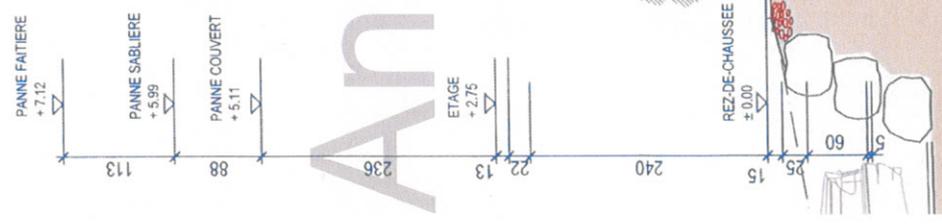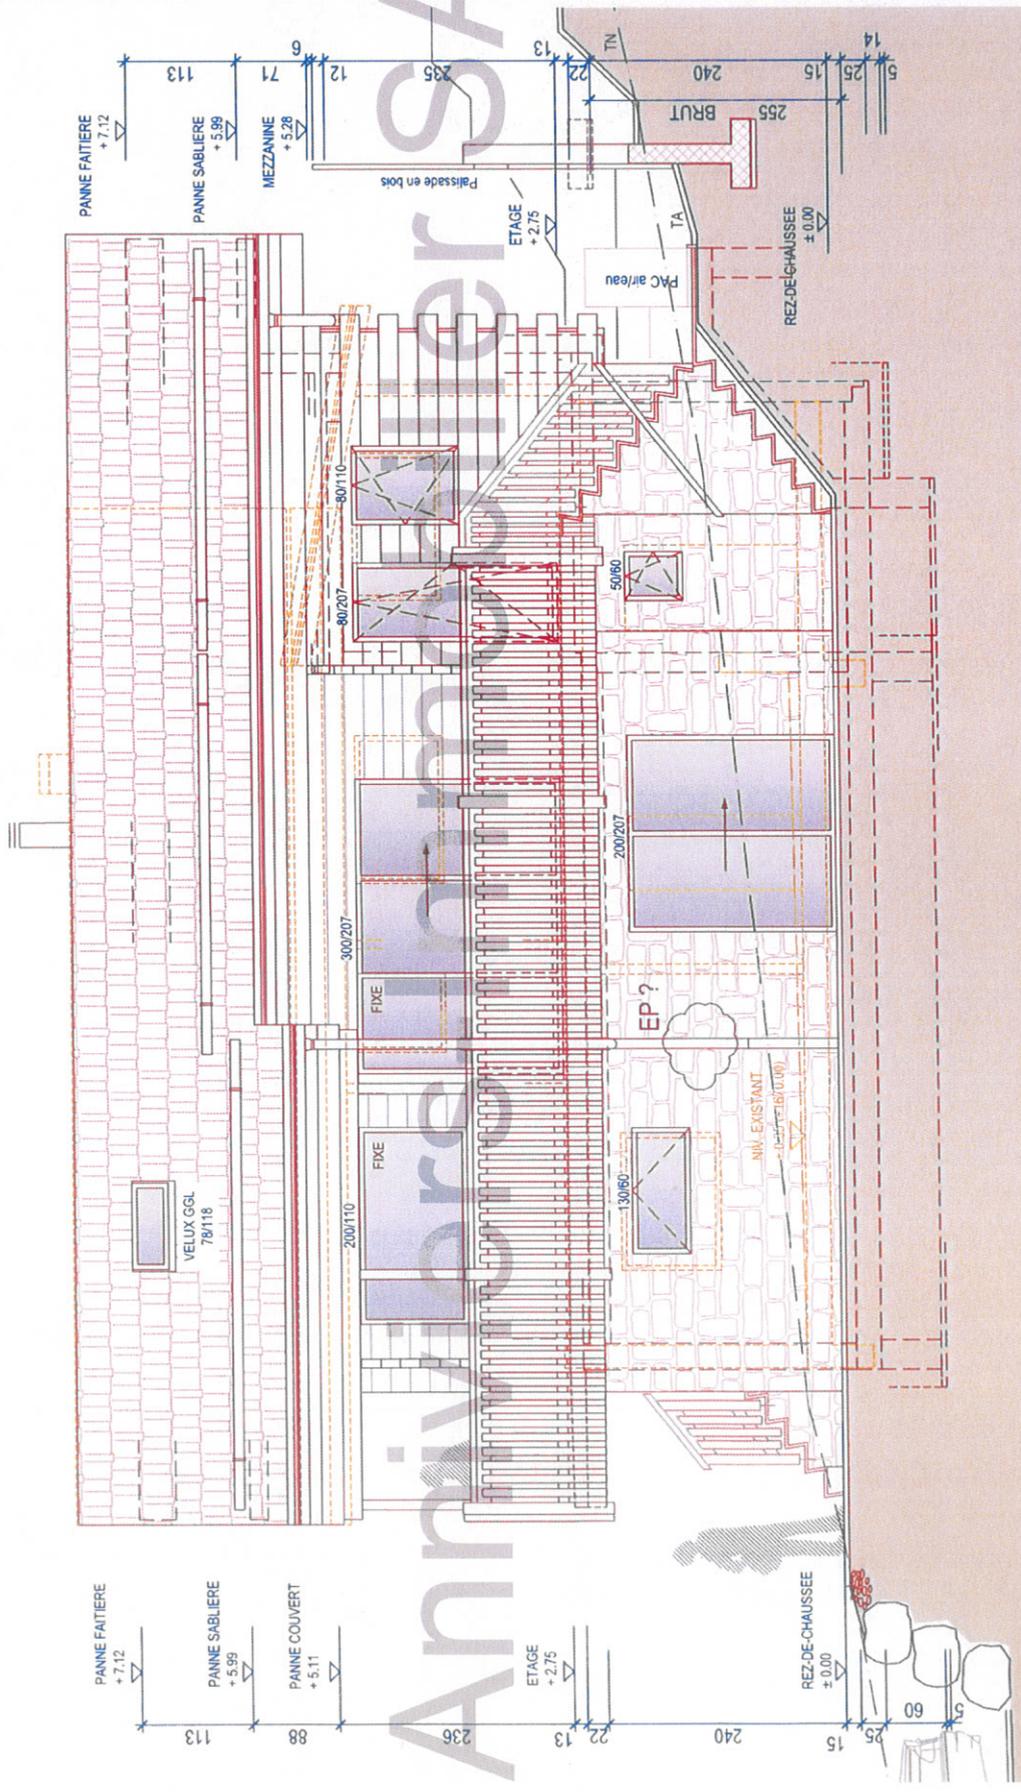

CZ

CHALET VIEUX ZINAL - PARCELLE N° 211 - RTE DES CINQUE 4000, 43 A ZINAL  
TRANSFORMATION ET AGRANDISSEMENT DU CHALET  
MAITRE DE L'OUVRAGE : BARTAVELLE SA - VISSOIE

FAÇADE EST  
DOSSIER : EXECUTION PROVISOIRE







LEGENDE:  
EXISTANT  
A DEMOURR  
NOUVEAU

N.B. LES COTES ET NIVEAUX DE L'ETAT EXISTANT  
SONT A CONTROLER SUR PLACE

ECHELLE	1/50
PLAN N°	2301-508-C
FORMAT	A3
DESSIN	16.10.2024 / SD
MODIFIE	16.05.2025 / SD

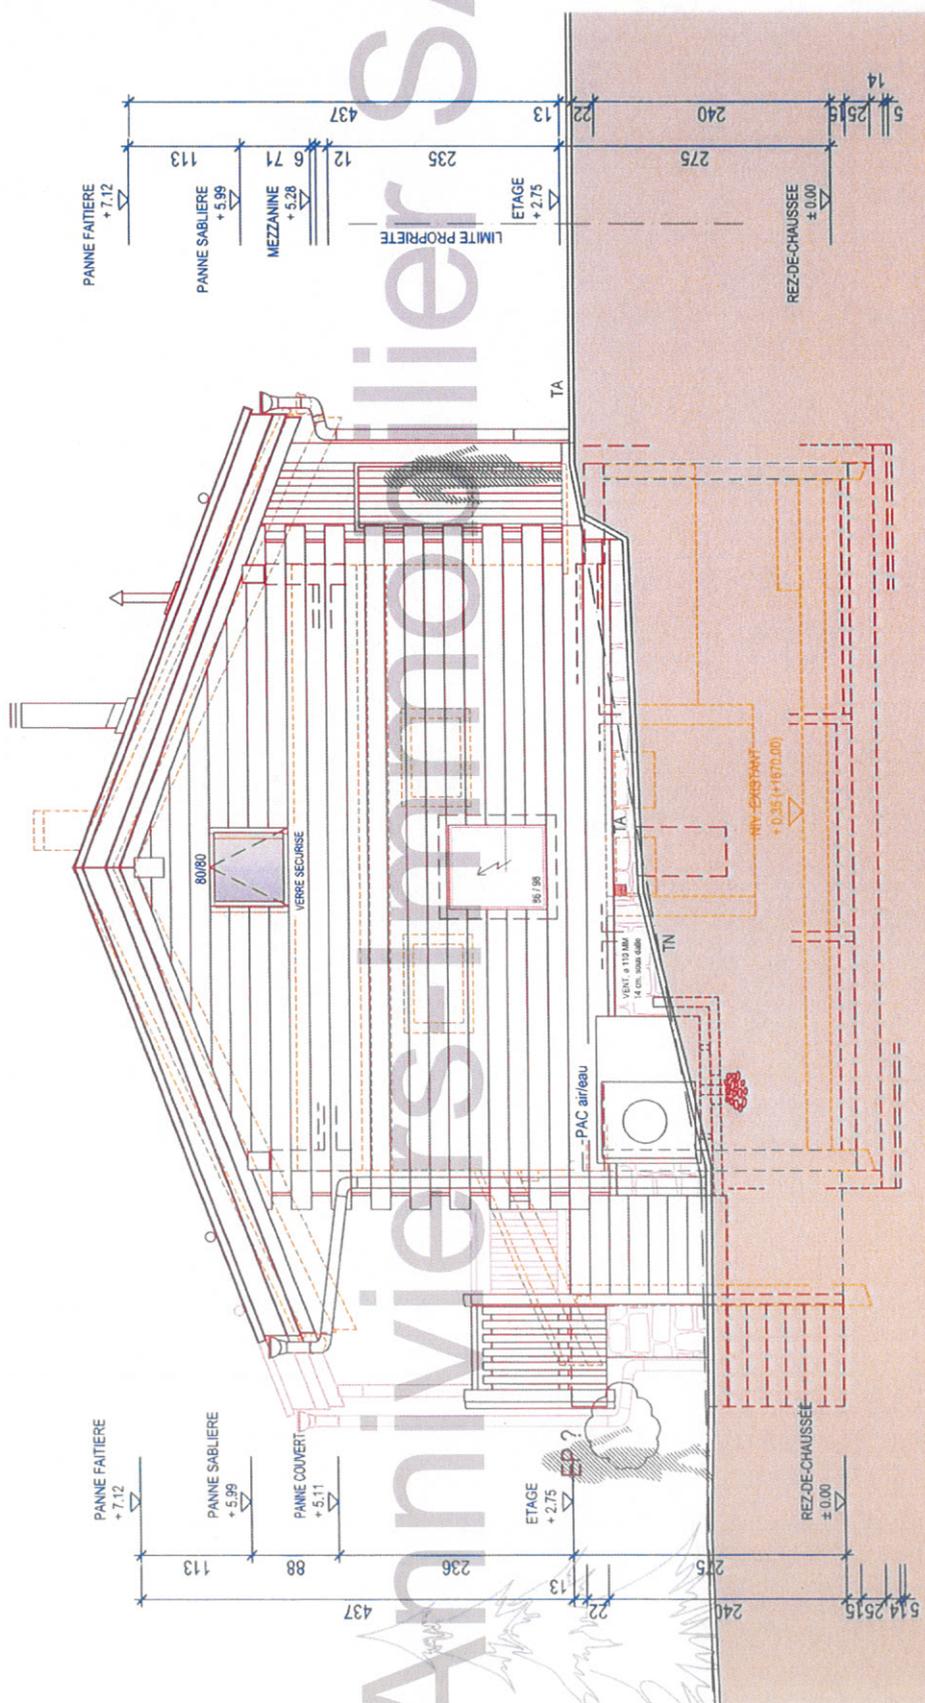

CZ

**CHALET VIEUX ZINAL - PARCELLE N°211 - RTE DES CINQUE 4000,43 A ZINAL**  
 TRANSFORMATION ET AGRANDISSEMENT DU CHALET  
 MAITRE DE L'OUVRAGE : BARTAVELLE SA, VISSOIE

PLAN D'IMPLANTATION  
 DOSSIER: ENQUETE

LEGENDE: EXISTANT NOUVEAU  
 A DEMOLIR TRANSFORMATION

ECHELLE	1/200
PLAN N°	2301-402-B
FORMAT	A4
DESSIN	04.07.2024 / LD
MODIFIE	13.11.2024 / SD

ATELIER D'ARCHITECTES  
**A. VIANIN**  
 ANTOINE VIANIN ARCHITECTE DIPL. HES/VS



Adresse principale: Chemin des Rosiers 1, 1700 FRIBOURG, Tél. 026 424 08 81  
 Succursale Valais: 3961 GRIMENTZ, Tél. 027 475 12 75, info@architectes-vianin.ch

© Design/Charters/2301-CZ (Chalet à Zinal)06\_EXECUTION\_CZ\_EXECUTION.dwg

