

STOCKWERKEIGENTÜMERGEMEIN- SCHAFT „FREUDENBERG“

PARZ. 862 7310 BAD RAGAZ
GRUNDRISS DACHGESCHOSS M. 1:100

DER GRUNDEIGENTÜMER:

OTTO SCHNEIDER

DATUM: 17. Mai 1994


Öffentlich beurkundet

17. Mai 1994

Der Grundbuchverwalter:

[Signature]

Unterbeleg № 199 Lit. 4

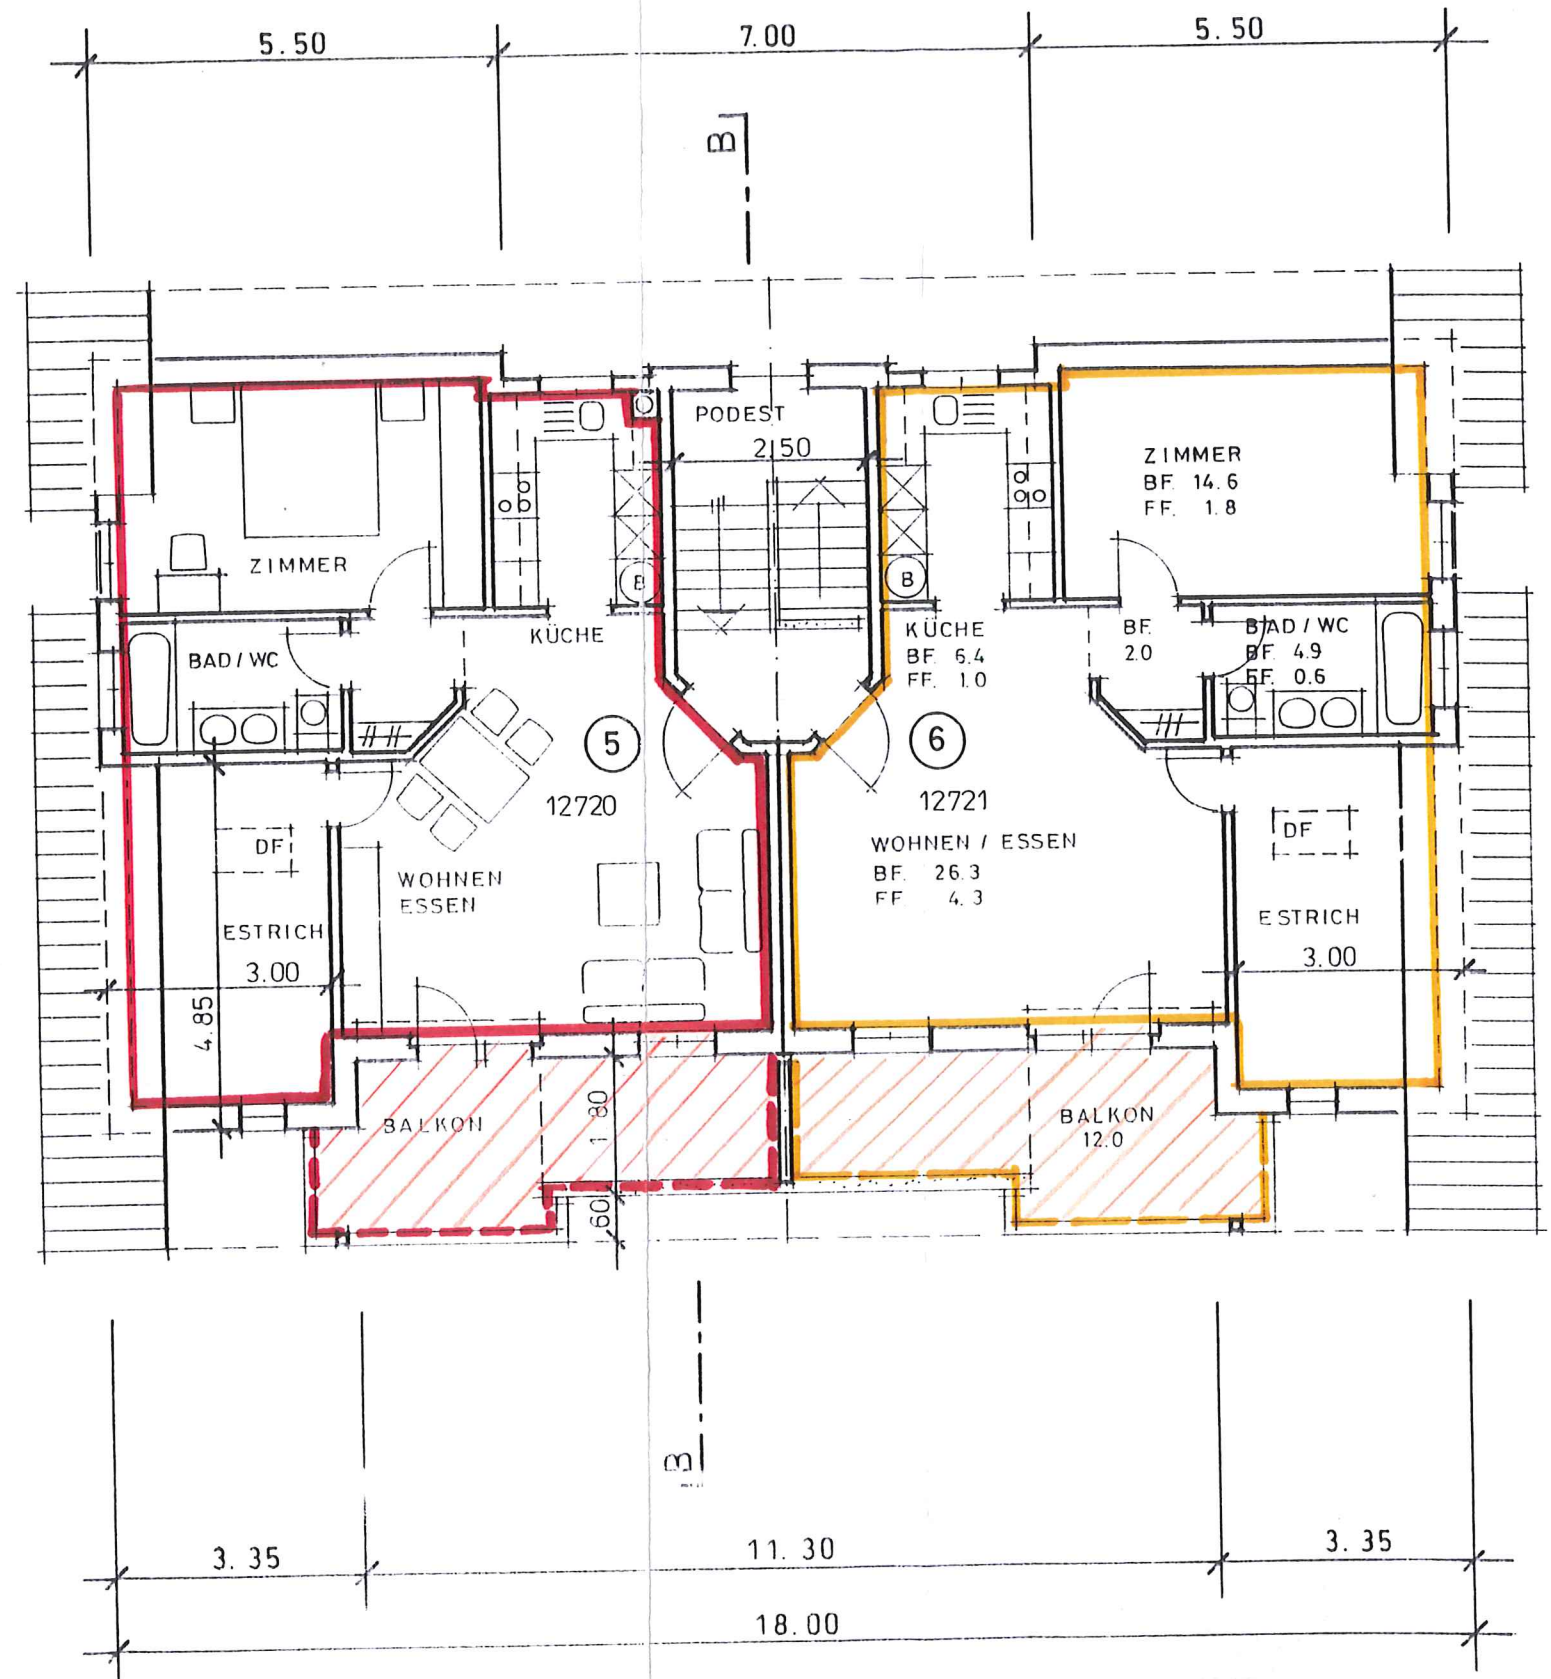

STOCKWERKEIGENTÜMERGEMEINSCHAFT „FREUDENBERG“

PARZ. 862 7310 BAD RAGAZ
GRUNDRISS UNTERGESCHOSS M. 1:100

DER GRUNDEIGENTÜMER: DATUM: 17. Mai 1994

OTTO SCHNEIDER
Öffentlich beurkundet
17. Mai 1994
Der Grundbuchverwalter:

