



+8.70

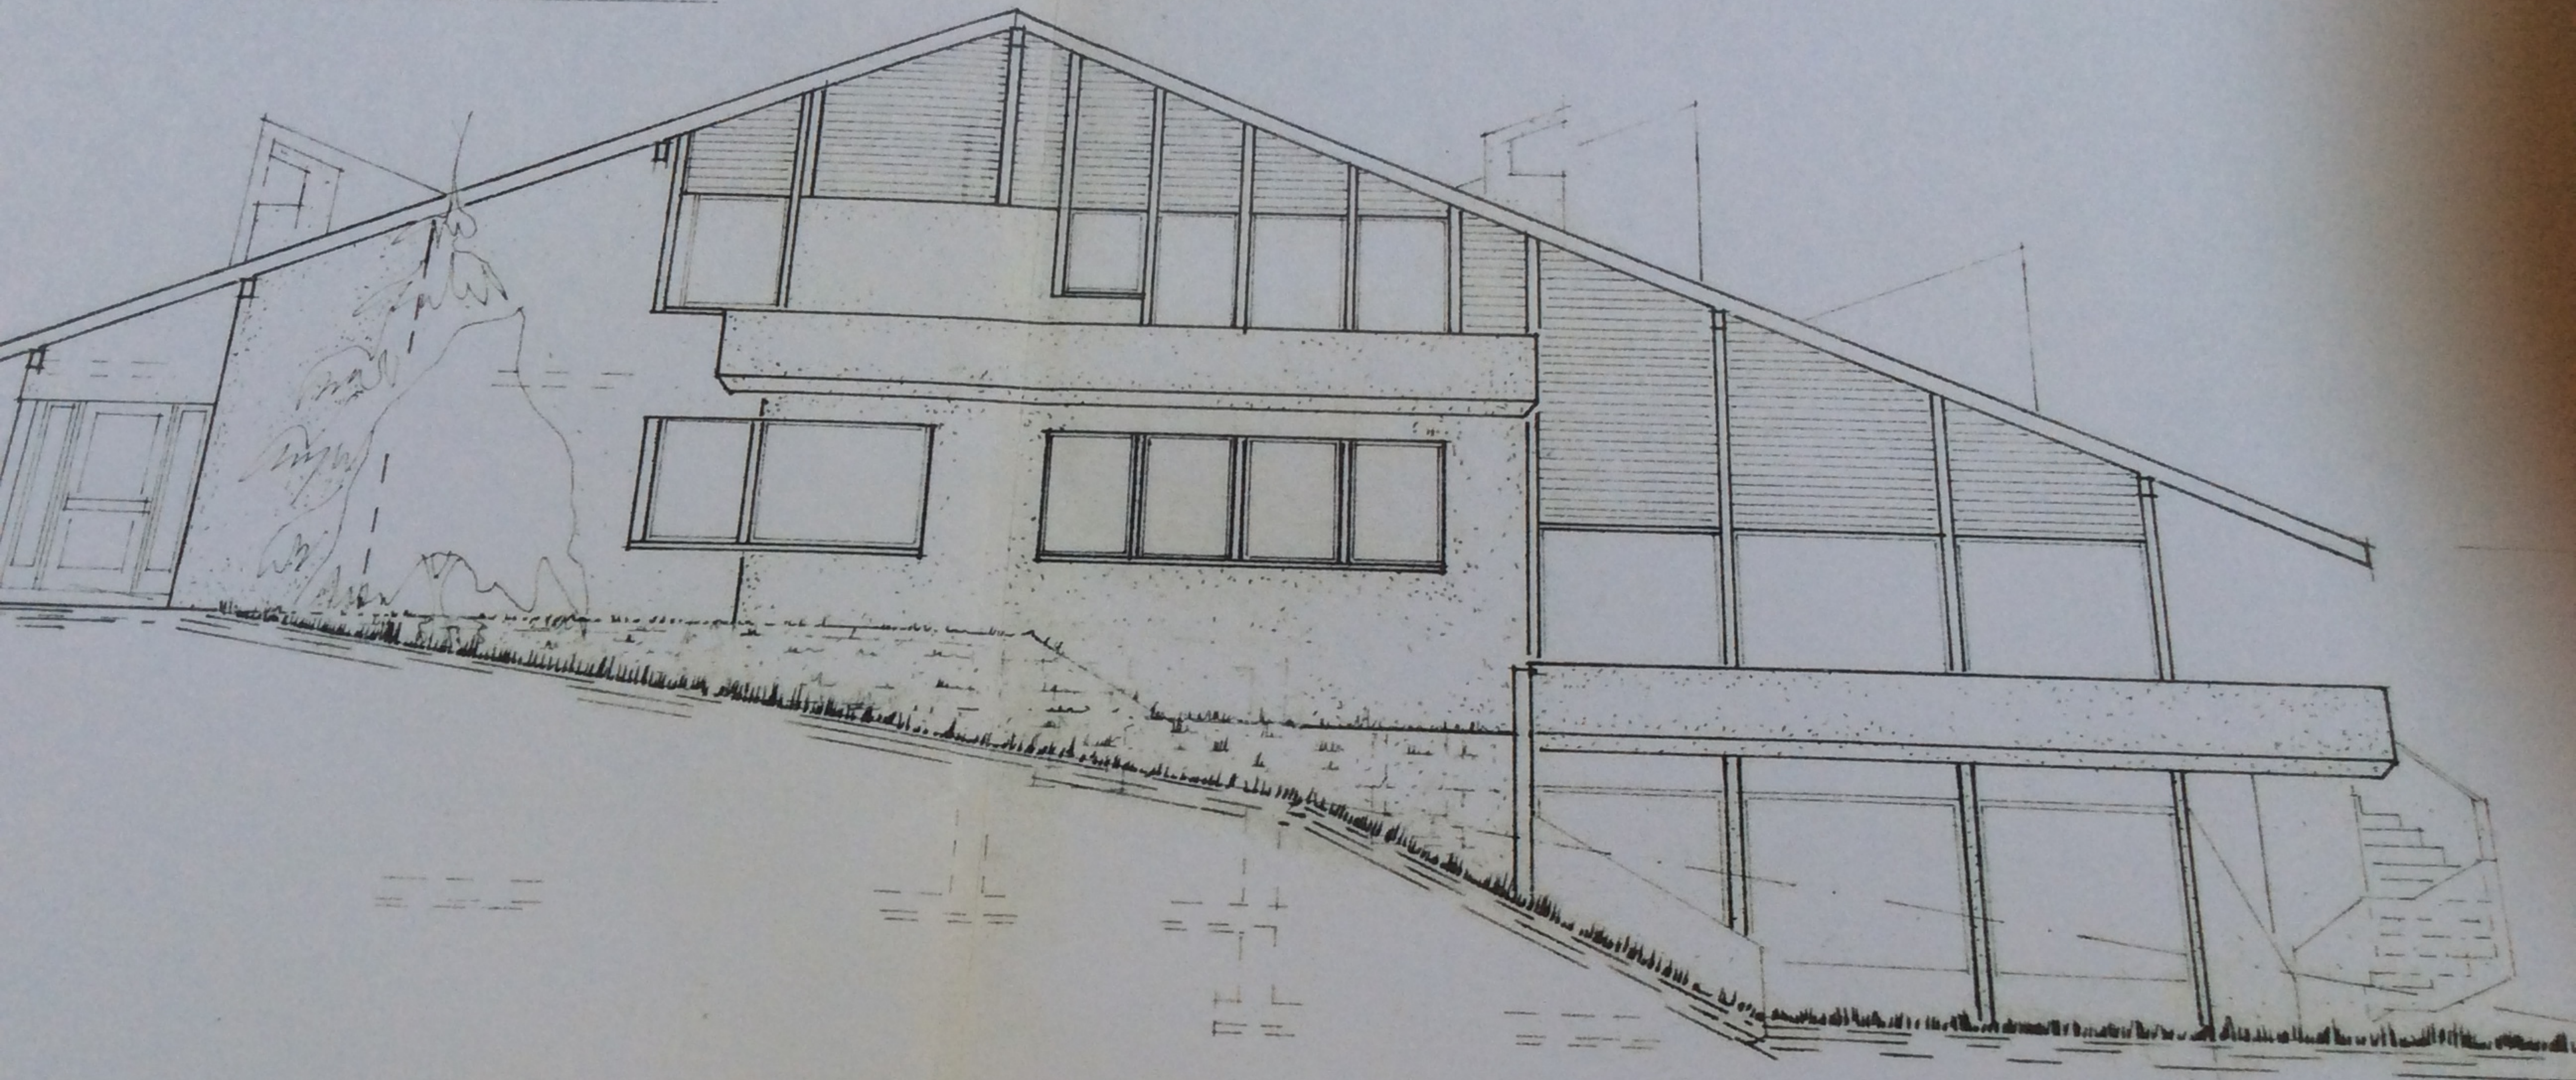

SÜD - OST ANSICHT

+8.70

+3.71

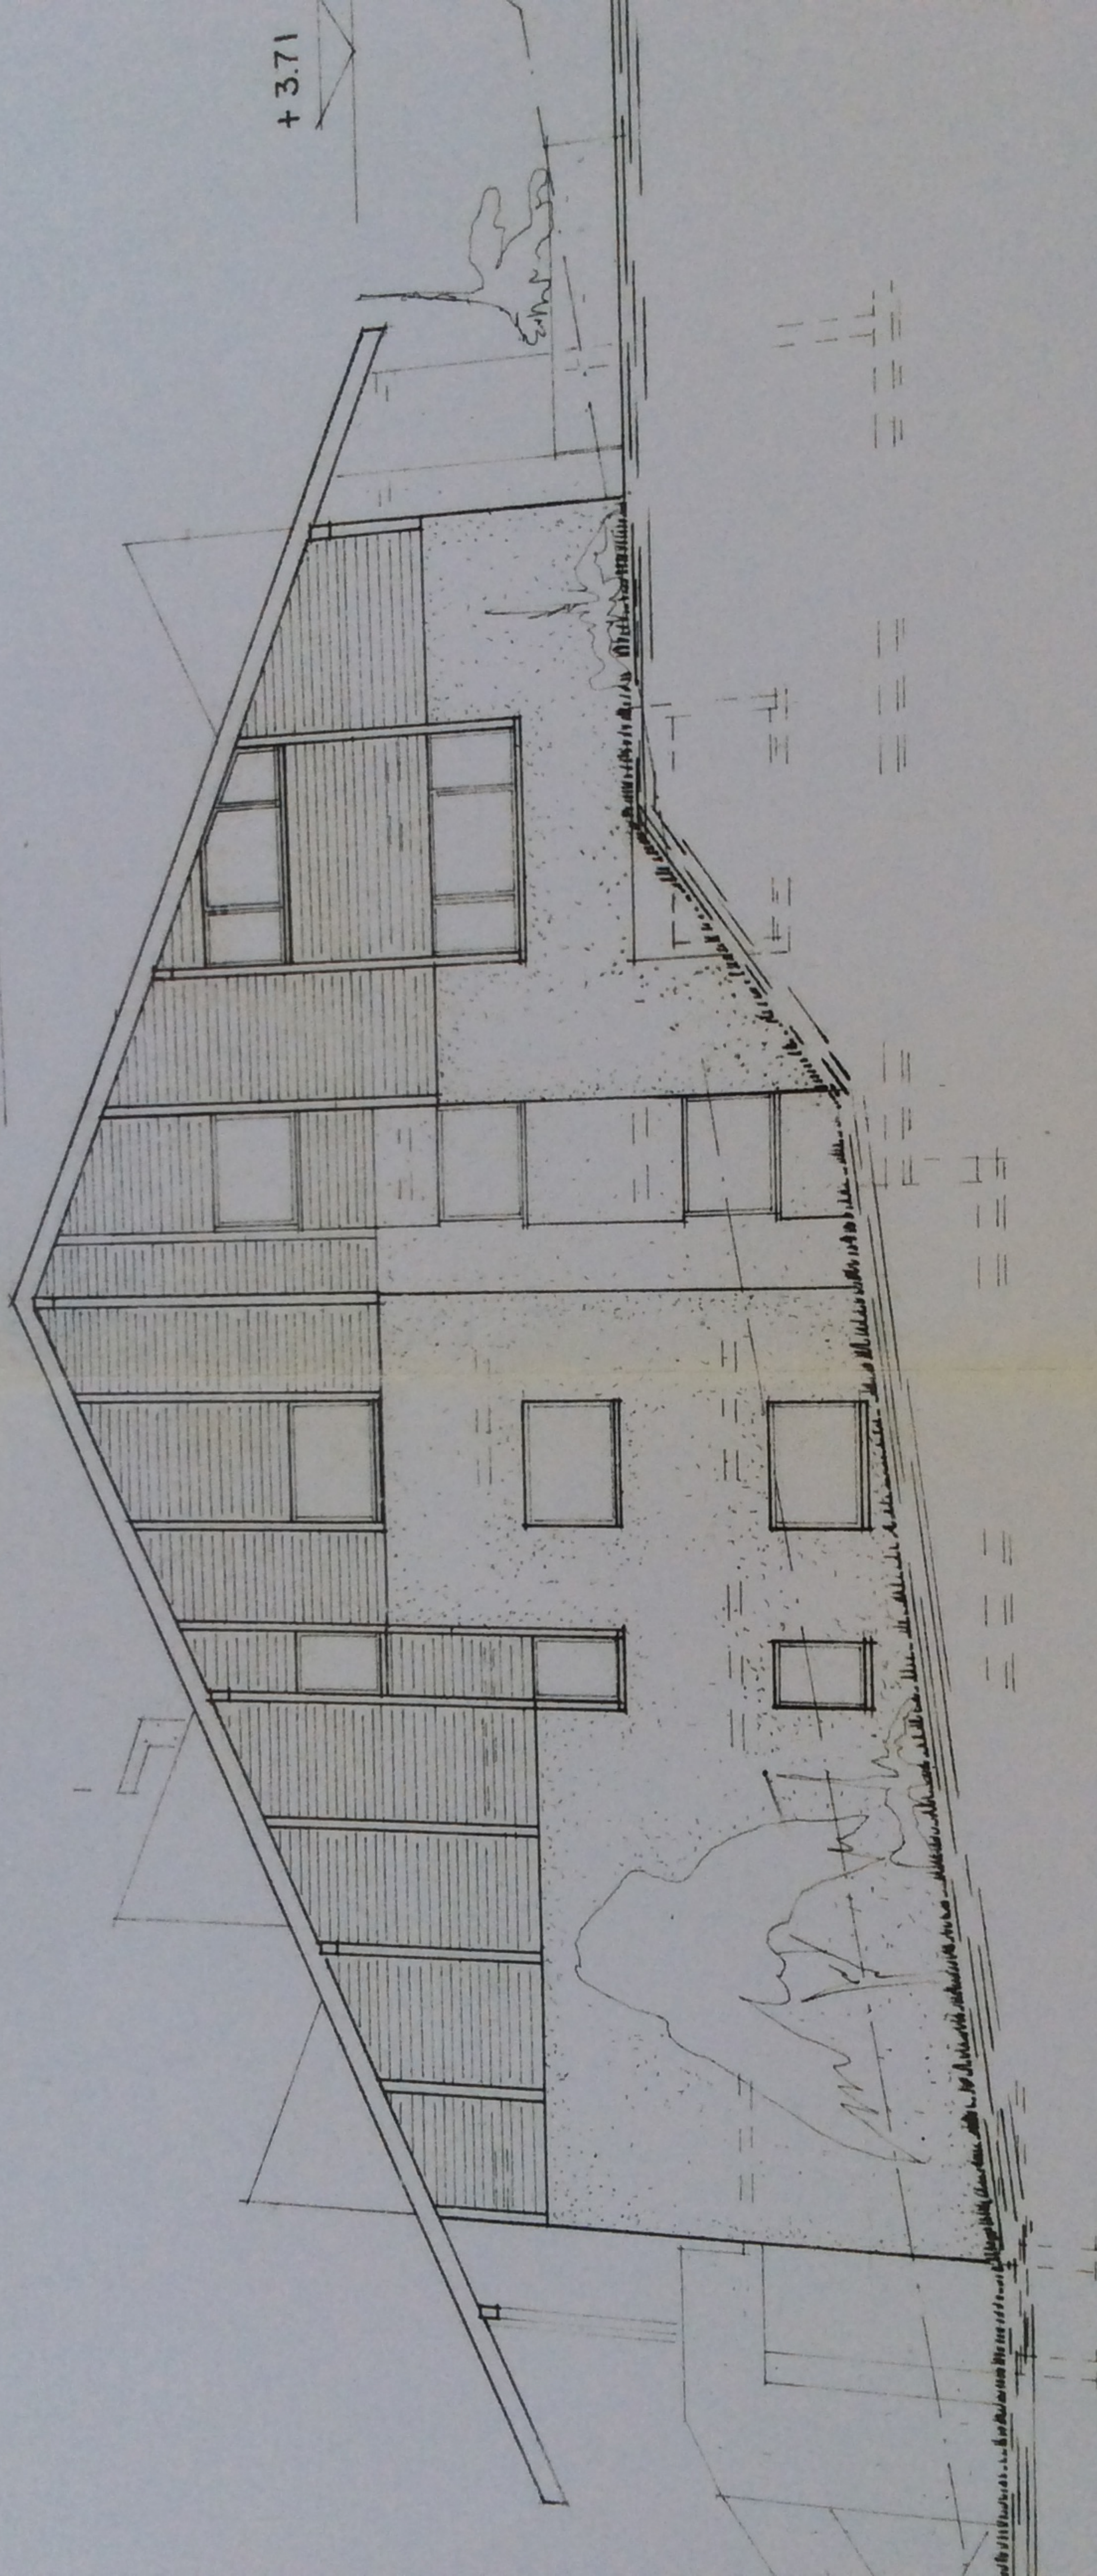

NORD - WEST ANSICHT

Objekt: EFH LEX, BARGUFFA

Bauherr: T. LEX, D - 8032 GRÄFELFING

GRUNDRISSE / SCHNITT A - A

Dat.: 27.11.79

Mst.: 1:10

Rev.: 3.03.80

Gr.: 60/84

Rev.:

158/0

n&s nadig & saladin

Architektur und Bauleitung

Franz Nadig, dipl. Arch. ETH

Robert Saladin, Bauleiter


Falknisstrasse 7320 Sargans Telefon 085 253 63

BAUHERR :

T. Lex

ARCHITEKT :

Architektur u. Bauleitung
F. Nadig, dipl. Arch. ETH & R. Saladin
Falknisstrasse 7320 Sargans
Tel. 085 253 63

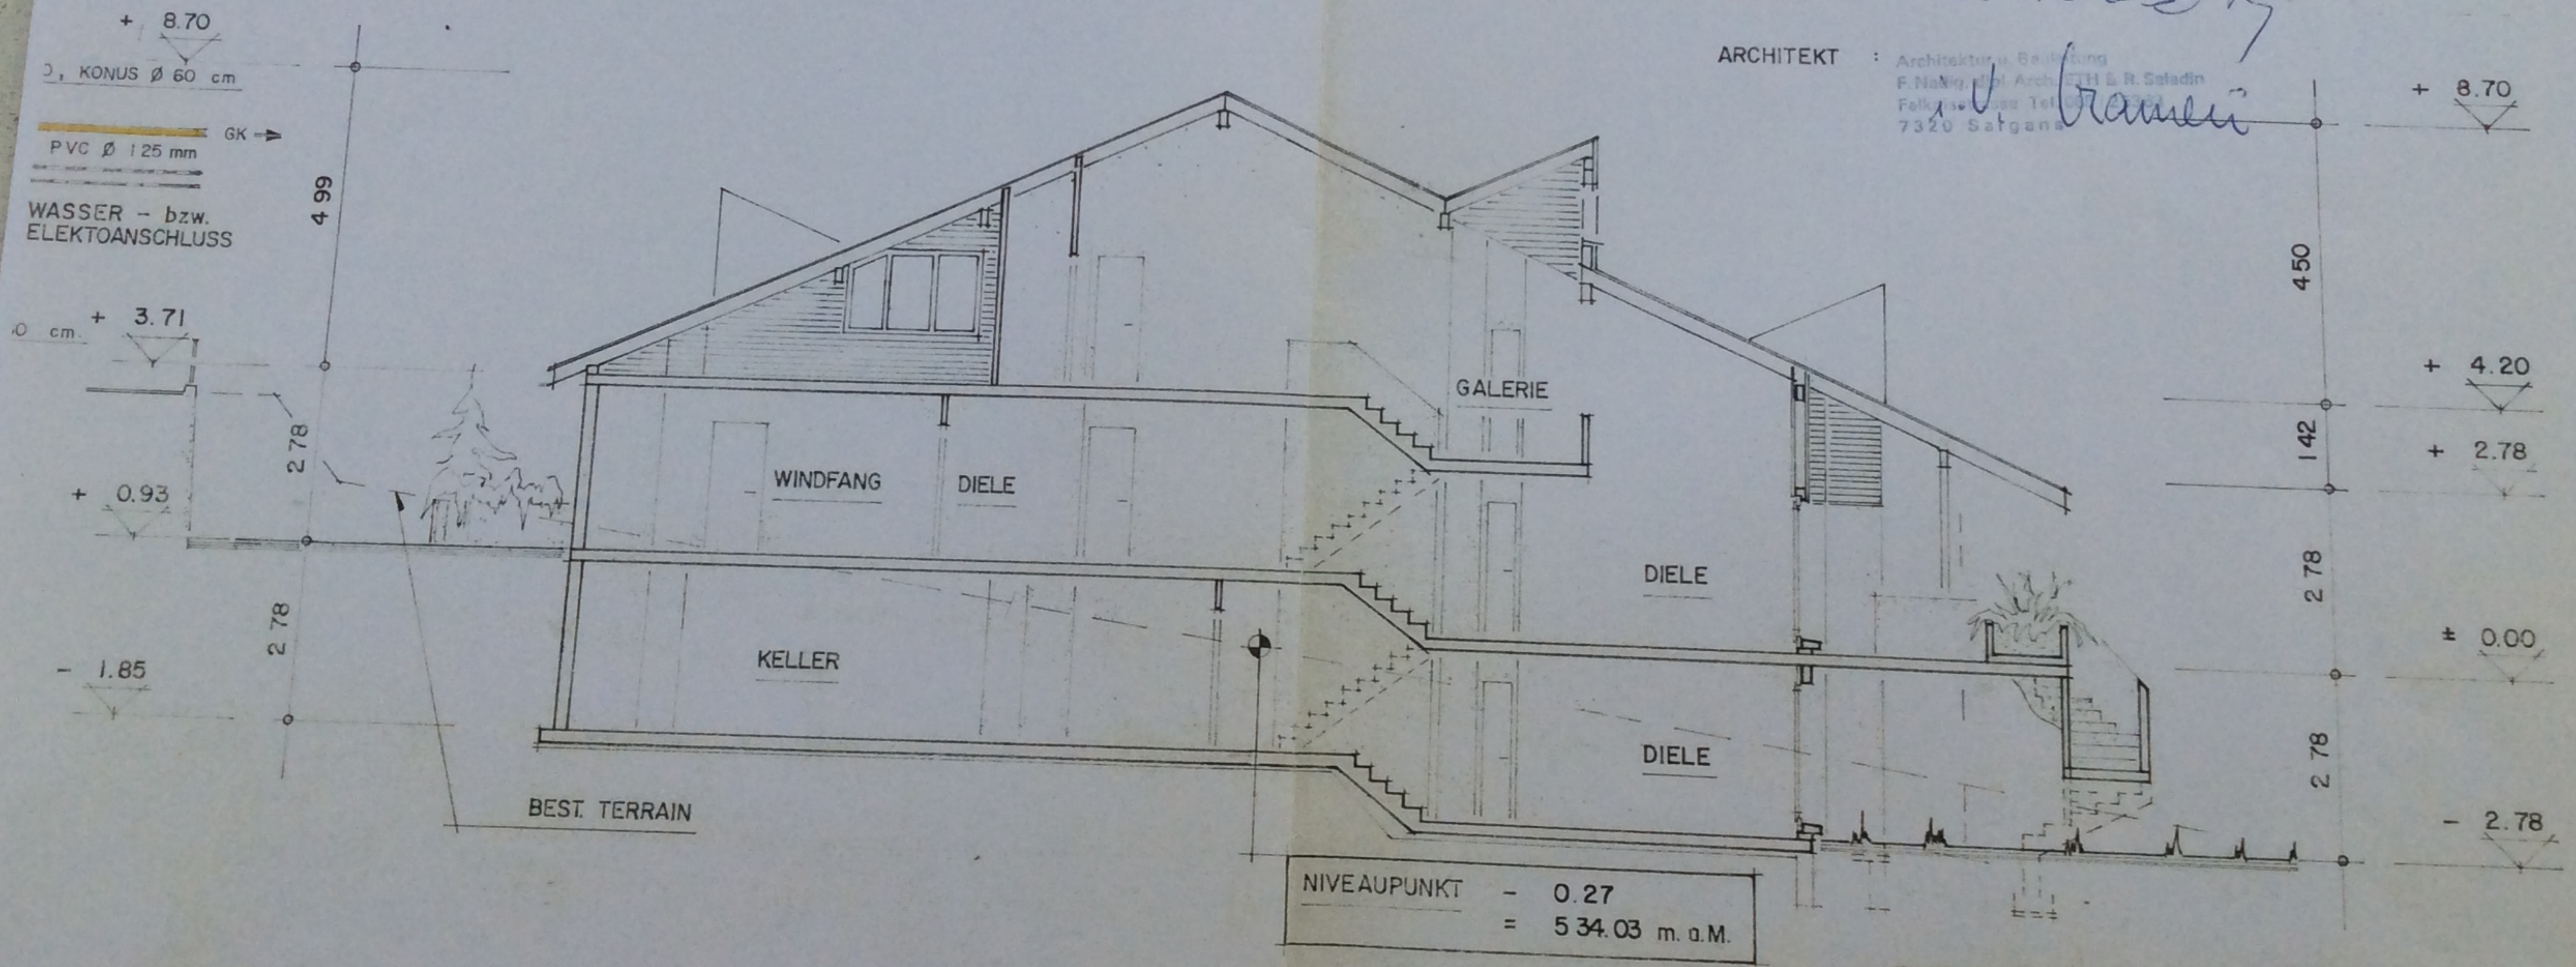

GEBÄUDESCHNITT


A - A

GENEHMIGT: 10. April 1980

unter Vorbehalt der Bedingungen in der Baubewilligung

Gemeinderat Vilters
7323 Wangs

+ 8.70

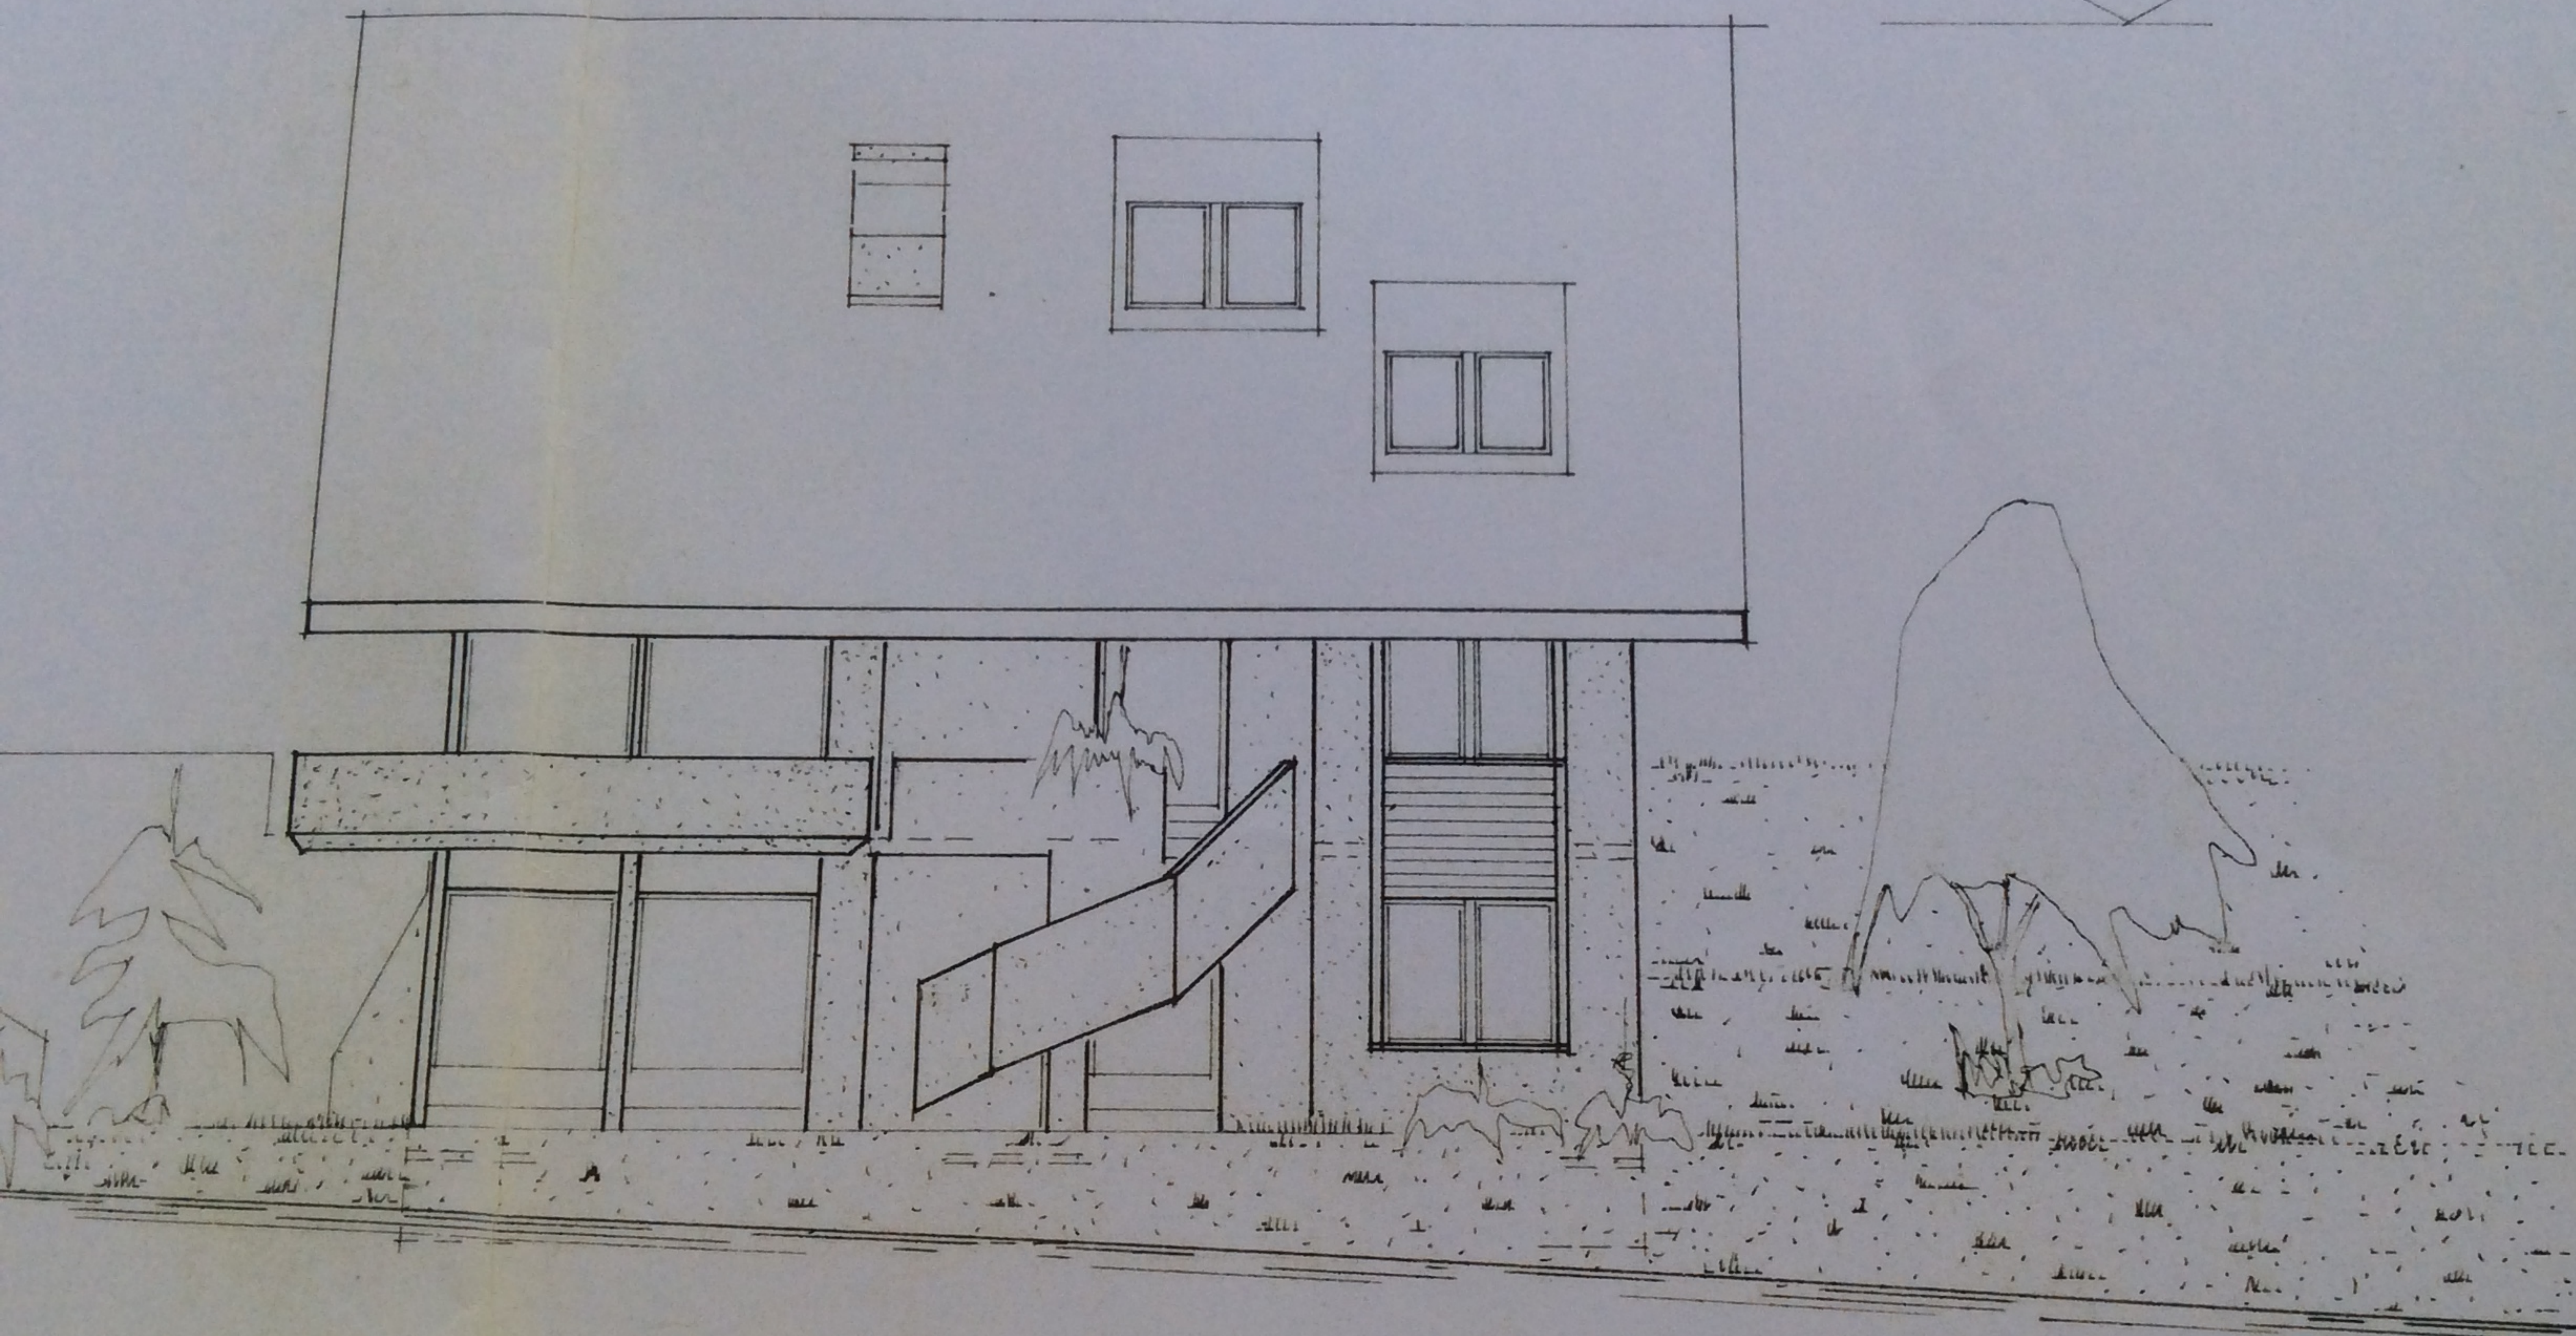

NORD - OST ANSICHT

- 4 WC
- 2 BIDETS
- 2 BAD
- 2 DU
- 6 WASCHTISCHE

Ba GARAGE

KELLER

BF = 62.14
FF = 3.70

WASCHKÜCHE

BF = 14.19
FF = 1.40

HEIZUNG

BF = 20.59
FF = 2.94

DIELE

BF = 8.21
FF = 2.52

LS - RAUM

BF = 8.40
FF = 0.48

NATURKELLER

BF = 10.01
FF = 0.48


TROCKENRAUM


BF = 32.76
FF = 18.69

Kein Ausbau

- 1 SPÜLBECKEN
- 1 BAD
- 1 DU
- 2 WASCHTISCHE

KELLERGECHOSS

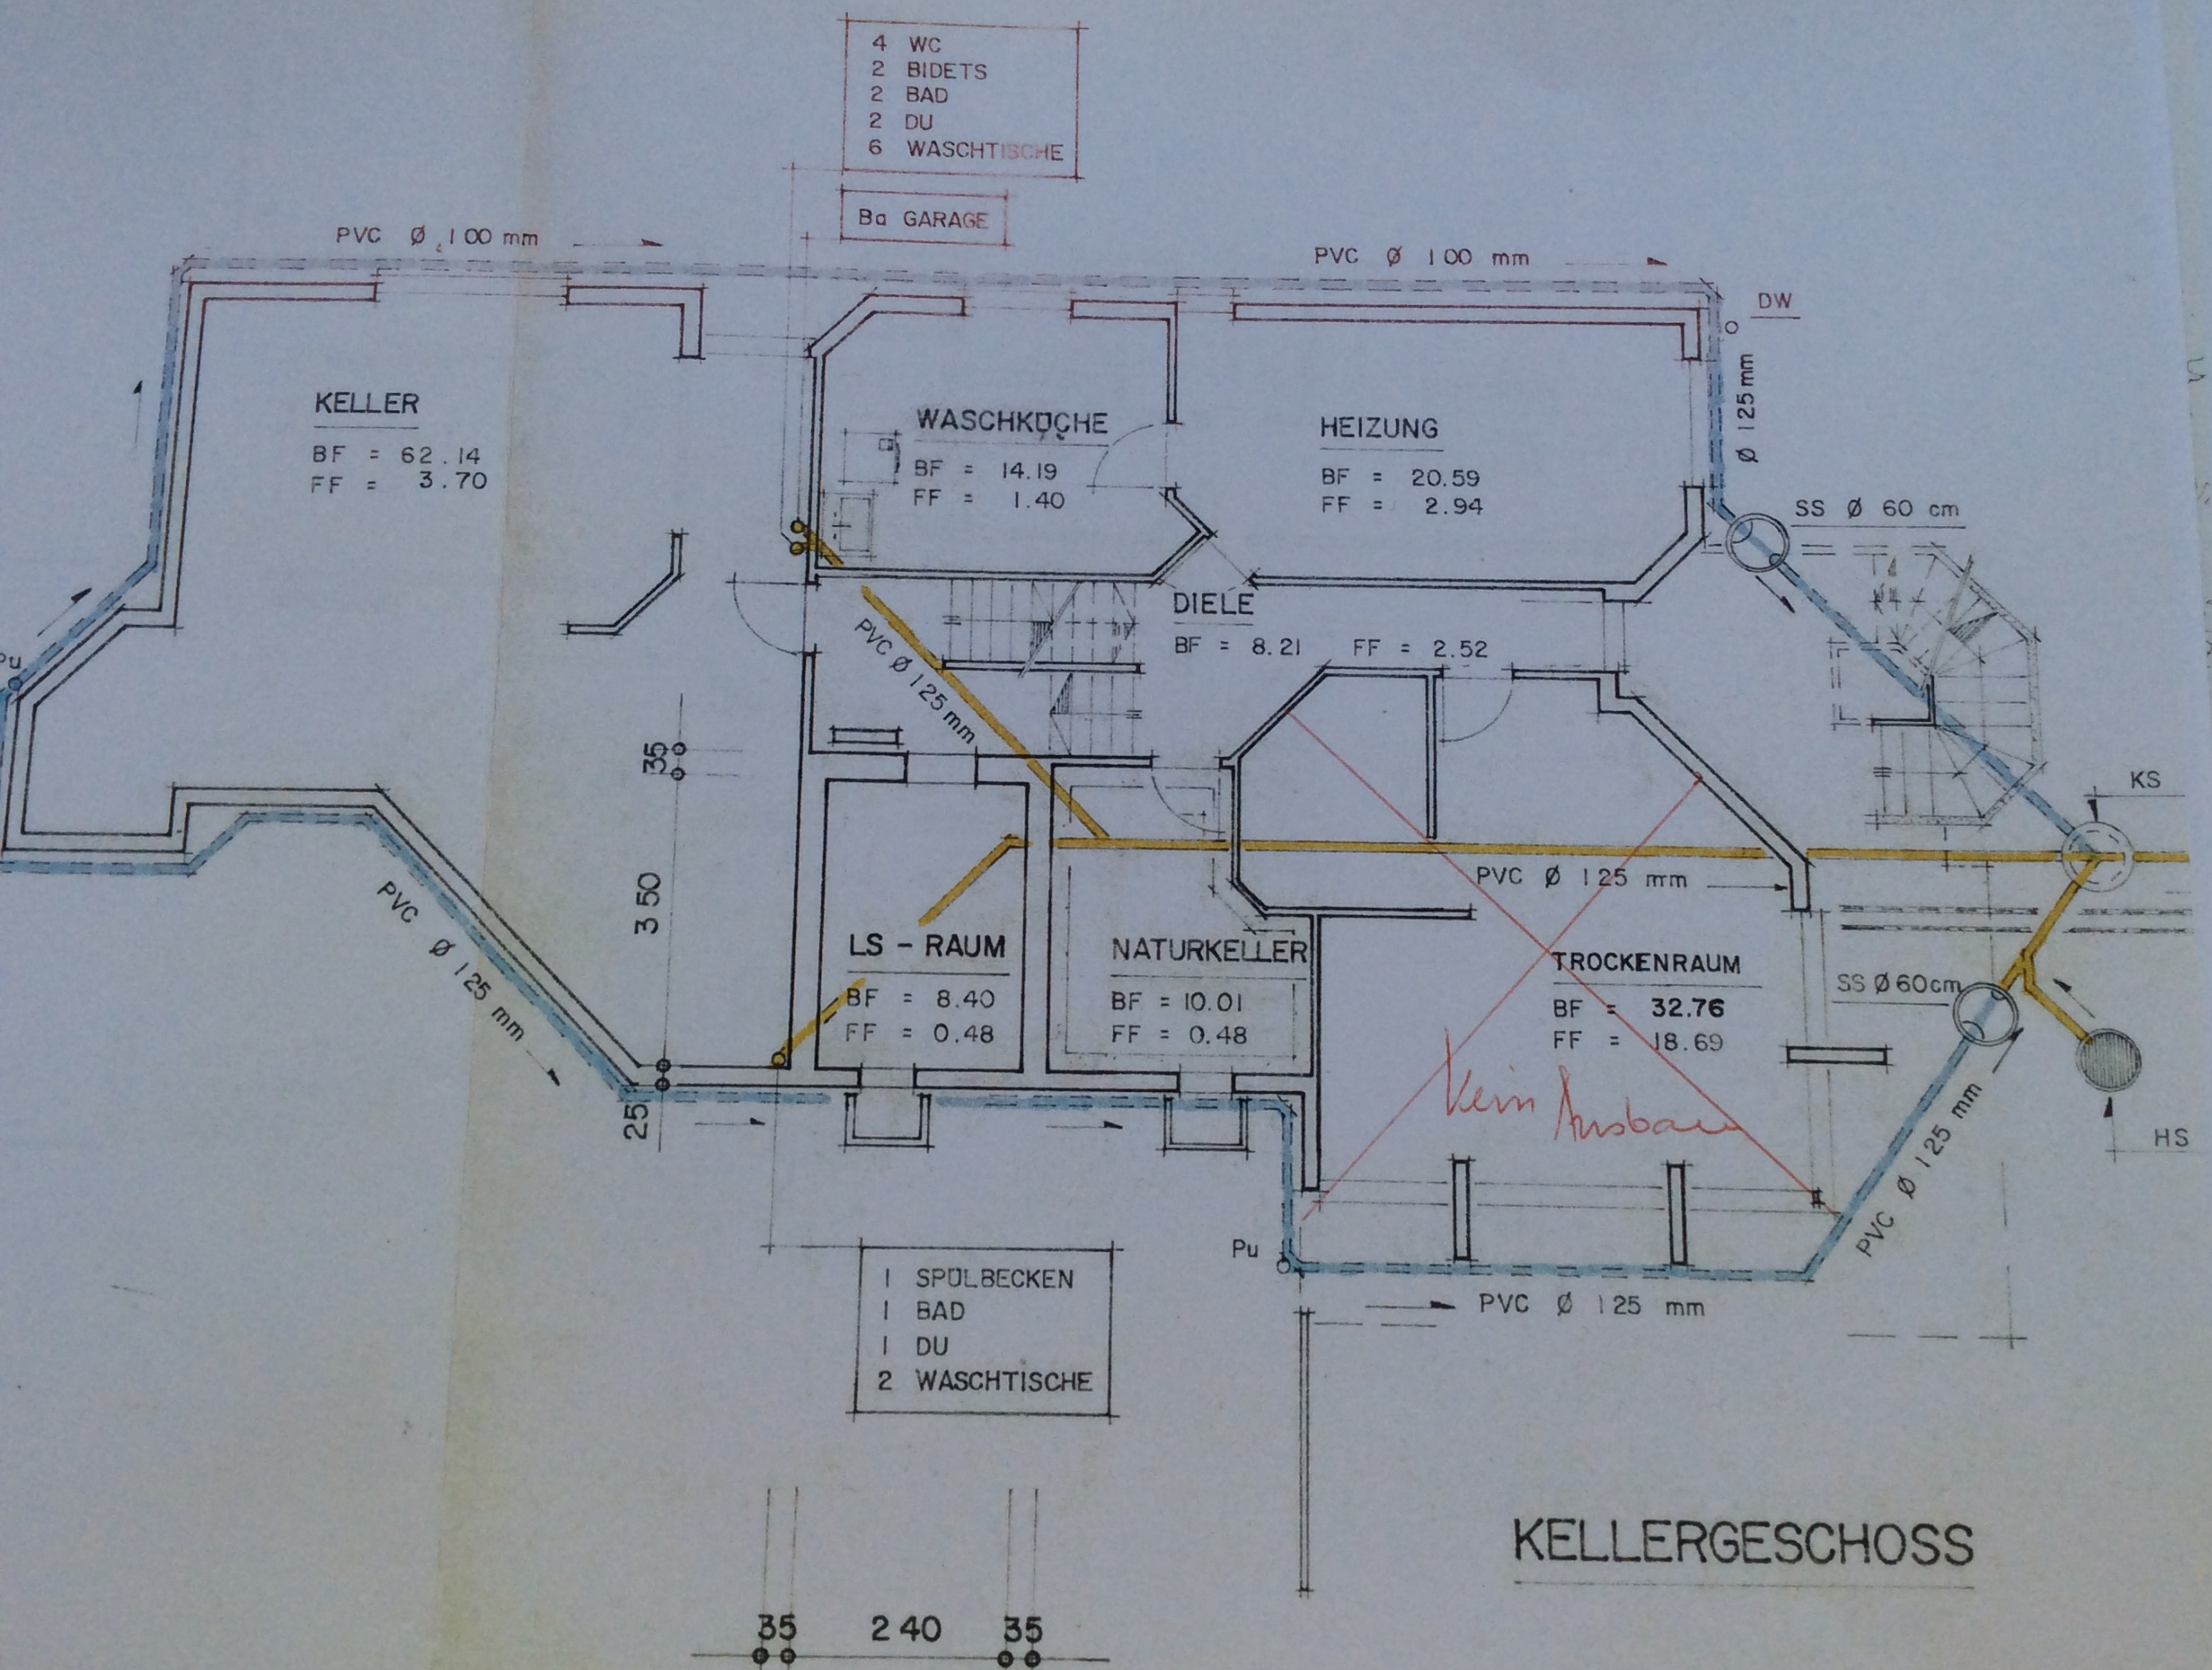

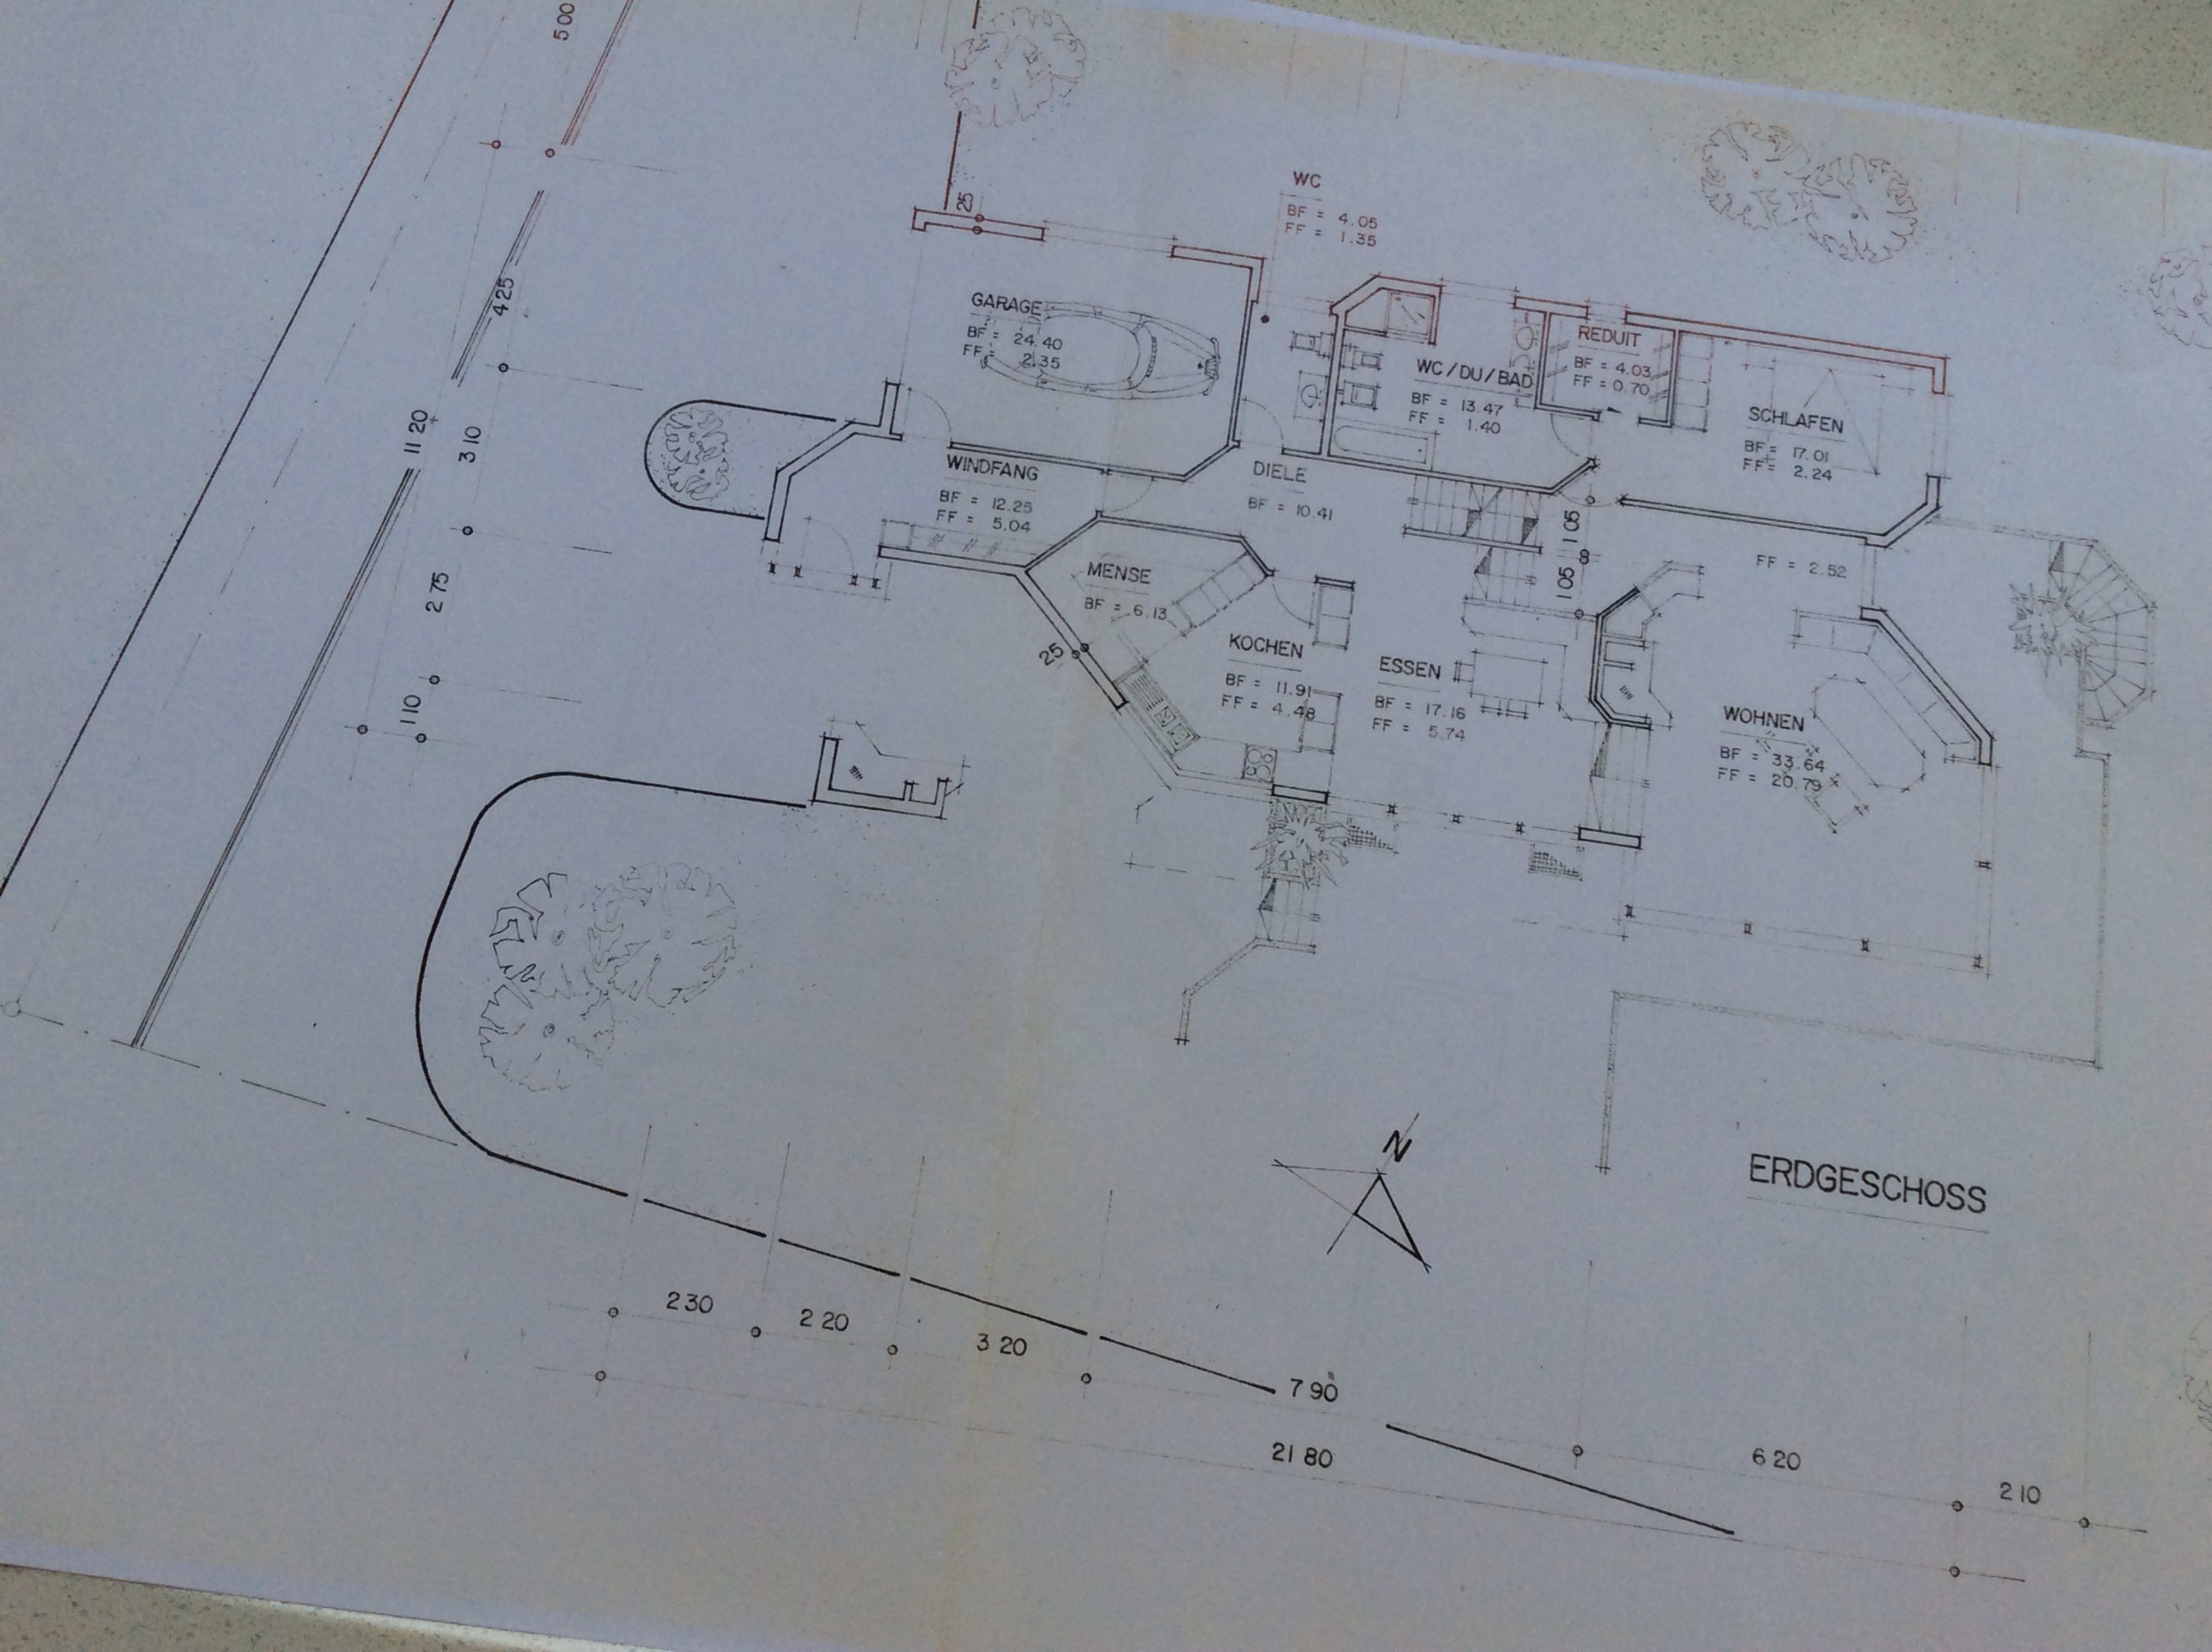

WC

BF = 4.05
FF = 1.35

ESTRICH

BF = 51.66
FF = 4.45

*kein
Anbau*

REDUIT

BF = 4.03
FF = 0.70

WC / DU / BAD

BF = 13.47
FF = 1.40

SCHLAFEN

BF = 17.01
FF = 2.24

DIELE

BF = 8.83

GALERIE

BF = 4.67

BAD / DU

BF = 7.88
FF = 1.00

SCHLAFEN

BF = 14.32
FF = 5.99

LUFTRAUM

OBERGESCHOSS