

7 REIHEN-EFH, HAUPTSTRASSE, PARZ. 134, 3303 MÜNCHRINGEN
AUSFÜHRUNG

UNTERGESCHOSS_HAUS 1-3 MST. 1:50

PROJ. NR.	0523	DAT.	11.11.2010	GEZ.	MF	KONTR.	TW
PL.NR.	1-21	REV.		GR.	84/60	SIGN.	

Projekt und Planung


Bauherrschaft

nerinvest ag

FW Finanz AG
Planung, Bau und Finanzierung von Wohnhäusern

BAHNHOFSTRASSE 87 / POSTFACH 112 / 3232 INS
TEL.: 032 312 80 60 / FAX: 032 312 80 69
planung@nerinvest.ch

BAHNHOFSTRASSE 87 / POSTFACH 112 / 3232 INS
TEL.: 032 312 80 60 / FAX: 032 312 80 69
planung@nerinvest.ch

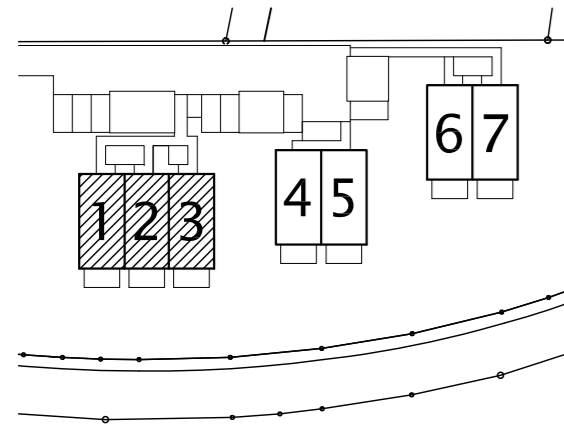

OK ERDGESCHOSS 1-3 = ±0.00 = 517.50 M.Ü.M.

OK ERDGESCHOSS 4+5 = ±0.00 = 517.00 M.Ü.M.

OK ERDGESCHOSS 6+7 = ±0.00 = 516.50 M.Ü.M.


- SÄMTLICHE MASSE SIND ROHMASSE UND VOR DER AUSFÜHRUNG DURCH DEN UNTERNEHMER ZU PRÜFEN!
- TÜR- UND FENSTERMASSE UND - HÖHEN GELTEN AB FERTIGEM HÖHEREM BODEN, BZW. FERTIGE BRÜSTUNG BIS FERTIG STURZ.
- BRÜSTUNGS- UND SCHWELLENKOTEN SIND FERTIGKOTEN.
- TOLERANZ DES BAUMEISTERS: +/- 0.5 CM
- BAUMEISTER: LAGERFUGENBEWEHRUNG ÜBER ALLEN TÜRSTÜRZEN 12.5/15CM (2x1.5M GESTOSSEN) SOWIE UNTER ALLEN FENSTERBÄNKEN.
- ELEKTRIKER: KEINE ELEKTRISCHEN INSTALLATIONEN IN BRANDMAUERN!
- GIPSER: ALLE INNENLIEGENDEN VERTIKALEN ECKEN SIND ZU SCHNEIDEN (AUSSER KÜCHE UND BAD)
- UNTERLAGSBODEN: ABSCHALUNG BEI BADEWANNE + DUSCHENWANNE GEM. ANGABEN BAULEITUNG!

LEGENDE:

±0.00	BODENKOTEN	B	BODEN	STR	STURZ ROH	BA	BODENABLAUF
-0.13	FERTIG (OK UNTERLAGSBODEN)	W	WAND	STF	STURZ FERTIG	DW	DACHWASSER
	ROH	D	DECKE	BRF	BRÜSTUNG FERTIG	KA	KANALANSCHLUSS
	BACKSTEIN	AK	AUSSENKANTE	BRR	BRÜSTUNG ROH	PS	PUTZSTUZEN
	BACKSTEIN CALMO	OK	ÖBERKANTE	SW	SCHWELLE	FS	FALLSTRANG
	KALKSANDSTEIN	UK	UNTERKANTE	RT	RAHMENTÜRE	TB	TAUCHBOGEN
	BETON	DILA	DILATATIONSFUGE	FV	FUTTER-VERKLEIDUNG	PDL	PUMPENDRUCKLEITUNG
	WÄRMEDÄMMUNG	SV	SANITÄRVERTEILUNG	ZT	ZARGENTÜRE	KS	KONTROLLSCHACHT
	HOLZ	HK	HAUSANSCHLUSSKASTEN	BSW	BETONSCHWELLE	SS	SCHLAMMSAMMLER
		EV	ELEKTROVERTEILUNG	MFB	METALLFENSTERBANK	ES	EINLAUFSCHACHT
		SV	SANITÄRVERTEILUNG	K	KURBEL	D	DECKELHÖHE
		HV	HEIZUNGSVERTEILUNG	EL	ELEKTRISCH	A	AUSLAUFHÖHE
						S	SOHLENHÖHE

GEBÄUDEKONSTRUKTION :

BODENAUFBAU UG	WANDAUFBAU UG AUSSEN	WANDAUFBAU AUSSEN LUKARNE
BETONPLATTE ABTALOSCHERT MAGERBETON	BETON	BLECHVERKLEIDUNG TRENNLAGE MEHRSCICHTPLATTE LÄTTUNG
25CM 5CM	25CM	30MM 24/48MM
BODENAUFBAU UG VORPLATZ	WANDAUFBAU EG+OG AUSSEN	
BODENBELAG FLIESSSTRICH TRENNFOLIE TRITTSCHALLDÄMMUNG WÄRMEDÄMMUNG BETONDECKE MAGERBETON	INNENPUTZ BACKSTEIN/BETON KLEBEMÖRTEL WÄRMEDÄMMUNG GRUNDPUTZ UND ABRIEB	STÄNDERKONSTRUKTION WÄRMEDÄMMUNG DAMPFBREMSE SPANPLATTE LÄTTUNG GIPSARTONPLATTE ABRIEB
CA. 1CM 6CM 2CM 2CM 5CM 20CM 5CM	1,5CM 15CM 14CM 1,5CM	14/14CM 14CM 15MM 24/48MM 15MM
BODENAUFBAU EG	WANDAUFBAU BRANDMAUER	DACHAUFBAU SATTELDACH
BODENBELAG FLIESSSTRICH TRENNFOLIE TRITTSCHALLDÄMMUNG WÄRMEDÄMMUNG BETONDECKE SCHICHTEX (AUSSER VORPLATZ)	ABRIEB (UG VORPLATZ, EG+OG) BACKSTEIN Calmo (UG) BACKSTEIN (EG+OG) STEINWOLLE BACKSTEIN Calmo (UG) BACKSTEIN (EG+OG) ABRIEB (UG VORPLATZ, EG+OG)	ZIEGELDECKUNG LÄTTUNG KONTRELÄTTUNG UNTERDACH SPARREN WÄRMEDÄMMUNG DAMPFBREMSE SPANPLATTE LÄTTUNG TAFER N+K
CA. 1CM 6CM 2CM 2CM 5CM 20CM 5CM	12CM 12,5CM 3CM 12CM	24/48MM 48/48MM 15MM 20/10CM 20CM 15MM 24/48MM 15MM
BODENAUFBAU OG	WANDAUFBAU UG VORPLATZ INNEN	DACHAUFBAU LUKARNE
BODENBELAG FLIESSSTRICH TRENNFOLIE WÄRMEDÄMMUNG BETONDECKE SPRITZPUTZ	ABRIEB KALKSANDSTEIN KLEBEMÖRTEL WÄRMEDÄMMUNG GRUNDPUTZ	BLECHVERKLEIDUNG TRENNLAGE MEHRSCICHTPLATTE LÄTTUNG UNTERDACHFOLIE SPARREN WÄRMEDÄMMUNG DAMPFBREMSE SPANPLATTE LÄTTUNG TAFER N+K
CA. 1CM 6CM 2CM 2CM 22CM	15CM 12CM	30MM 24/48MM 20/10CM 20CM 15MM 24/48MM 15MM
AUSSPARUNGEN:	MAUERWERK:	
1 IN DECKE FÜR INST.SCHACHT	A STUMPF GEMAUERT, STOSSEFUGE GEMÖRTELT ZWISCHENWAND ANSCHLUSSANKER MIND. 3x/ GESCHOSS	
2 IN DECKE ÜBER UG FÜR BODENHEIZUNG 20/65.5 cm	B STUMPF GEMAUERT, STOSSEFUGE GEMÖRTELT MIT ECKBÜGEL VERBUNDEN MIND. 3x/ GESCHOSS	
3 IN DECKE ÜBER UG FÜR KÜCHE 20/60 cm	C ERSTE FUGE ÜBER UND UNTER DER DECKE LAGERFUGENBEWEHRUNG l = 5,00m (2x3,00m ÜBERLAPPEND)	
4 TROCKENBOHRUNG, FÜR WERKLEITUNGEN GEMÄSS FACHPLANER	D SAGEX 1cm KITTFUGE	

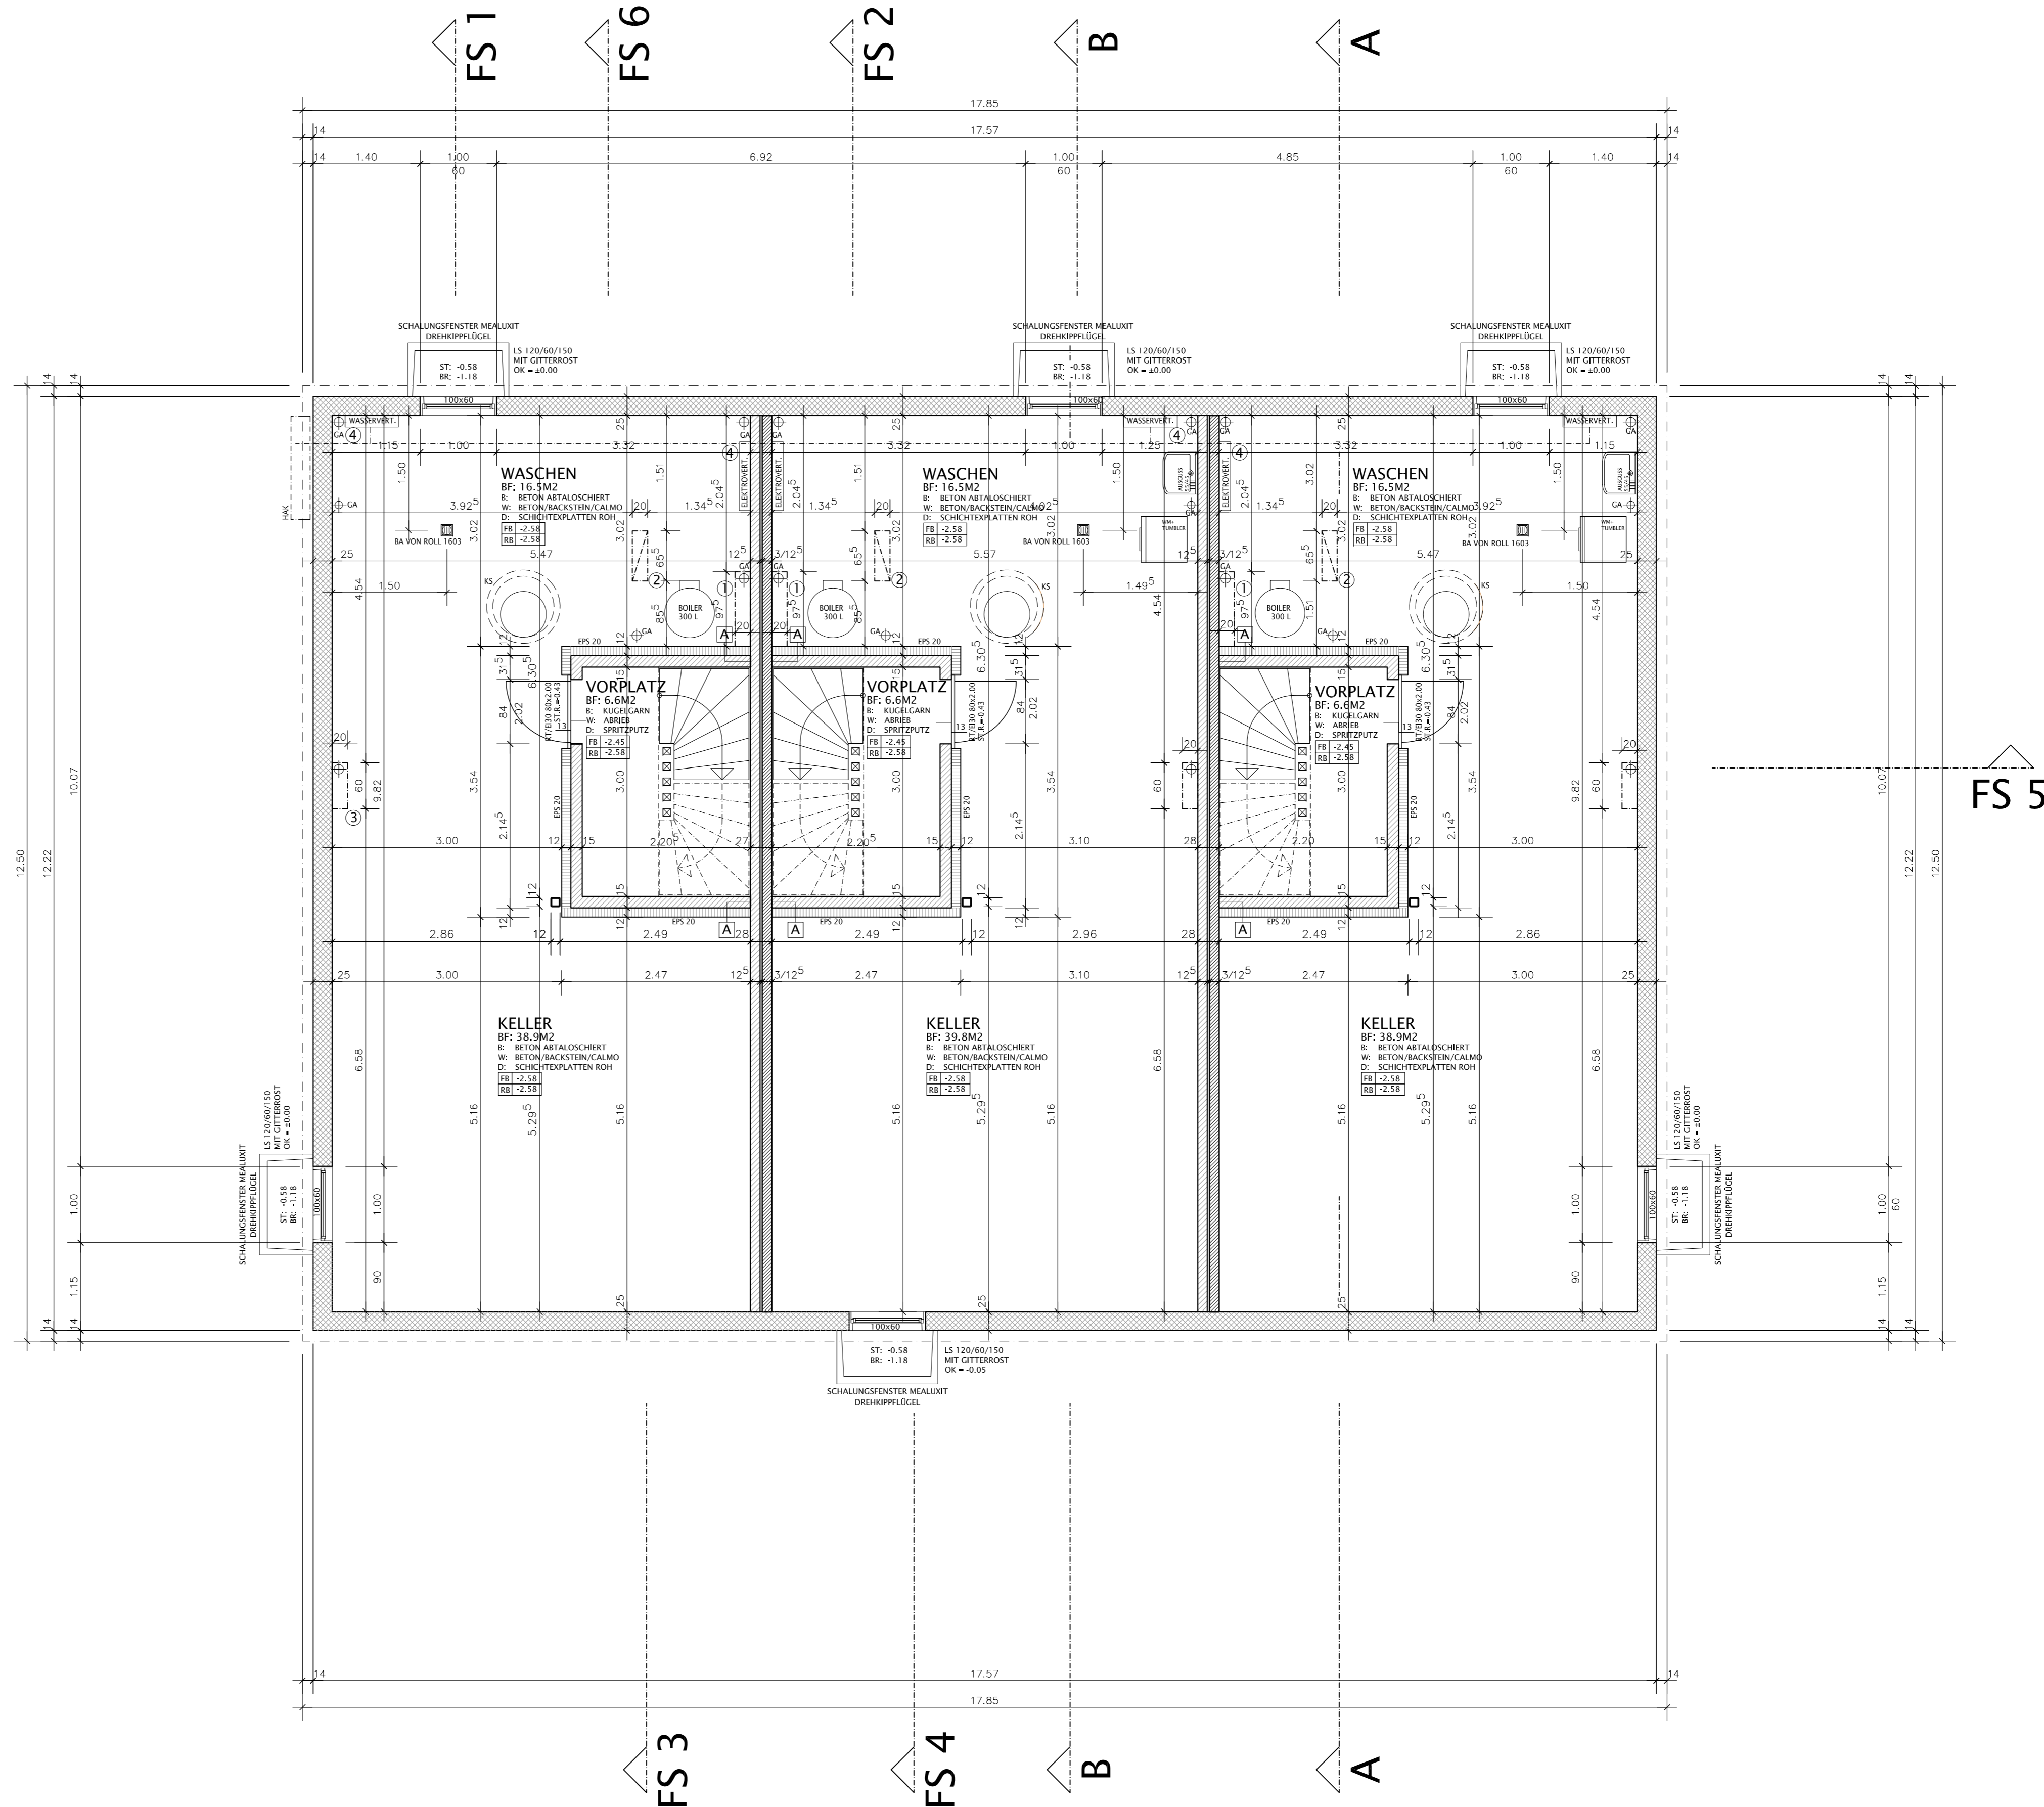

FS 5