


7 REIHEN-EFH, HAUPTSTRASSE, PARZ. 134, 3303 MÜNCHRINGEN							
AUSFÜHRUNG							
SCHNITT A-A, B-B			MST. 1:50				
PROJ. NR.	0523	DAT.	11.11.2010	GEZ.	MF	KONTR.	TW
PL.NR.	24	REV.		GR.	63/60	SIGN.	

Projekt und Planung **nerinvest ag** Bauherrschafft **FW Finanz AG**


BAHNHOFSTRASSE 87 / POSTFACH 112 / 3232 INS
TEL.: 032 312 80 60 / FAX: 032 312 80 69
planung@nerinvest.ch

BAHNHOFSTRASSE 87 / POSTFACH 112 / 3232 INS
TEL.: 032 312 80 60 / FAX: 032 312 80 69
planung@nerinvest.ch

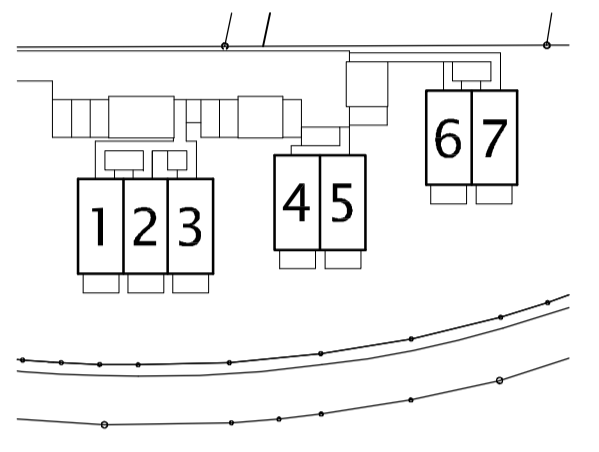

OK ERDGESCHOSS 1-3 = ±0.00 = 517.50 M.Ü.M.
 OK ERDGESCHOSS 4+5 = ±0.00 = 517.00 M.Ü.M.
 OK ERDGESCHOSS 6+7 = ±0.00 = 516.50 M.Ü.M.

- SÄMTLICHE MASSE SIND ROHMASSE UND VOR DER AUSFÜHRUNG DURCH DEN UNTERNEHMER ZU PRÜFEN!
- TÜR- UND FENSTERMASSE UND - HÖHEN GELTEN AB FERTIGEM HÖHEREM BODEN, BZW. FERTIGE BRÜSTUNG BIS FERTIG STURZ.
- BRÜSTUNGS- UND SCHWELLENKOTEN SIND FERTIGKOTEN.
- TOLERANZ DES BAUMEISTERS: +/- 0.5 CM
- BAUMEISTER: LAGERFUGENBEWEHRUNG ÜBER ALLEN TÜRSTÜRZEN 12.5/15CM (2x1.5M GESTOSSEN) SOWIE UNTER ALLEN FENSTERBÄNKEN.
- ELEKTRIKER: KEINE ELEKTRISCHEN INSTALLATIONEN IN BRANDMAUERN!
- GIPSER: ALLE INNENLIEGENDEN VERTIKALEN ECKEN SIND ZU SCHNEIDEN (AUSSER KÜCHE UND BAD)
- UNTERLACSBODEN: ABSCHALUNG BEI BADEWANNE + DUSCHENWANNE GEM. ANGABEN BAULEITUNG!

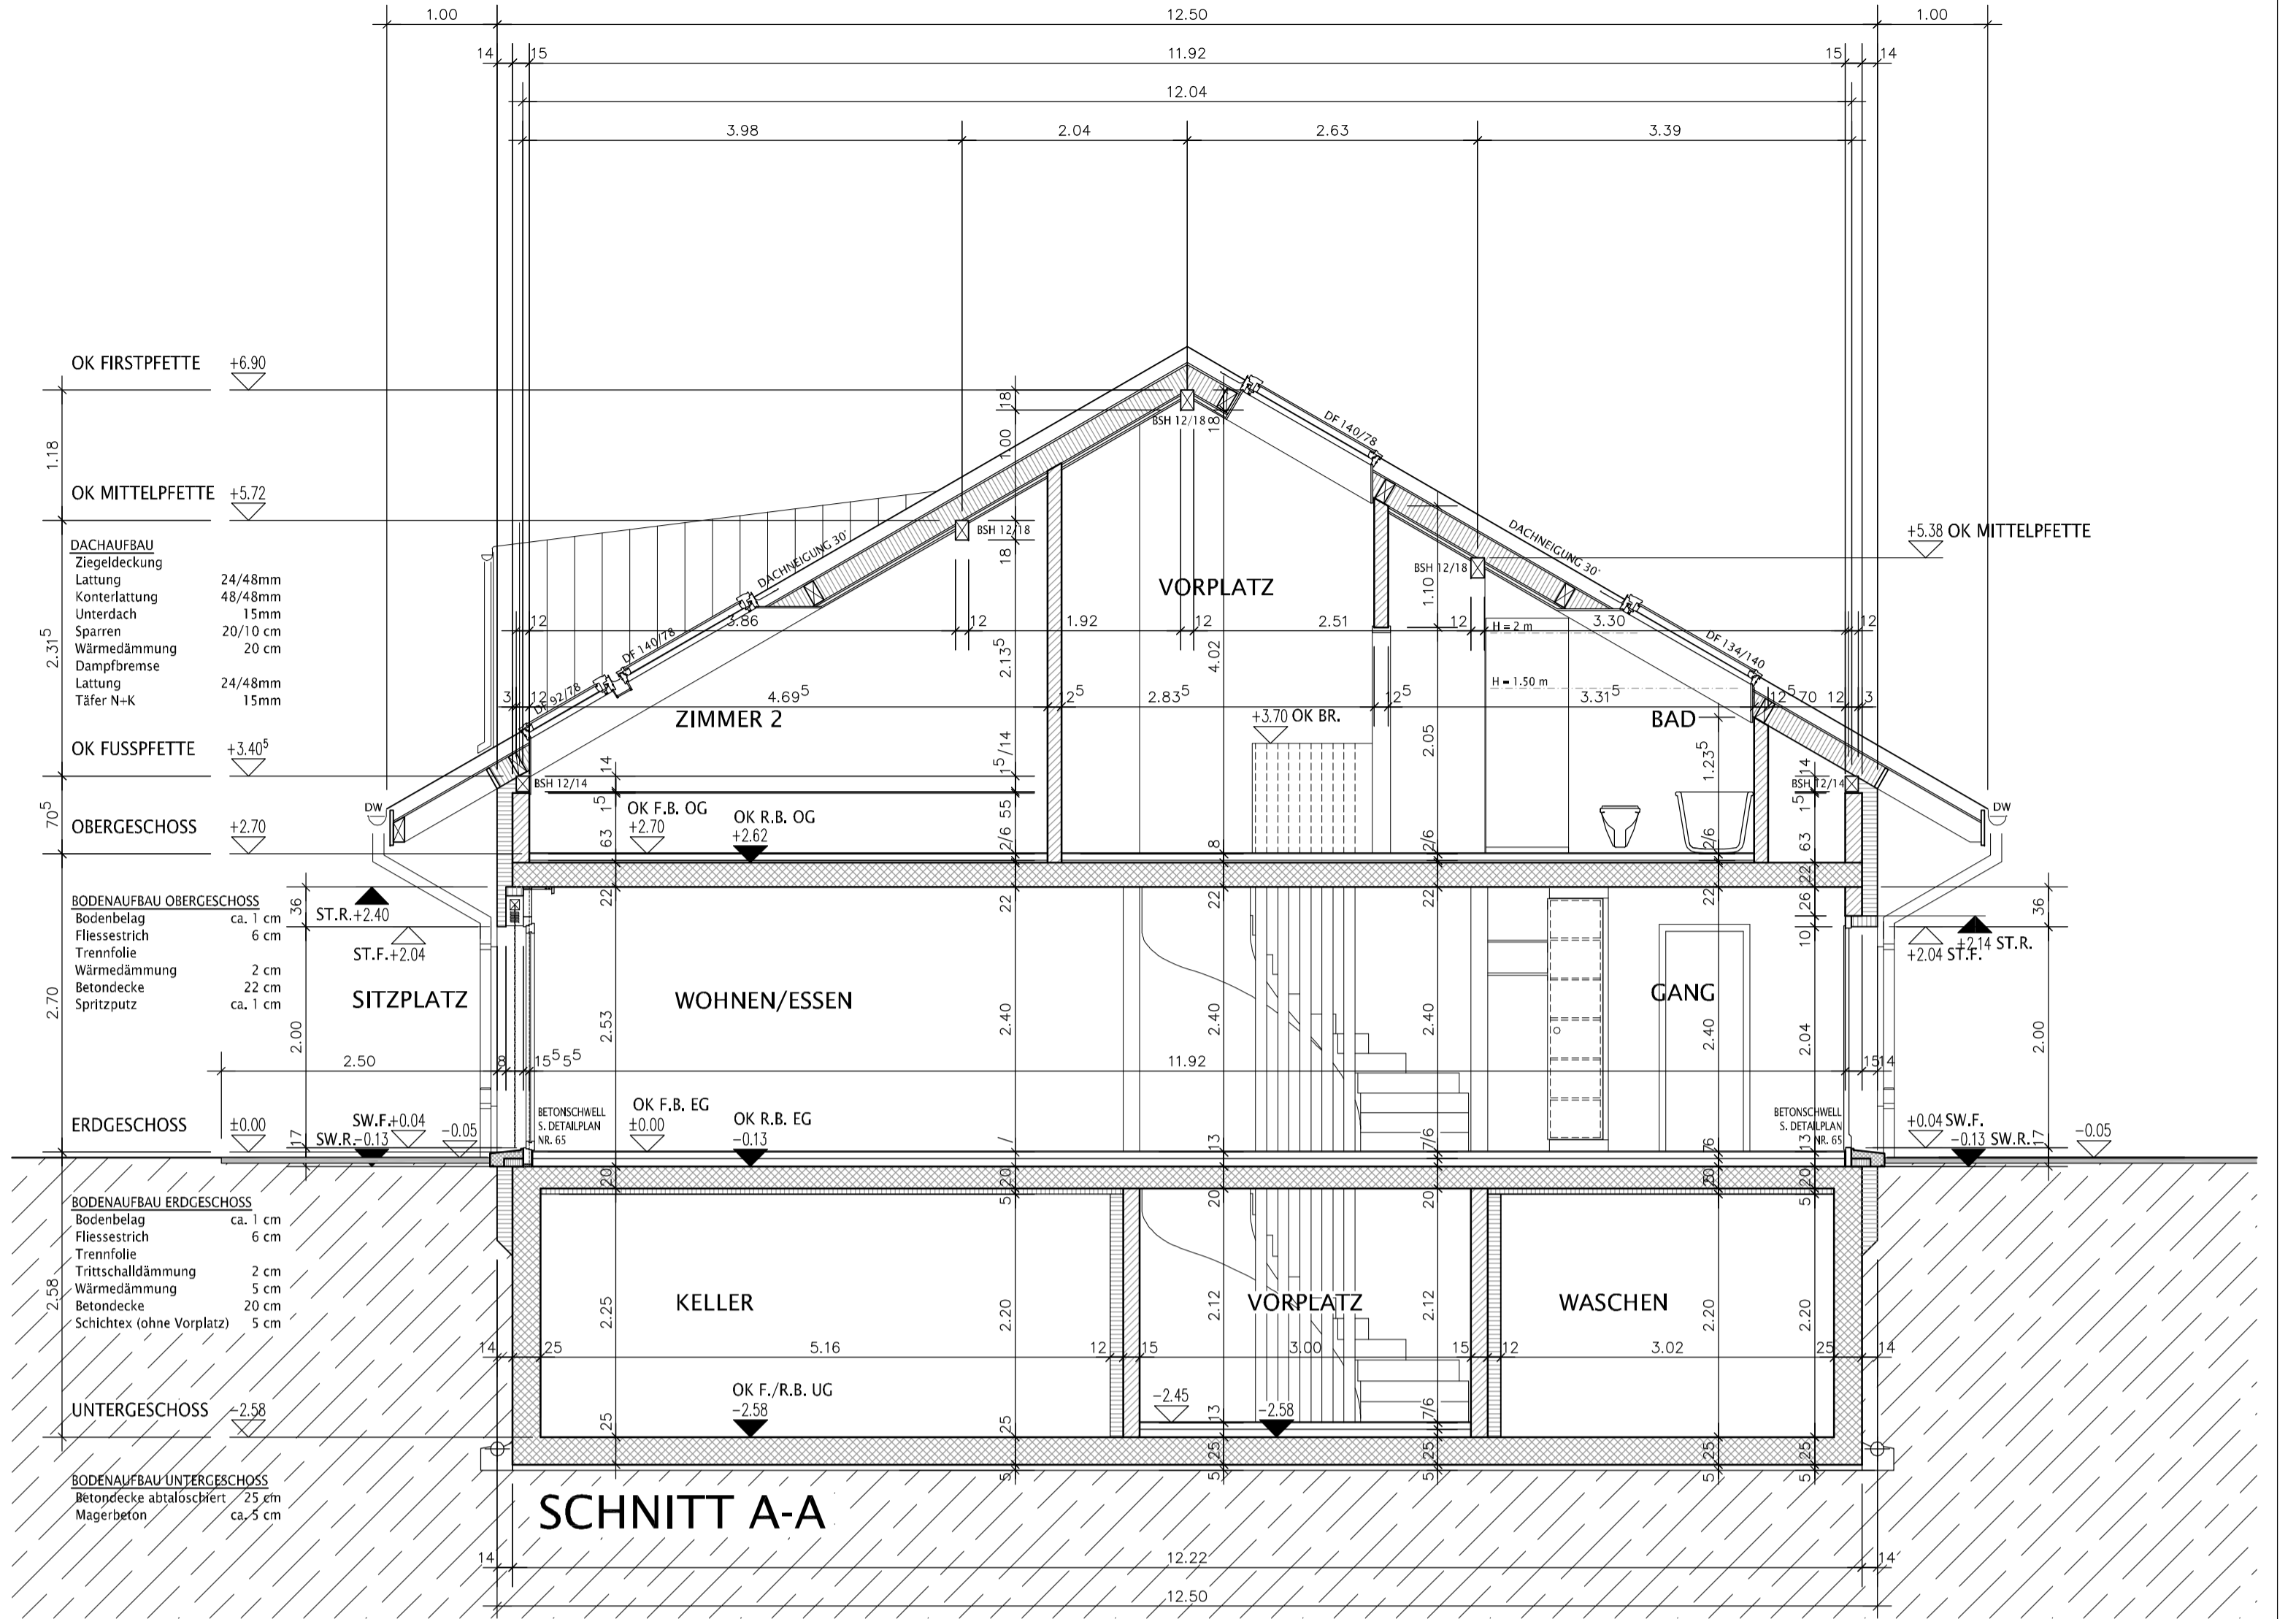

LEGENDE:

±0.00 -0.13	BODENKOTEN FERTIG (OK UNTERLAGSBODEN) ROH	B BODEN W WAND D DECKE	STR STURZ ROH STF STURZ FERTIG BRF BRÜSTUNG FERTIG BRR BRÜSTUNG ROH SW SCHWELLE	BA BODENABLAUF DW DACHWASSER KA KANALANSCHLUSS PS PUTZSTÜZEN FS FALLSTRANG TB TAUCHBOGEN SI SICHERLEITUNG PDL PUMPENDRUCKLEITUNG KS KONTROLLSCHACHT SS SCHLAMMSÄMMLER PS PUMPSCHACHT ES EINLAUFSCHACHT VS VERSICKERUNGSSCHACHT D DECKELHÖHE E EINLAUFHÖHE A AUSLAUFHÖHE S SOHLENHÖHE
[Symbol]	BACKSTEIN	AK AUSSENKANTE OK OBERKANTE UK UNTERKANTE	RT RAHMENTÜRE FV FUTTER+VERKLEIDUNG ZT ZARGENTÜRE	
[Symbol]	BACKSTEIN CALMO	DILA DILATATIONSFUGE	BSW BETONSCHWELLE MFB METALLFENSTERBANK	
[Symbol]	KALKSANDSTEIN	HK HAUSANSCHLUSSKASTEN EV ELEKTROVERTEILUNG SV SANITÄRVERTEILUNG HV HEIZUNGSVERTEILUNG	RLS RAFFLAMELLENSTORE K KURBEL EL ELEKTRISCH	
[Symbol]	BETON			
[Symbol]	WÄRMEDÄMMUNG			
[Symbol]	HOLZ			

GEBÄUDEKONSTRUKTION:

BODENAUFBAU UG	WANDAUFBAU UG AUSSEN	WANDAUFBAU AUSSEN LUKARNE
BETONPLATTE ABTALOSCHIERT MAGERBETON 25CM 5CM	BETON 25CM	BLECHVERKLEIDUNG TRENNLAGE MEHRSCICHTPLATTE LATTUNG 30MM 24/48MM
BODENAUFBAU UG VORPLATZ	WANDAUFBAU EG+OG AUSSEN	
BODENBELAG CA. 1CM FLIESESTRICH 6CM TRENNFOLIE TRITTSCHALLDÄMMUNG 2CM WÄRMEDÄMMUNG 5CM BETONPLATTE 25CM MAGERBETON 5CM	INNENPUTZ 1.5CM BACKSTEIN/BETON 15CM KLEBEMÖRTEL WÄRMEDÄMMUNG 14CM GRUNDPUTZ UND ABRIEB 1.5CM	STÄNDERKONSTRUKTION 14/14CM WÄRMEDÄMMUNG 14CM DAMPFBREMSE 15MM SPANPLATTE 24/48MM LATTUNG 15MM GIPSKARTONPLATTE 15MM ABRIEB
BODENAUFBAU EG	WANDAUFBAU BRANDMAUER	DACHAUFBAU SATTELDACH
BODENBELAG CA. 1CM FLIESESTRICH 6CM TRENNFOLIE TRITTSCHALLDÄMMUNG 2CM WÄRMEDÄMMUNG 5CM BETONDECKE 20CM SCHICHTEX (AUSSER VORPLATZ) 5CM	ABRIEB (UG VORPLATZ, EG+OG) BACKSTEIN Calmo (UG) 12CM BACKSTEIN (EG+OG) 12.5CM STEINWOLLE 3CM BACKSTEIN Calmo (UG) 12CM BACKSTEIN (EG+OG) ABRIEB (UG VORPLATZ, EG+OG)	ZIEGELDECKUNG 24/48MM LATTUNG 48/48MM UNTERDACH 15MM SPARREN 20/10CM WÄRMEDÄMMUNG 20CM DAMPFBREMSE SPANPLATTE 15MM LATTUNG 24/48MM TÄFER N+K 15MM
BODENAUFBAU OG	WANDAUFBAU UG VORPLATZ INNEN	DACHAUFBAU LUKARNE
BODENBELAG CA. 1CM FLIESESTRICH 6CM TRENNFOLIE WÄRMEDÄMMUNG 2CM BETONDECKE 22CM SPRITZPUTZ	ABRIEB KALKSANDSTEIN 15CM KLEBEMÖRTEL WÄRMEDÄMMUNG 12CM GRUNDPUTZ	BLECHVERKLEIDUNG TRENNLAGE MEHRSCICHTPLATTE LATTUNG 30MM 24/48MM UNTERDACHFOLIE SPARREN 20/10CM WÄRMEDÄMMUNG 20CM DAMPFBREMSE SPANPLATTE 15MM LATTUNG 24/48MM TÄFER N+K 15MM
AUSSPARUNGEN:	MAUERWERK:	
1 IN DECKE FÜR INST.SCHACHT	A STUMPF GEMAUERT, STOSSFUGE GEMÖRTELT ZWISCHENWAND ANSCHLUSSANKER MIND. 3x/ GESCHOSS	
2 IN DECKE ÜBER UG FÜR BODENHEIZUNG 20/65.5 cm	B STUMPF GEMAUERT, STOSSFUGE GEMÖRTELT MIT ECKBÜGEL VERBUNDEN MIND. 3x/ GESCHOSS	
3 IN DECKE ÜBER UG FÜR KÜCHE 20/60 cm	C ERSTE FUGE ÜBER UND UNTER DER DECKE LAGERFUGENBEWEHRUNG L=5.00m (2x3.00m ÜBERLAPPEND)	
4 TROCKENBOHRUNG, FÜR WERKLEITUNGEN GEMÄSS FACHPLANER	D SAGEX 1cm KITTFUGE	

