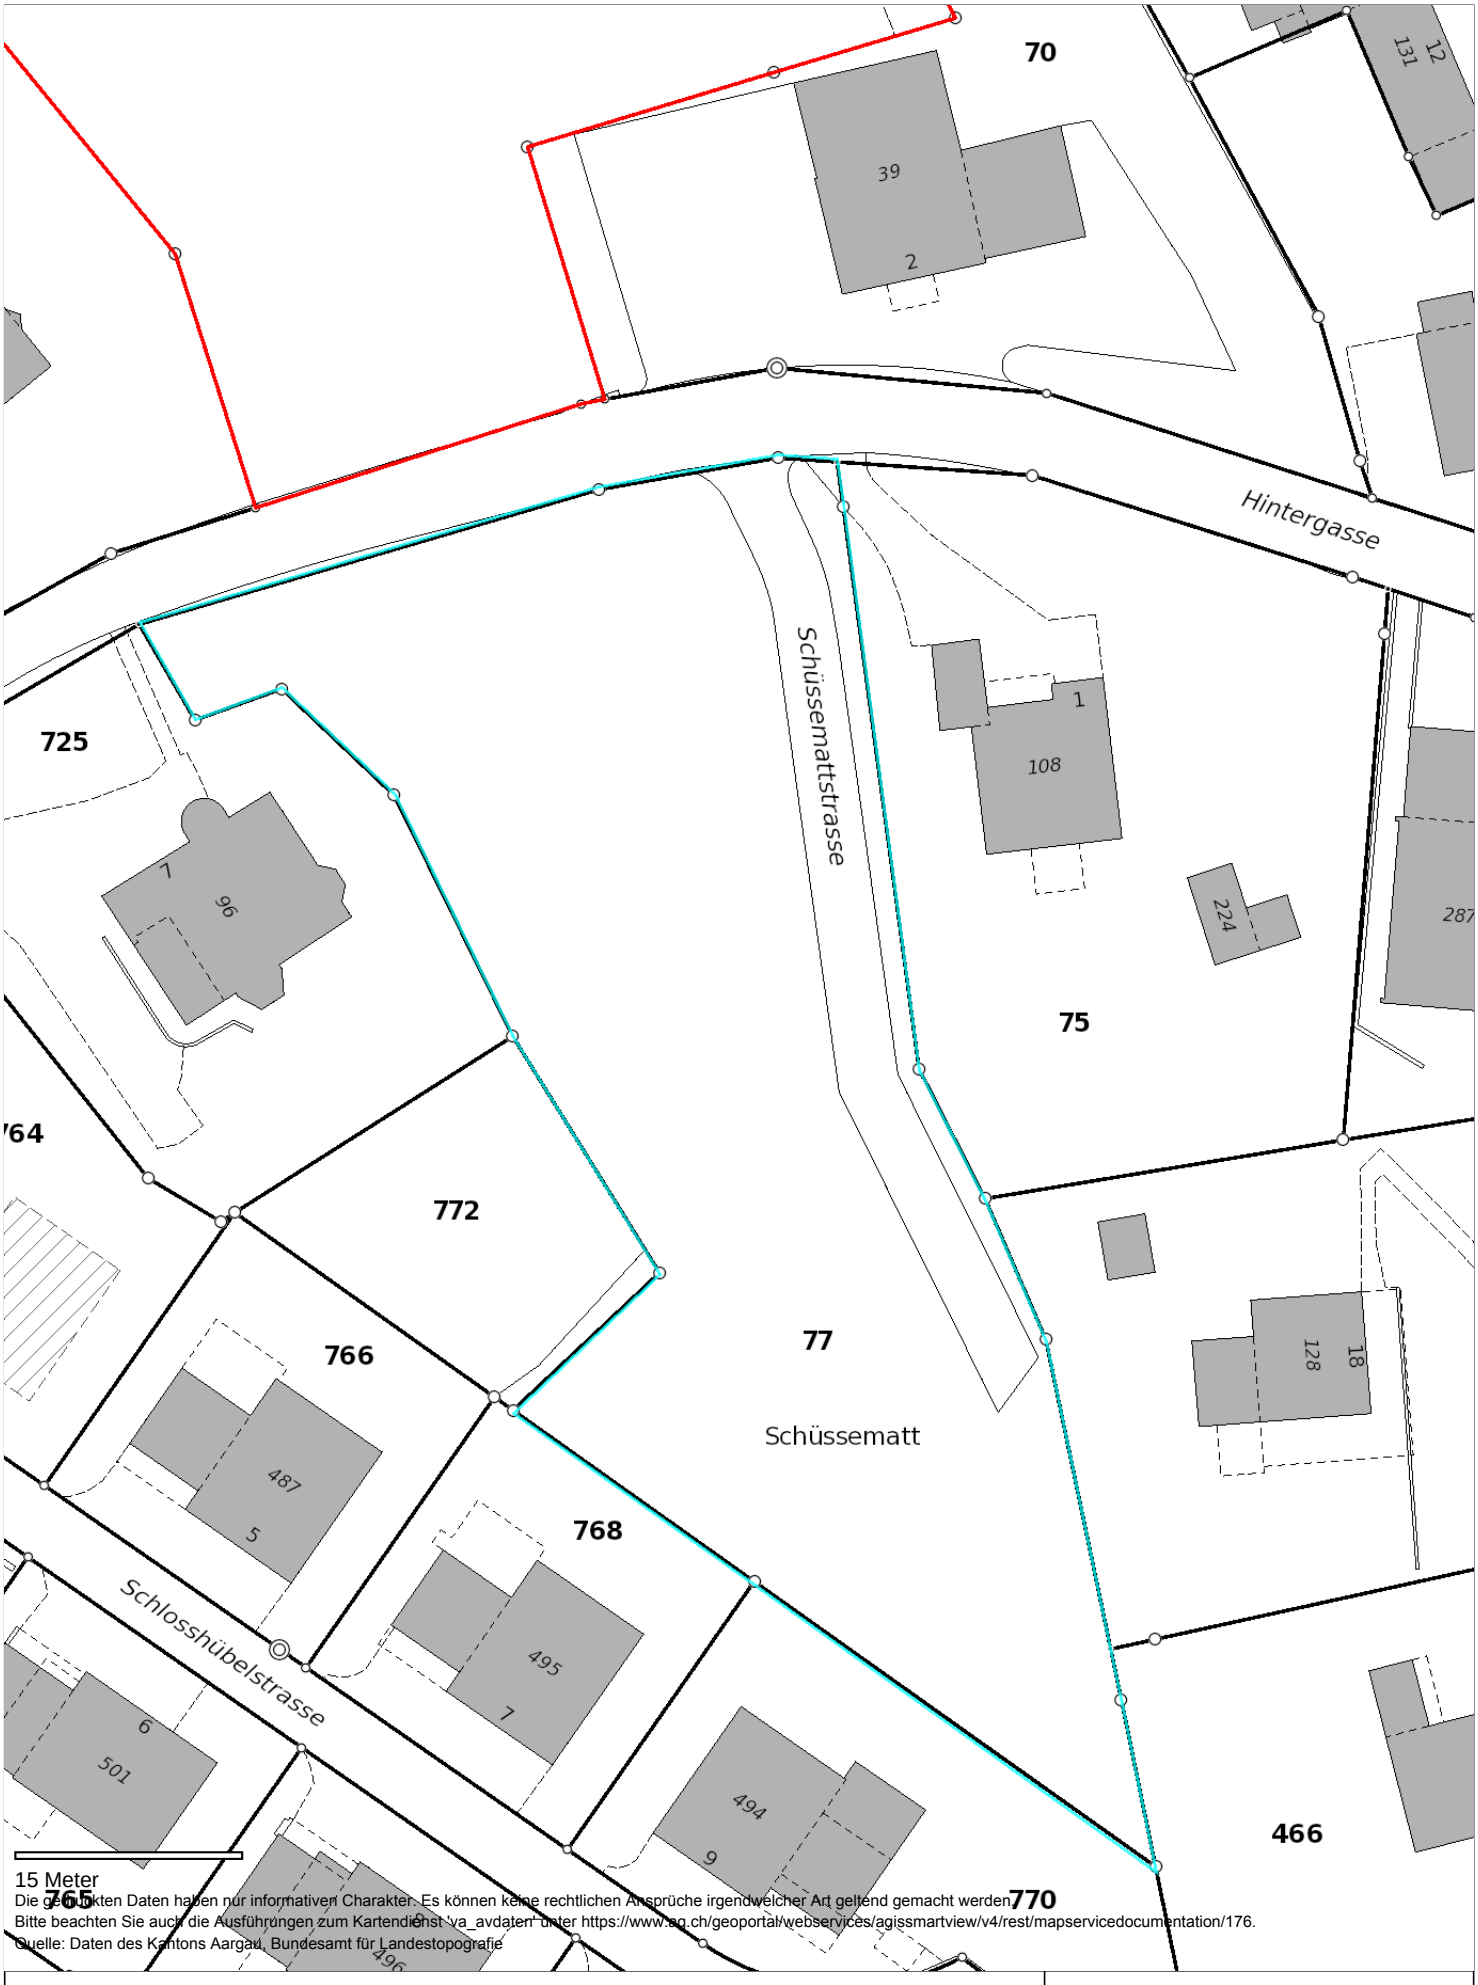

Die gezeigten Daten haben nur informativen Charakter. Es können keine rechtlichen Ansprüche irgendwelcher Art geltend gemacht werden.
Bitte beachten Sie auch die Ausführungen zum Kartendienst 'va_avdaten' unter https://www.ag.ch/geoportal/webservices/agissmartview/v4/rest/mapservicedocumentation/176.
Quelle: Daten des Kantons Aargau, Bundesamt für Landestopografie

Amtliche Vermessung

N

agis

1: 500

erstellt: 26.08.2019

Legende:

Stand der amtlichen Vermessung

- numerisch
- grafisch

proj. Grundstücksnummer

- proj. Grundstücksnummer

proj. Grenzpunkte

- Markstein
- Kunststoffzeichen
- Bolzen
- Rohr
- Pfahl
- Kreuz
- unversichert

proj. selbständige und dauernde Rechte

- Baurecht
- SelbstRecht.Quellenrecht

proj. Parzellen

- Parzelle

Geländenamen

- Geländename

Flurnamen

- Flurname