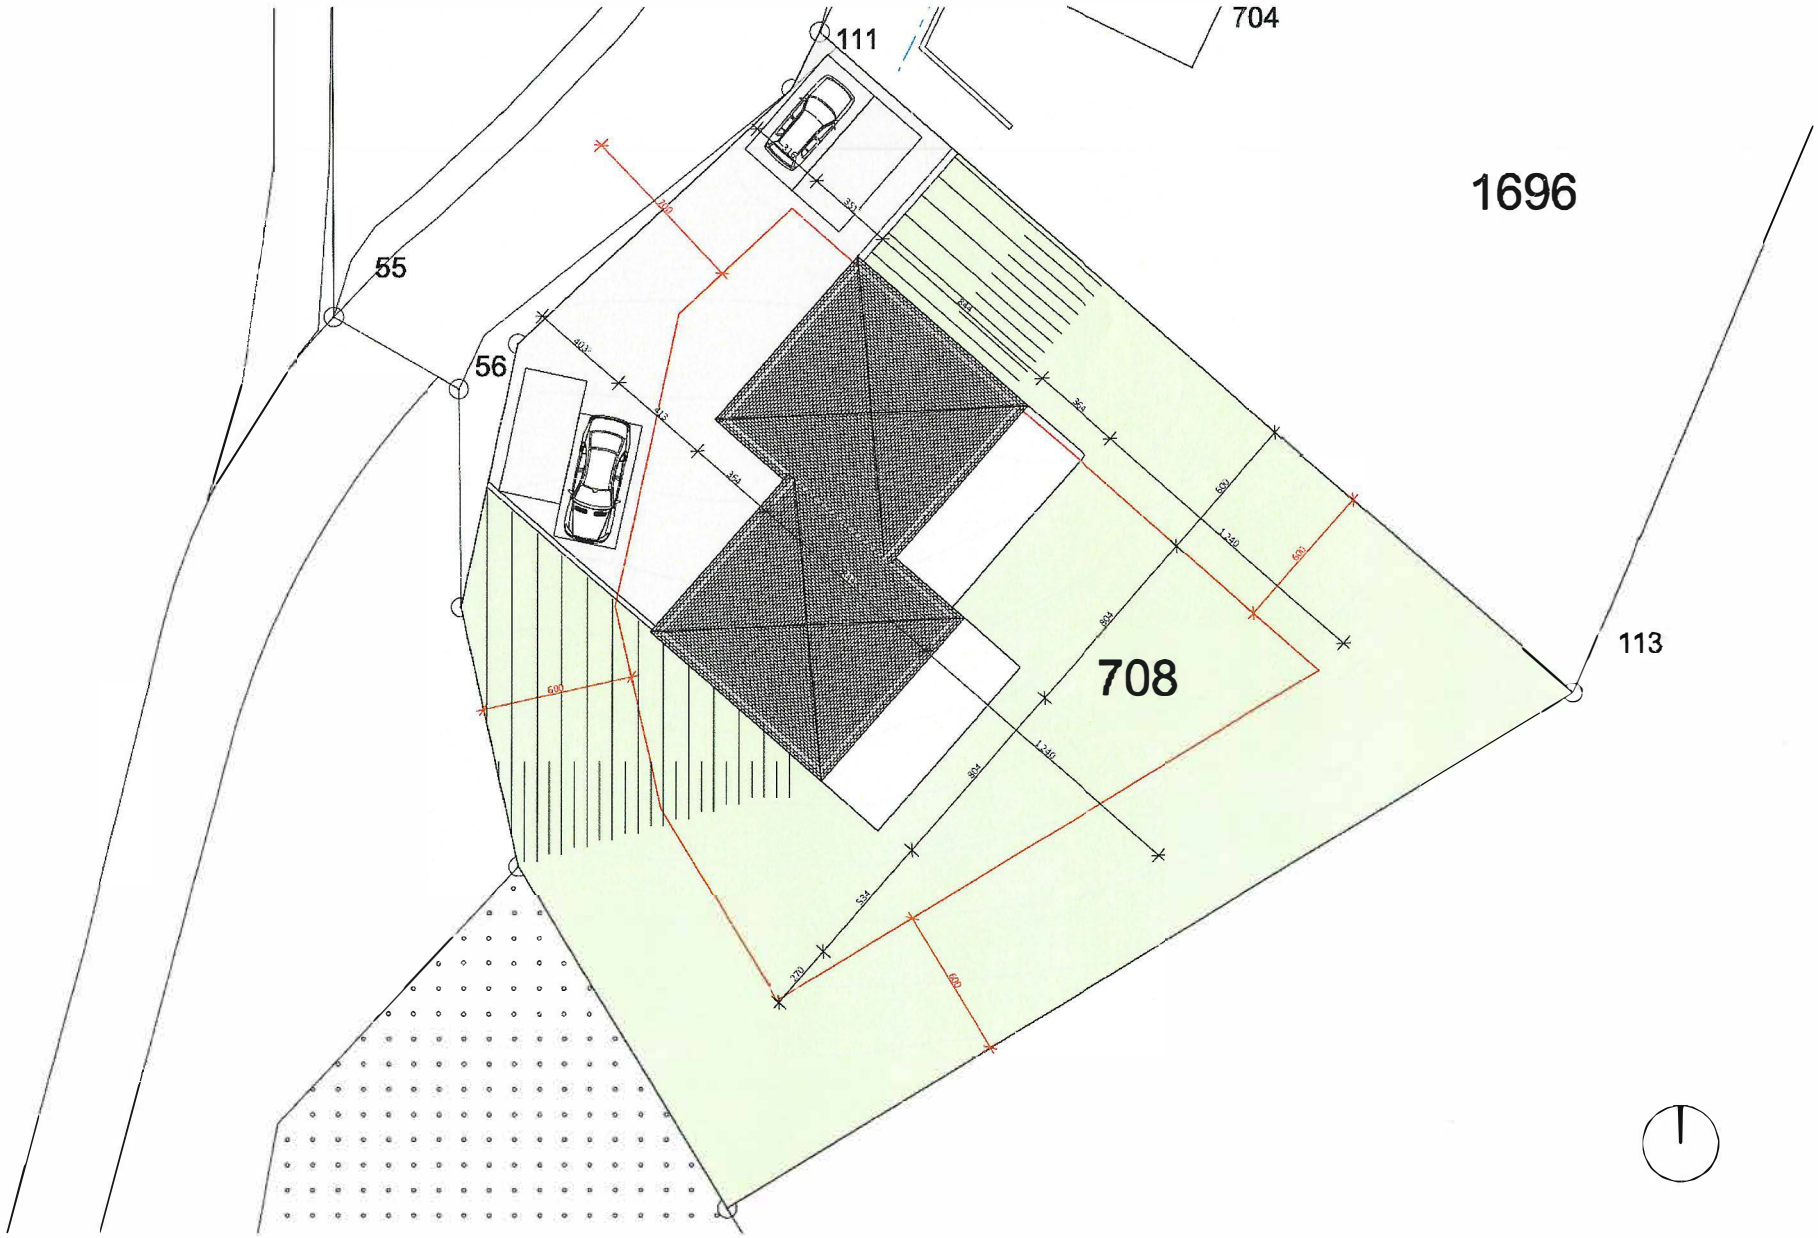


| | | | | | |
|---|---|---|---|---|---|
| BUREAU D'ARCHITECTURE — ROBERT GRILLARD — ARCHITECTE EAAR — 1936 VERBIER TEL 027 771 17 69 FAX 027 771 21 60 E-MAIL: archigrillard@verbier.ch | Jaermann Sàrl — Chemin du Champ-Bard 1 — 1015 Lausanne — T. 079 247 33 62 — E-Mail: [illegible] | PROPRIETE DE : [illegible] | | 06.06.2022 | DESS: JV — A3 |
| | | CONSTRUCTION DE 2 VILLAS MITTOYENNES | Parcelle n° 708 | MODIFICATIONS | DESS — DATE |
| | 01 | ETUDE DE PROJET - IMPLANTATION | Ech :1:200 | | |