





PPE LE LEVANT - BOGIS-BOSSEY
CONSTRUCTION DE 2 VILLAS
JUMELLES ET D'UN GARAGE
SOUTERRAIN

NEW HOME LEMAN SA

Plan du sous-sol

ENQUETE
DATE : 19.02.2024 sr
MAJ. :
ECH. 1:50

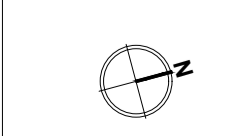

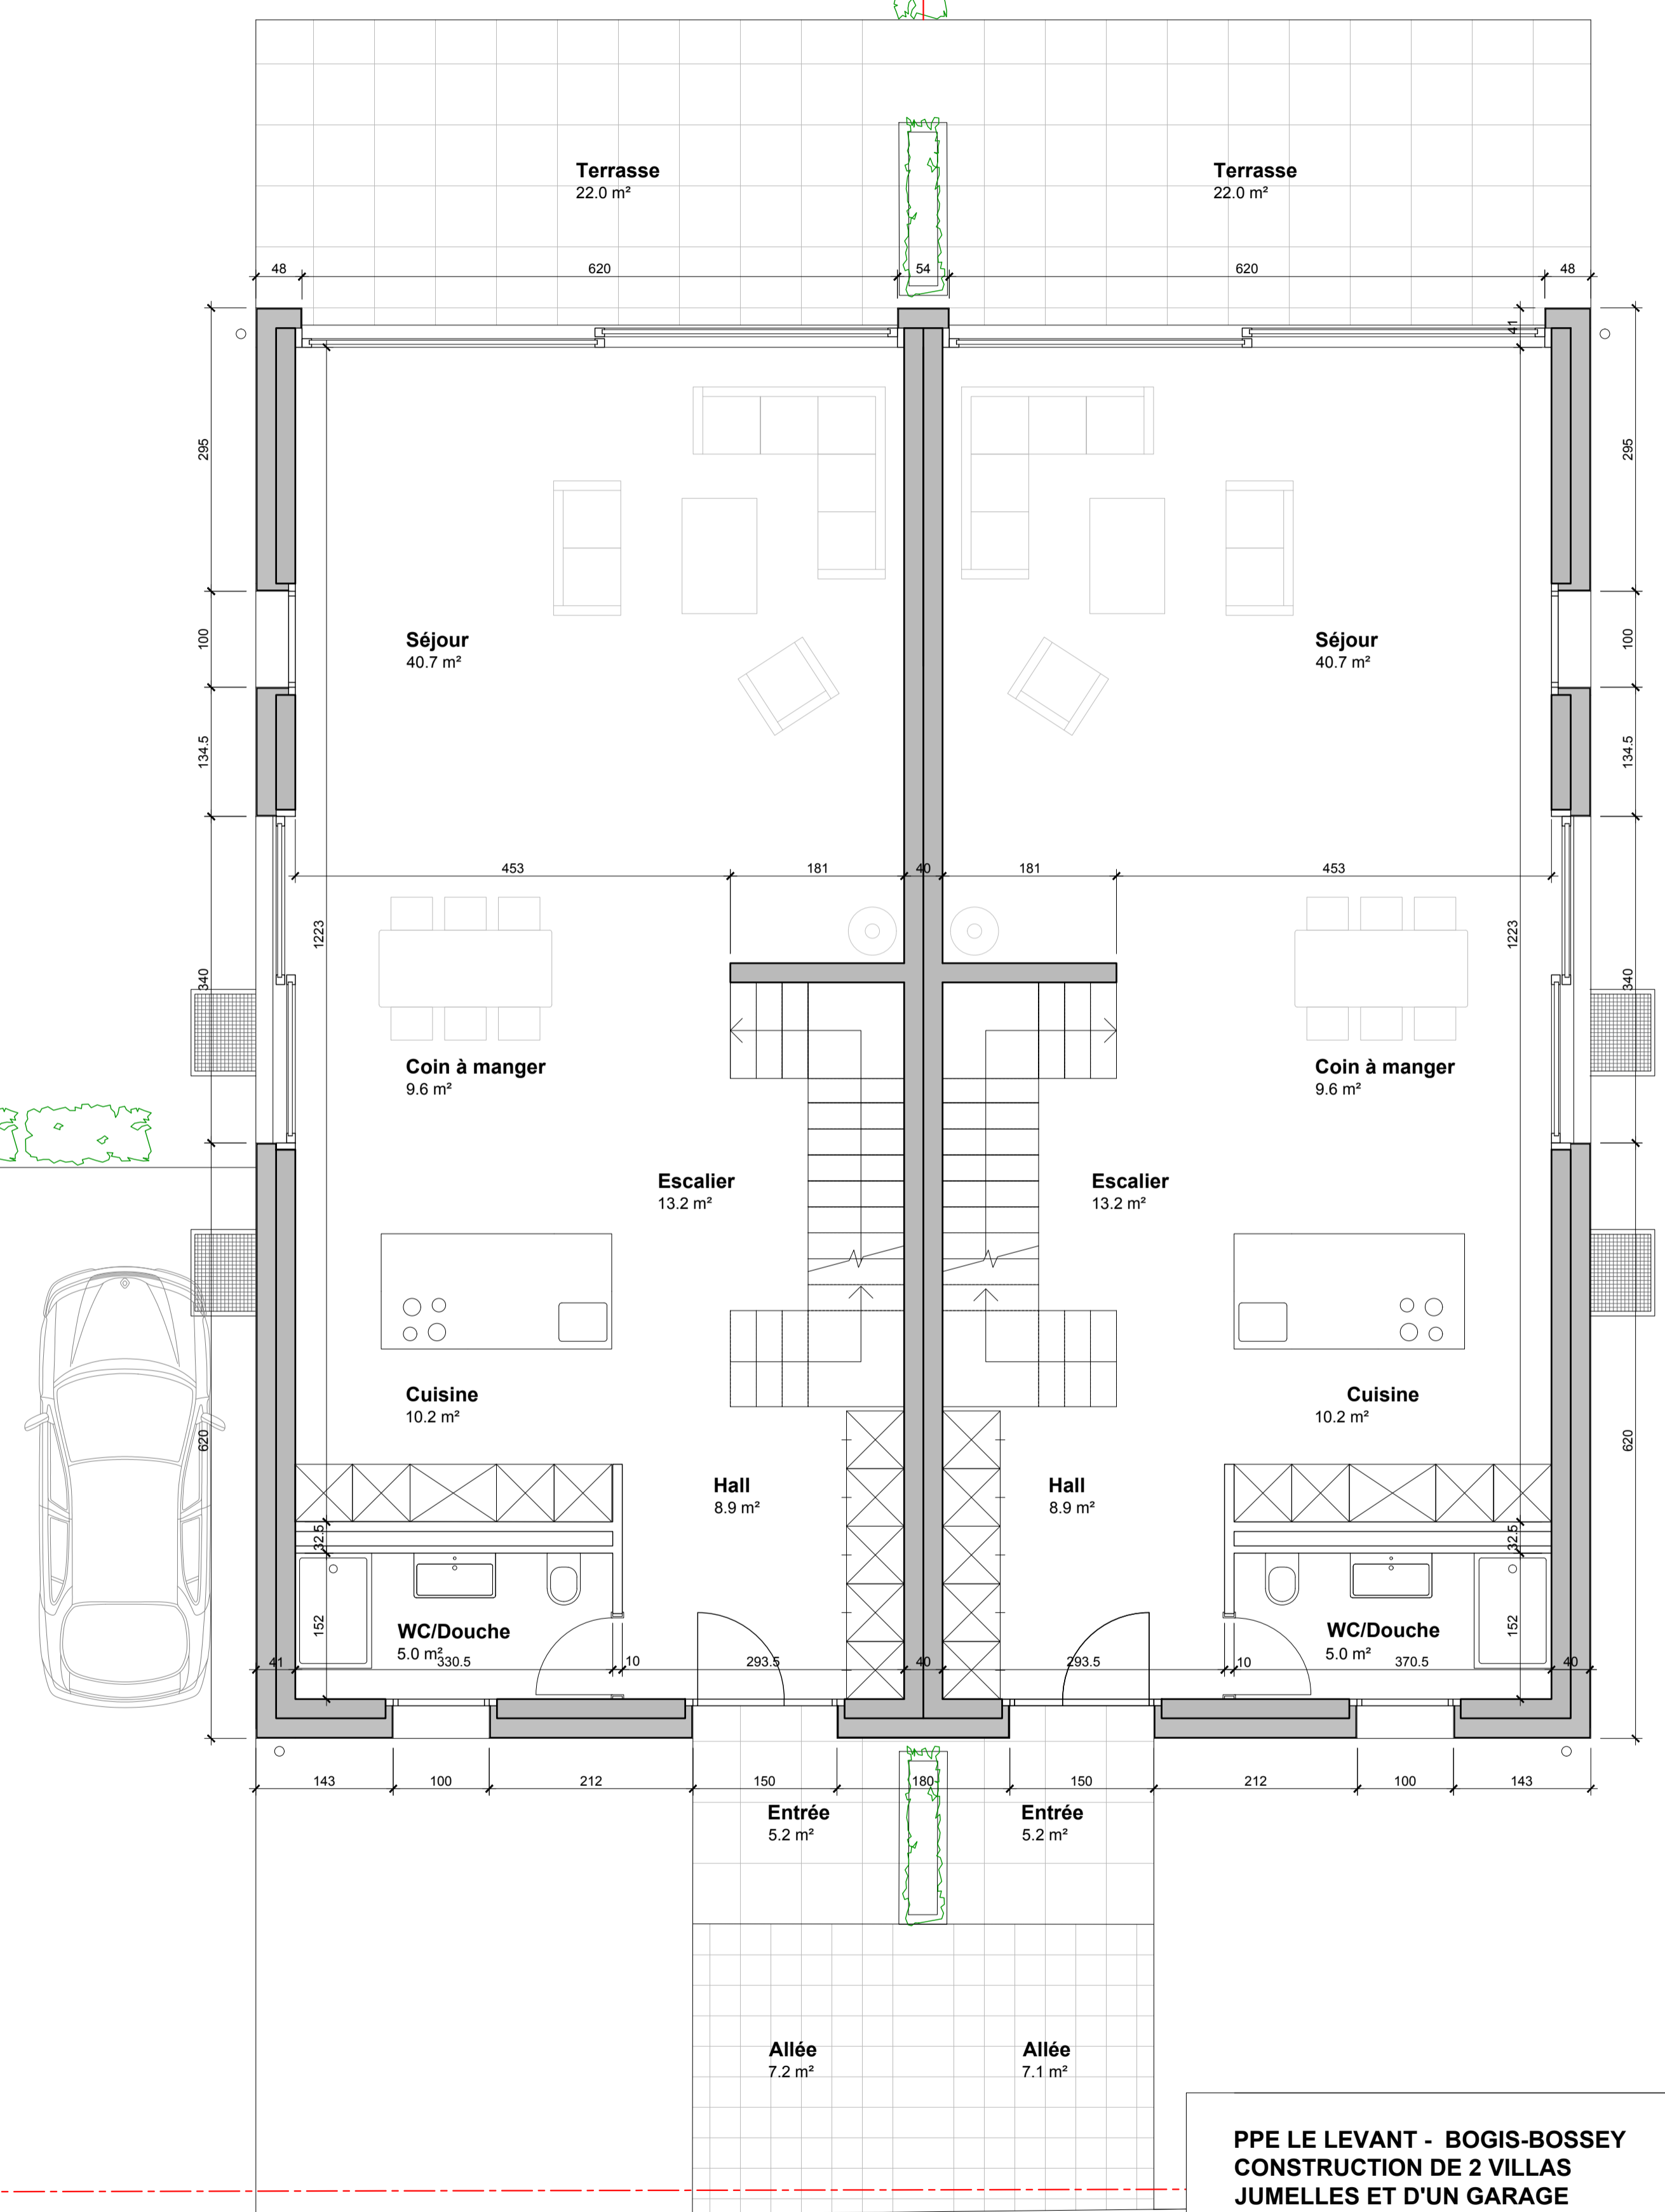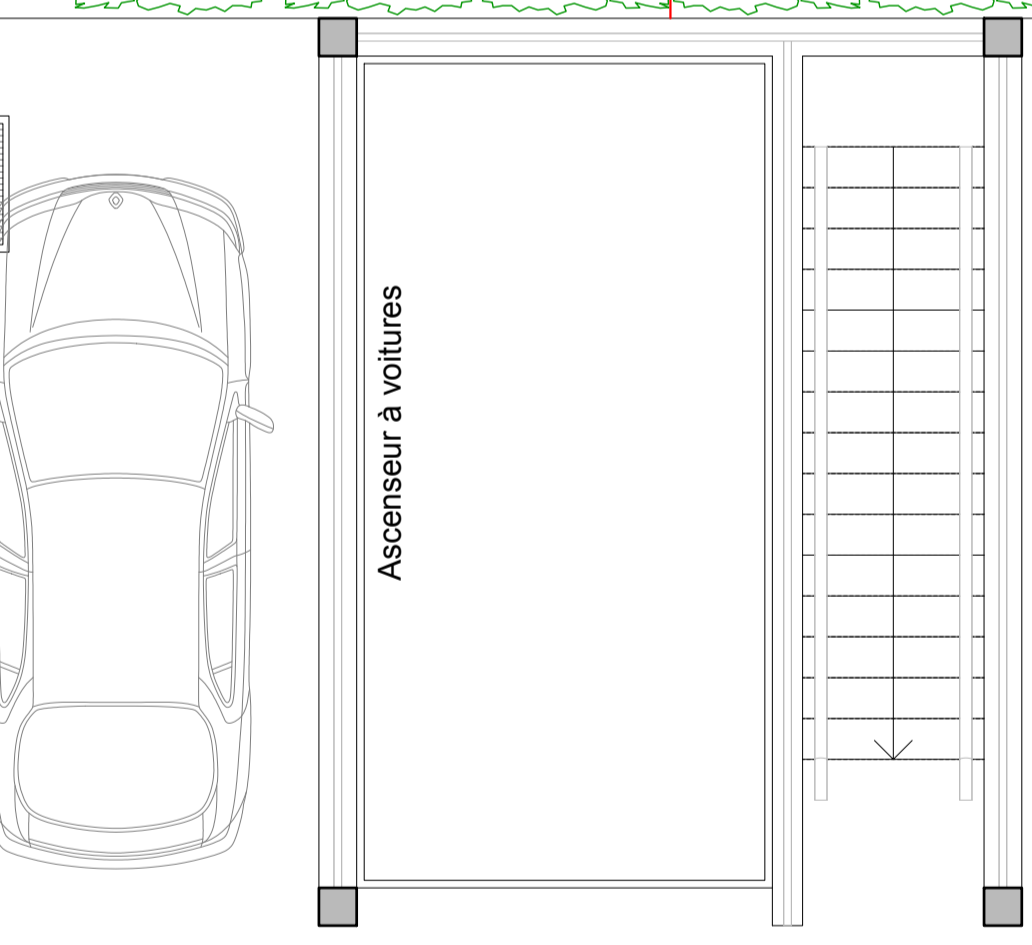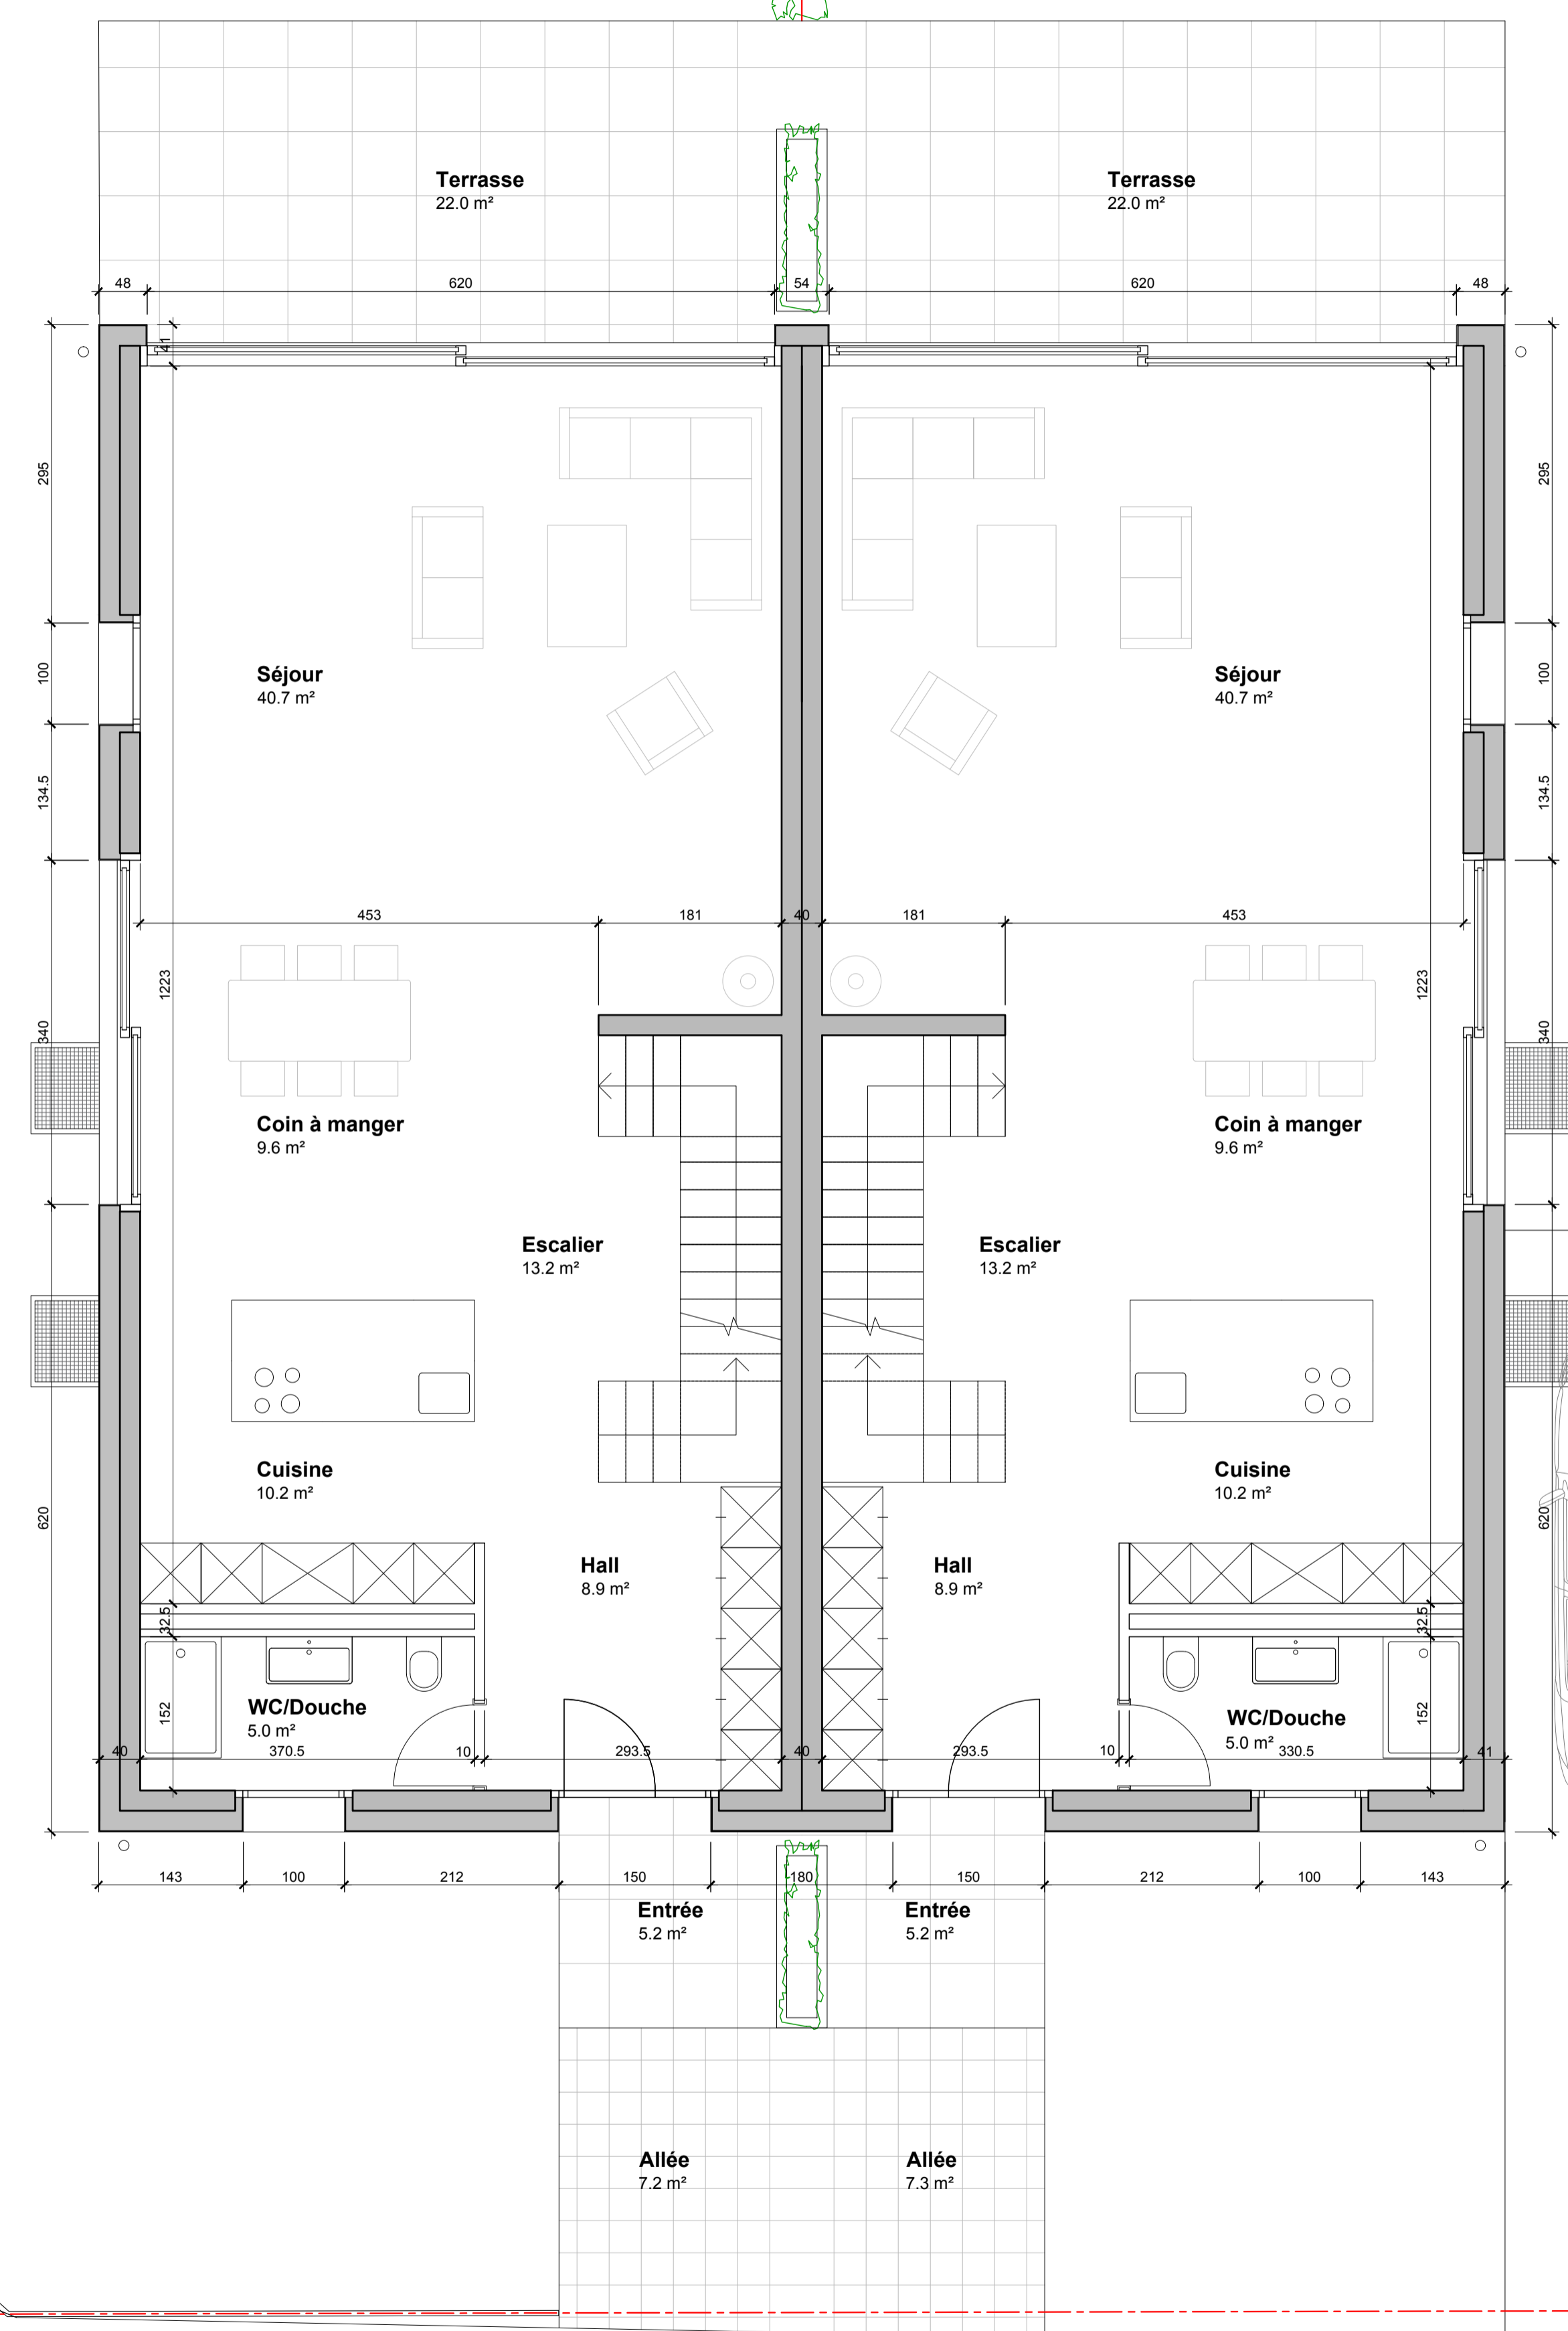


Chemin du Levant




PPE LE LEVANT - BOGIS-BOSSEY
 CONSTRUCTION DE 2 VILLAS
 JUMELLES ET D'UN GARAGE
 SOUTERRAIN

NEW HOME LEMAN SA

Plan du rez-de-chaussée

ENQUETE
 DATE : 19.02.2024 sr
 MAJ. :
 ECH. 1:50

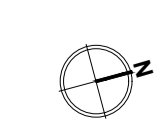

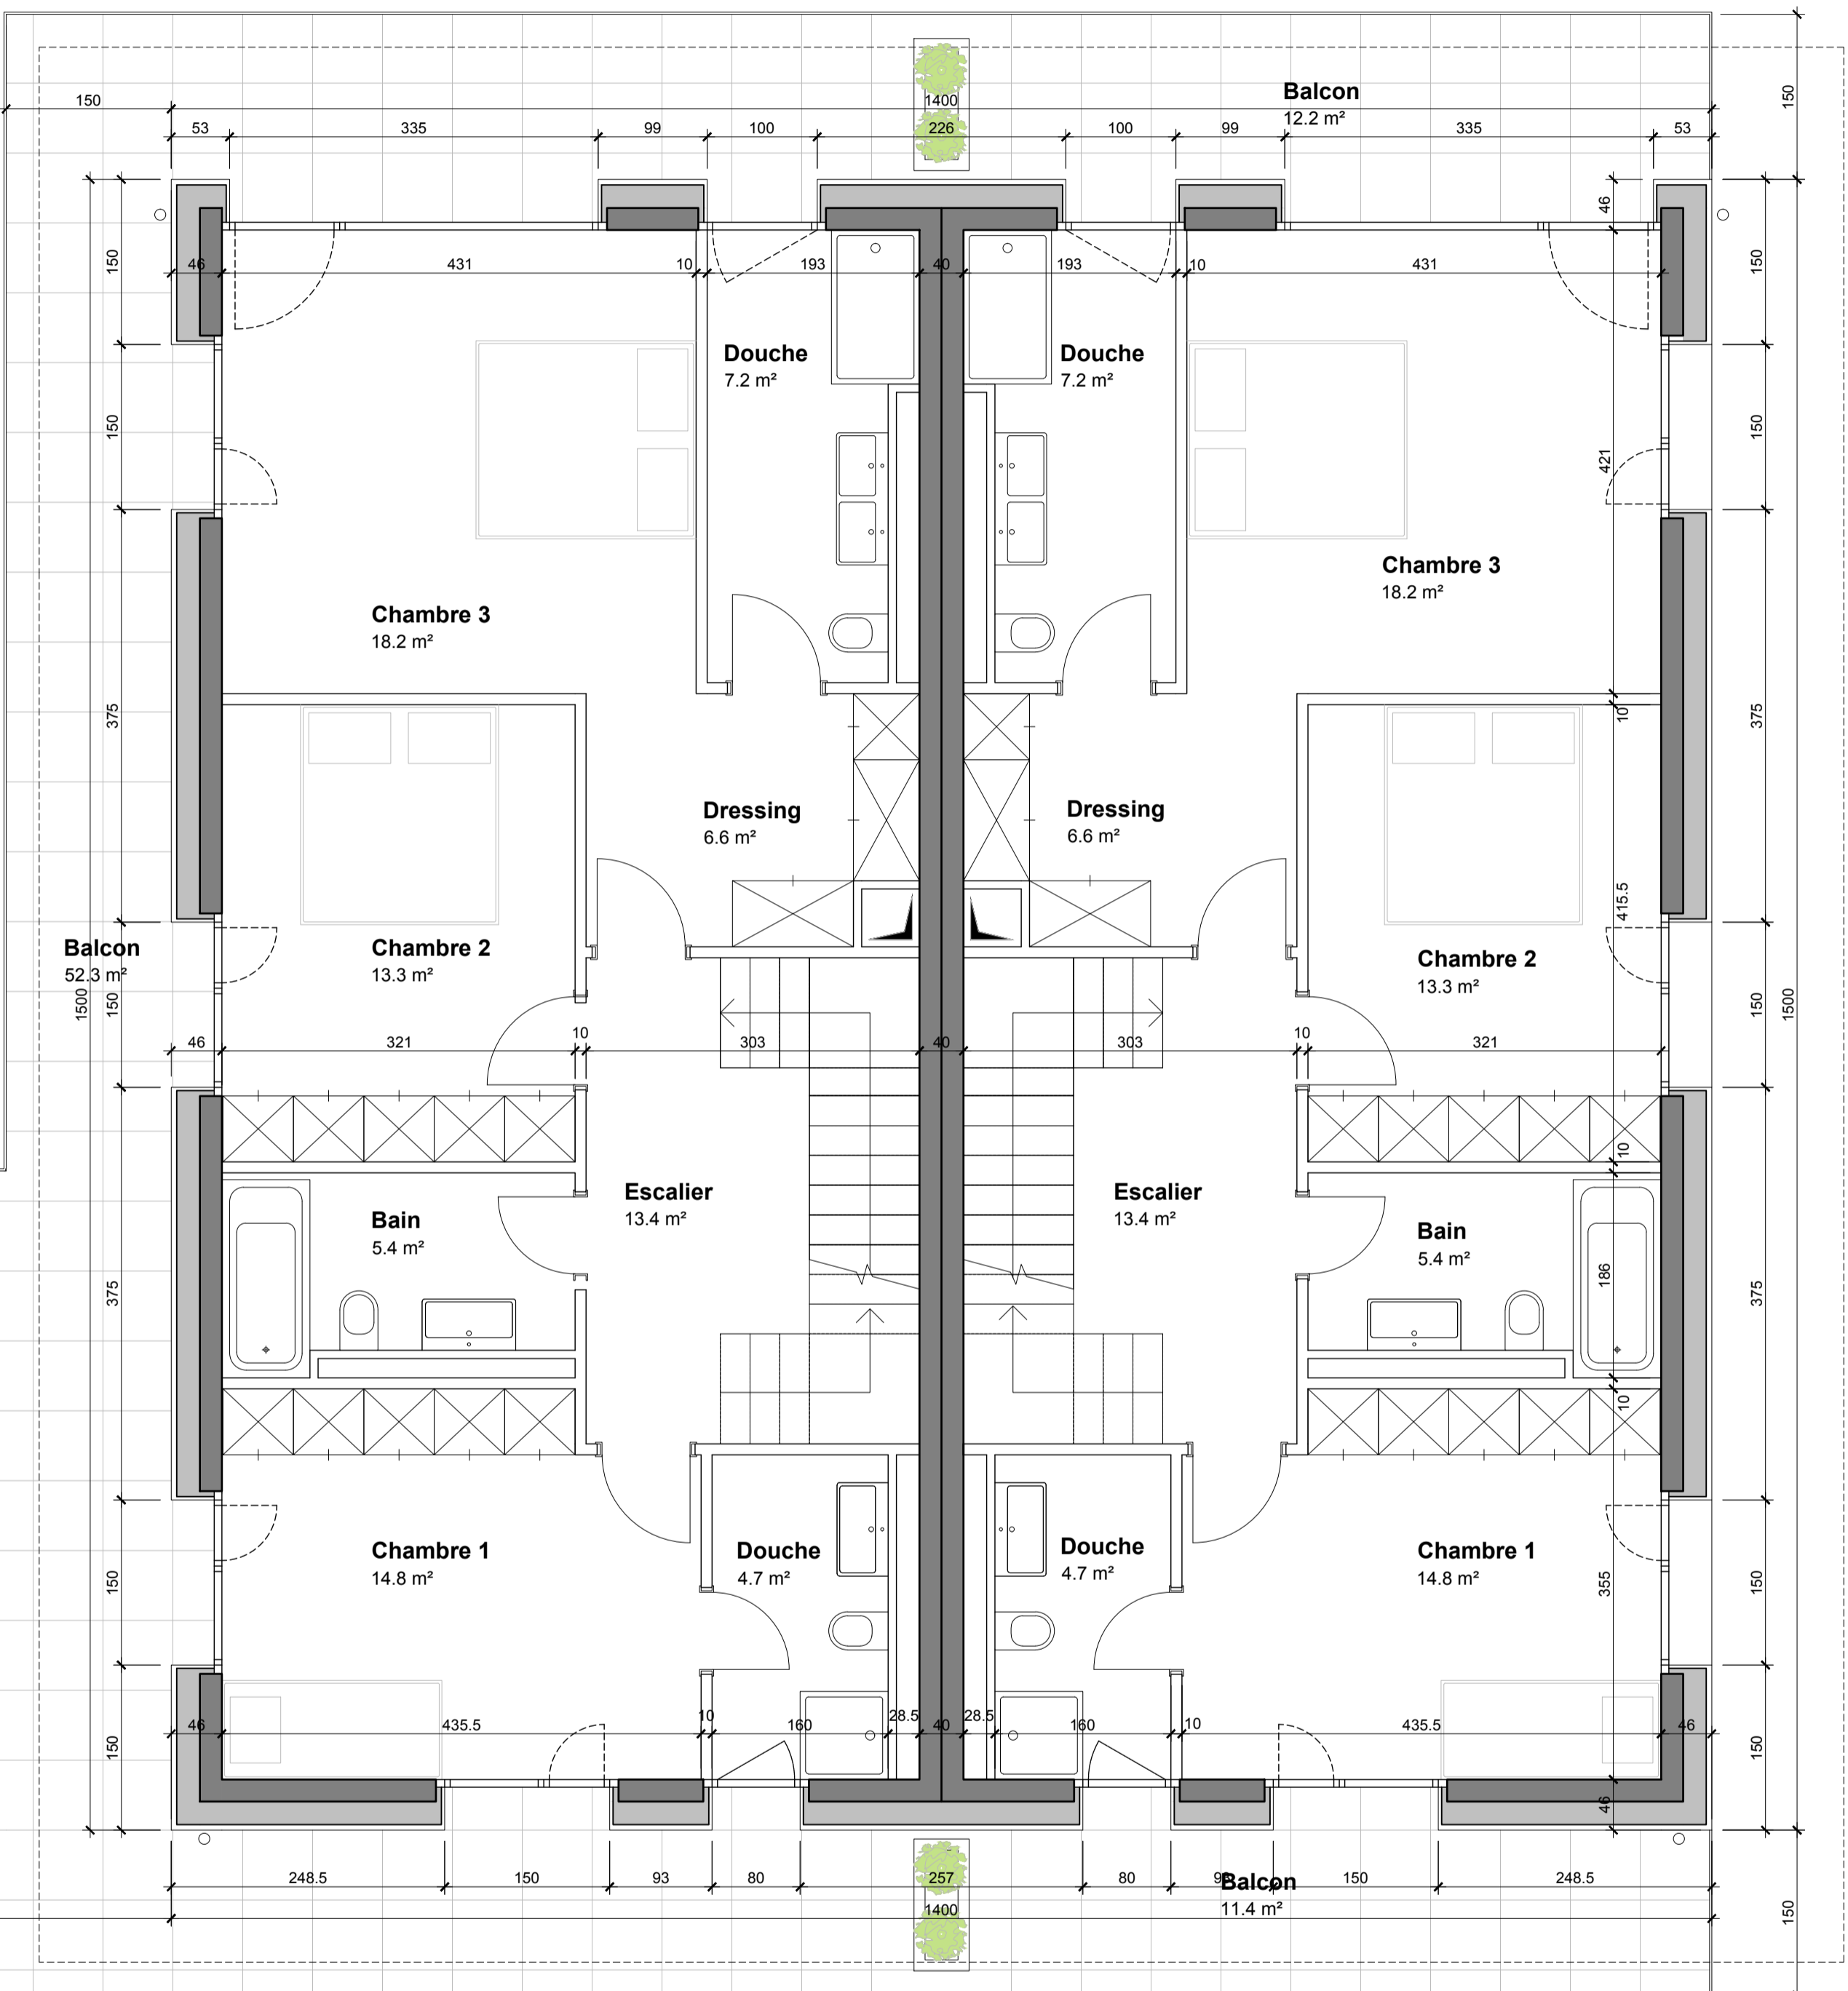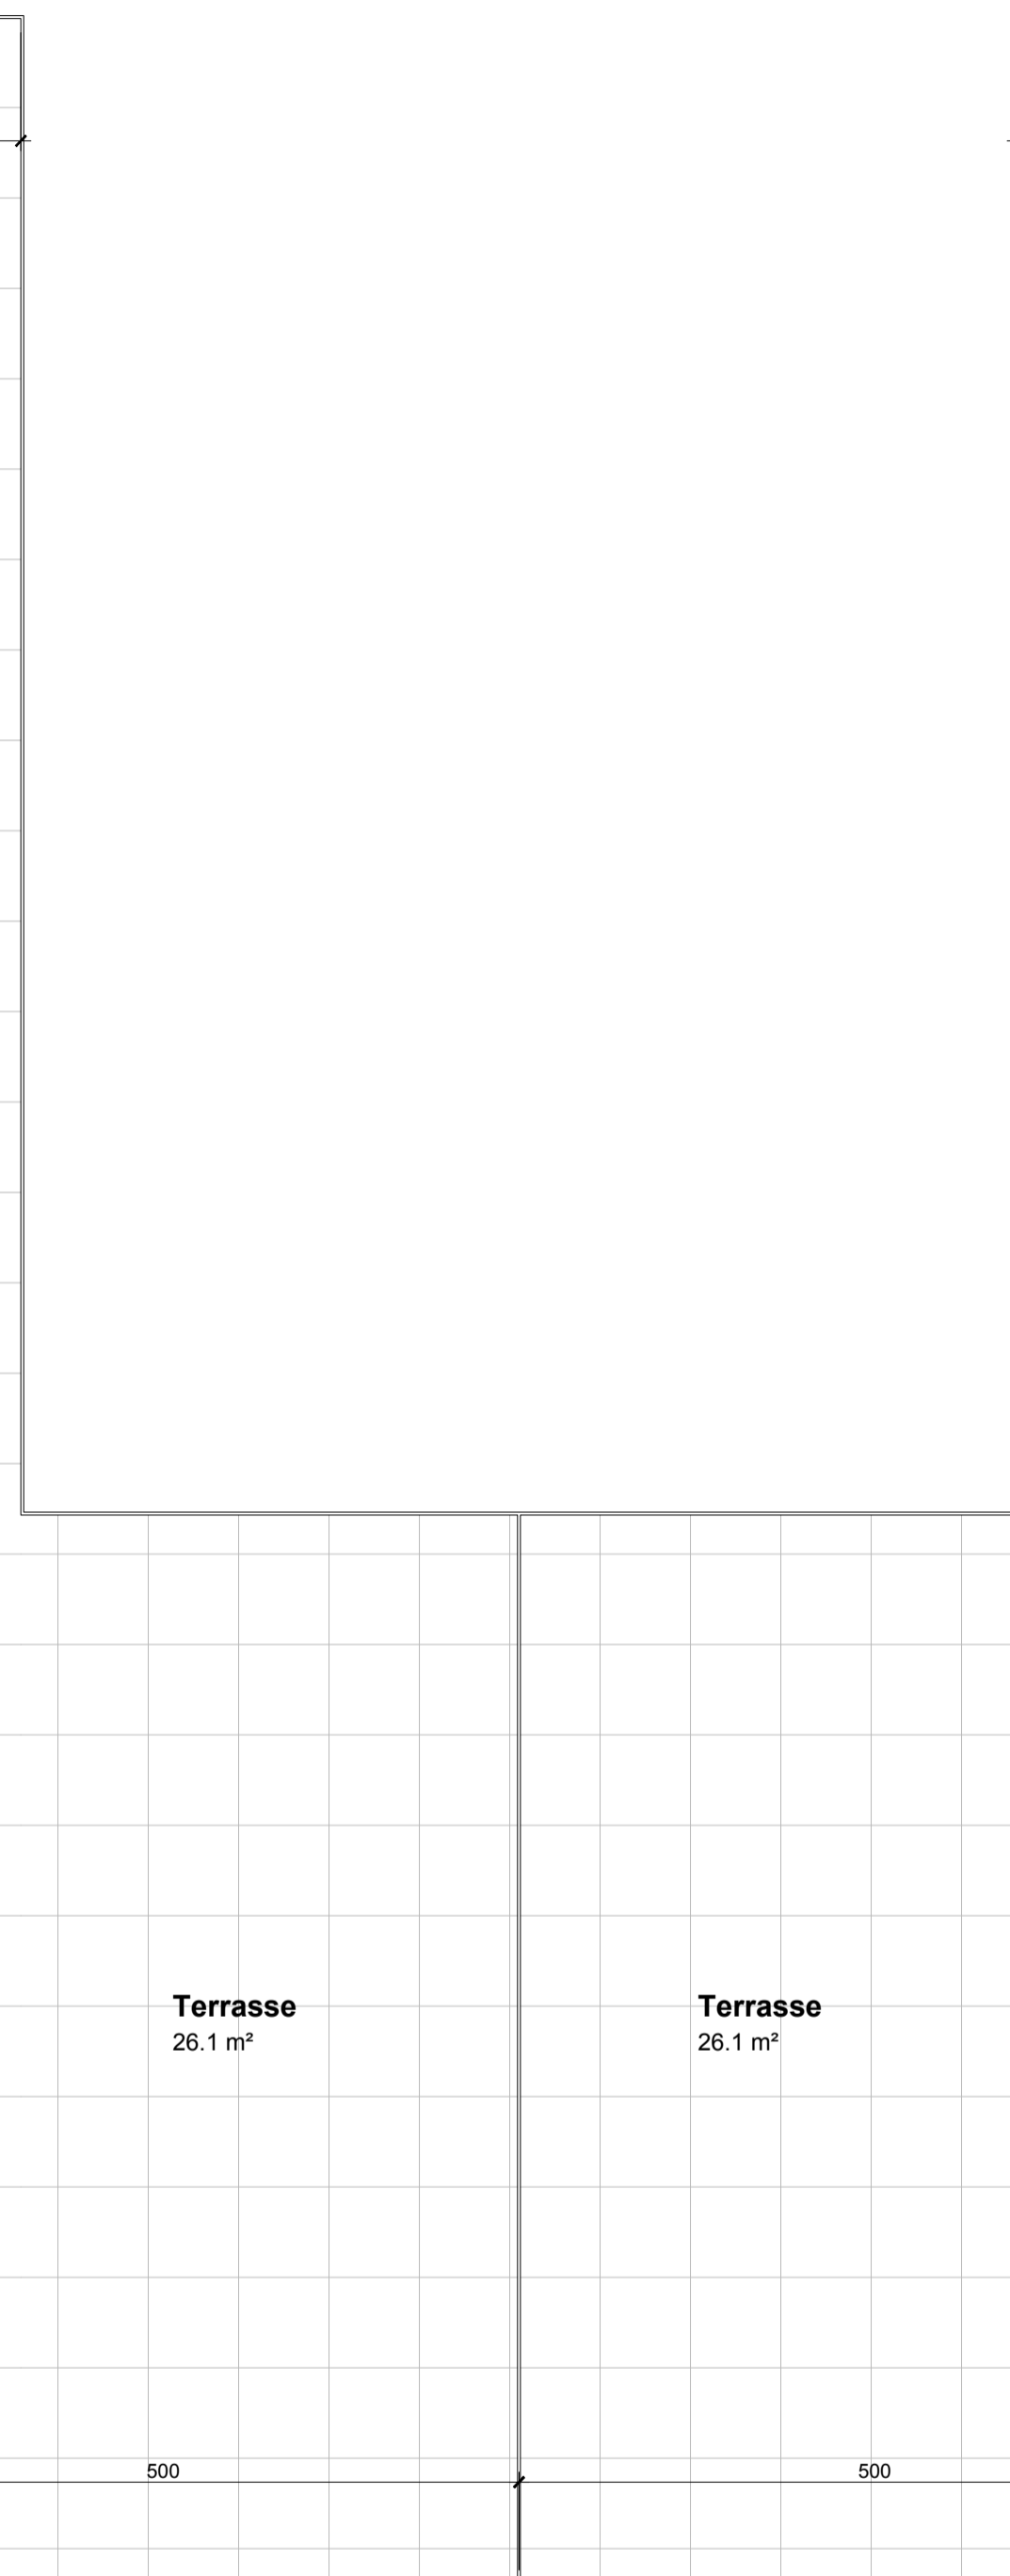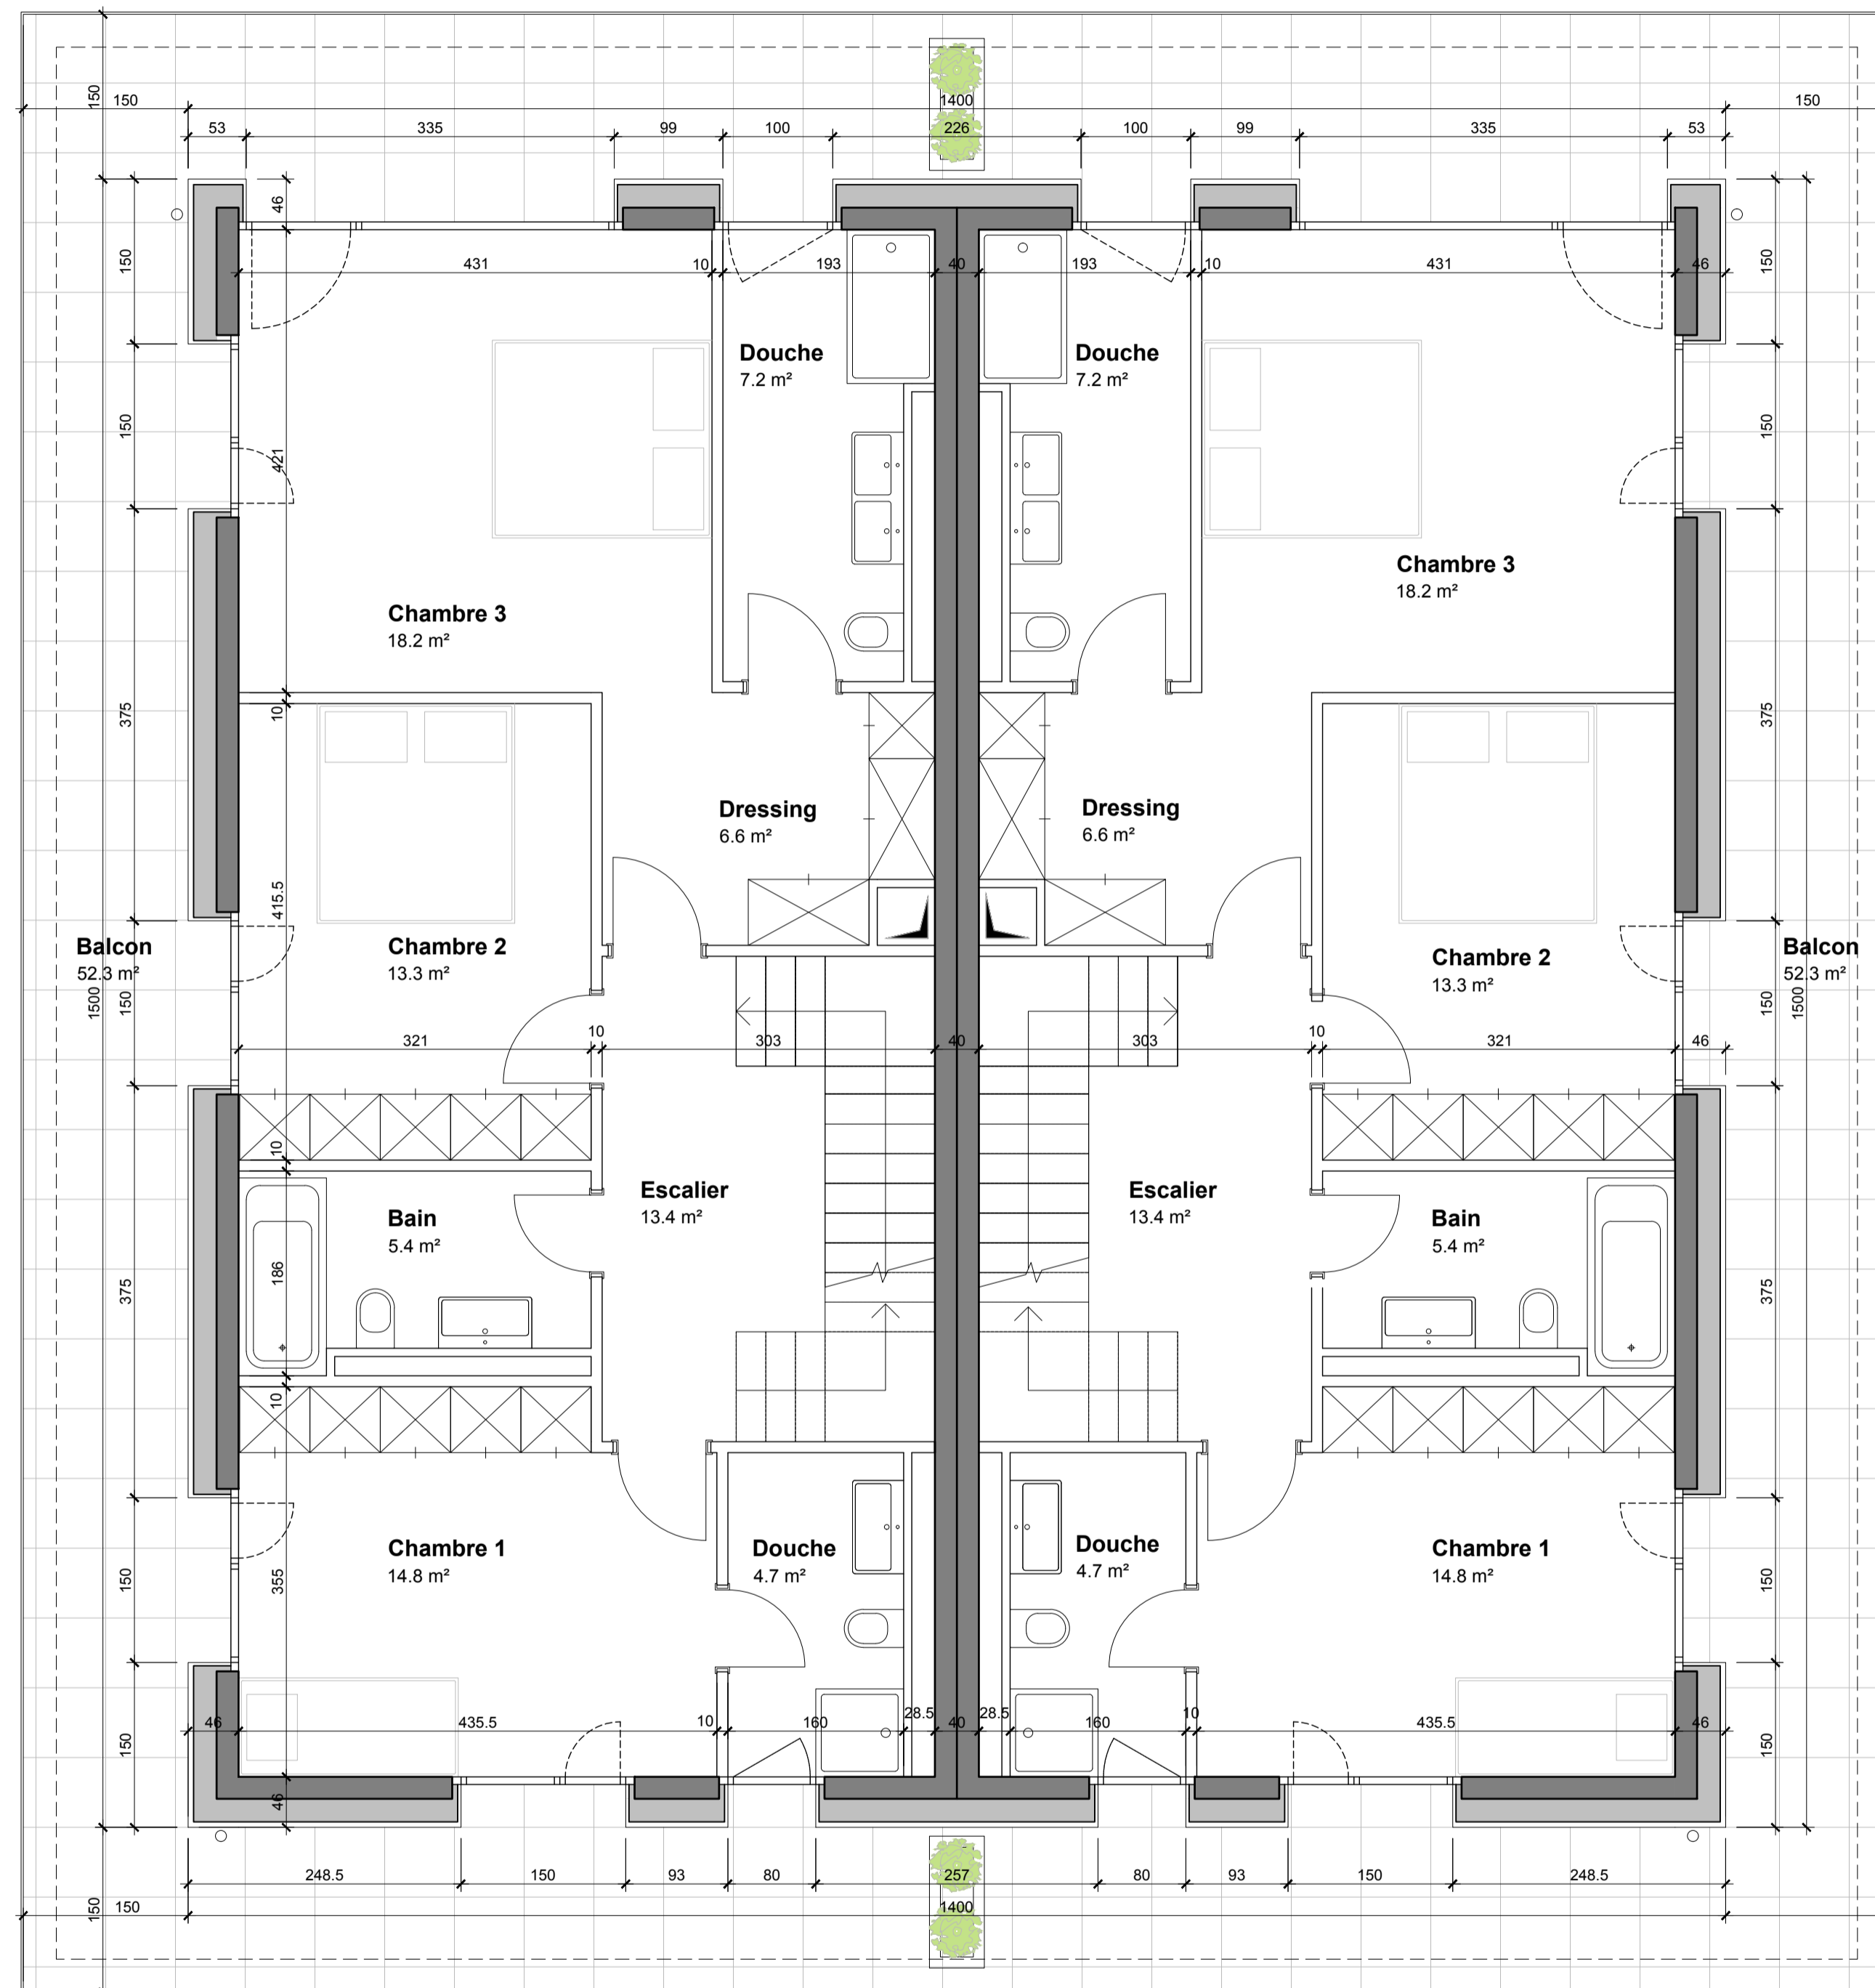




PPE LE LEVANT - BOGIS-BOSSEY
 CONSTRUCTION DE 2 VILLAS
 JUMELLES ET D'UN GARAGE
 SOUTERRAIN

NEW HOME LEMAN SA

Plan de l'étage 1

ENQUETE
 DATE : 19.02.2024 sr
 MAJ. :
 ECH. 1:50

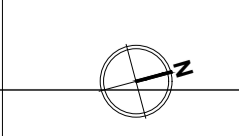

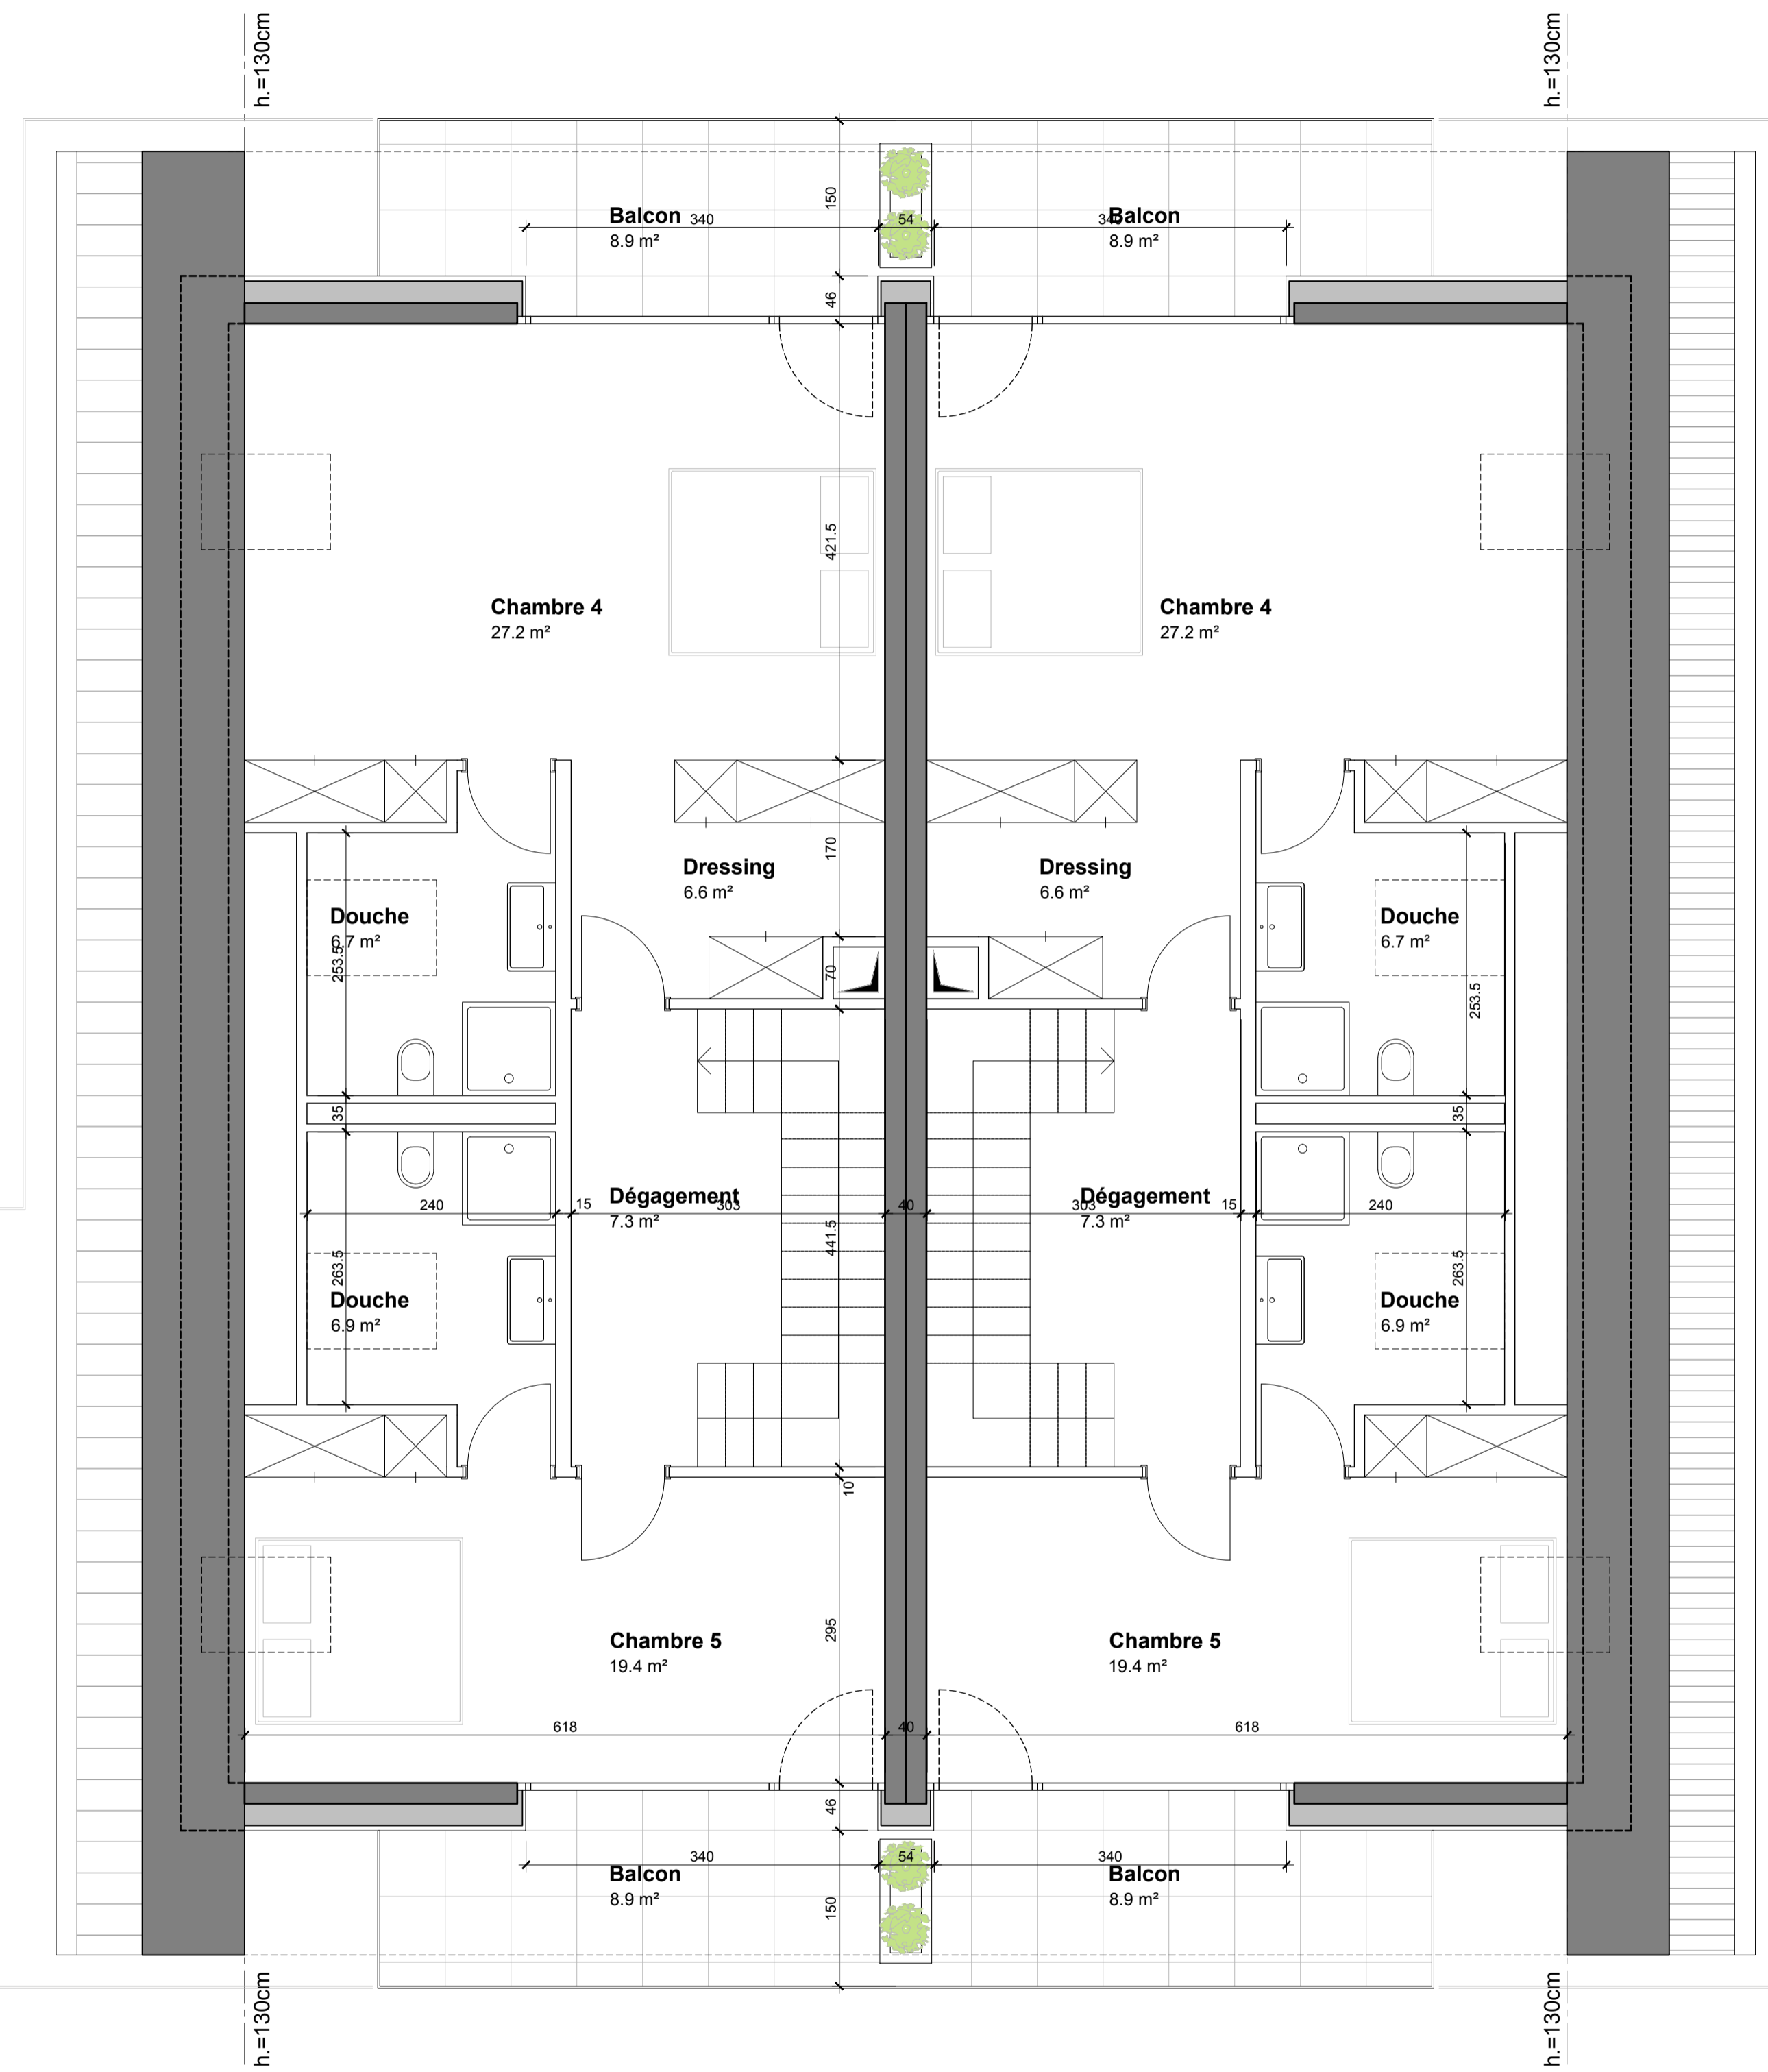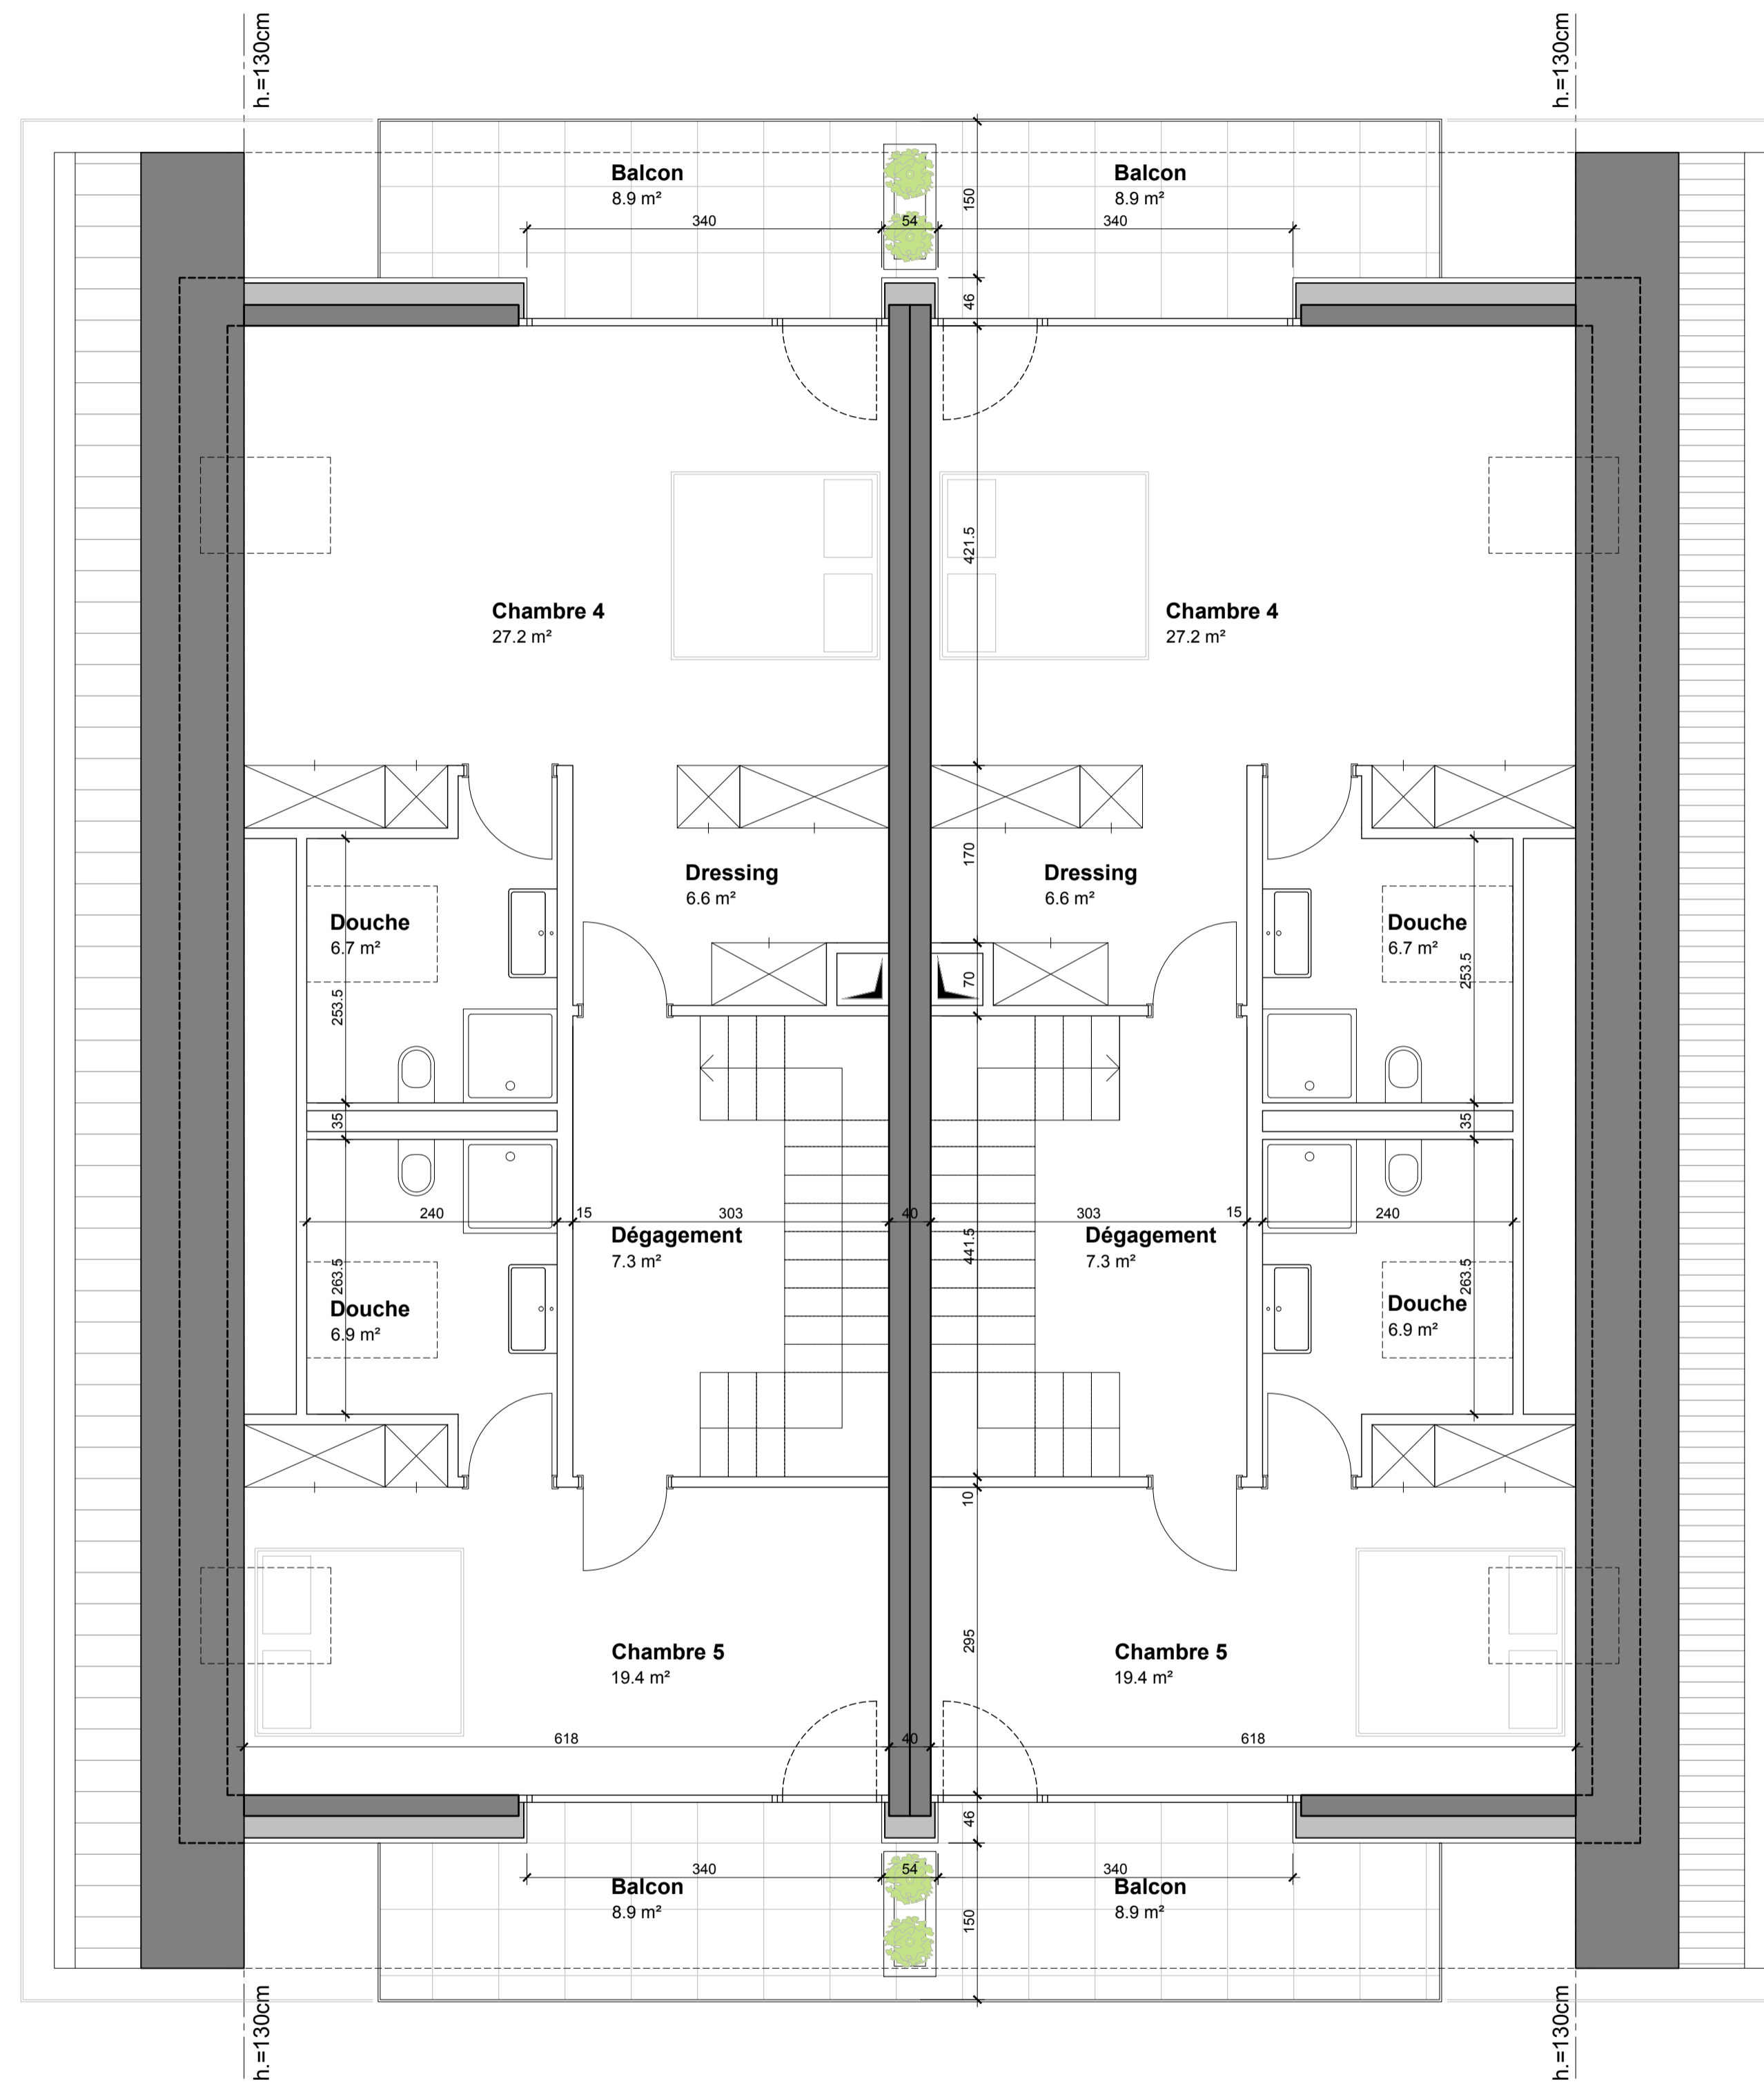



PPE LE LEVANT - BOGIS-BOSSEY
 CONSTRUCTION DE 2 VILLAS
 JUMELLES ET D'UN GARAGE
 SOUTERRAIN

NEW HOME LEMAN SA

Plan de l'étage 2

ENQUETE
 DATE : 19.02.2024 sr
 MAJ :
 ECH. 1:50

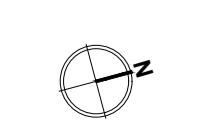

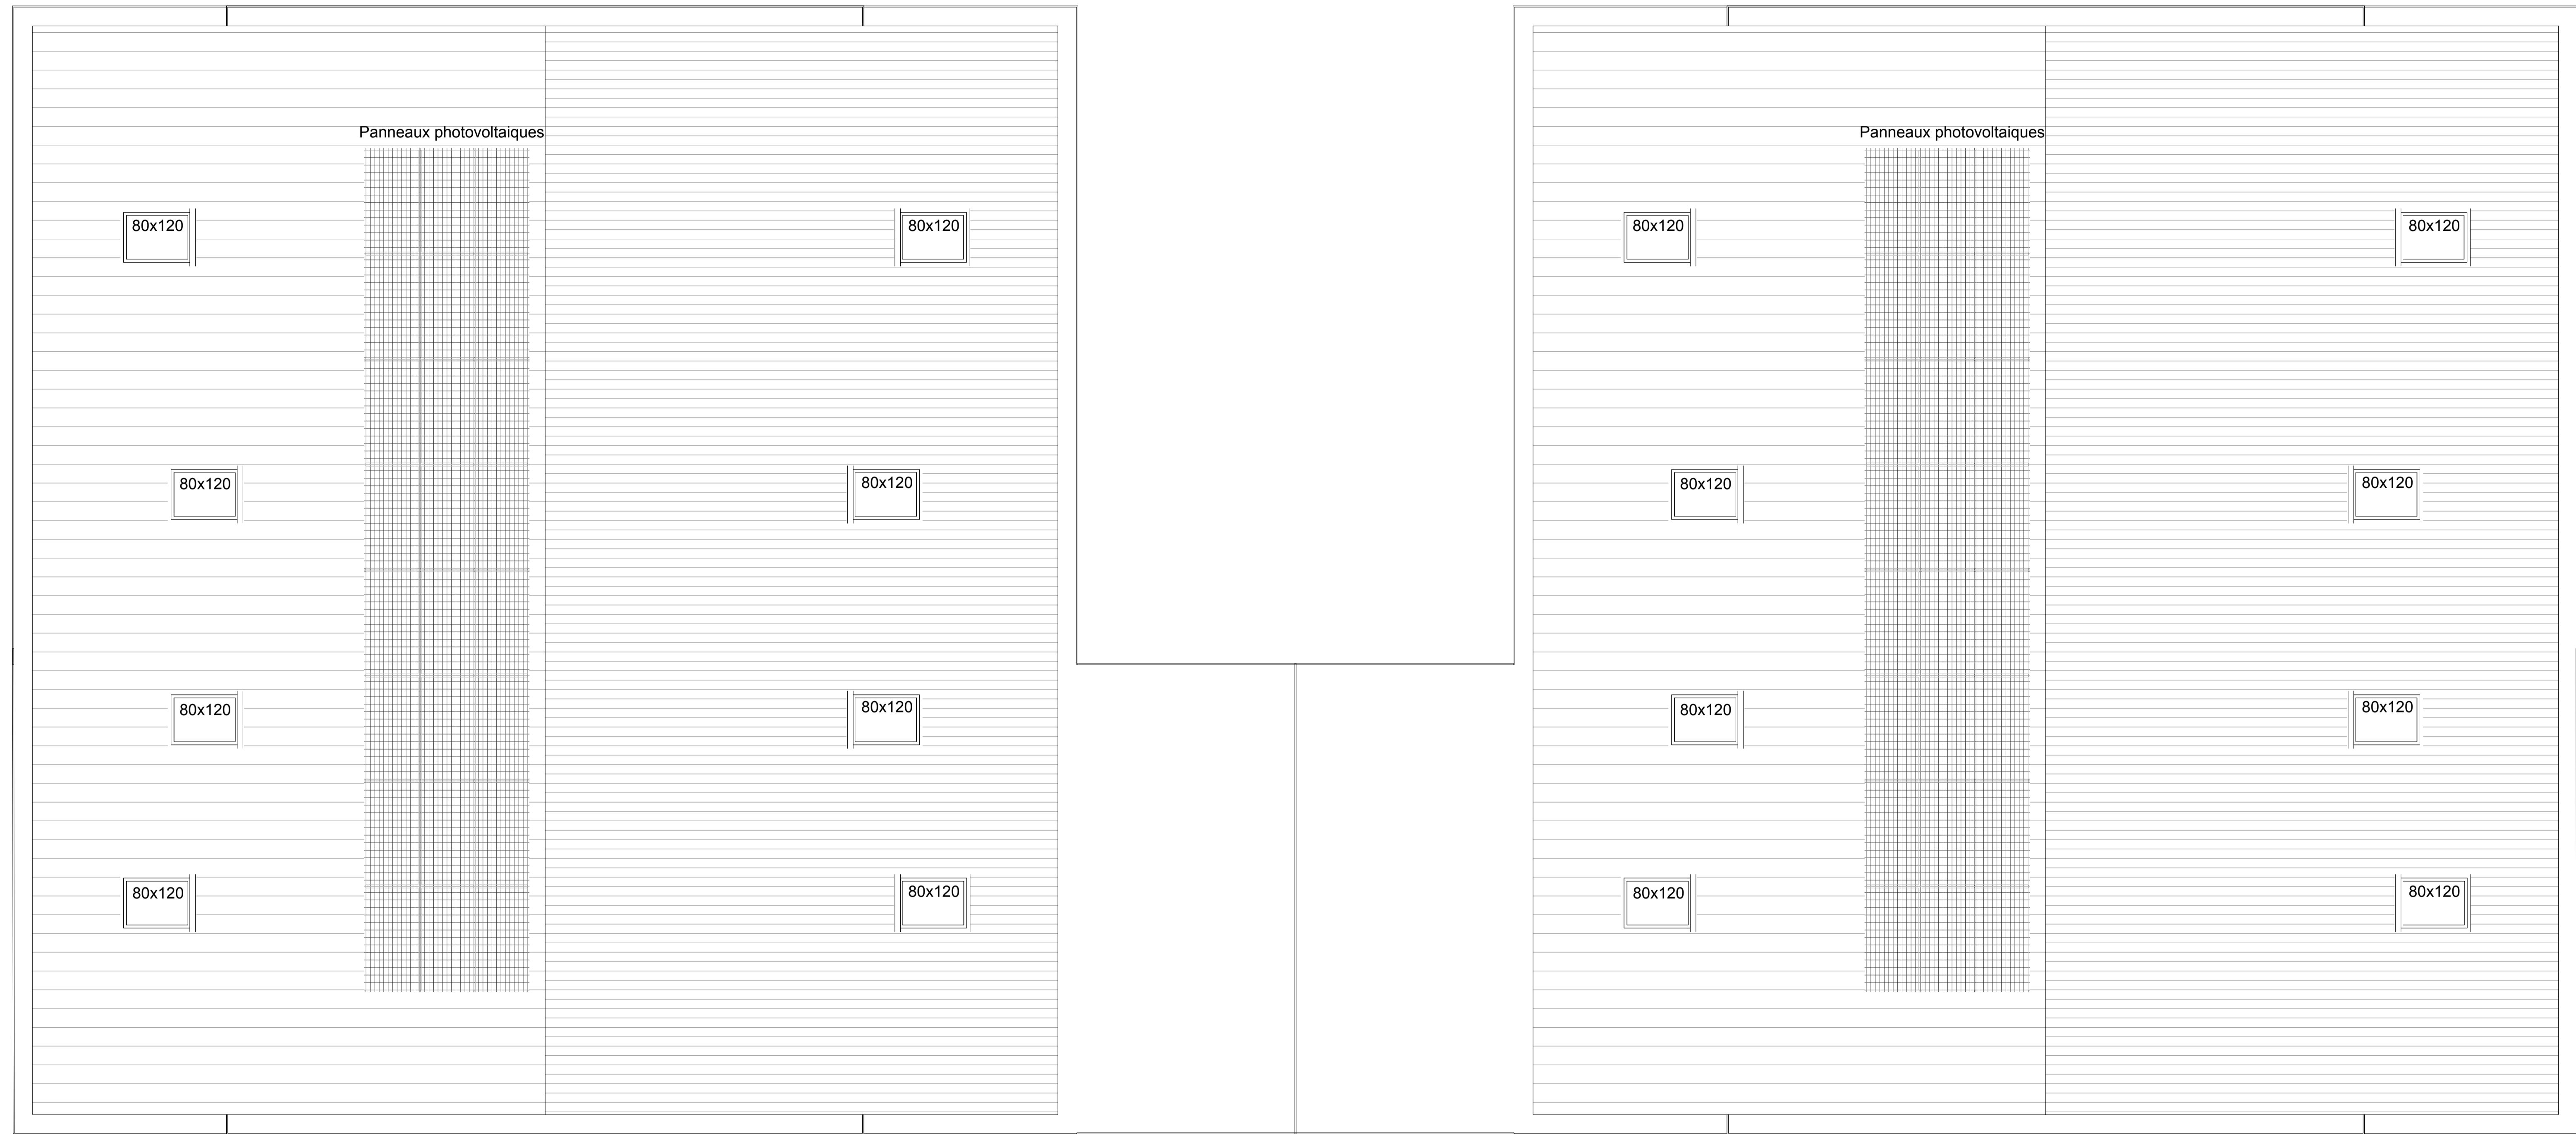

PPE LE LEVANT - BOGIS-BOSSEY
 CONSTRUCTION DE 2 VILLAS
 JUMELLES ET D'UN GARAGE
 SOUTERRAIN

NEW HOME LEMAN SA

Plan de la toiture

ENQUETE
 DATE : 19.02.2024 sf
 MAJ :
 ECH. 1:50

