



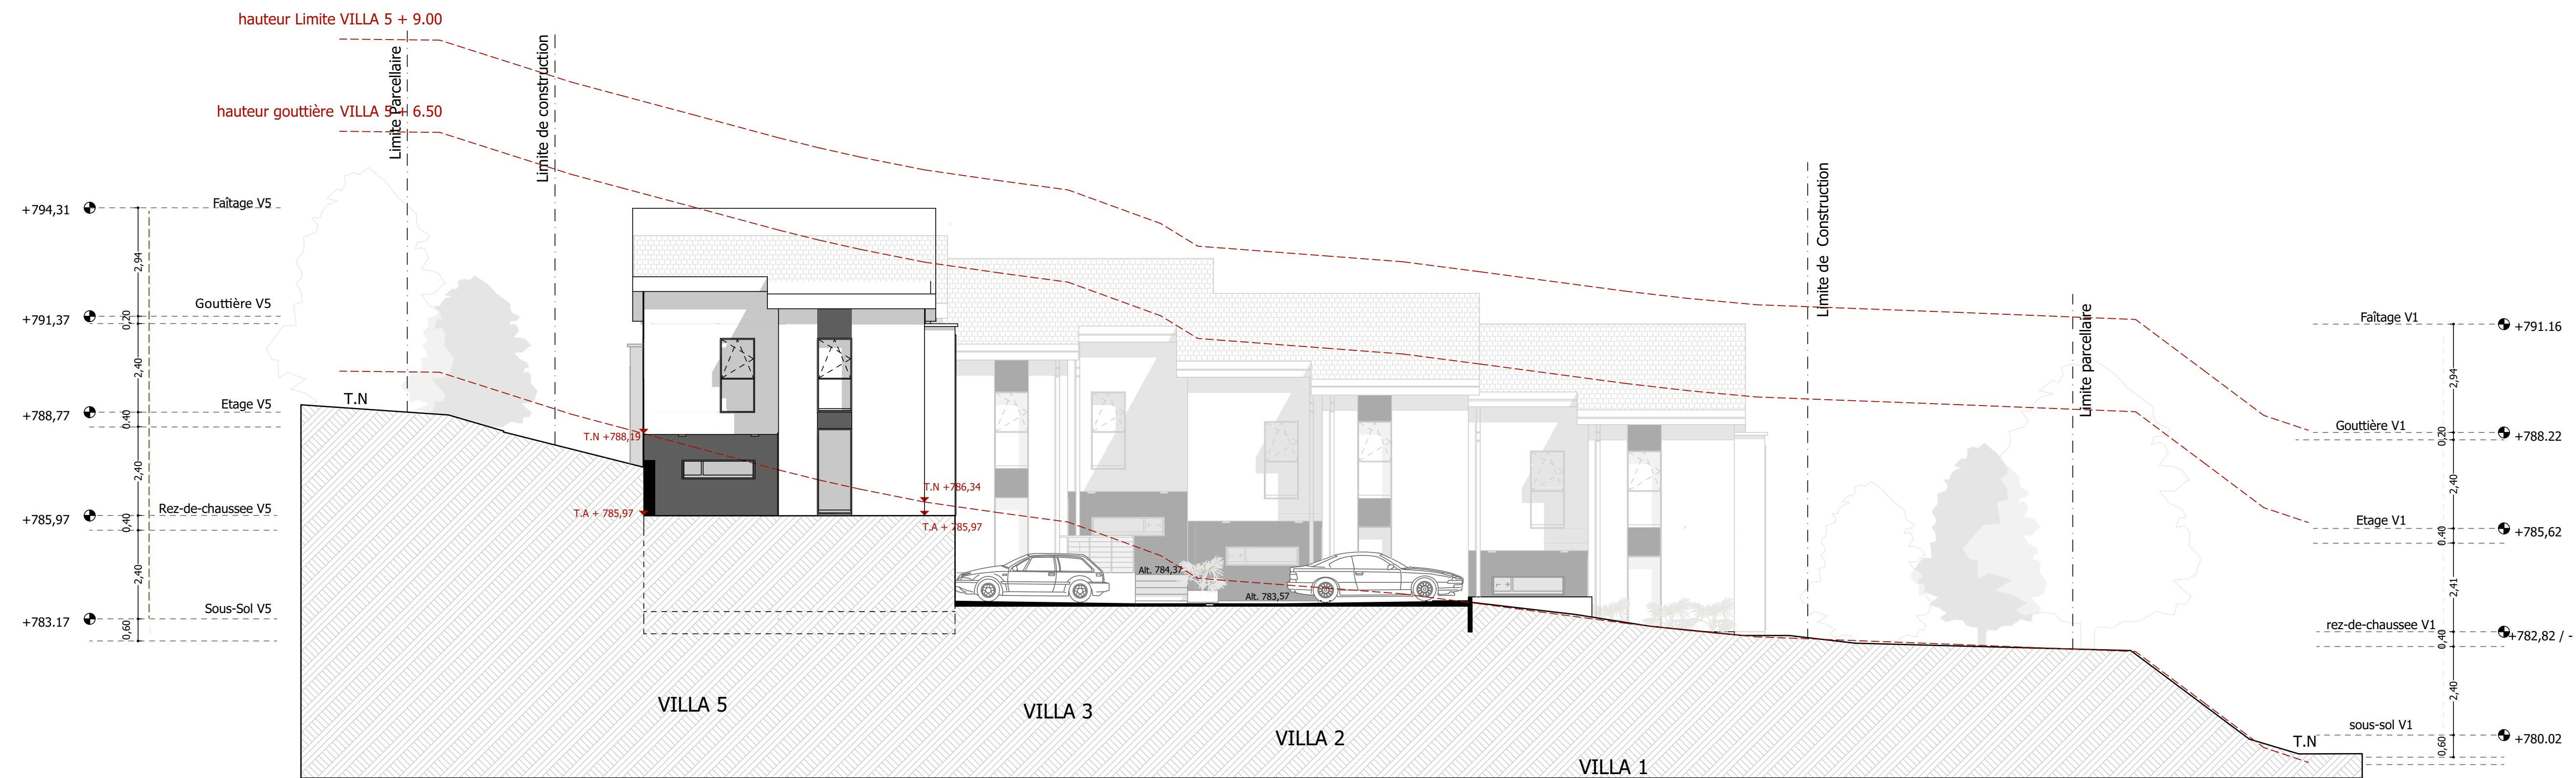

Façade Nord Villa 5
ECH: 1-100

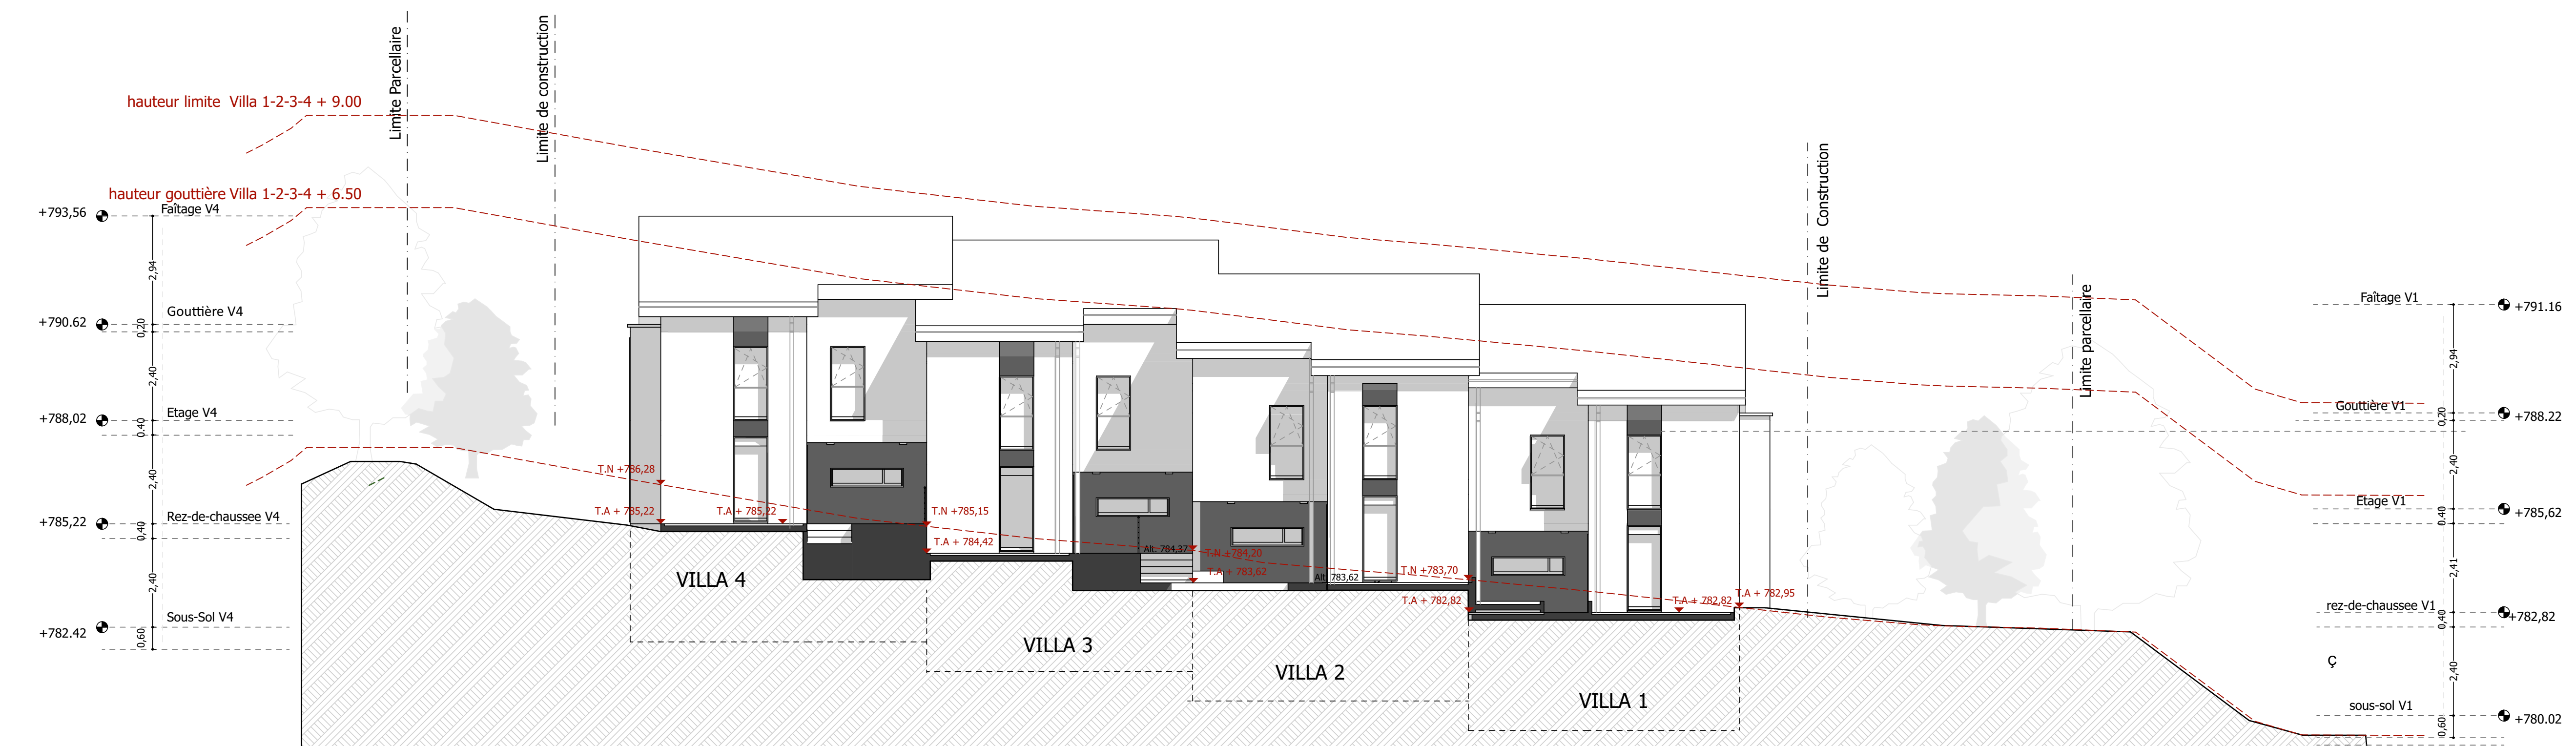

Façade Nord Villa 1 - Villa 4
ECH: 1-100