


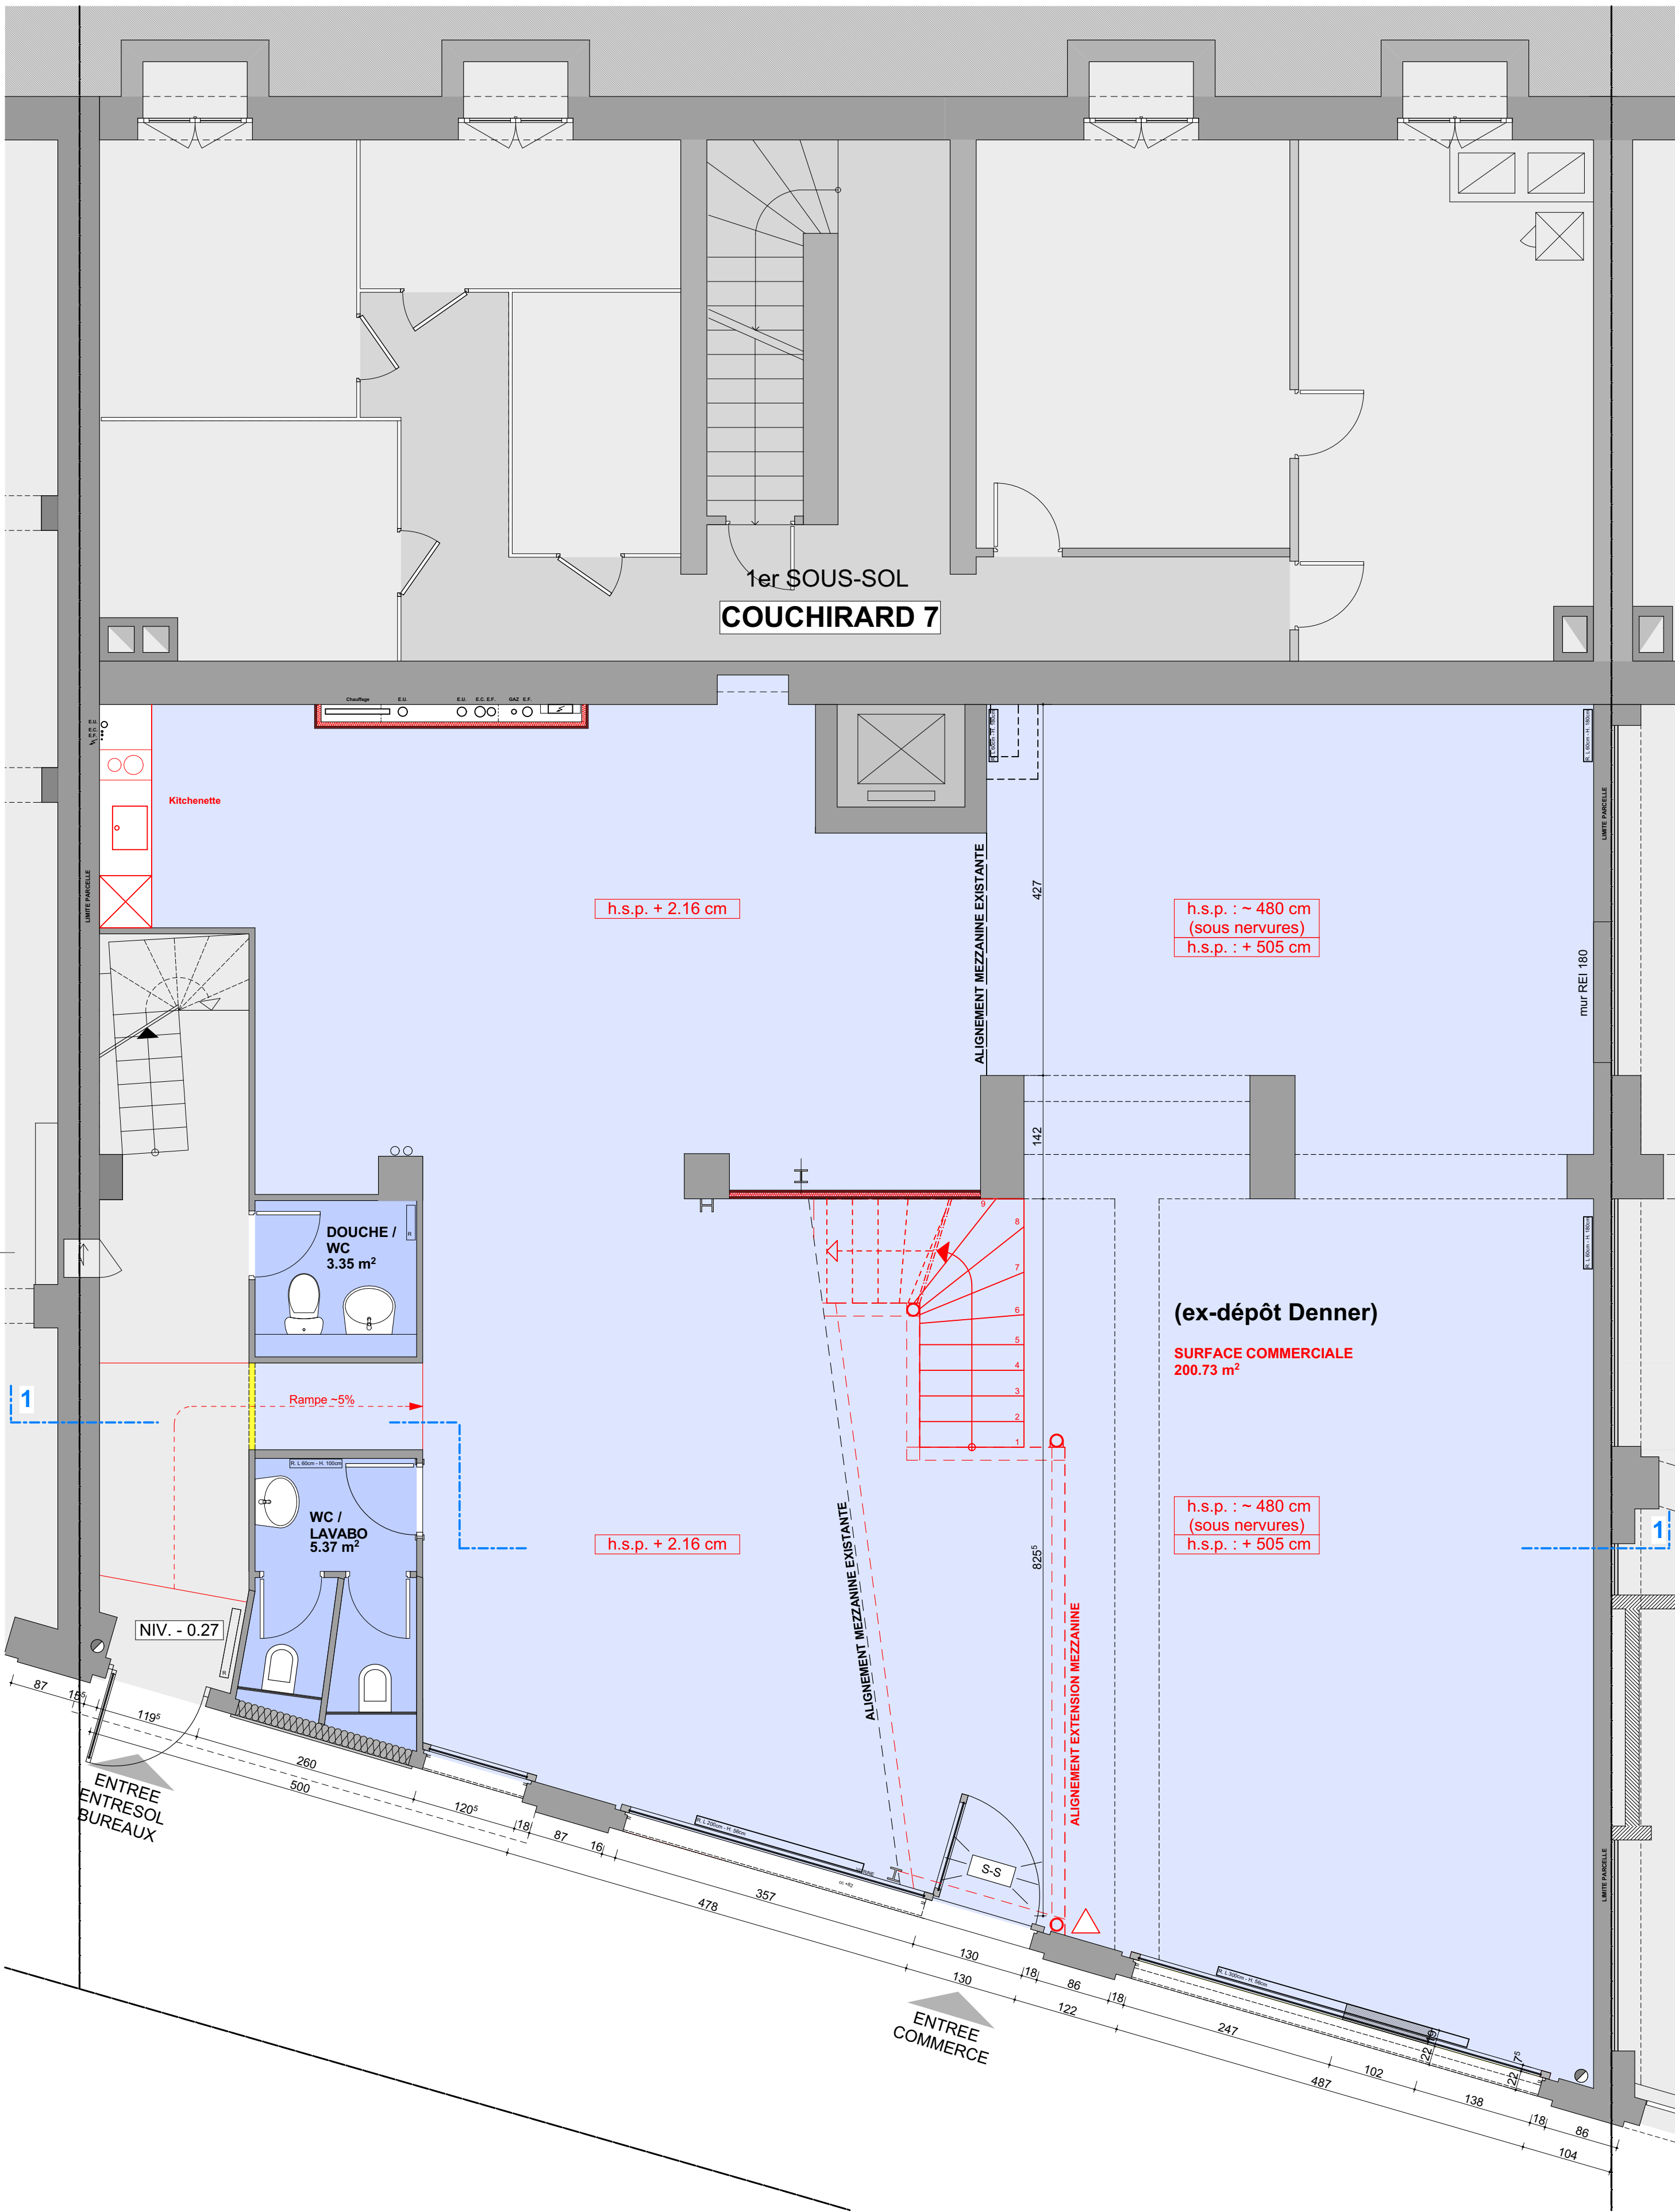

R
21

PLAN
18-3368

PROPRIETE DE M. W. DE RHAM - 1004 - LAUSANNE
PROJET D'AMENAGEMENT INTERIEUR DE LOCAUX COMMERCIAUX

PARCELLE 339 - REZ / PROJET DE LOCATION

Lausanne, le 31 juillet 2018

VERSION IV

DESS : bg/mldmp

MODIF. :
13.08.2018 / 27.08.2018
20.08.2018 / 01.02.2019

ECH : 1:50

I.- MONTOLIEU 109, 1010 LAUSANNE
TELEPHONE 021/653 90 53 FAX 021/653 90 80
e-MAIL info@golayarchitecte.ch

CHRISTIAN J. GOLAY
ARCHITECTE

- EXISTANT
- A CONSTRUIRE
- A DEMOLIR