


1er SOUS-SOL
COUCHIRARD 7

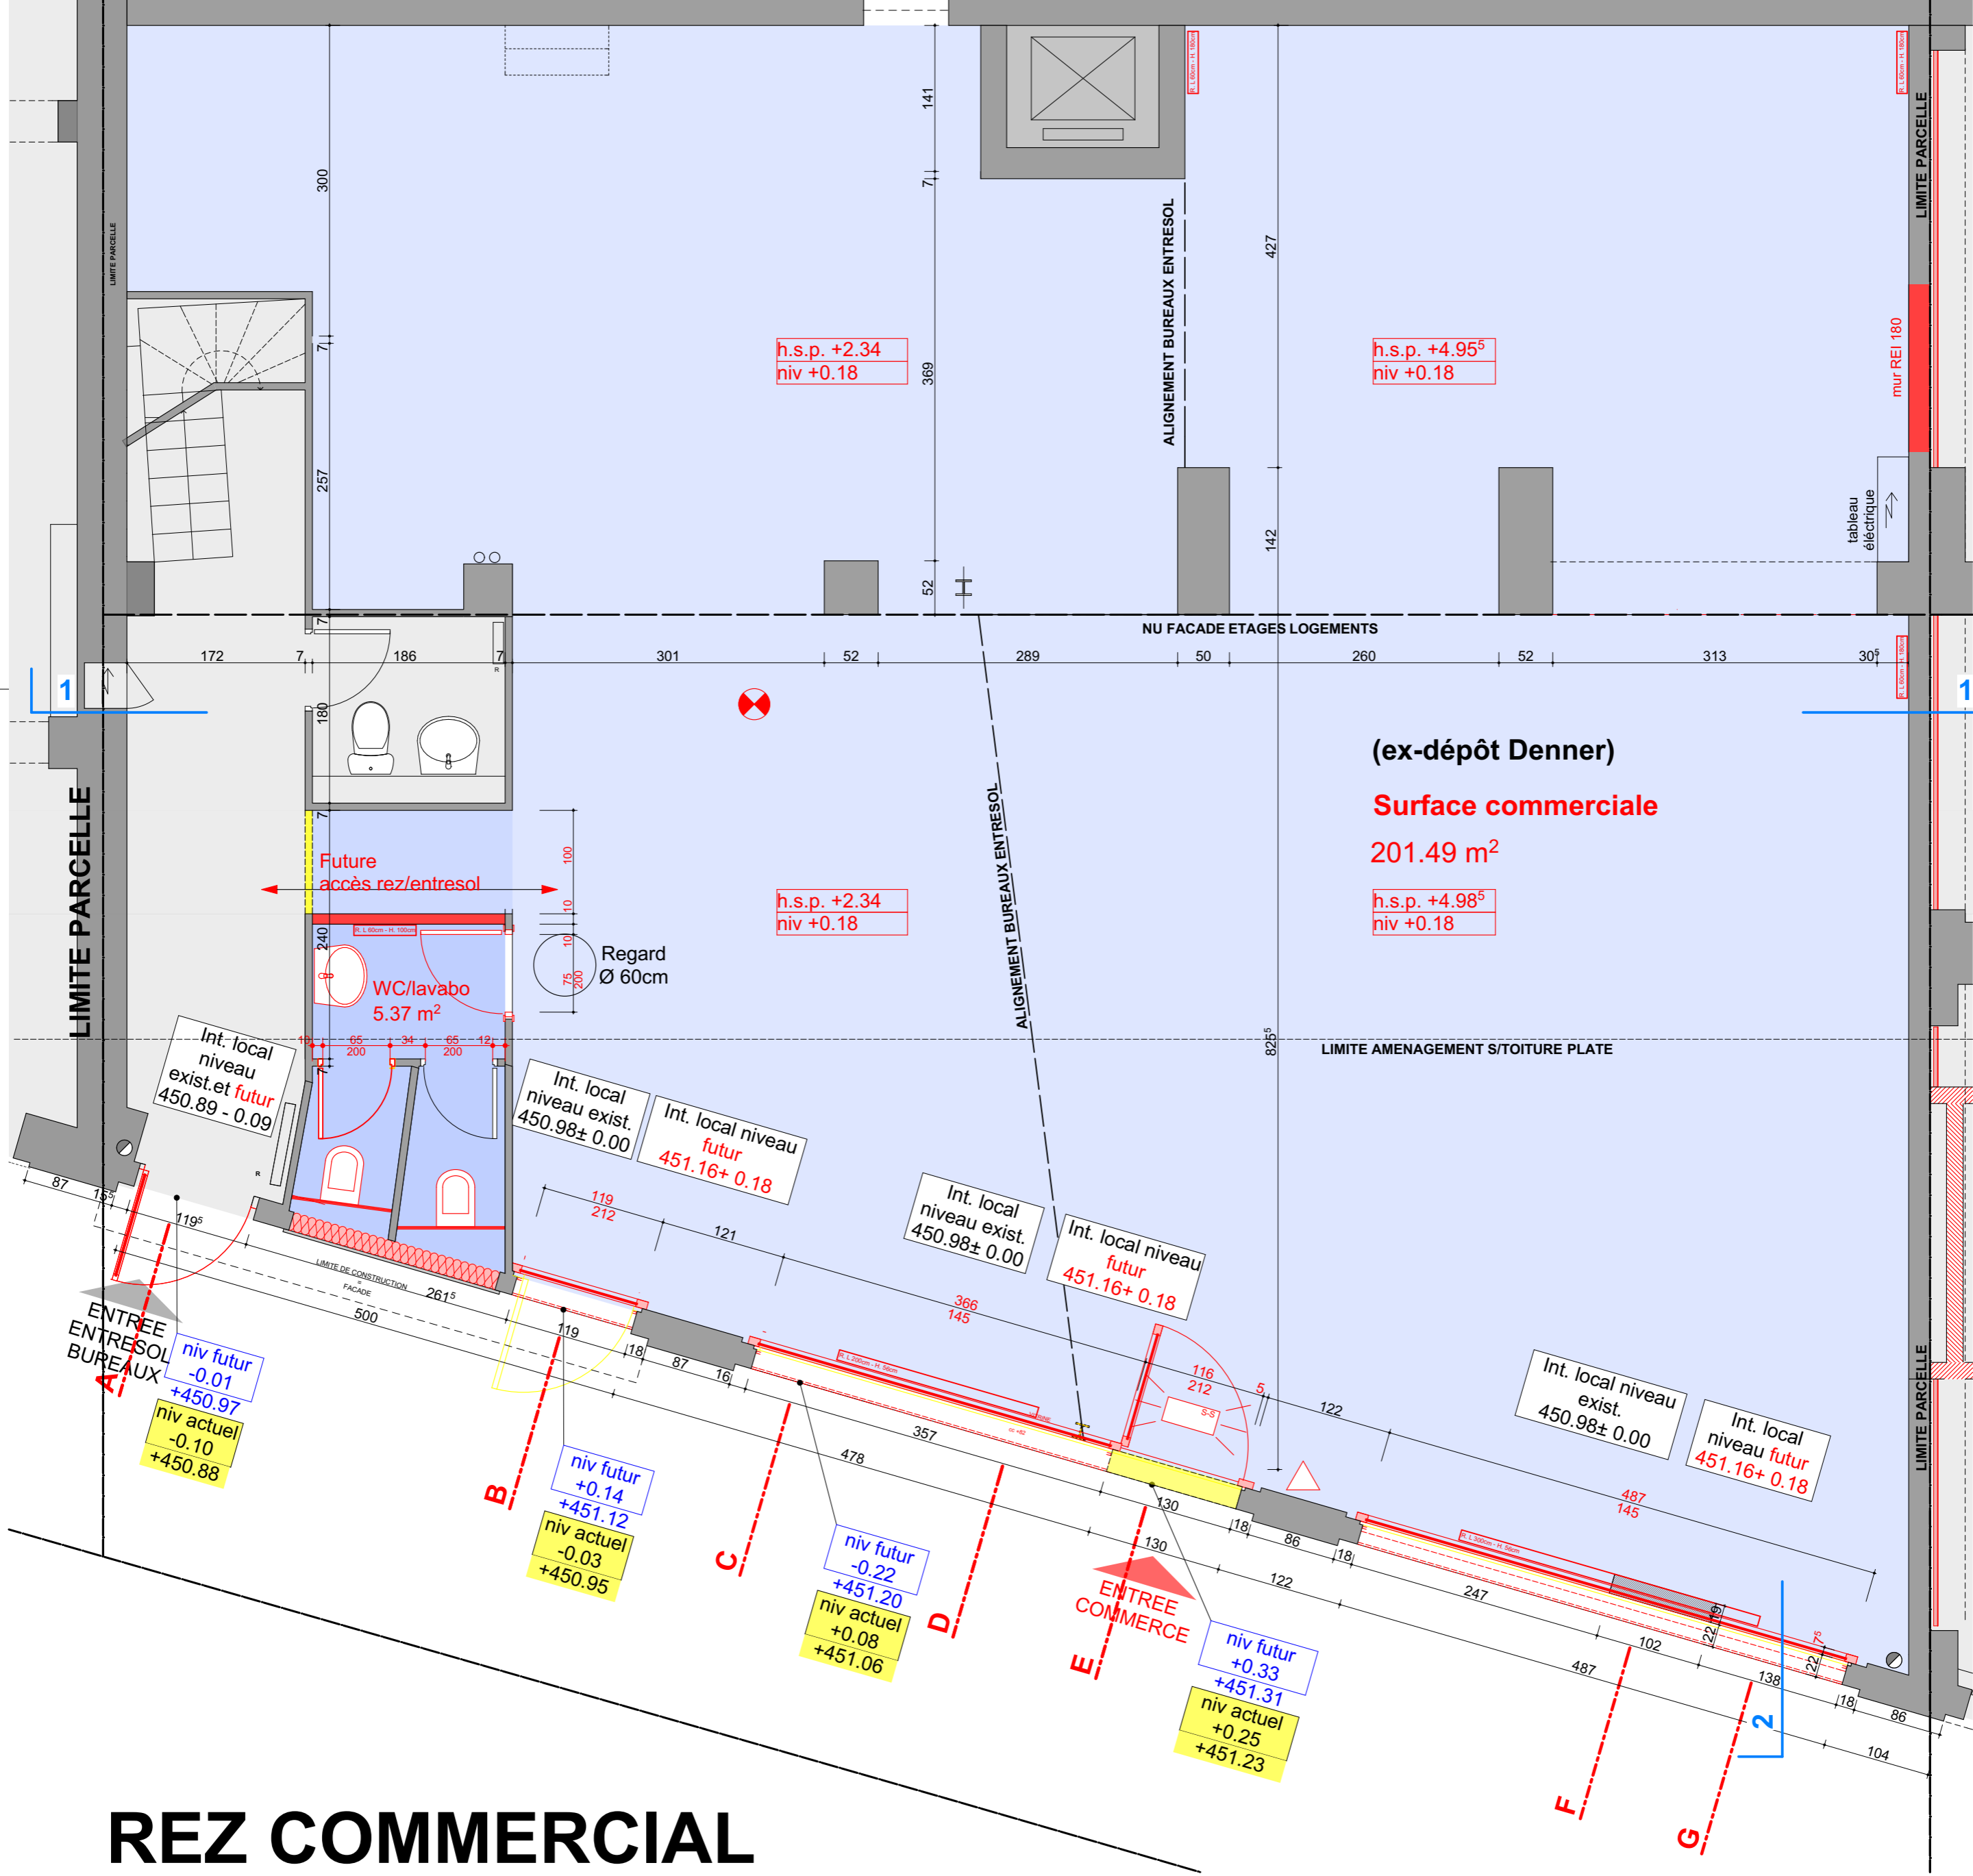


REZ COMMERCIAL

R 21 PROPRIETE DE M. W. DE RHAM - 1004 - LAUSANNE
PROJET D'AMENAGEMENT INTERIEUR DE LOCAUX COMMERCIAUX

PLAN **PARCELLE 339 - REZ COMMERCIAL** EXECUTION ECH: 1:50
18-3368 Lausanne, le 1^{er} juillet 2016 DESS :bg/md MODIF. 23.02.2017 02.03.2017 28.03.2017 04.04.2017

CHRISTIAN J. GOLAY
ARCHITECTE

I. MONTOLIEU 109, 1010 LAUSANNE
TELEPHONE 021/653 90 53 FAX 021/653 90 80
e-MAIL info@golayarchitecte.ch

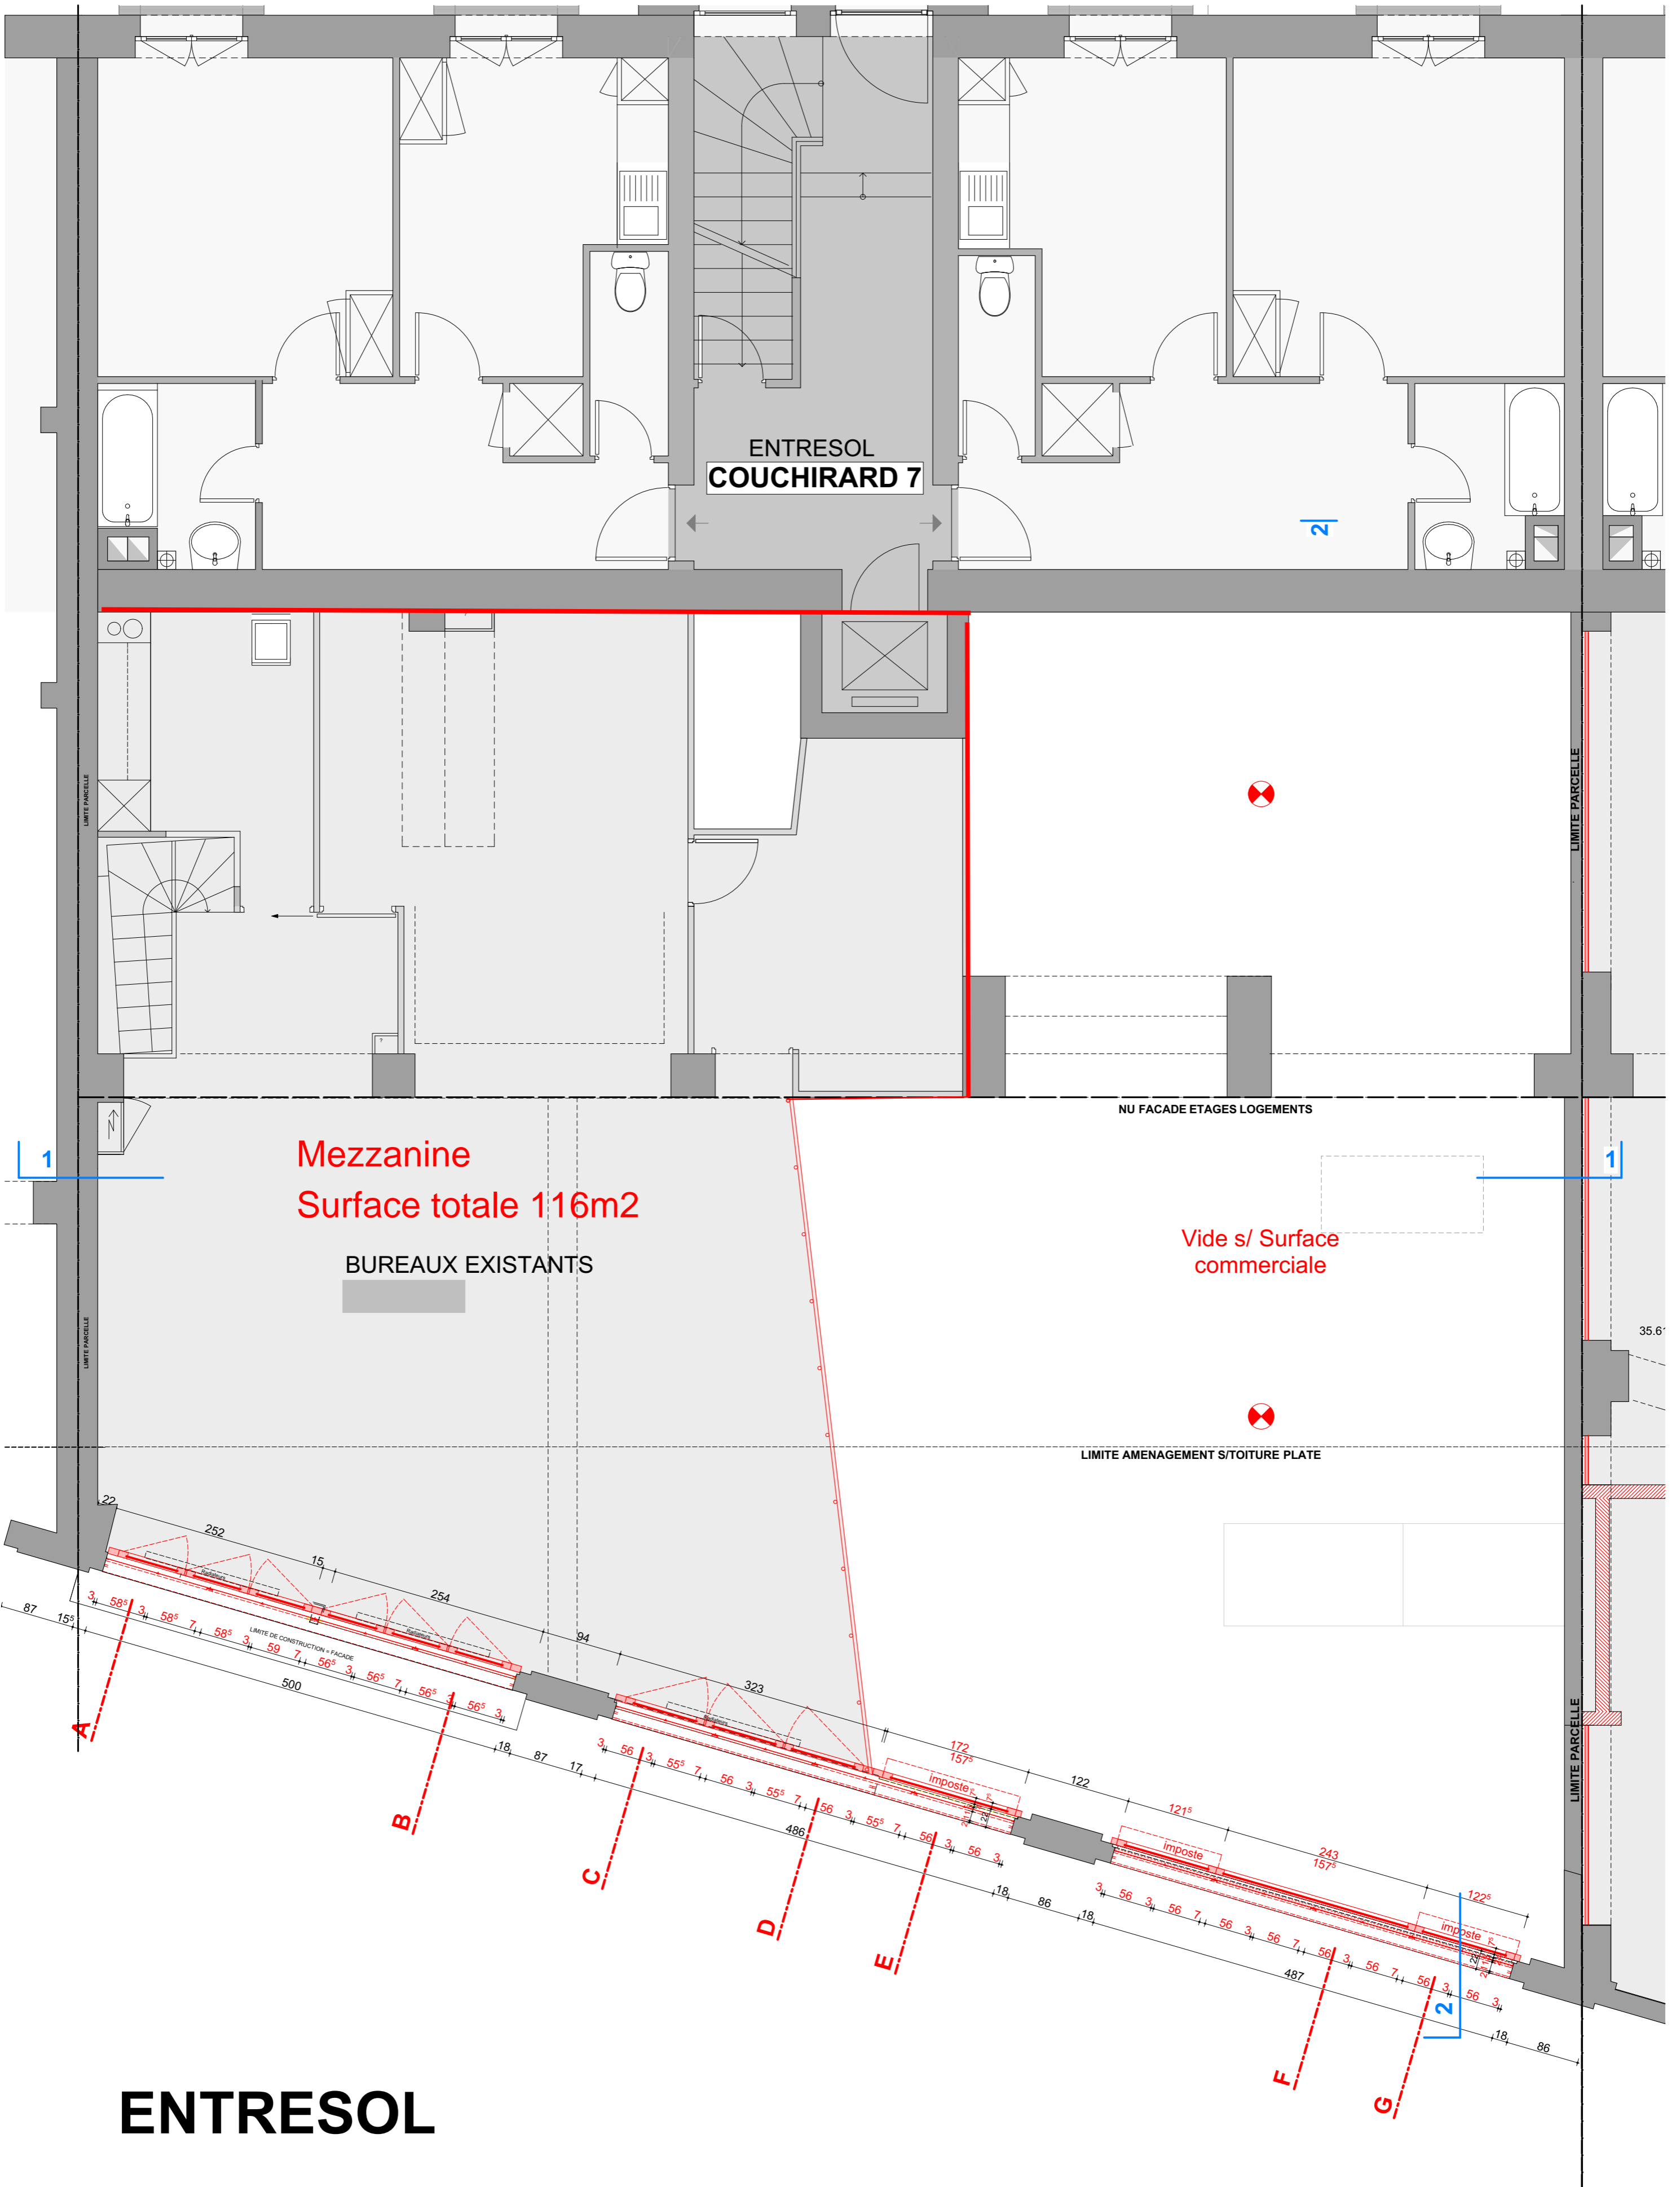

ENTRESOL

R
21

PROPRIETE DE M. W. DE RHAM - 1004 - LAUSANNE
 PROJET D'AMENAGEMENT INTERIEUR DE LOCAUX COMMERCIAUX

PLAN

PARCELLE 339 - ENTRESOL

ETAT EXISTANT

ECH : 1:50

19-3369

Lausanne, le 1^{er} juillet 2016

DESS : bg

MODIF.

04.04.2017

1010 LAUSANNE

TELEPHONE 021/653 90 53 FAX 021/653 90 80

e-MAIL info@golayarchitecte.ch

CHRISTIAN J. GOLAY
 ARCHITECTE