

Mobilier intérieur:
Horgenglarus
Bois massif / acier




Mobilier extérieur:
Hay
acier thermopoudré




Parasol:
Glatz Palazzo


Plan 1:50

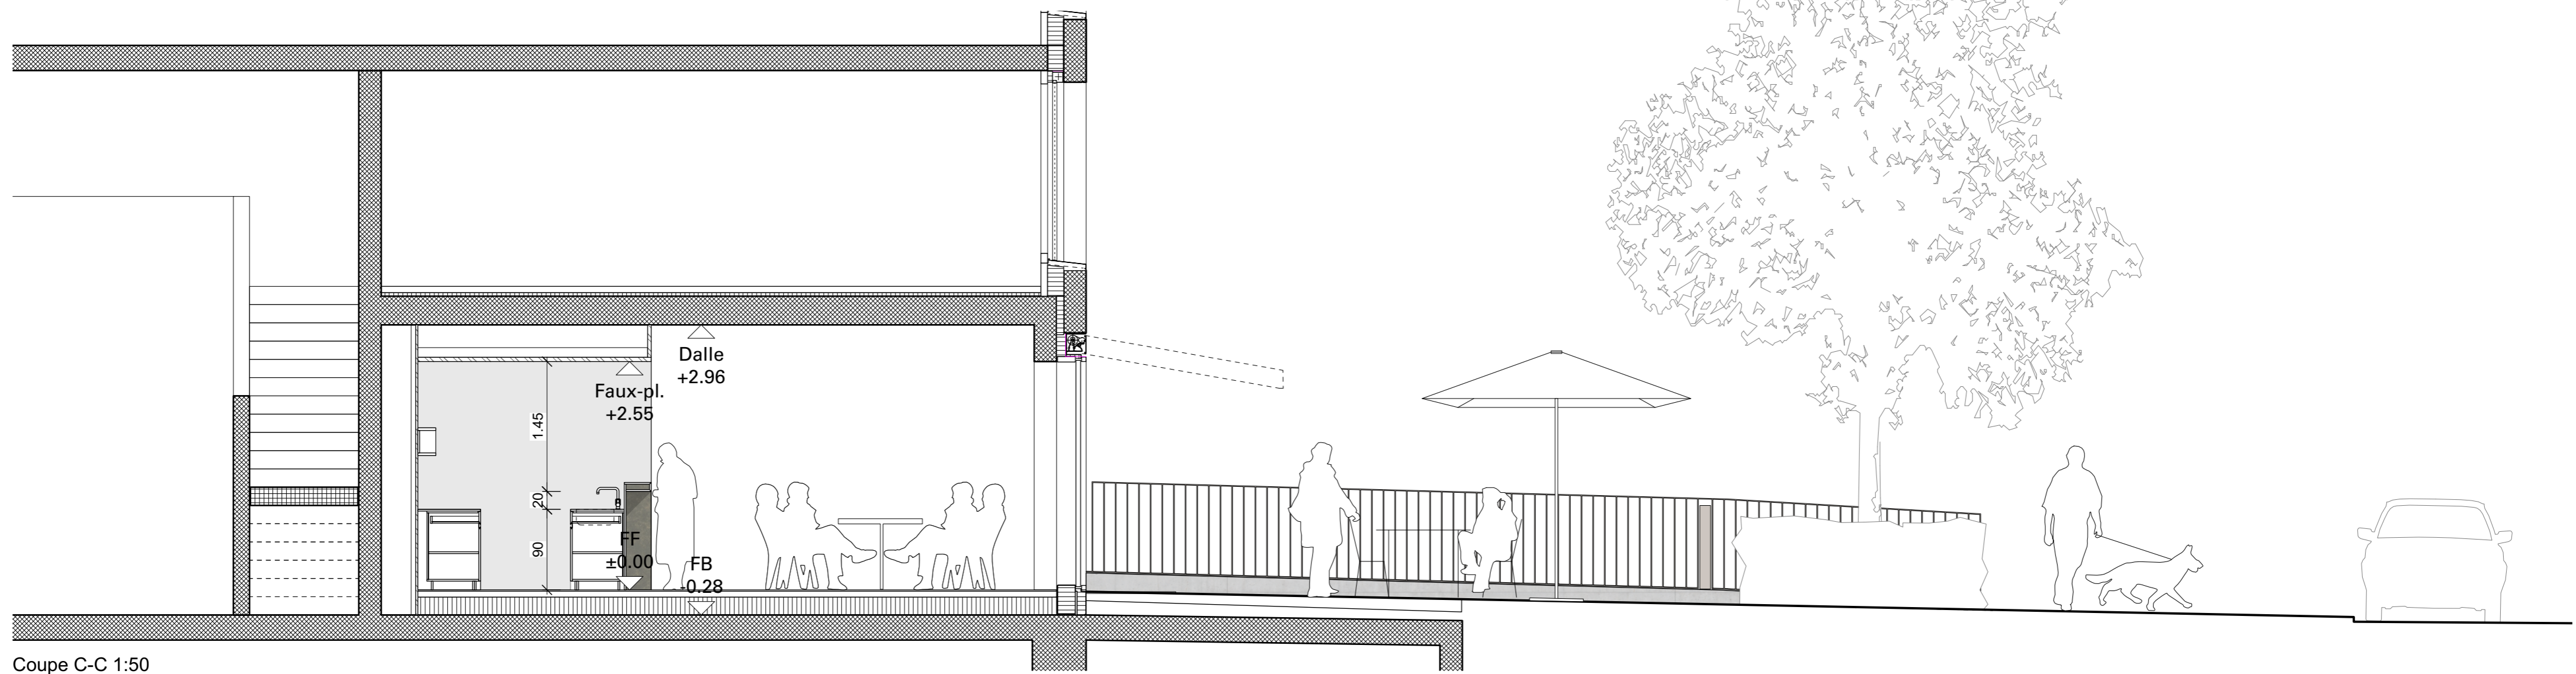

Coupe C-C 1:50

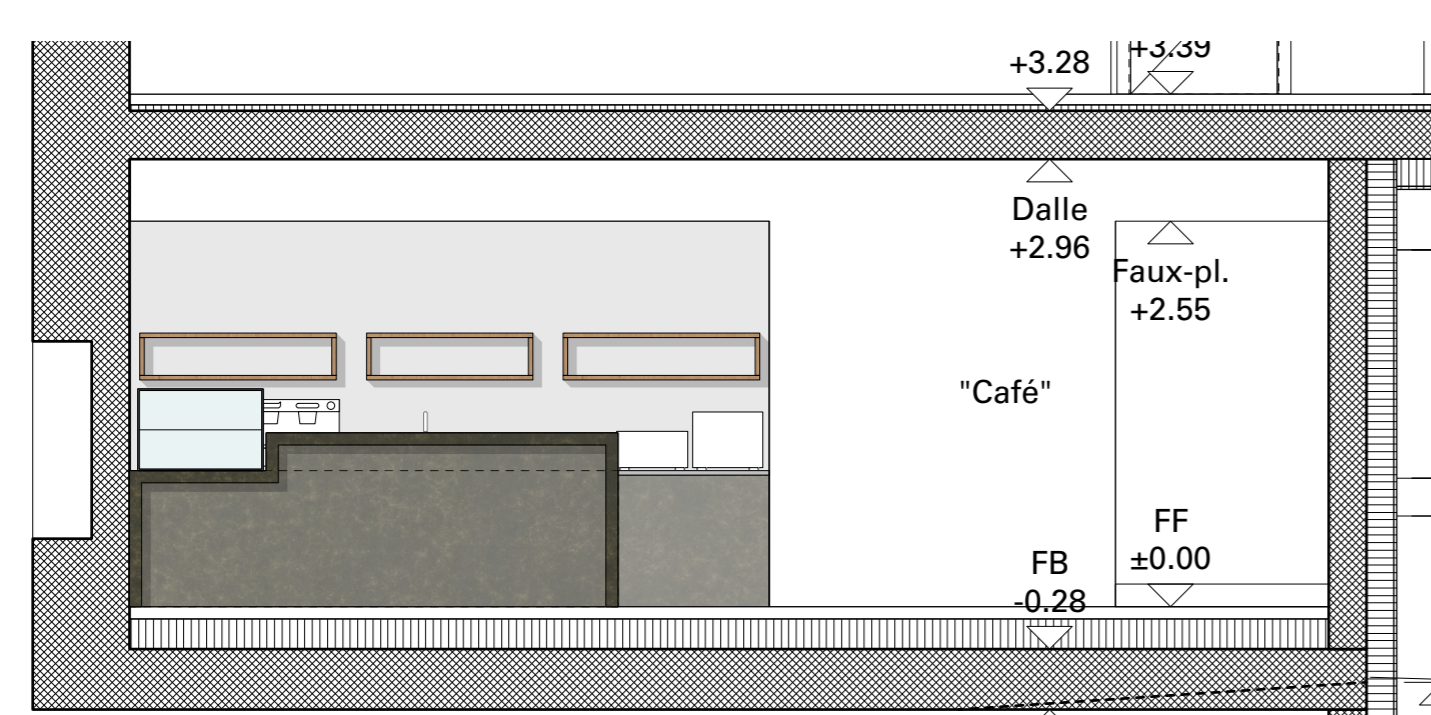

Coupe A-A 1:50

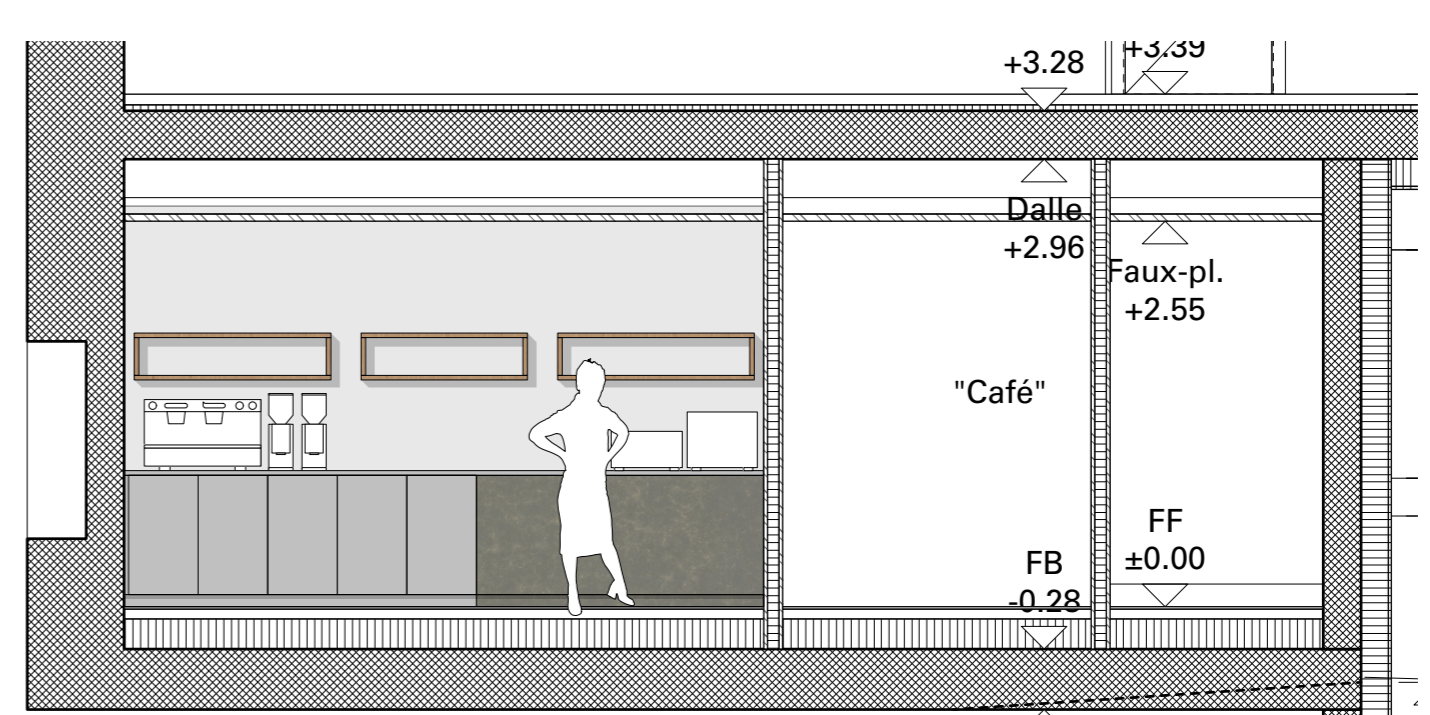

Coupe B-B 1:50