



DEP Implantation 1:200

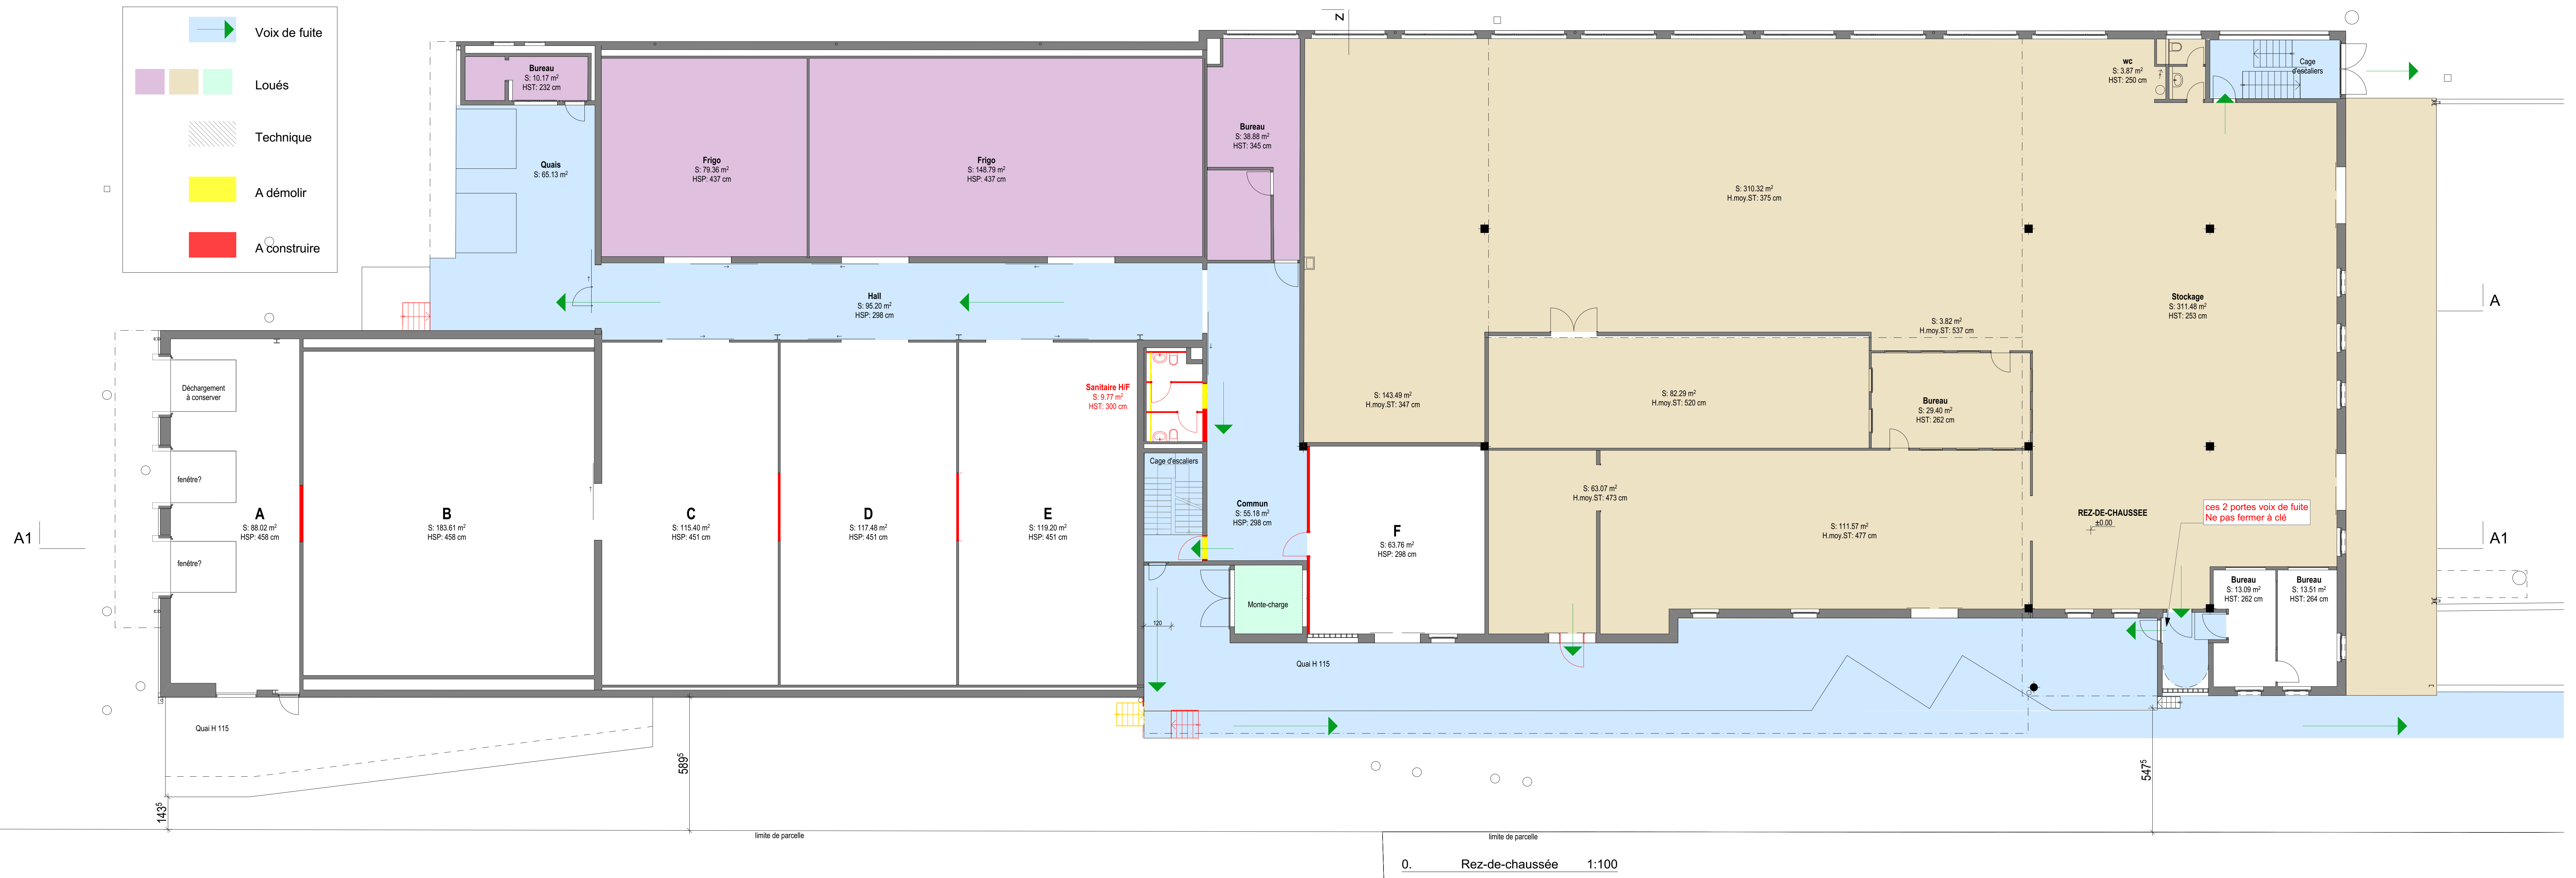

**Avant-PROJET**  
**Aménagement de surfaces locatives - Mise en conformité**  
 Rue de l'arc en ciel 8, Bussigny

Parcelle 1996 - ECA 1693 a/b/c  
 5 juillet 2018 format A3 éch 1/50

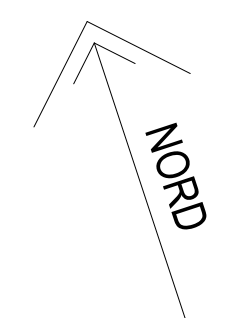


- Existant
- A construire
- A démolir

**Maître d'Ouvrage:**

Pour Dominicé&Co Asset Management  
 Pour le Fonds Immobilier DSP-F, Rue Juste Olivier 22, 1260 Nyon



**Architecte**

Tomas Zenker  
 MA Architecte EPFL si fmb, Rue de la Velle 27  
 1936 Verbier

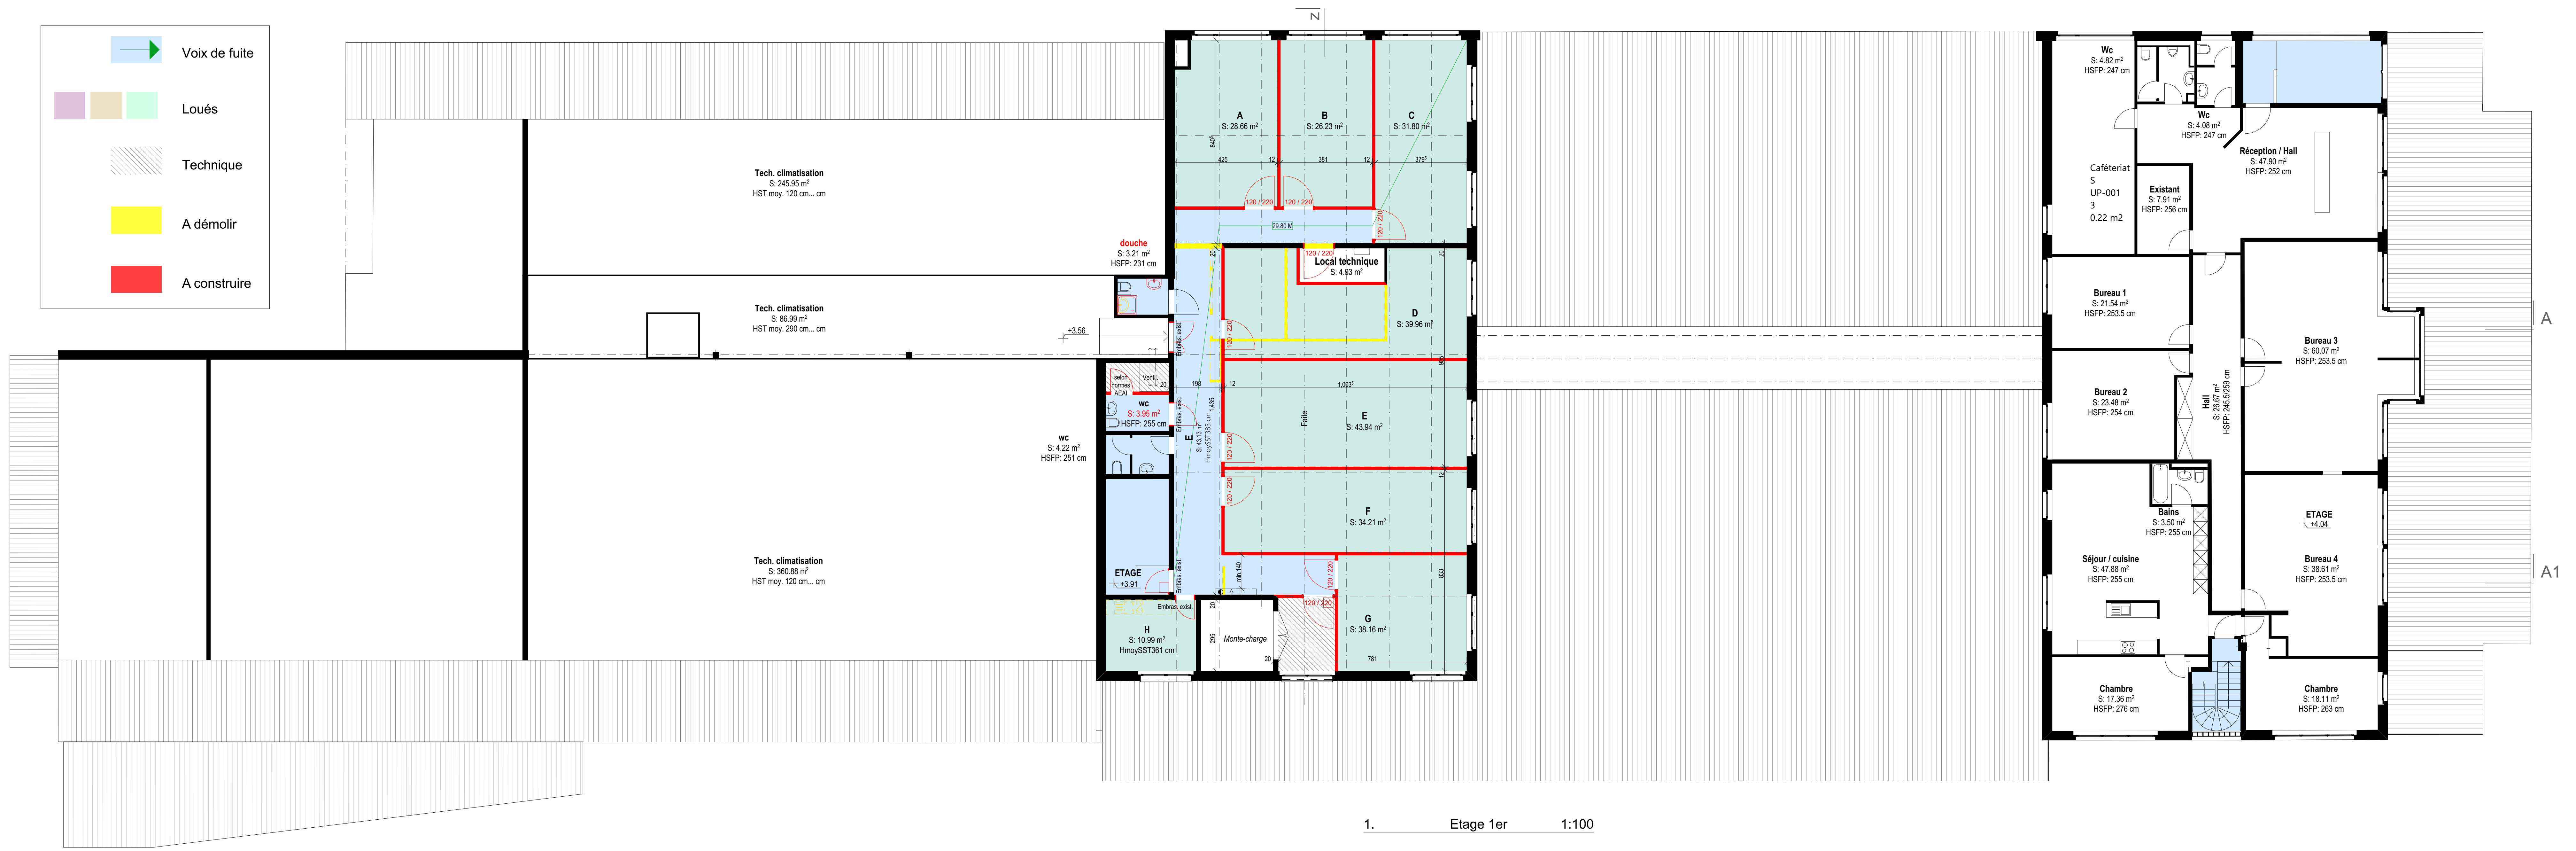

**Avant-PROJET**  
 Aménagement de surfaces locatives - Mise en conformité  
 Rue de l'arc en ciel 8, Bussigny

Parcelle 1996 - ECA 1693 a/b/c  
 5 juillet 2018 format A3 éch 1/50

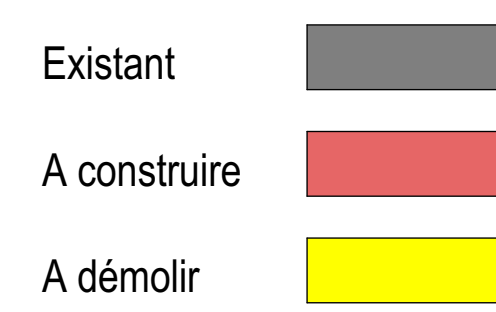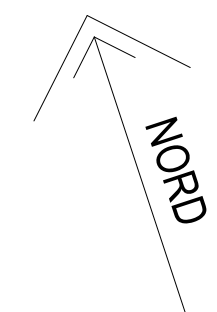

**Maître d'Ouvrage:** Pour Dominicé&Co Asset Management  
 Pour le Fonds Immobilier DSP-F, Rue Juste Olivier 22, 1260 Nyon

**Architecte:** Tomas Zenker  
 MA Architecte EPFL si fmb, Rue de la Velle 27  
 1936 Verbier