

Construction d'un immeuble de 11 appartements avec surfaces bureau

Haut de Scherwyl 1
1634 La Roche

NESSO IMMO SA
Chemin de la Confrérie 27B
1623 Semsales

Phase 5
Echelle
Date
Format
Desin

Exécution
1/50
09.11.2017
105.0 / 59.4 cm
KB

Artch SA
ZI d'In Riaux 12
CH-1728 Farvagny


M. Grobety Patrick

Taner Architecture SA
Rte de la Gruyère 3
Case Postale 79
CH-1724 Le Mouret

M. Taner Yilmaz

ARTECH

taner architecture

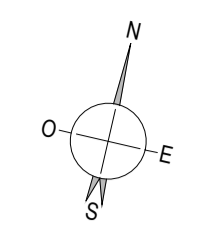

Date

Modification

Desin

Légende

FF fond fini
FB fond brut
SD sous dalle brute
S sous dalle
CC contre-cœur fini
CCB contre-cœur brut
CB couverte brute
CF couverte fine
EU

EC eaux claires
EPO eau pluviale
EPU eau potable
PU purge
GS grille de sol
TN terrain naturel
TA coté aménagé
MS manivelle store
MS mouleur store

électricité
gaz
ventilation
TT / TV

électr. enterrée
électr. hors terre
simili-pierre
étanchéité

TOUTES LES CÔTES SONT A VERIFIER SUR PLACE PAR LES ENTREPRENEURS. LES DIFFERENCES EVENTUELLES SONT A COMMUNIQUER A LA DIRECTION DES TRAVAUX DANS LES PLUS BRIEFS DELAIS.

ZONE COMMUNE

N° DE PIECE	NOM DE LA PIECE	SURFACE	NIV. FF	NIV. FB	VIDE ETAGE	SOL	MURS	PLAFOND
N° 01-01	CAGE ESCALIERS	12.50 m²	+2.80	+2.67	245 cm			

APPARTEMENT 1A - Surface nette = 99.30 m²

N° DE PIECE	NOM DE LA PIECE	SURFACE	NIV. FF	NIV. FB	VIDE ETAGE	SOL	MURS	PLAFOND
N° 1A-01	HALL	10.25 m²	+2.80	+2.67	245 cm			
N° 1A-02	WC / DOUCHE	3.75 m²	+2.80	+2.67	245 cm			
N° 1A-03	BAIN / WC	6.25 m²	+2.80	+2.67	245 cm			
N° 1A-04	CUISINE	7.25 m²	+2.80	+2.67	245 cm			
N° 1A-05	SEJOUR	32.60 m²	+2.80	+2.67	245 cm			
N° 1A-06	COIN A MANGER	11.90 m²	+2.80	+2.67	245 cm			
N° 1A-07	CHAMBRE 1	12.85 m²	+2.80	+2.67	245 cm			
N° 1A-08	CHAMBRE 2	14.85 m²	+2.80	+2.67	245 cm			
N° 1A-09	BALCON	18.50 m²	+2.63 à +2.67					

APPARTEMENT 1B - Surface nette = 97.45 m²

N° DE PIECE	NOM DE LA PIECE	SURFACE	NIV. FF	NIV. FB	VIDE ETAGE	SOL	MURS	PLAFOND
N° 1B-01	HALL	11.95 m²	+2.80	+2.67	245 cm			
N° 1B-02	WC / DOUCHE	3.15 m²	+2.80	+2.67	245 cm			
N° 1B-03	BAIN / WC	6.20 m²	+2.80	+2.67	245 cm			
N° 1B-04	CUISINE	7.25 m²	+2.80	+2.67	245 cm			
N° 1B-05	SEJOUR	27.45 m²	+2.80	+2.67	245 cm			
N° 1B-06	COIN A MANGER	14.10 m²	+2.80	+2.67	245 cm			
N° 1B-07	CHAMBRE 1	12.85 m²	+2.80	+2.67	245 cm			
N° 1B-08	CHAMBRE 2	14.85 m²	+2.80	+2.67	245 cm			
N° 1B-09	BALCON	18.50 m²	+2.63 à +2.67					



APPARTEMENT 1C - Surface nette = 96.05 m²

N° DE PIECE	NOM DE LA PIECE	SURFACE	NIV. FF	NIV. FB	VIDE ETAGE	SOL	MURS	PLAFOND
N° 1C-01	HALL	11.55 m²	+2.80	+2.67	245 cm			
N° 1C-02	WC / DOUCHE	3.15 m²	+2.80	+2.67	245 cm			
N° 1C-03	BAIN / WC	6.20 m²	+2.80	+2.67	245 cm			
N° 1C-04	CUISINE	7.25 m²	+2.80	+2.67	245 cm			
N° 1C-05	SEJOUR	27.45 m²	+2.80	+2.67	245 cm			
N° 1C-06	COIN MANGER	14.10 m²	+2.80	+2.67	245 cm			
N° 1C-07	CHAMBRE 1	12.85 m²	+2.80	+2.67	245 cm			
N° 1C-08	CHAMBRE 2	14.85 m²	+2.80	+2.67	245 cm			
N° 1C-09	BALCON	18.50 m²	+2.63 à +2.67					

APPARTEMENT 1D - Surface nette = 99.30 m²

N° DE PIECE	NOM DE LA PIECE	SURFACE	NIV. FF	NIV. FB	VIDE ETAGE	SOL	MURS	PLAFOND
N° 1D-01	HALL	10.25 m²	+2.80	+2.67	245 cm			
N° 1D-02	WC / DOUCHE	3.75 m²	+2.80	+2.67	245 cm			
N° 1D-03	BAIN / WC	6.25 m²	+2.80	+2.67	245 cm			
N° 1D-04	CUISINE	7.25 m²	+2.80	+2.67	245 cm			
N° 1D-05	SEJOUR	32.60 m²	+2.80	+2.67	245 cm			
N° 1D-06	COIN MANGER	11.90 m²	+2.80	+2.67	245 cm			
N° 1D-07	CHAMBRE 1	12.85 m²	+2.80	+2.67	245 cm			
N° 1D-08	CHAMBRE 2	14.85 m²	+2.80	+2.67	245 cm			
N° 1D-09	BALCON	18.50 m²	+2.63 à +2.67					

- 01 COMPOSITION MUR FACADE 1**
 - crépi extérieur
 - isolation thermique
 - mur béton armé
 - crépi intérieur
- 02 COMPOSITION MUR FACADE 2**
 - crépi extérieur
 - isolation thermique
 - mur béton armé
 - crépi intérieur
- 03 COMPOSITION MUR FACADE 3**
 - crépi extérieur
 - isolation thermique
 - mur béton armé
 - crépi intérieur
- 04 COMPOSITION MUR FACADE 4**
 - crépi extérieur
 - isolation thermique
 - mur brique TC
 - crépi intérieur
- 05 COMPOSITION MUR CONTRE-TERRE**
 - natte drainante DELTA MS
 - étanchéité
 - mur béton armé
- 06 COMPOSITION FONDATION**
 - natte drainante
 - isolation EPS
 - étanchéité
 - fondation béton armé
- 07 COMPOSITION MUR MITOYEN**
 - crépi intérieur
 - mur béton armé
 - crépi intérieur
- 08 COMPOSITION RADIER 1**
 - revêtement
 - chape ciment
 - isolation phonique
 - isolation thermique
 - radier béton armé
 - isolation thermique
 - béton maigre
- 09 COMPOSITION RADIER 2**
 - radier béton armé bascule
 - béton maigre
- 10 COMPOSITION SOL GARAGE**
 - goudron Dura 16
 - tout-venant
- 11 COMPOSITION DALLE REZ**
 - revêtement
 - chape ciment
 - isolation phonique
 - isolation thermique
 - dalle béton armé
 - isolation thermique
 - crépi extérieur
- 12 COMPOSITION DALLES ETAGES**
 - revêtement
 - chape ciment
 - isolation phonique
 - isolation thermique
 - dalle béton armé
- 13 COMPOSITION TOITURE**
 - lattes mécaniques terre-cuite
 - lattage
 - contre-lattage
 - sous-couverture
 - isolation thermique entre chevrons
 - pare-vapeur
 - lattage vide technique
 - lambrissage
- 14 COMPOSITION AVANT-TOIT**
 - lattes mécaniques terre-cuite
 - lattage
 - contre-lattage
 - sous-couverture
 - chevrons
 - lattage
 - lambrissage

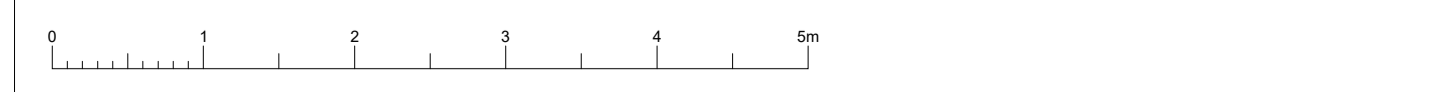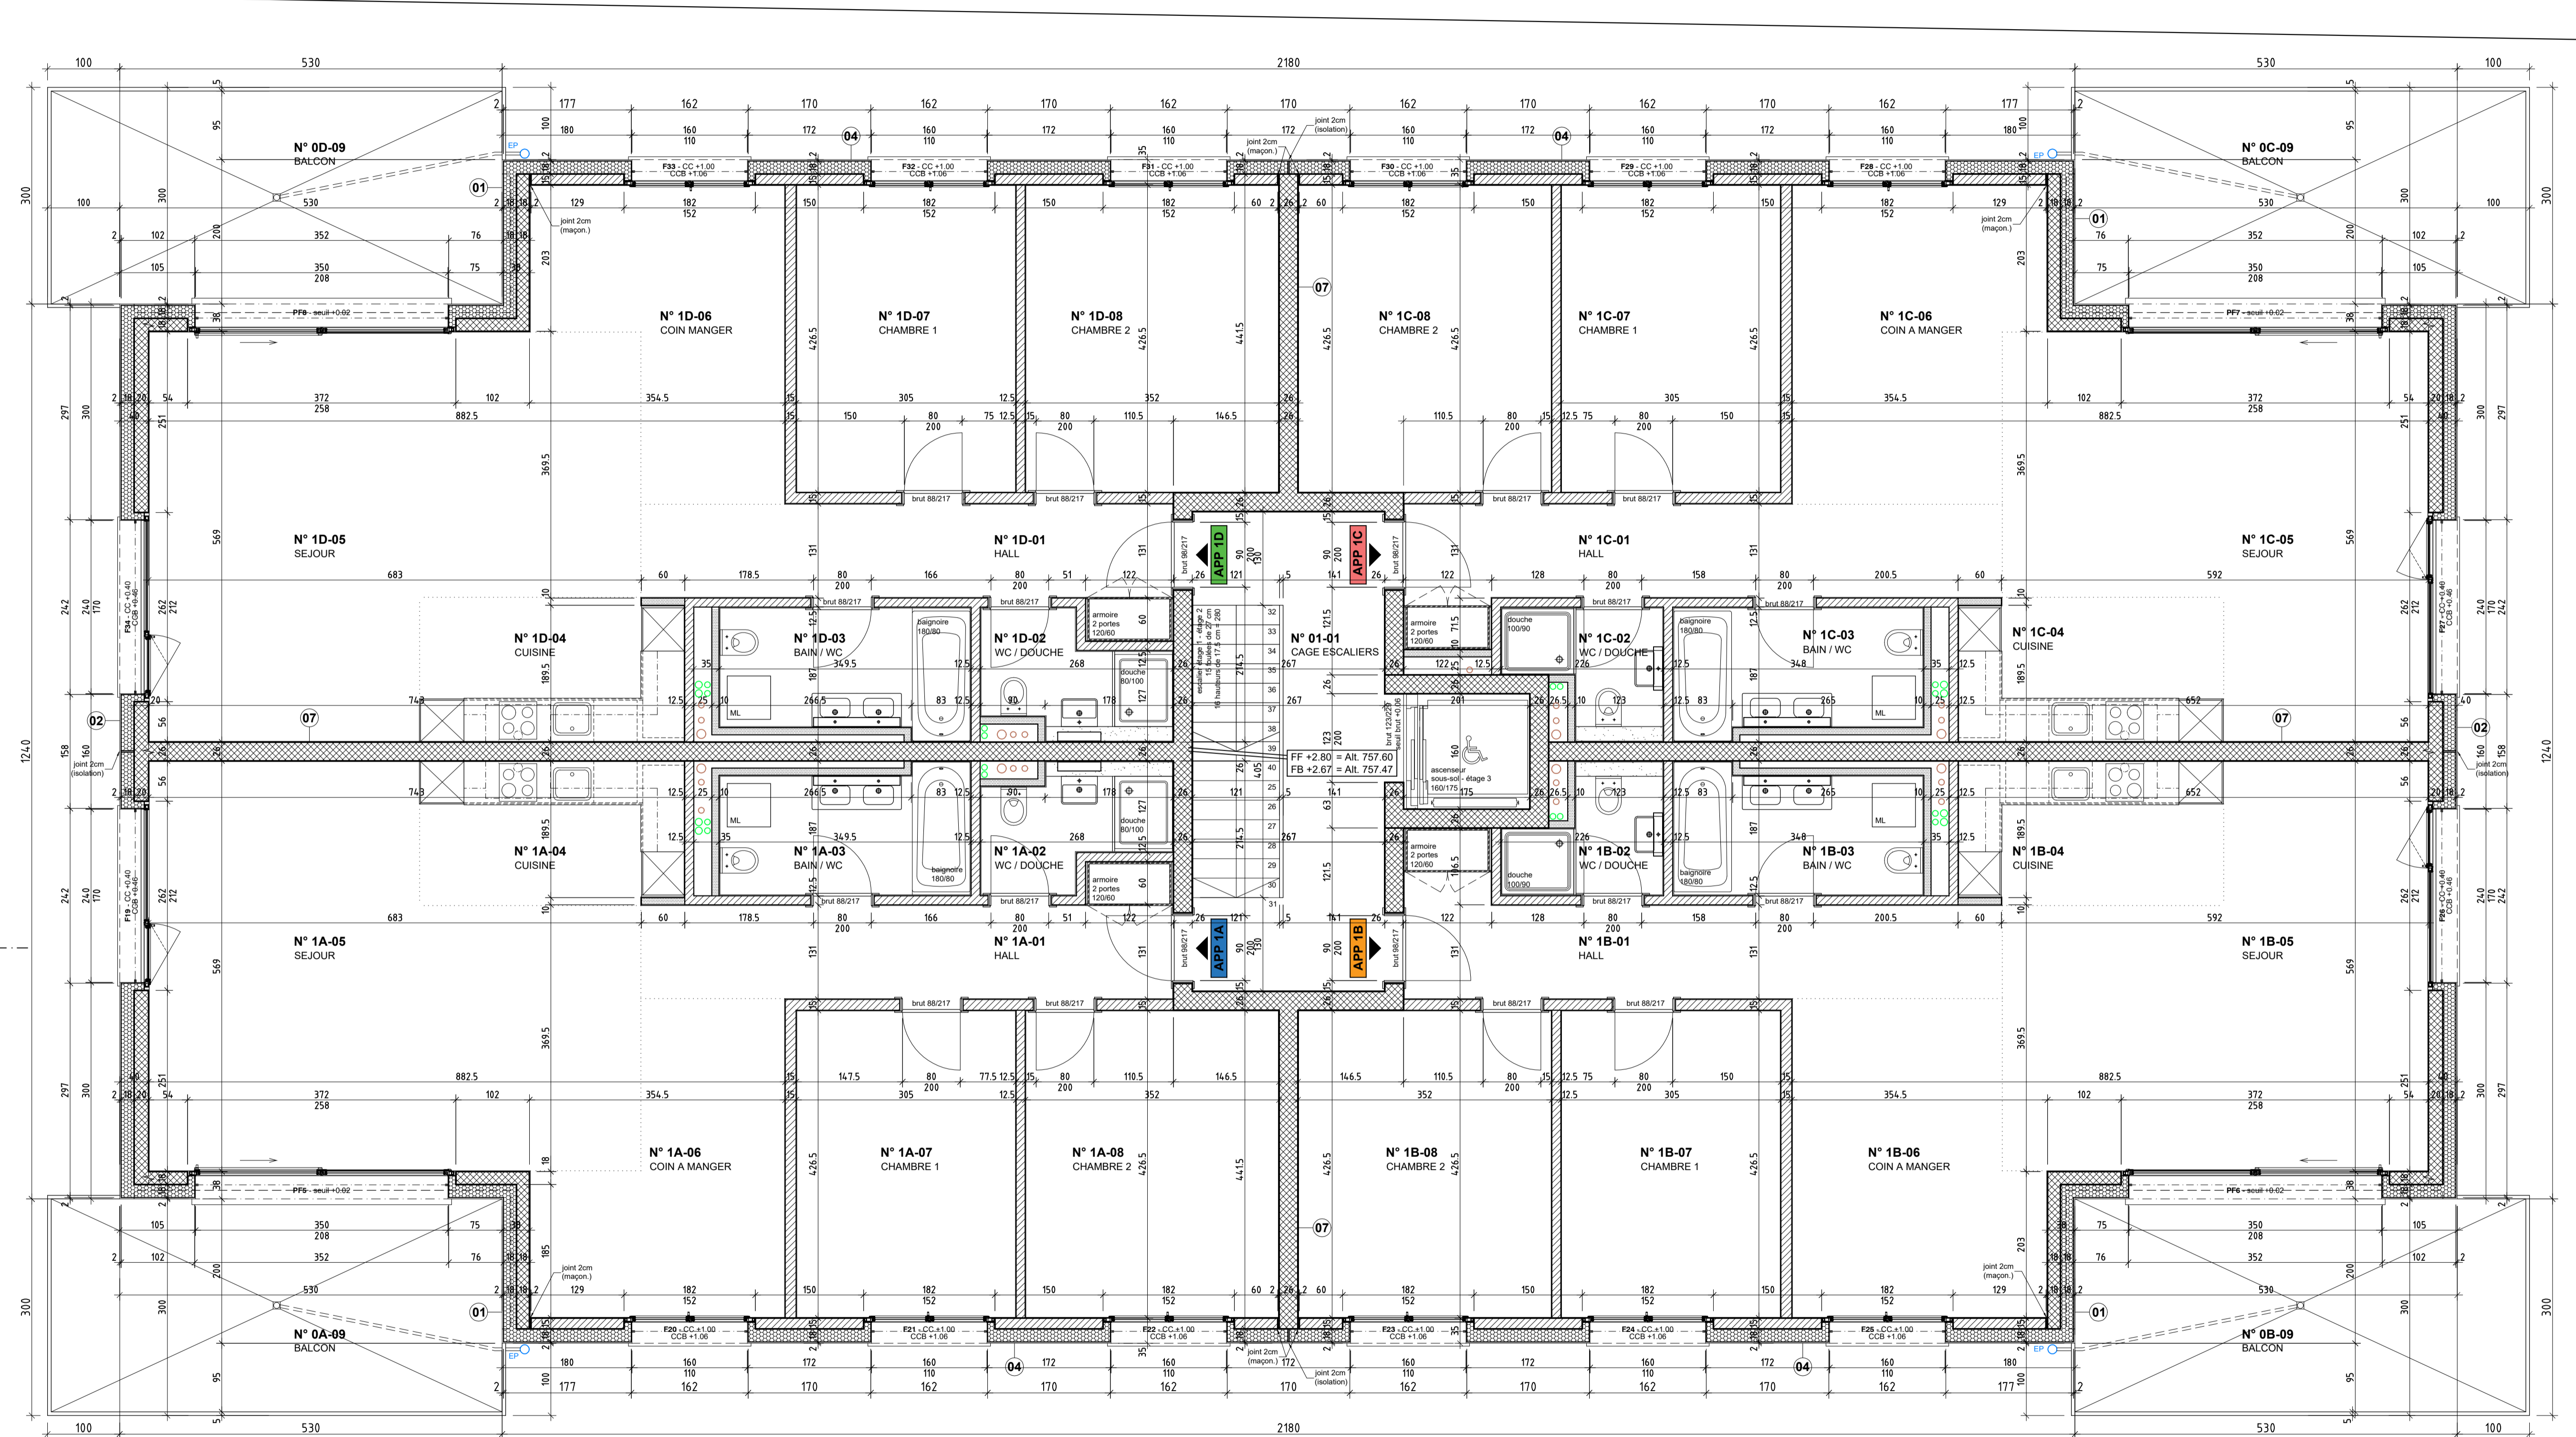

A

C