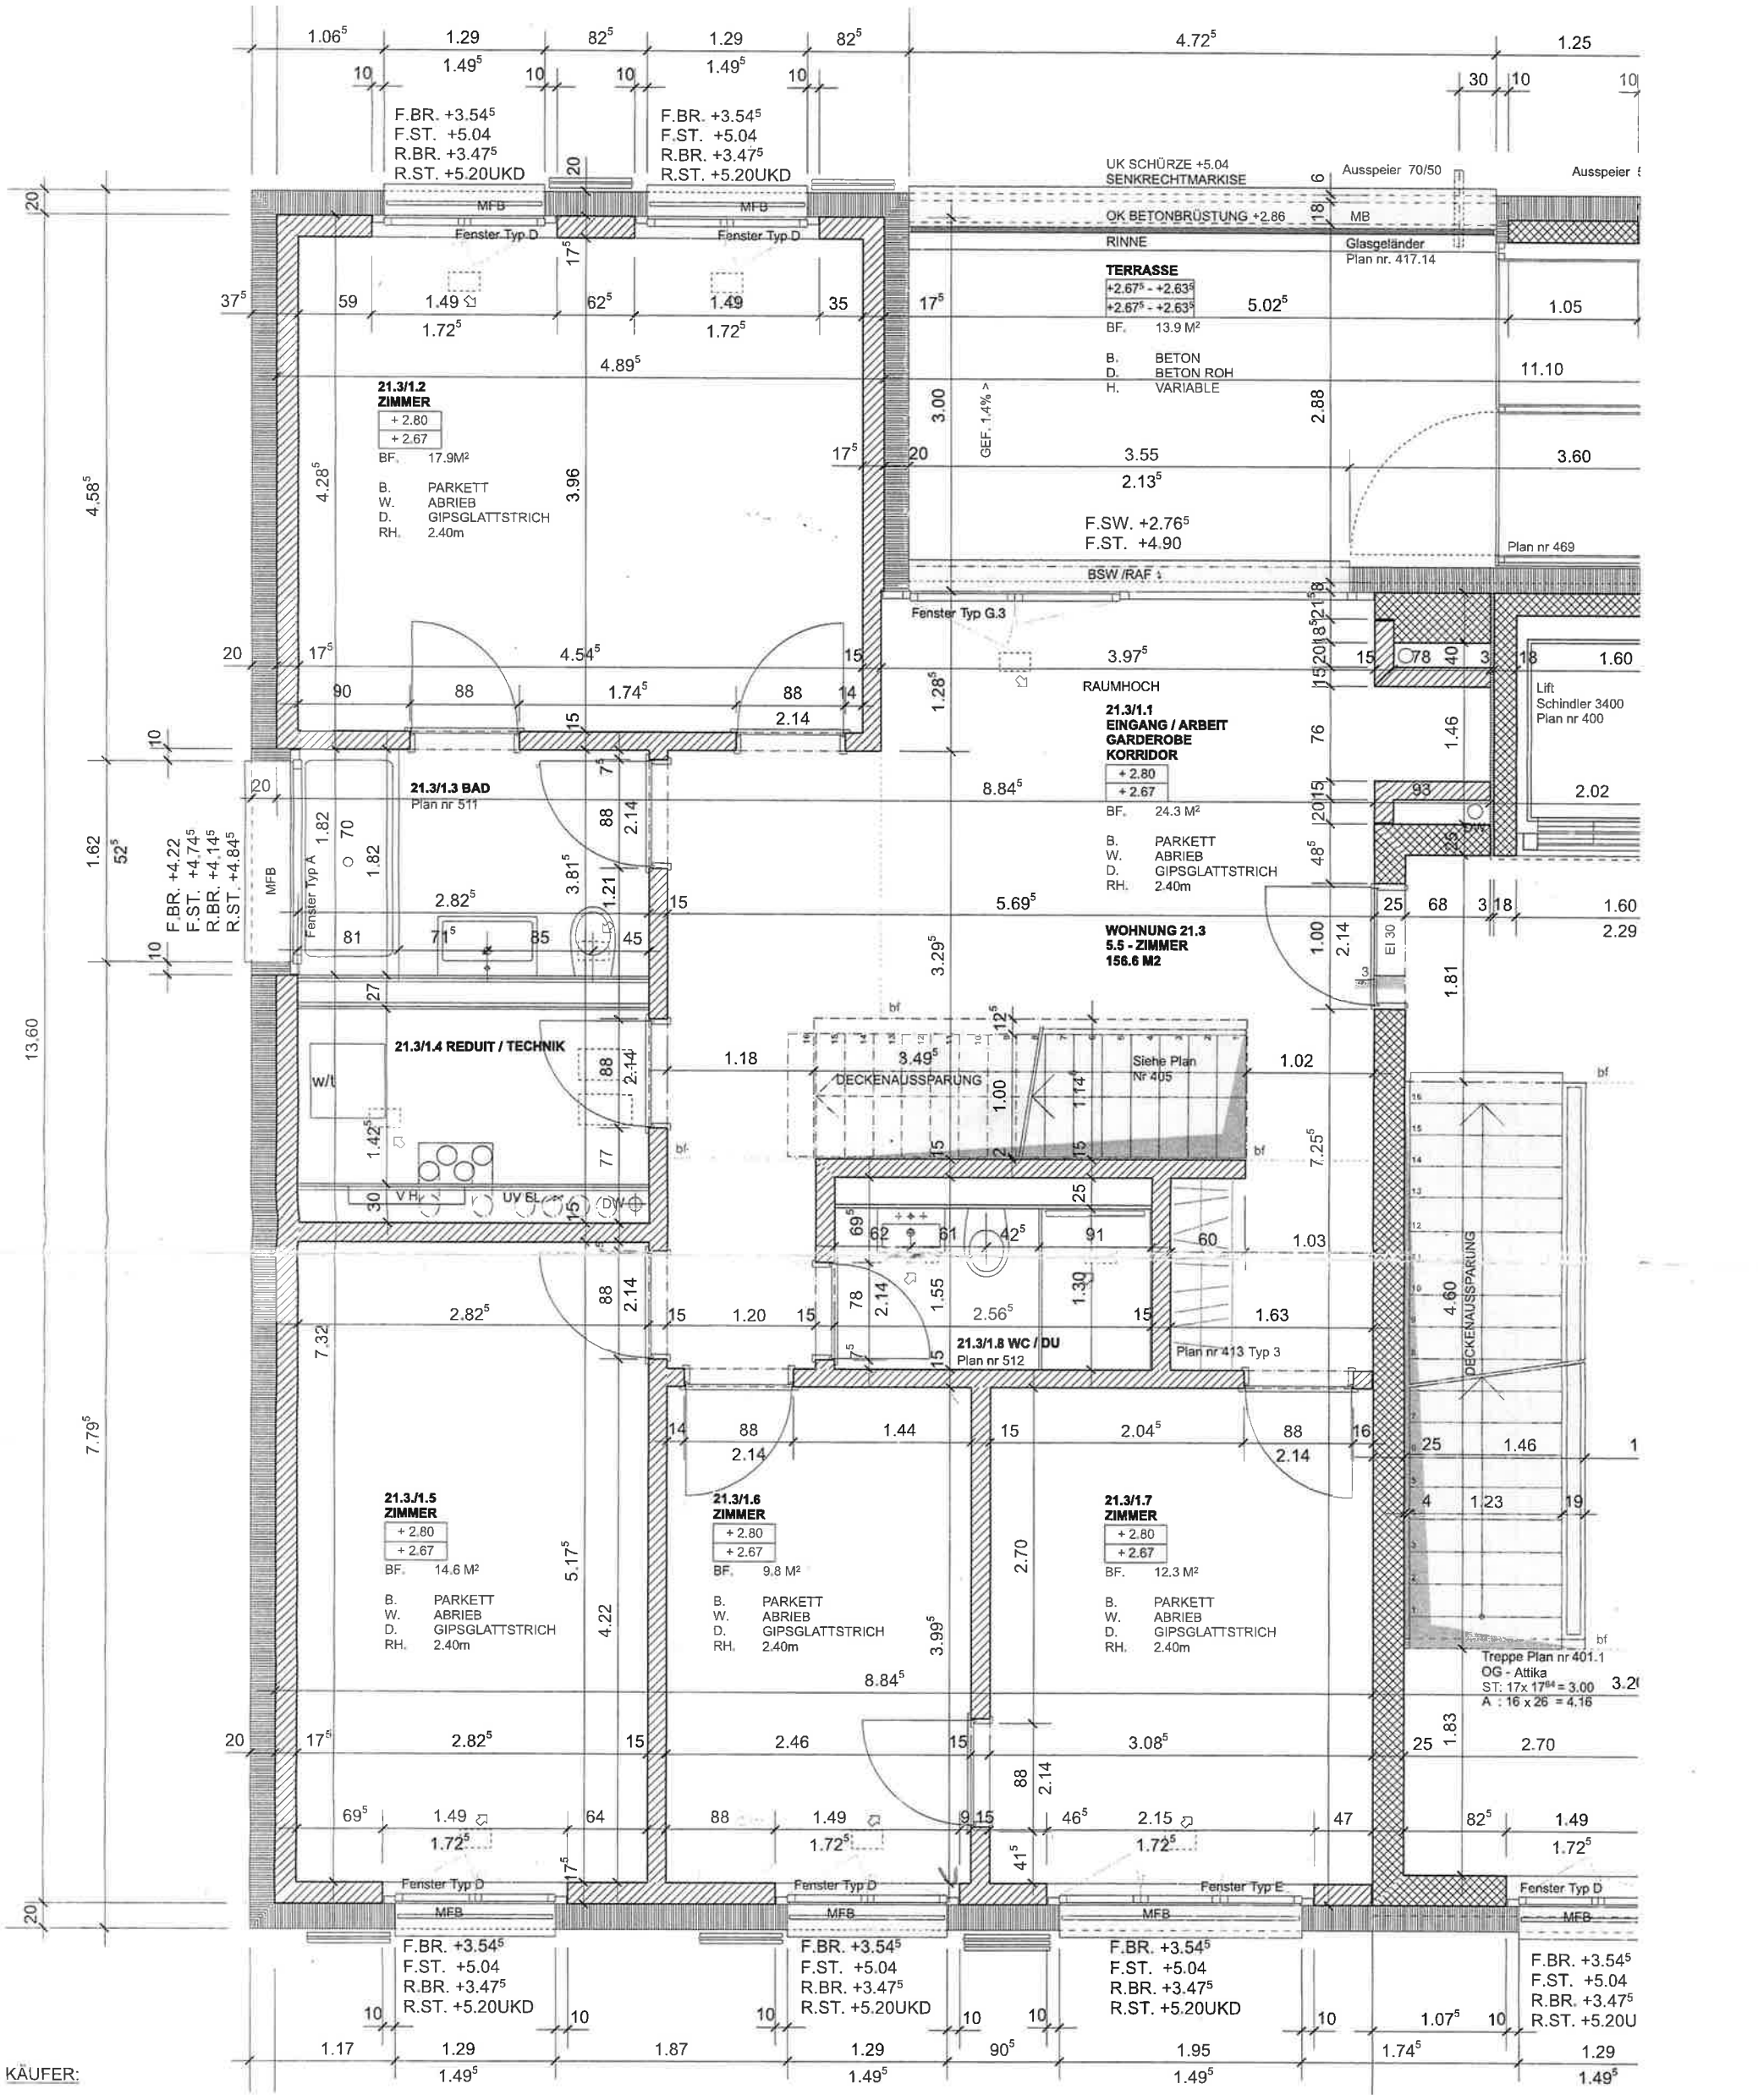


GUT ZUR AUSFÜHRUNG:

DATUM: 17.9.2014 UNTERSCHRIFT:

AUSFÜHRUNGSBEDINGTE ÄNDERUNGEN BLEIBEN AUSDRÜCKLICH VORBEHALTEN.

0 0.5 1 1.5 2 2.5 5 M


1121 ÜBERBAUUNG RIEDLI, 3053 MÜNCHENBUCHSEE
MARTI GENERALUNTERNEHMUNG AG, LAGERHAUSWEG 10, 3000 BERN

BAUFELD A_WHG: 21.3

OBERGESCHOSS

rykart ARCHITEKTEN AG
3097 Liebefeld
Fon 031 350 55 50

PLAN NR. 1121/313a_A_21.3 MST 1:50 DAT. 23.07.2013, bpo REV. 12.09.2014/jm copyright SIA

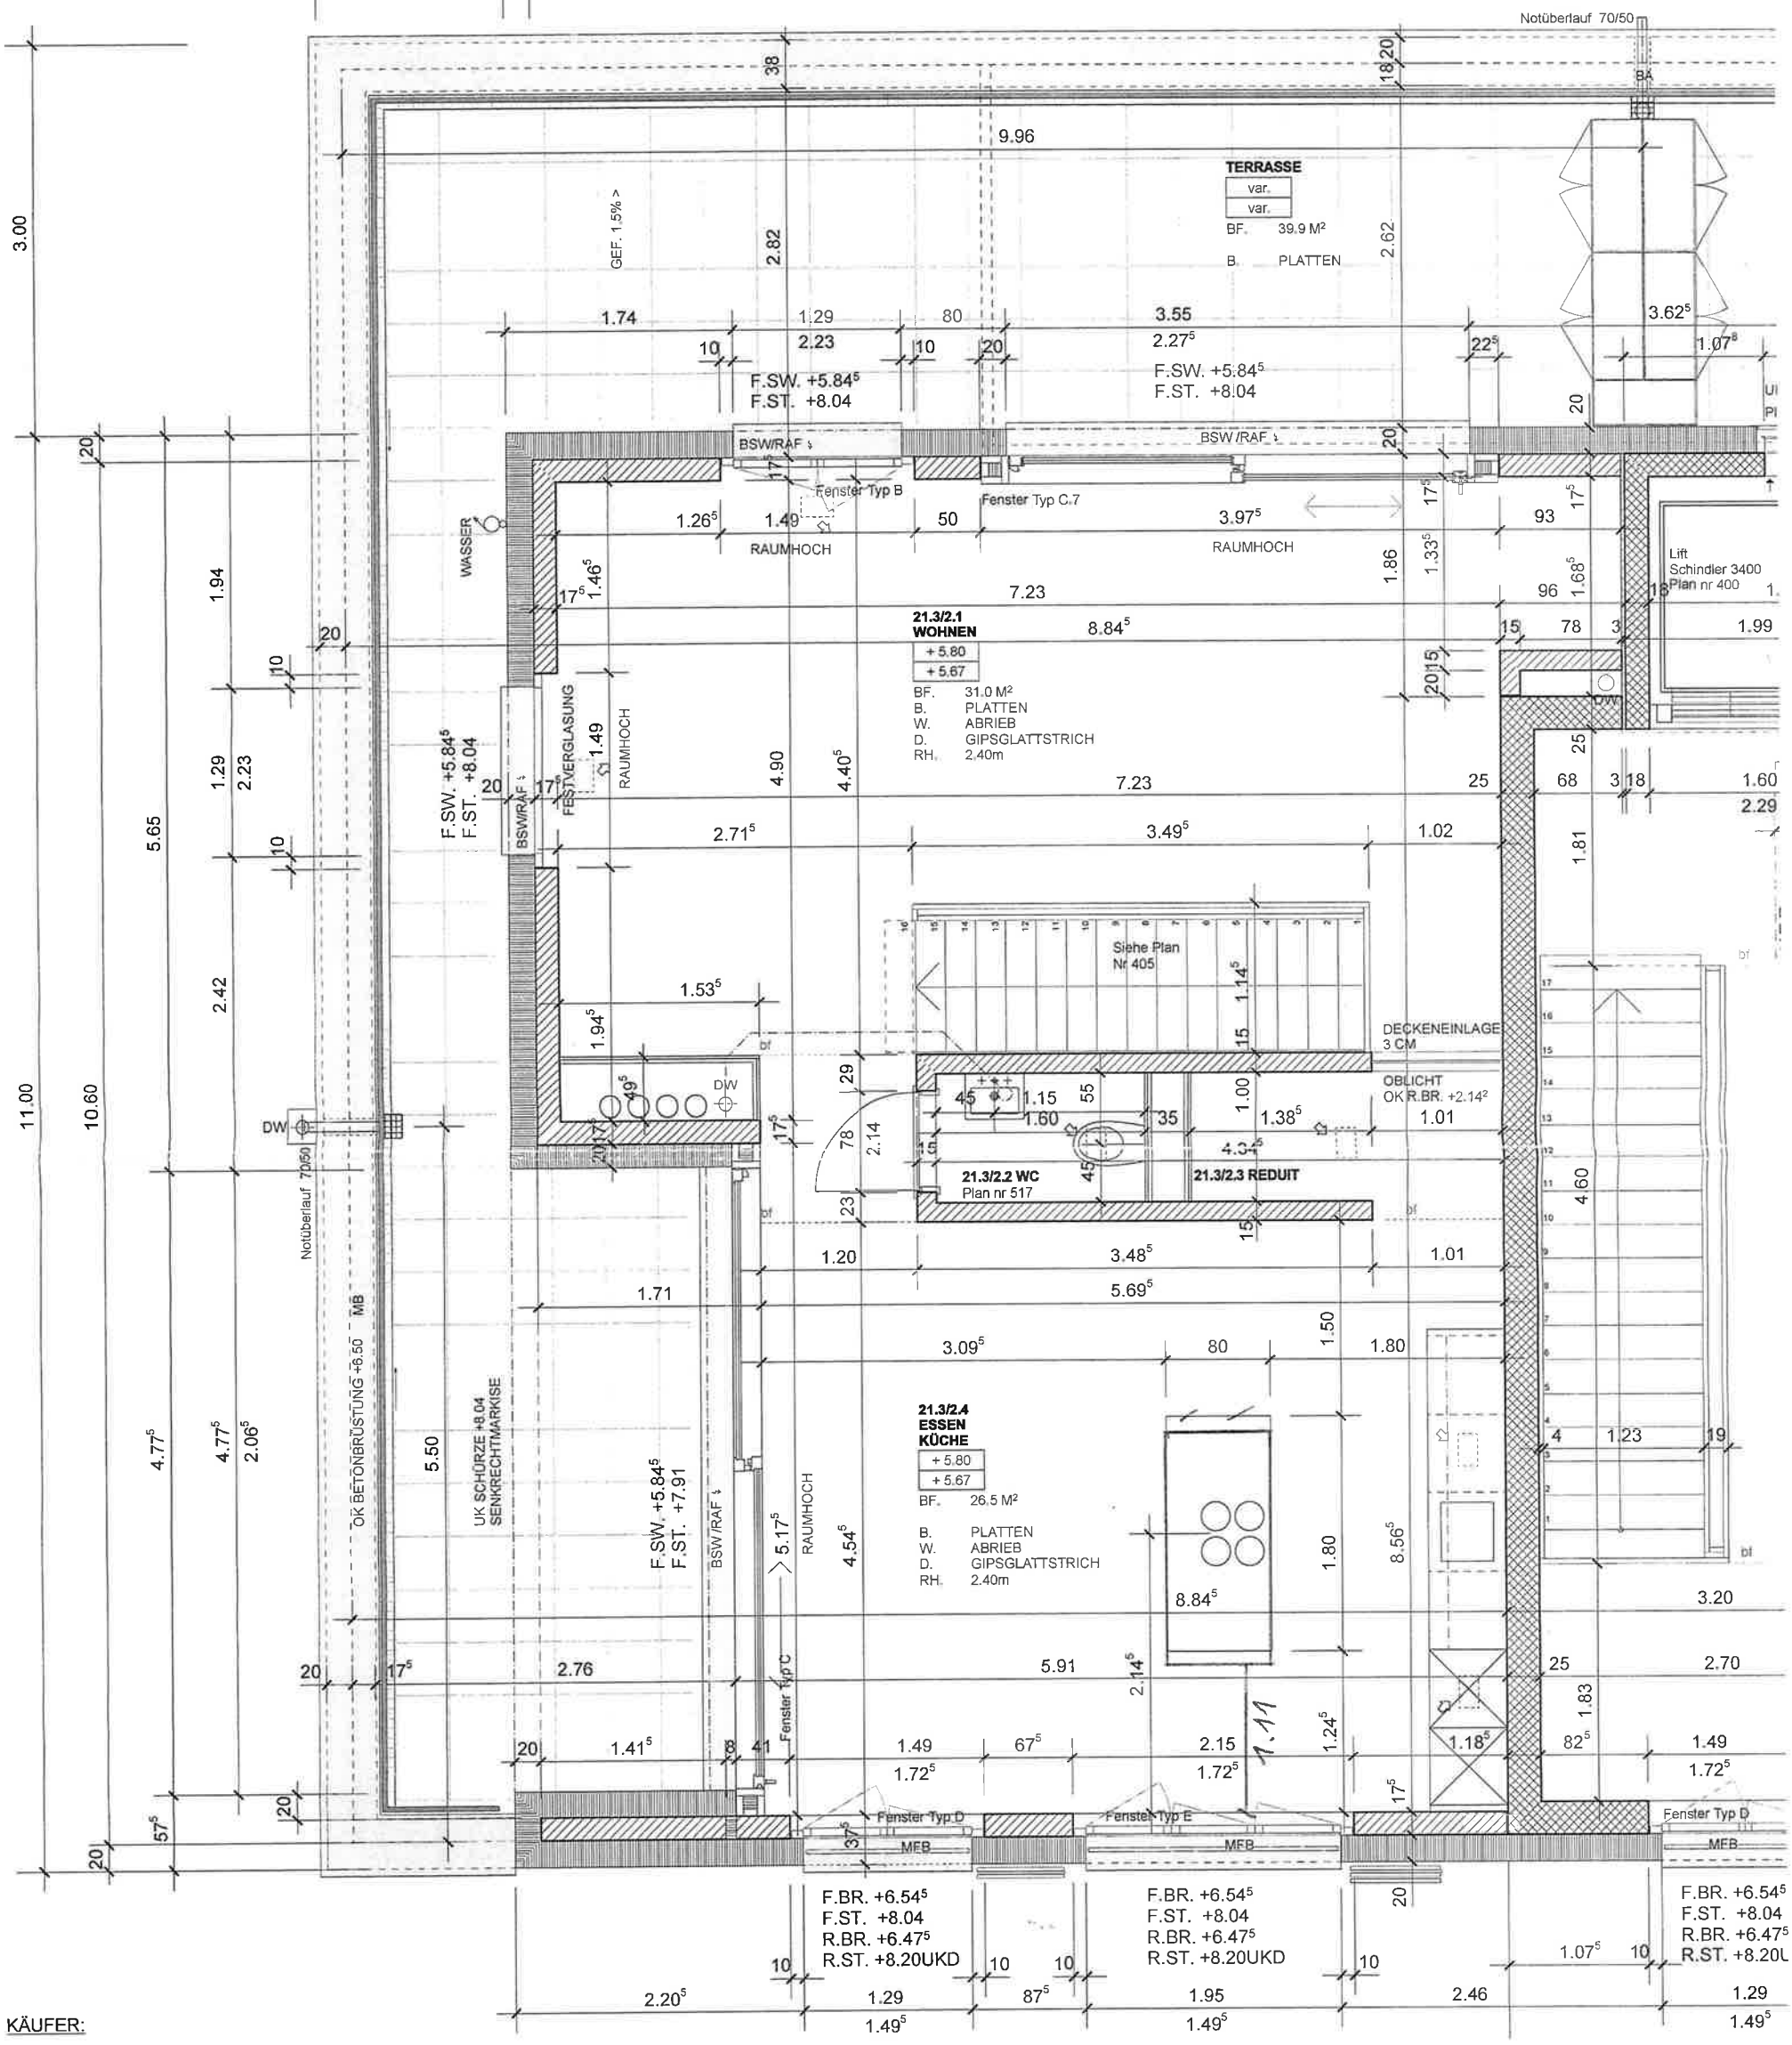

KÄUFER:

GUT ZUR AUSFÜHRUNG:

DATUM: 17.9.2014 UNTERSCHRIFT:

AUSFÜHRUNGSBEDINGTE ÄNDERUNGEN BLEIBEN AUSDRÜCKLICH VORBEHALTEN.

0 0.5 1 1.5 2 2.5 5 M

1121 ÜBERBAUUNG RIEDLI, 3053 MÜNCHENBUCHSEE
MARTI GENERALUNTERNEHMUNG AG, LAGERHAUSWEG 10, 3000 BERN

BAUFELD A_WHG: 21.3

ATTIKA

rykart ARCHITEKTEN AG
3097 Liebefeld
Fon 031 350 55 50

PLAN NR. 1121/314a_A_21.3 MST 1:50 DAT. 23.07.2013, bpo REV. 09.09.14/jm

copyright SIA