
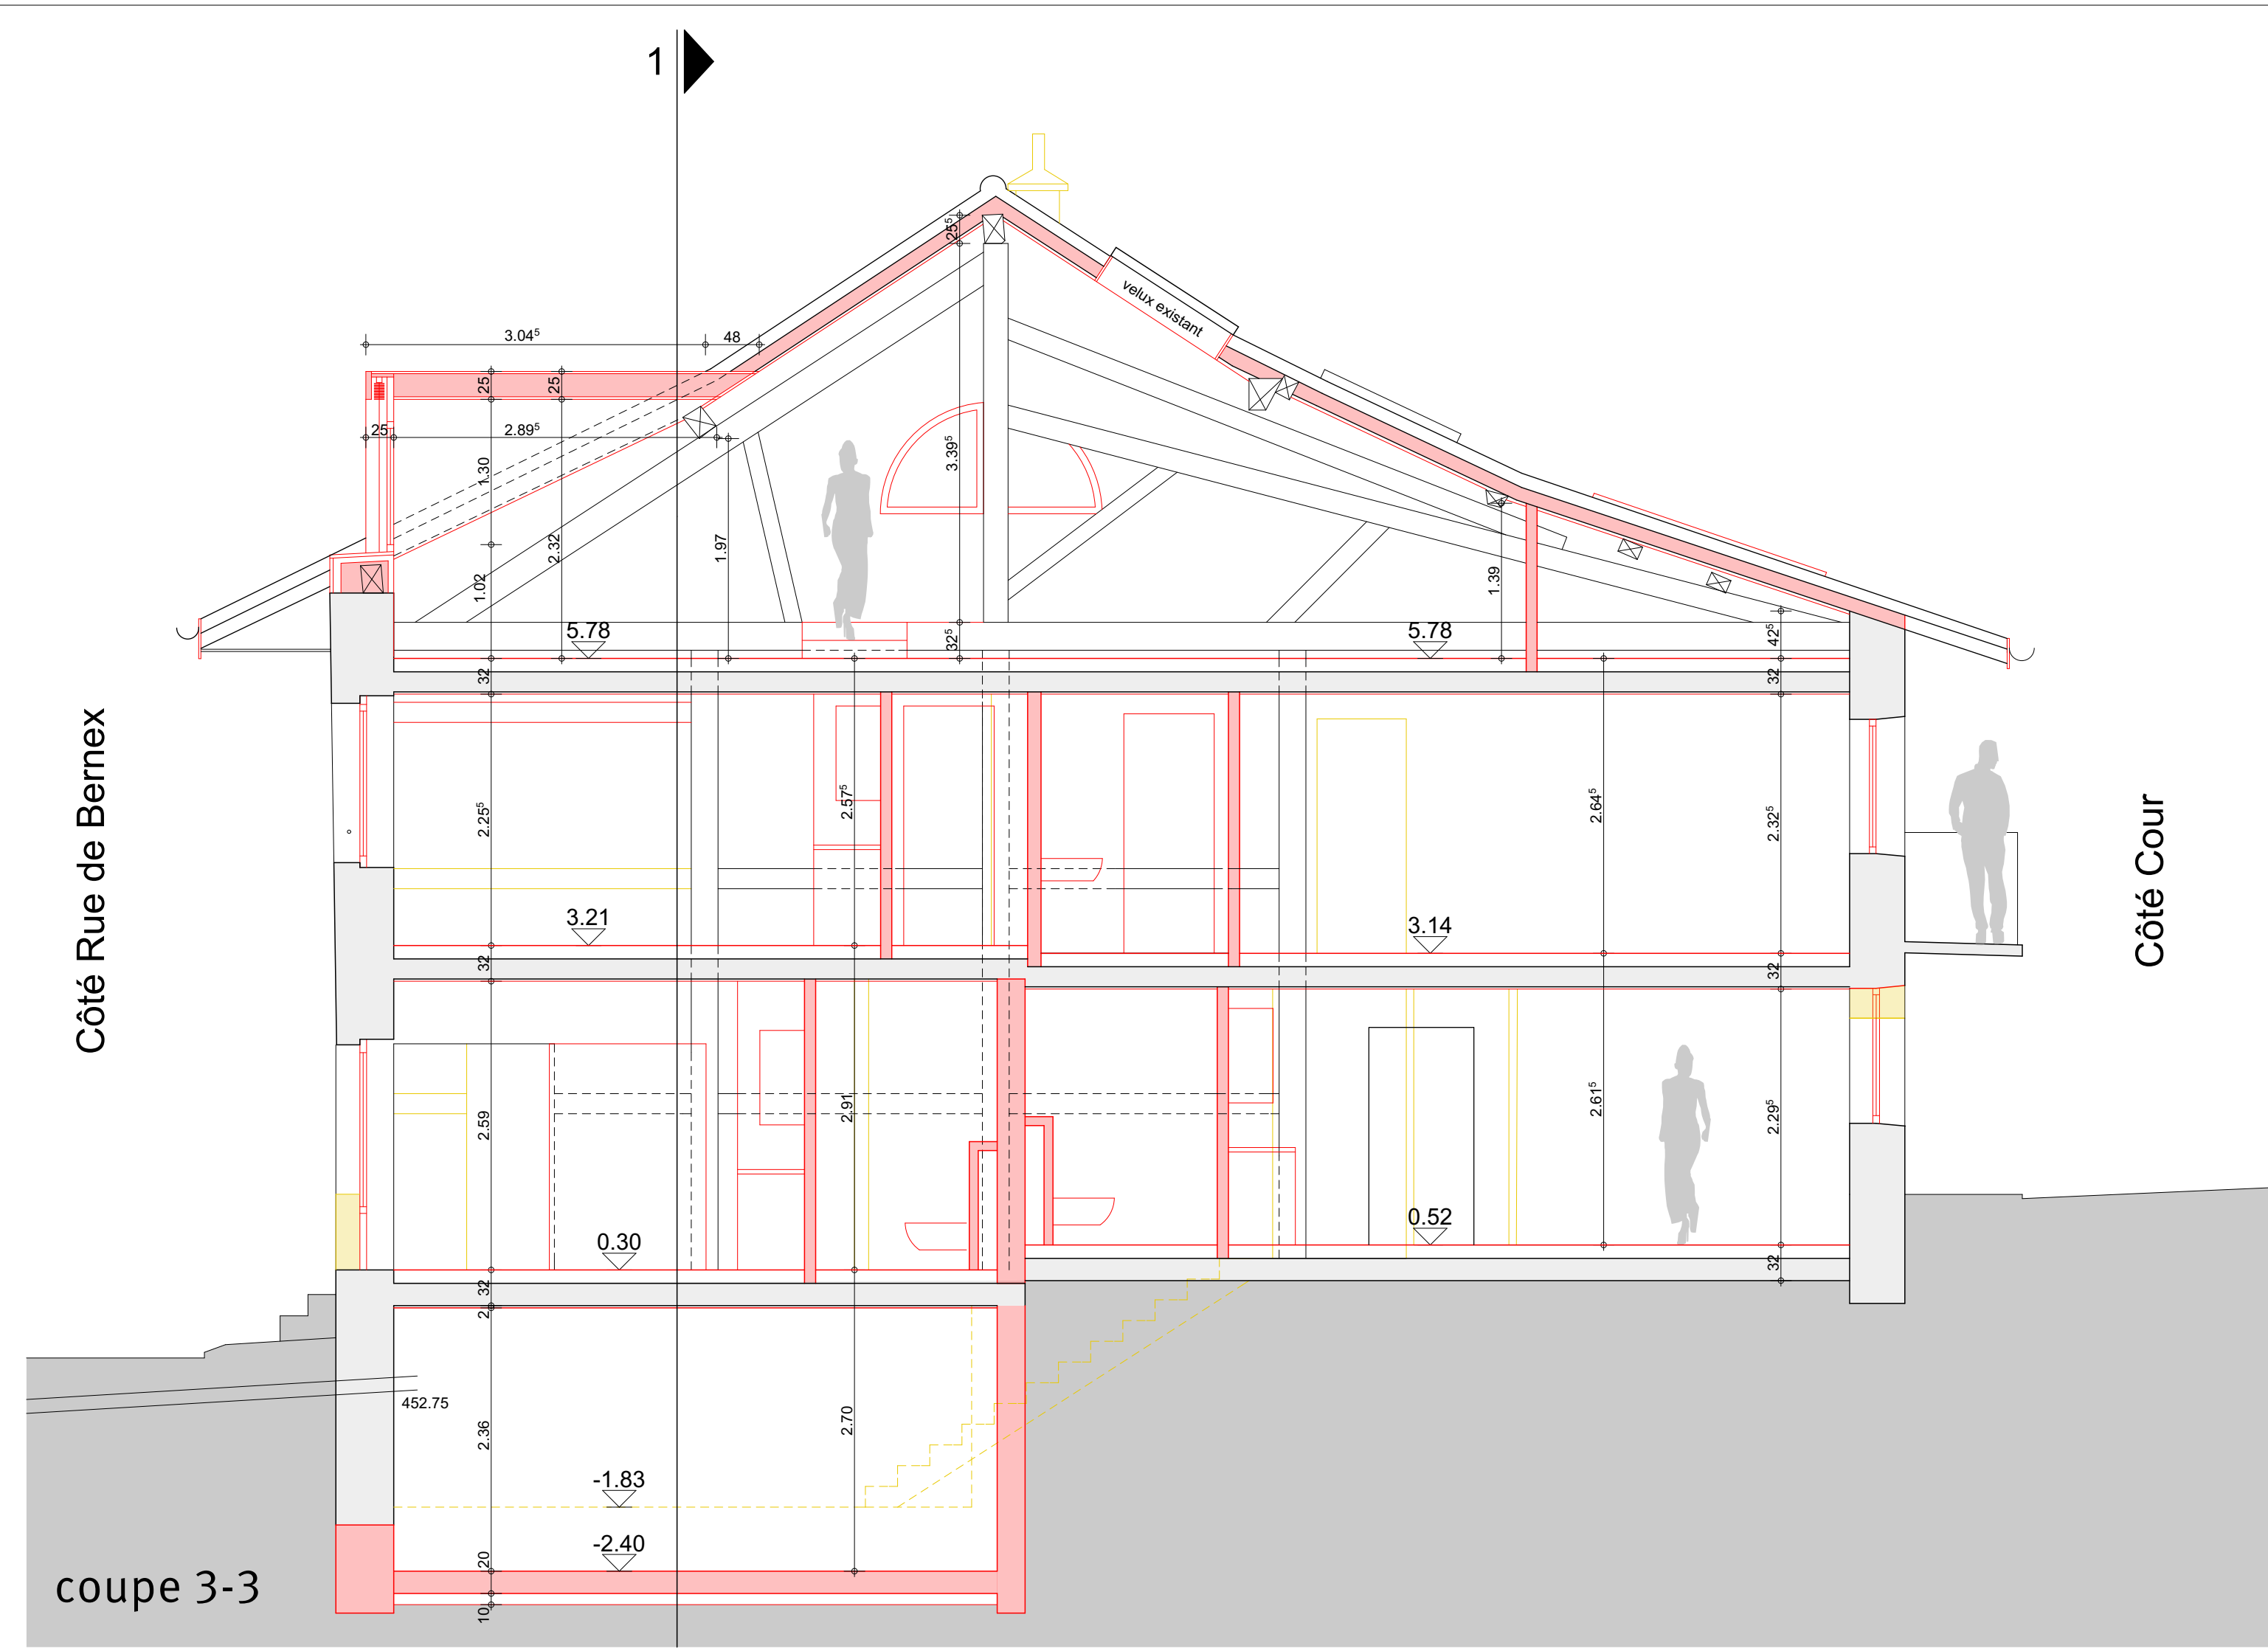
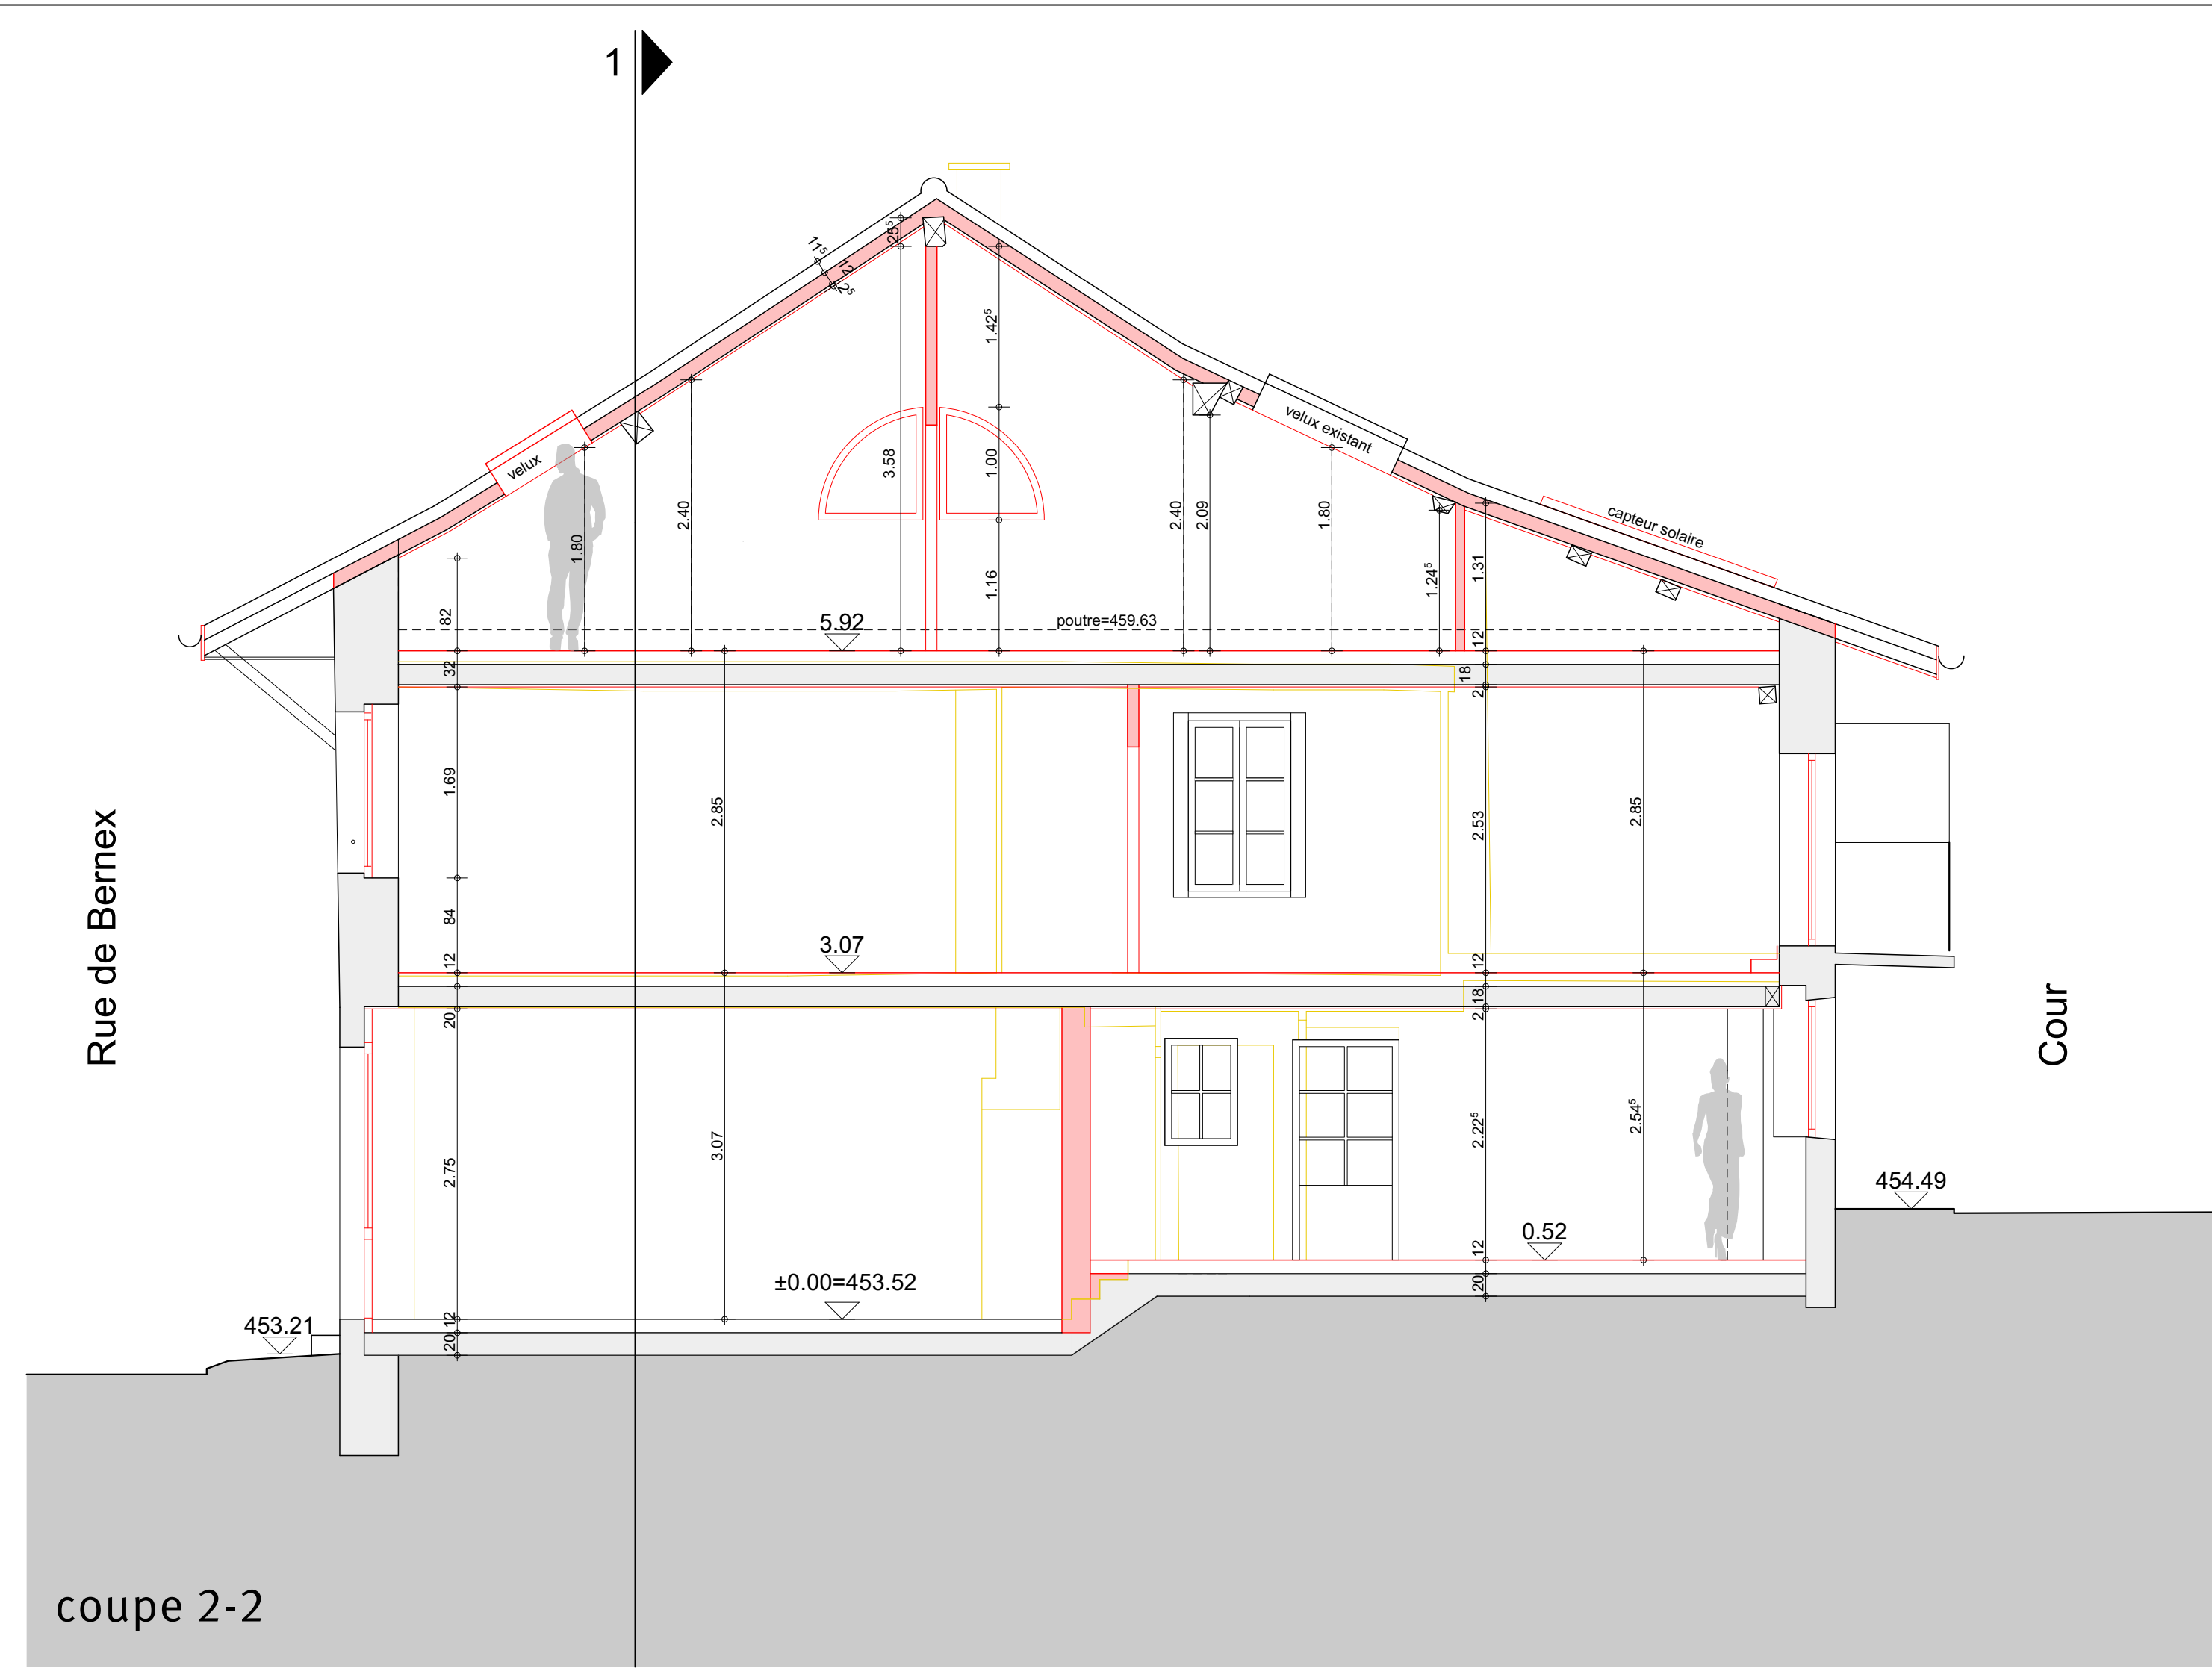


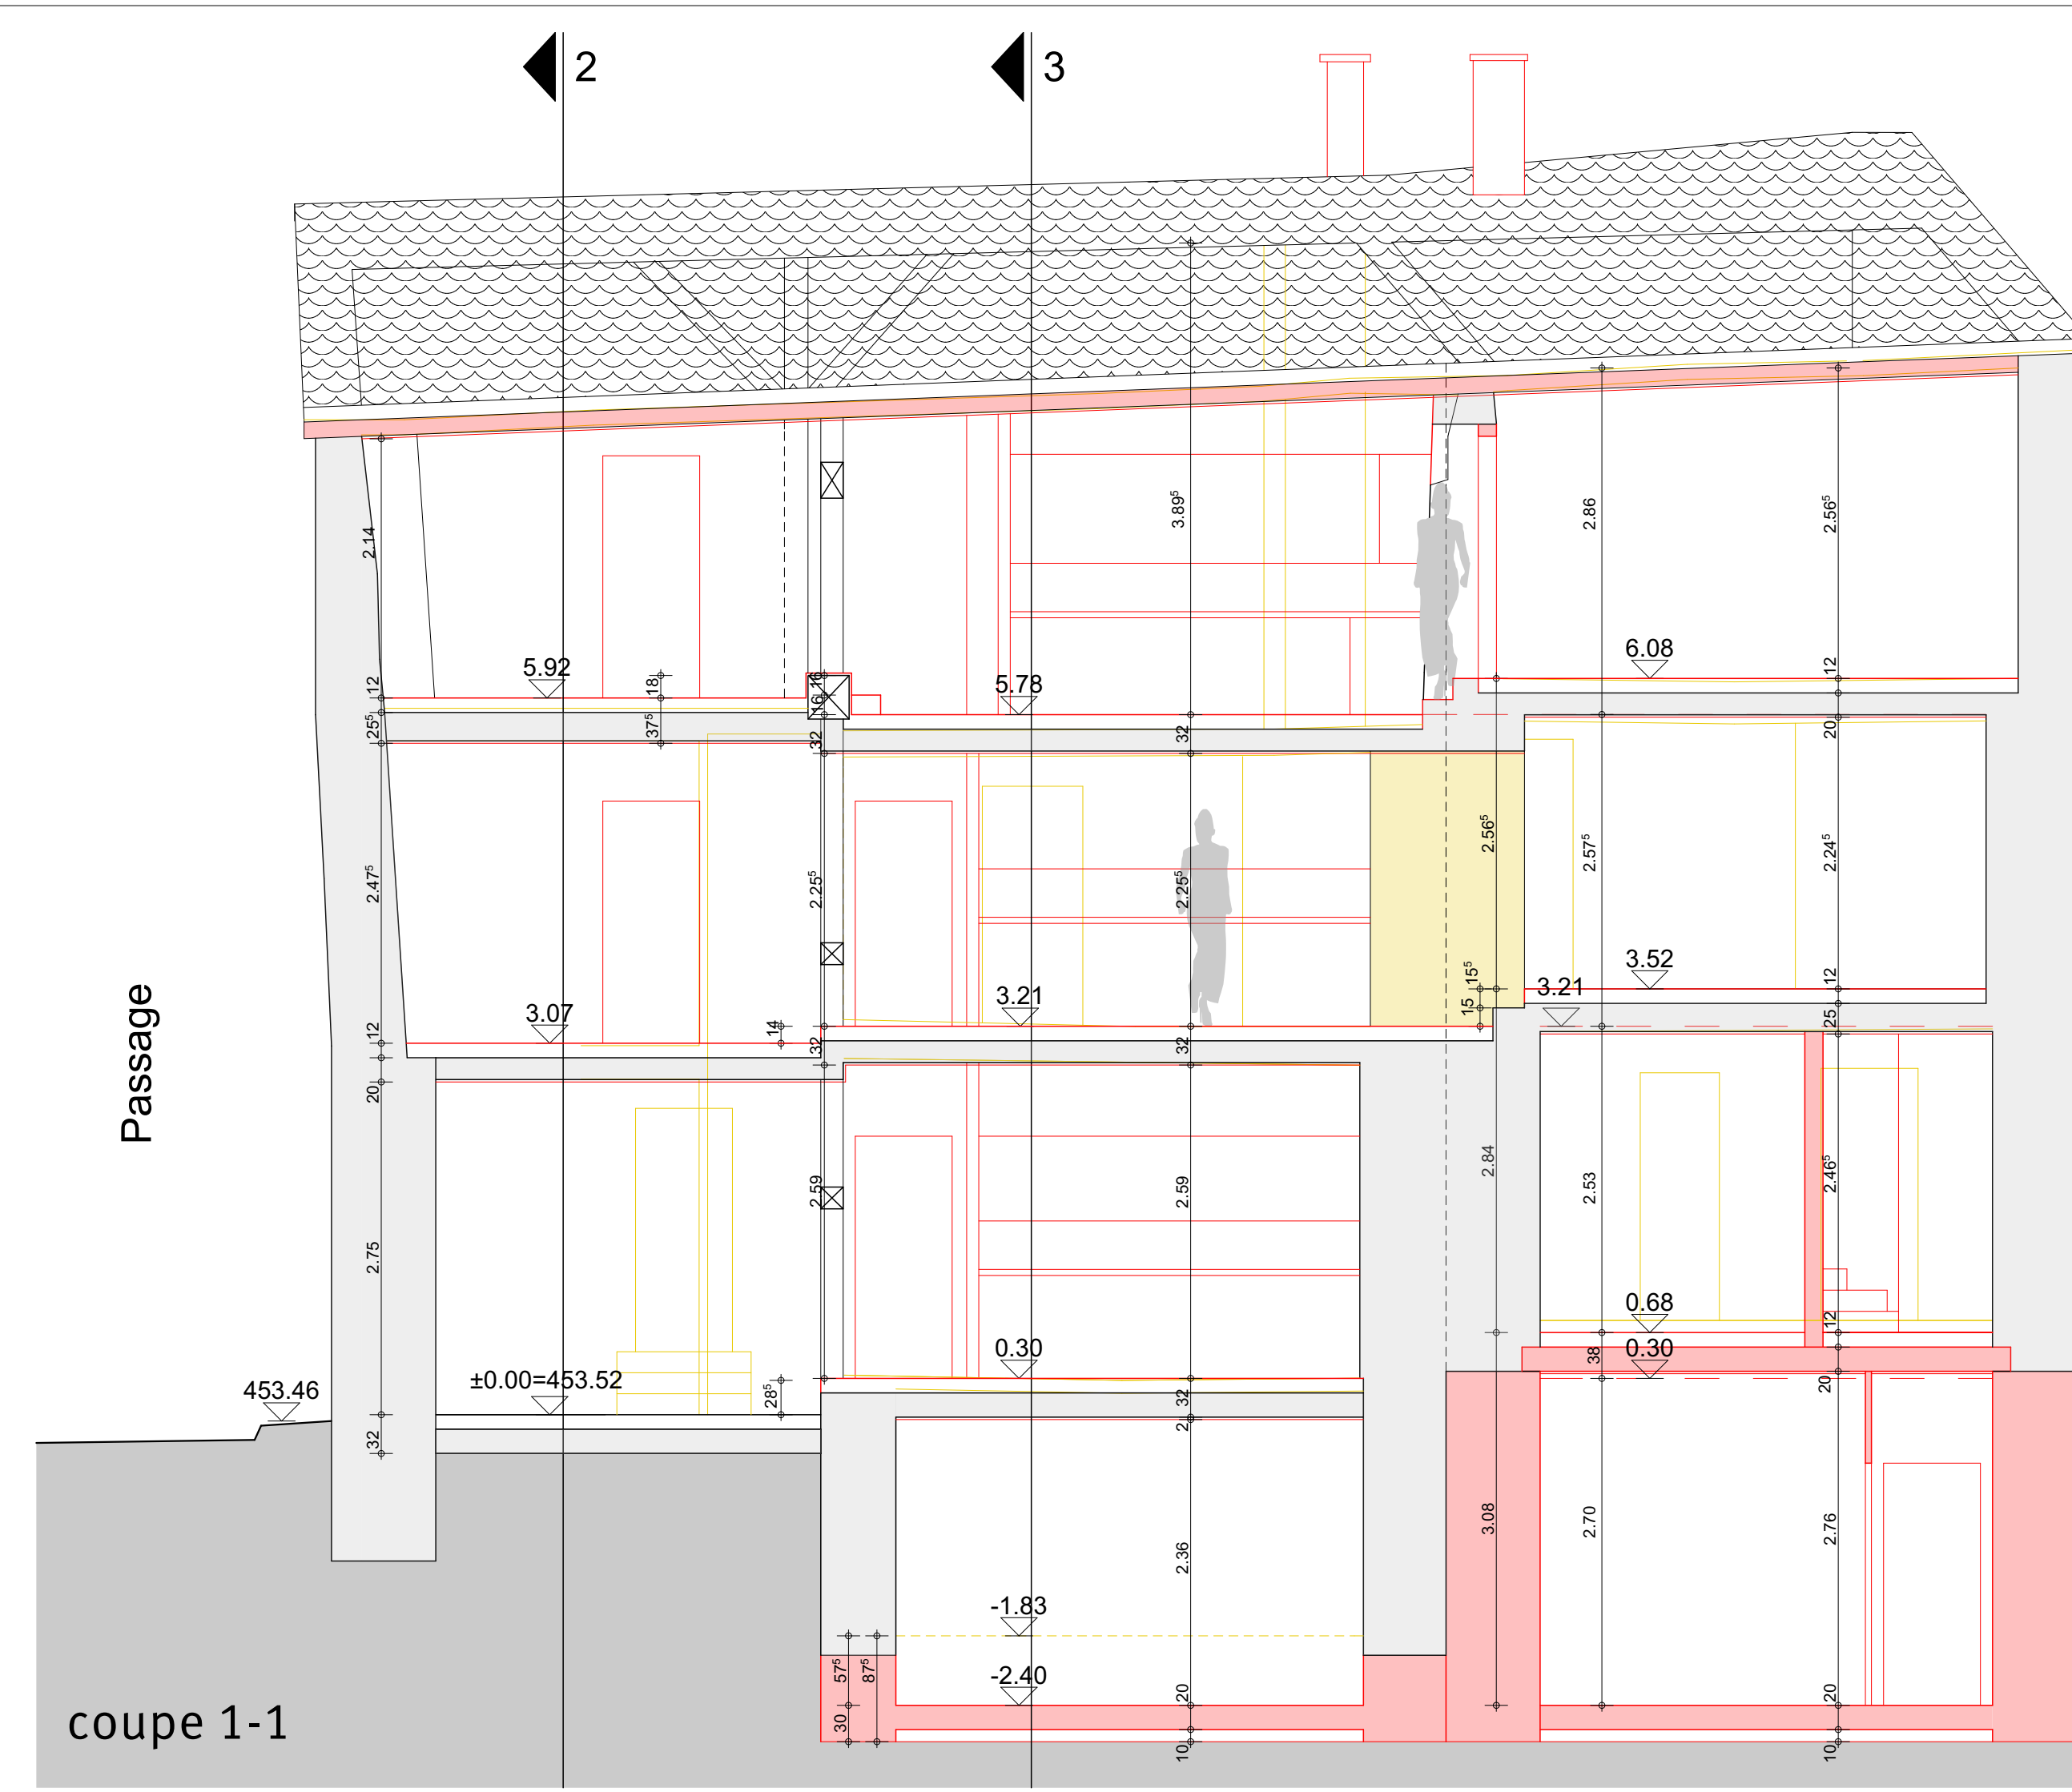

favre & guth sa architectes ingénieurs et associés
25, route des acacias / cp 1269 / 1211 Genève 26 / suisse
tél. +41 (0)22 827 02 20 / fax +41 (0)22 827 02 21
info@favre-guth.ch / www.favre-guth.ch

1608 BERNEX

Transformation d'une maison de village
Création de 4 appartements
273 route de Bernex - 1233 BERNEX

parcelle: 3045 commune: BERNEX

plan n°: 1608.50/06

exécution

indice:

coupes

échelle : 1/50

date : 15.01.2018

modifications :