Unsere Wohnung

el. Schalter

Keine Garten-Ausmasse!

EN GÉNÉRALE

Tubes sans indication : ø 11mm
Tube dans le plafond
Tube dans la dalle du sol
Tube dans faux plafond
Canale pour cables
Conduite vers en haut
Conduite vers en bas
Conduite verticale
Boîte de dérivation
Espace

COURANT FORT

Tableau
Interrupteur Sch. 0 1,2,3 p
Interrupteur Sch. 1
Interrupteur Sch. 3
Interrupteur Sch. 6
Contact à poussoir
Lampe de signalisation
Contact et interrupteur lumineux
Groupe 2 du tableau 9
Boiler, Moteur
Ventilateur, Thermostate
Plafonnier, Applique
Eclairage fluorescent, 1 tube
Eclairage fluorescent, 2 tube
Eclairage fluorescent encastré
Prise 1x220V
Prise 1x380V
Prise 3x380/220V

COURANT FAIBLE

Distributeur intermediaire
Boîte de raccordement
Prise de téléphone
Station de table, Station mural
Sonnette, Claxon, Corne
Horloge, Horloge double

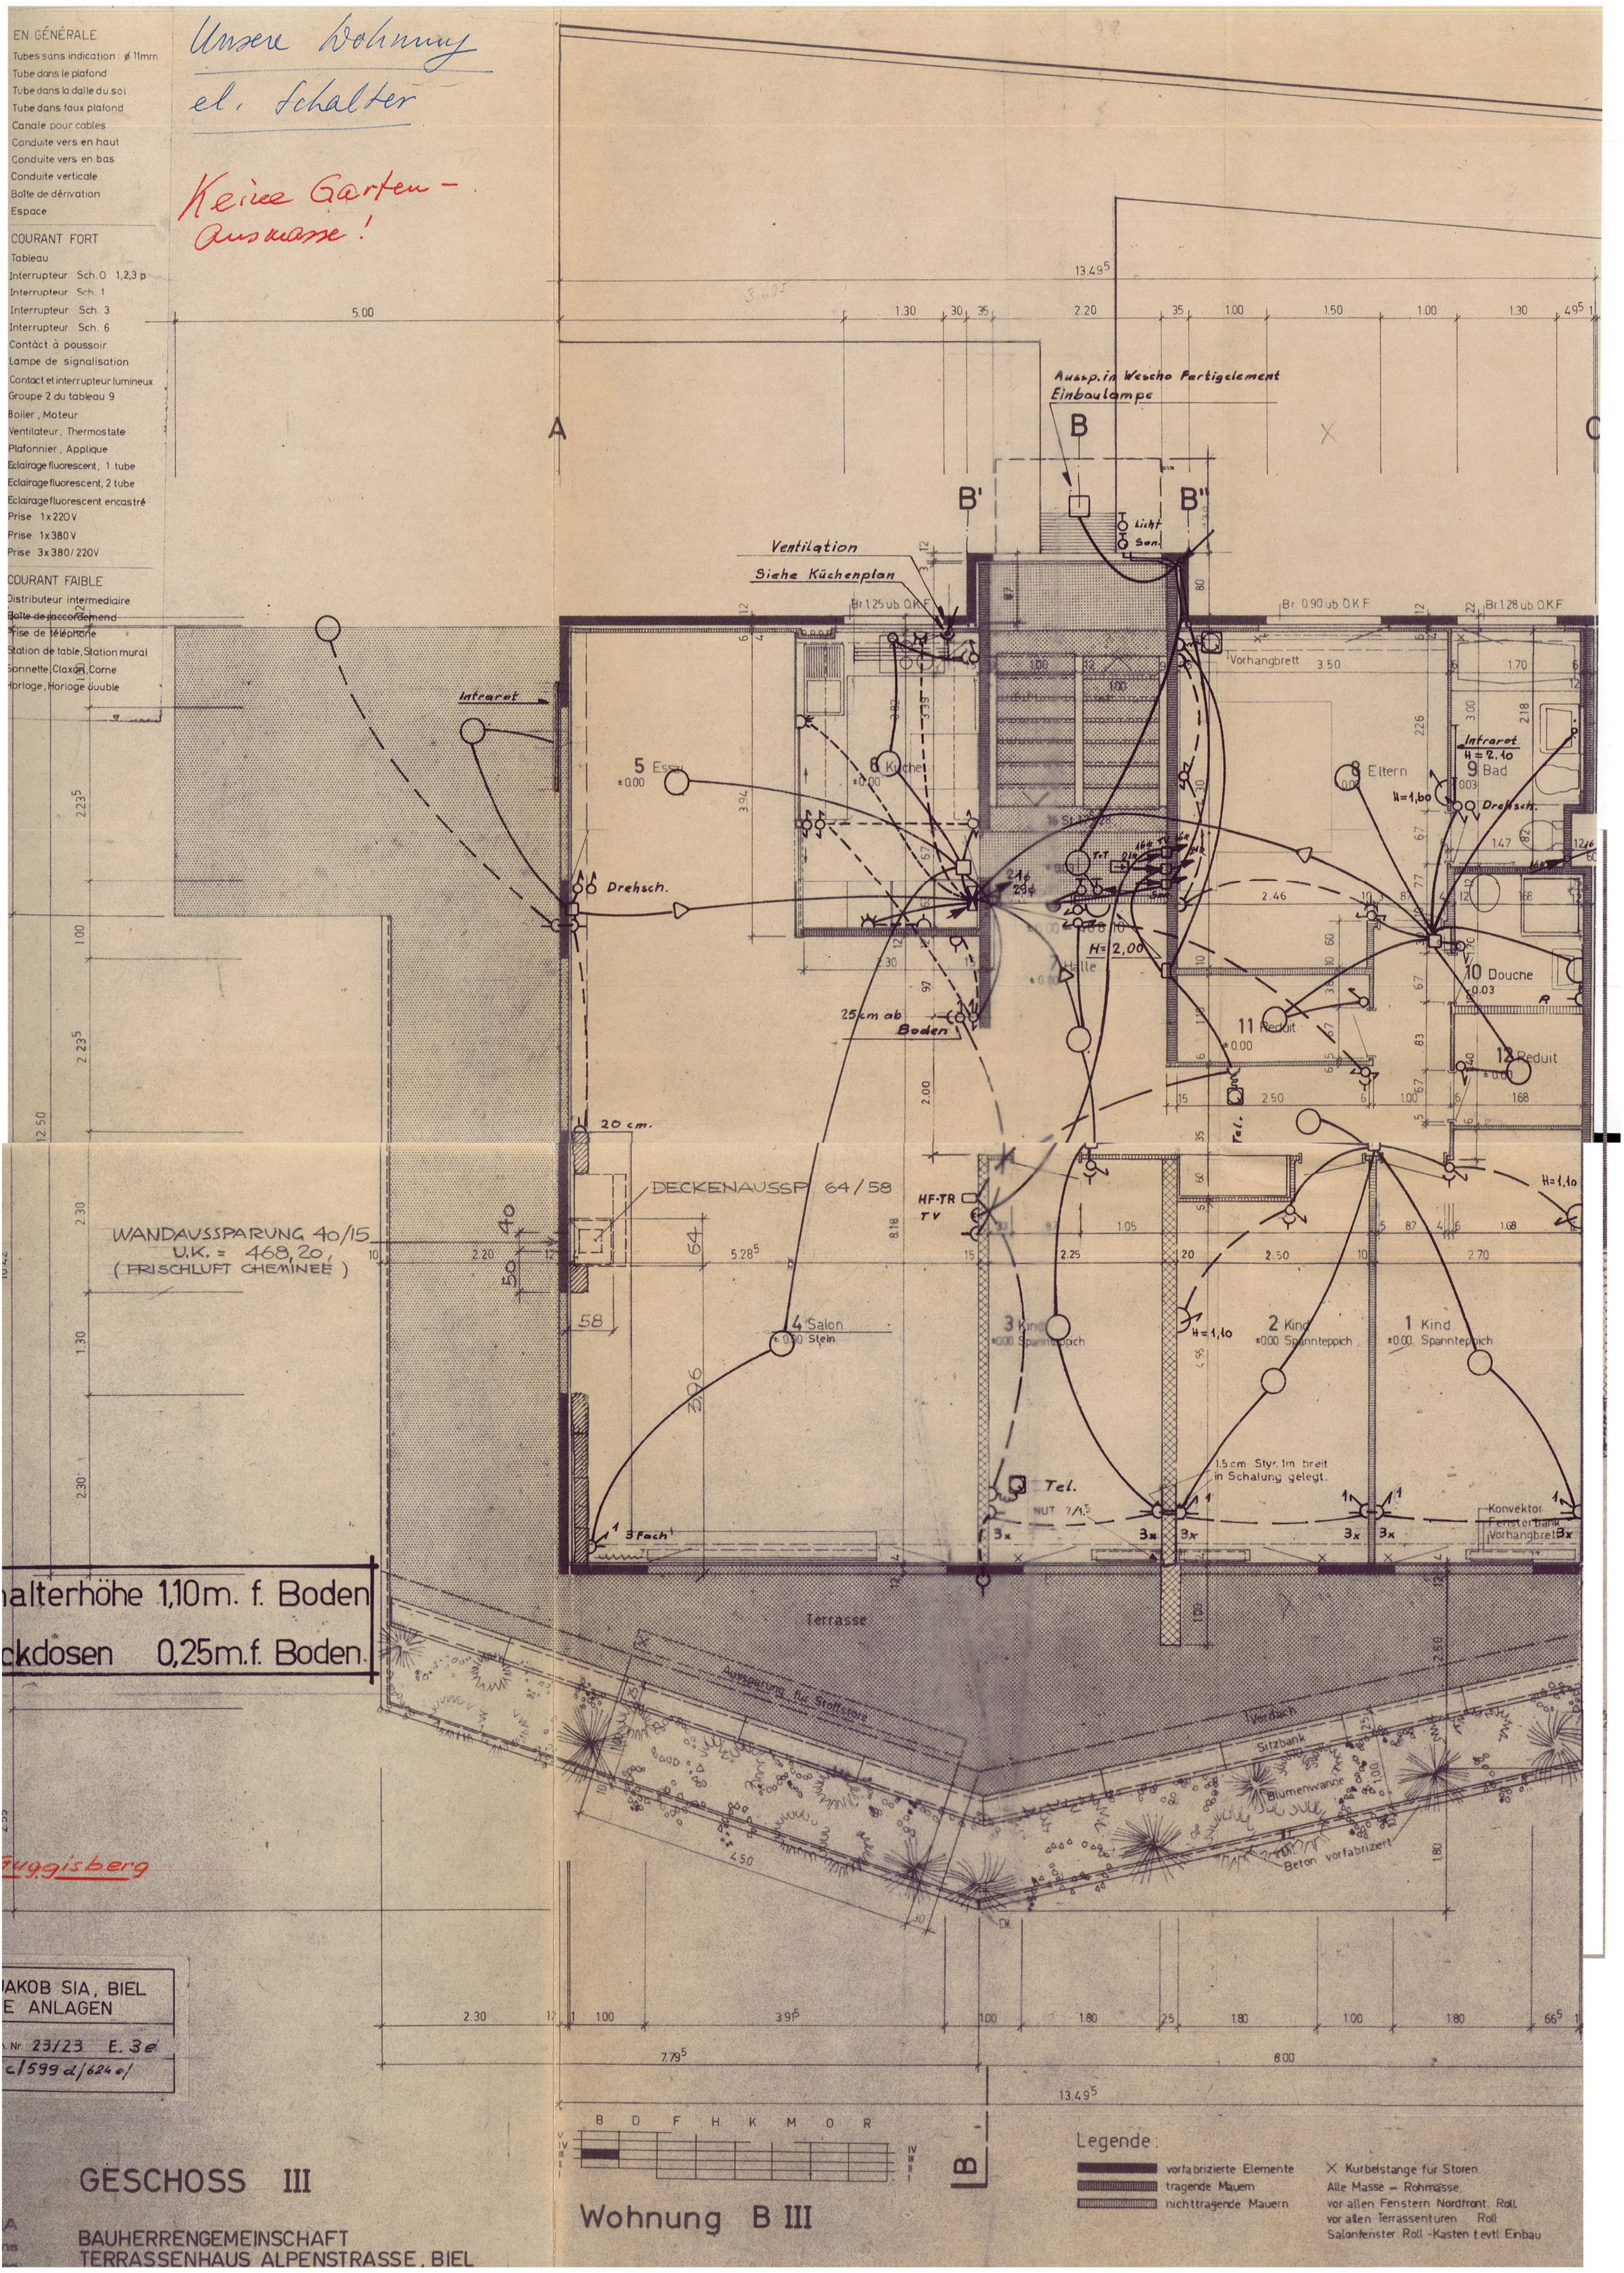

GESCHOSS III

BAUHERRENGEMEINSCHAFT
TERRASSENHAUS ALPENSTRASSE, BIEL

Wohnung B III