


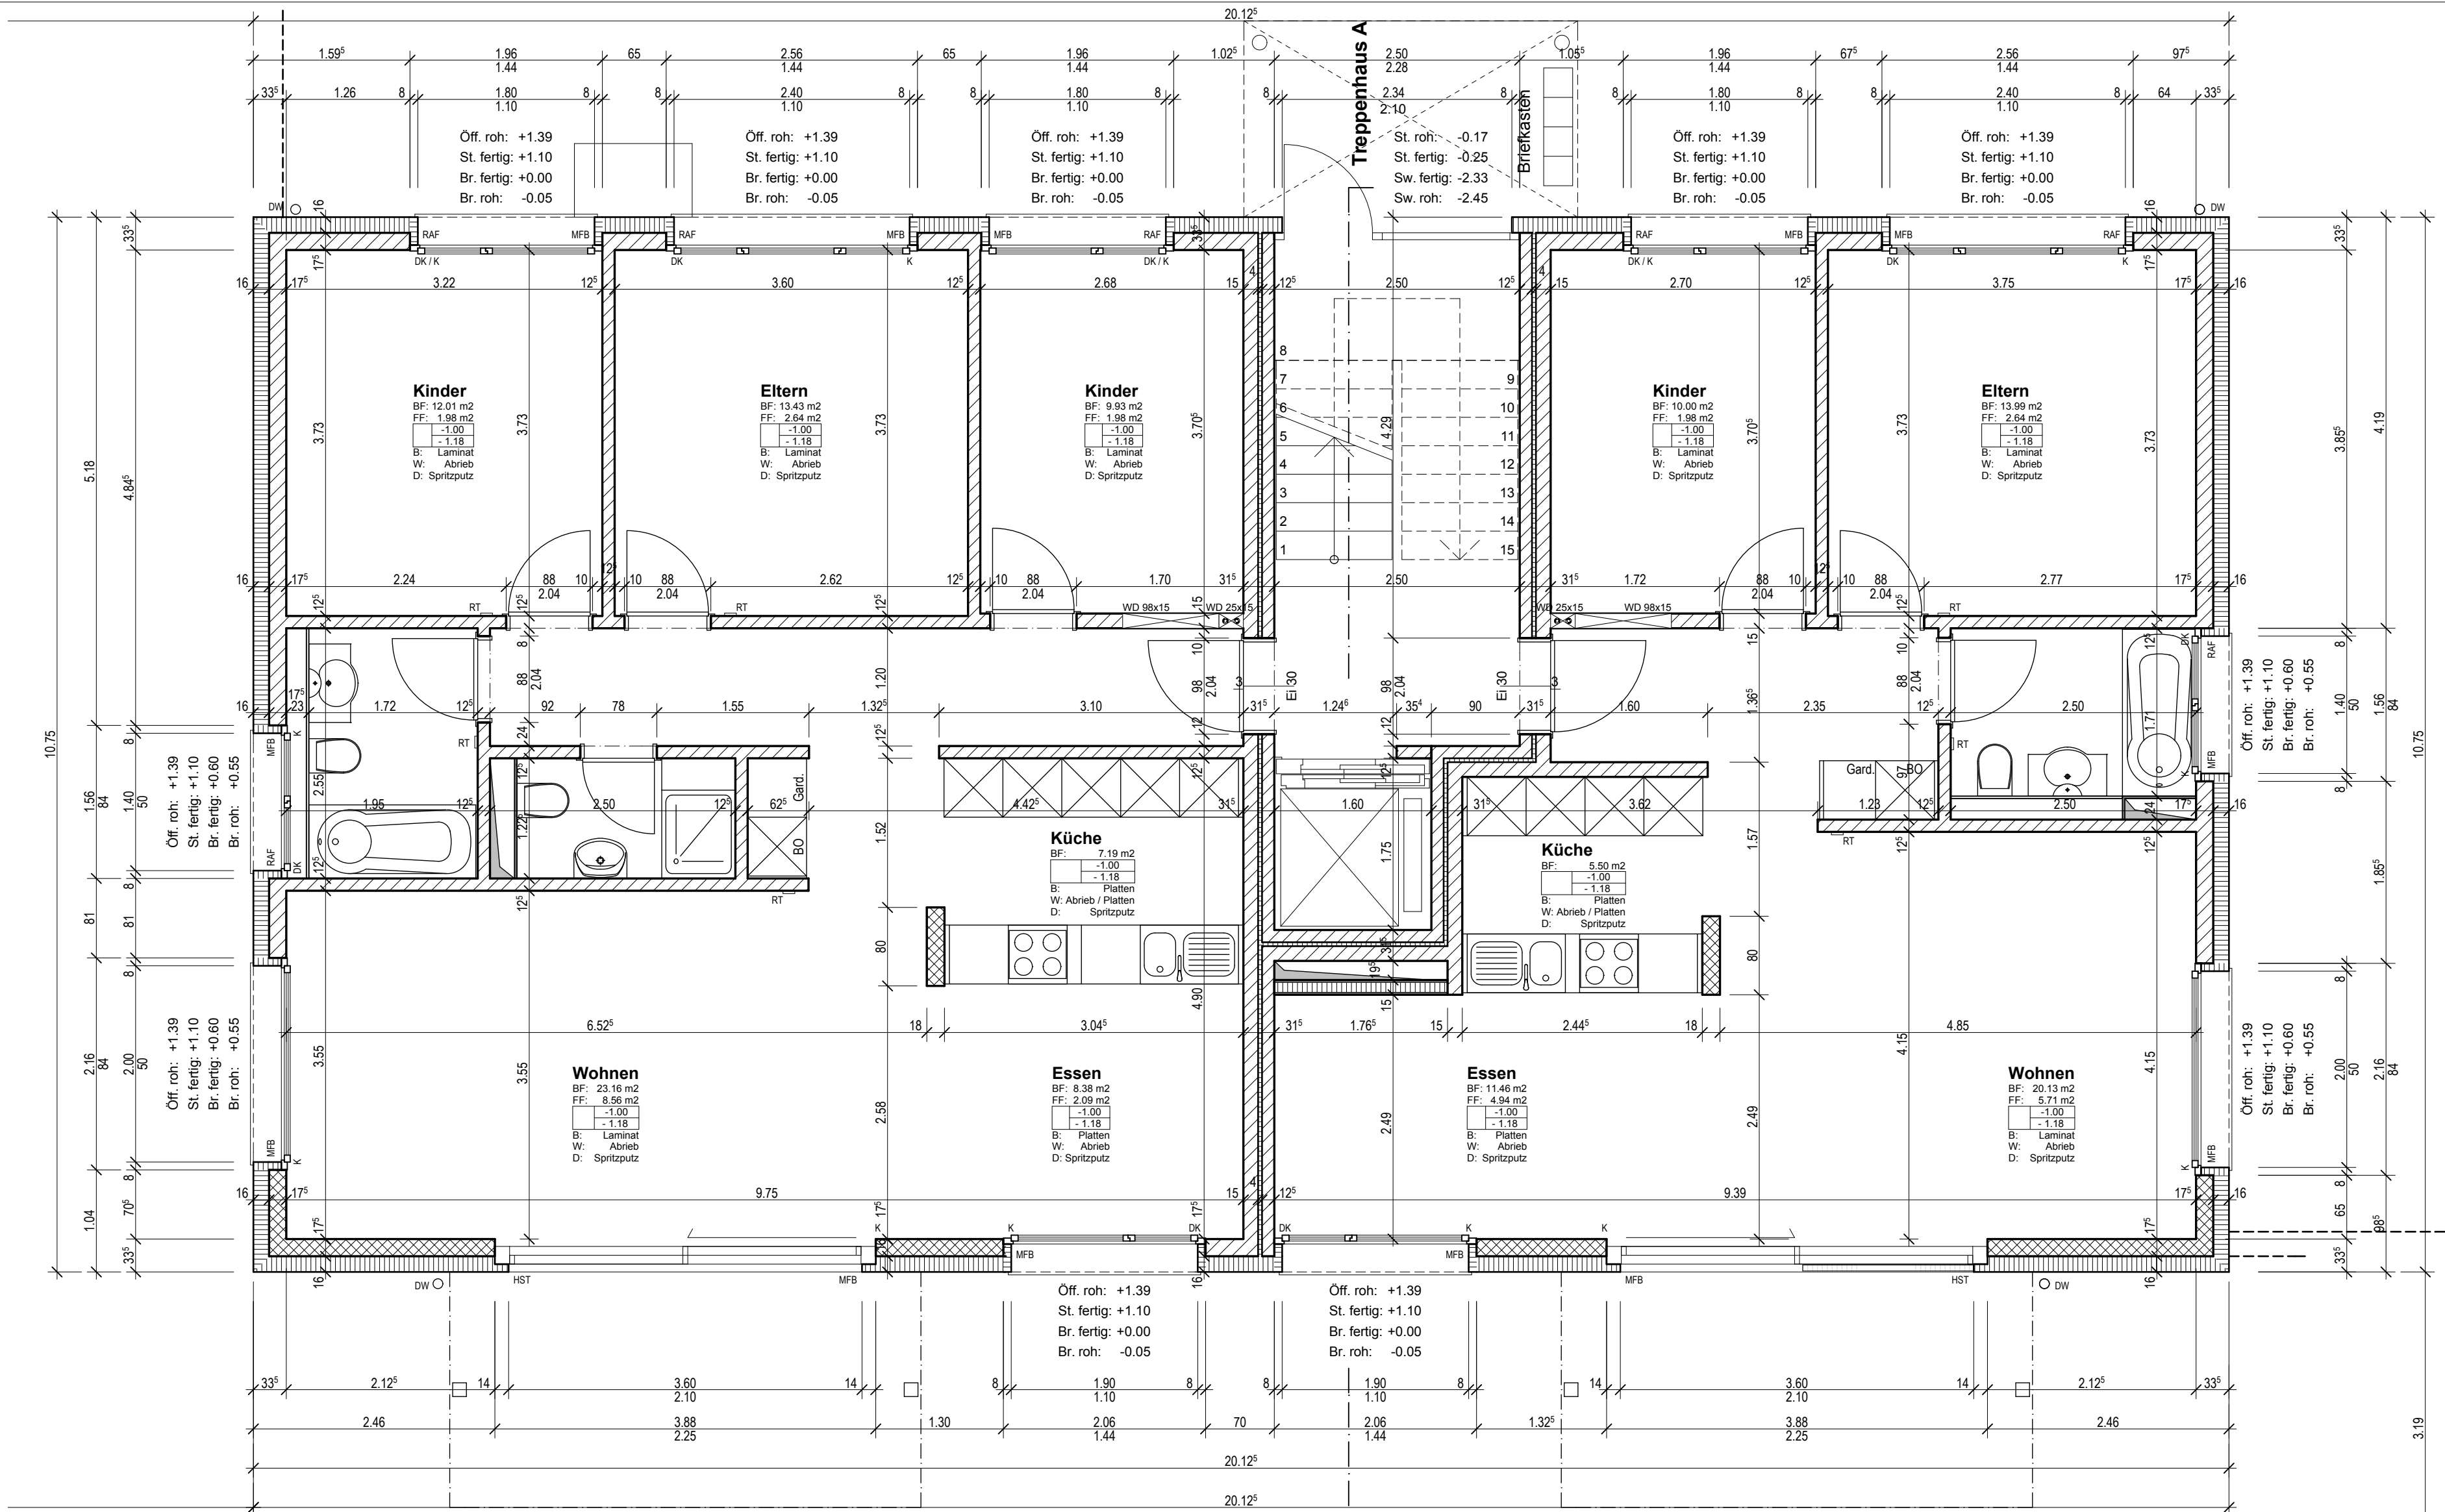

Legende :

Alle Masse sind Rohmasse.
Die Türhöhen sind angegeben ab ok Schwelle oder ab höherem fertigem Boden bis ins rohe Sturzlicht.
Die Fensterhöhen sind angegeben ab ok Metallfensterbank bis ins fertige Sturzlicht.
Die Brüstungshöhen sind angegeben ab ok EG = 0.00 = 473.65 m.ü. M. bis ok Metallfensterbank

Revisionen:

Gez.	Datum	Änderung
pp	24.06.09	Wand im Bad (3.5 Zimmerwohnung) / Aussparung Elektroleitungen

Mehrfamilienhäuser "Au Praly"

1796 Courgevaux

Bauherrschaft: Baugesellschaft "Le Praly" / Zimmermann Generalbauunternehmung AG + Galfetti AG

per Adr. Zimmermann GU AG
Oberbottigenweg 43
3019 Bern Oberbottigen

Referenzhöhe ± 0.00 = 473.65

Ausführungsplan

Erdgeschoss Haus A

1:50

Plan Nr. 502-A

Datum: 03.06.09

Format: A2 (59.4 x 42.0)

Gez: mh / ac / pp

Rev.:

GASCHEN
GASCHEN PARTNER AG

Egelbergstrasse 33
3006 Bern

Telefon 031 350 56 66
Telefax 031 350 56 67

info@gaschen-partner.ch
www.gaschen-partner.ch